


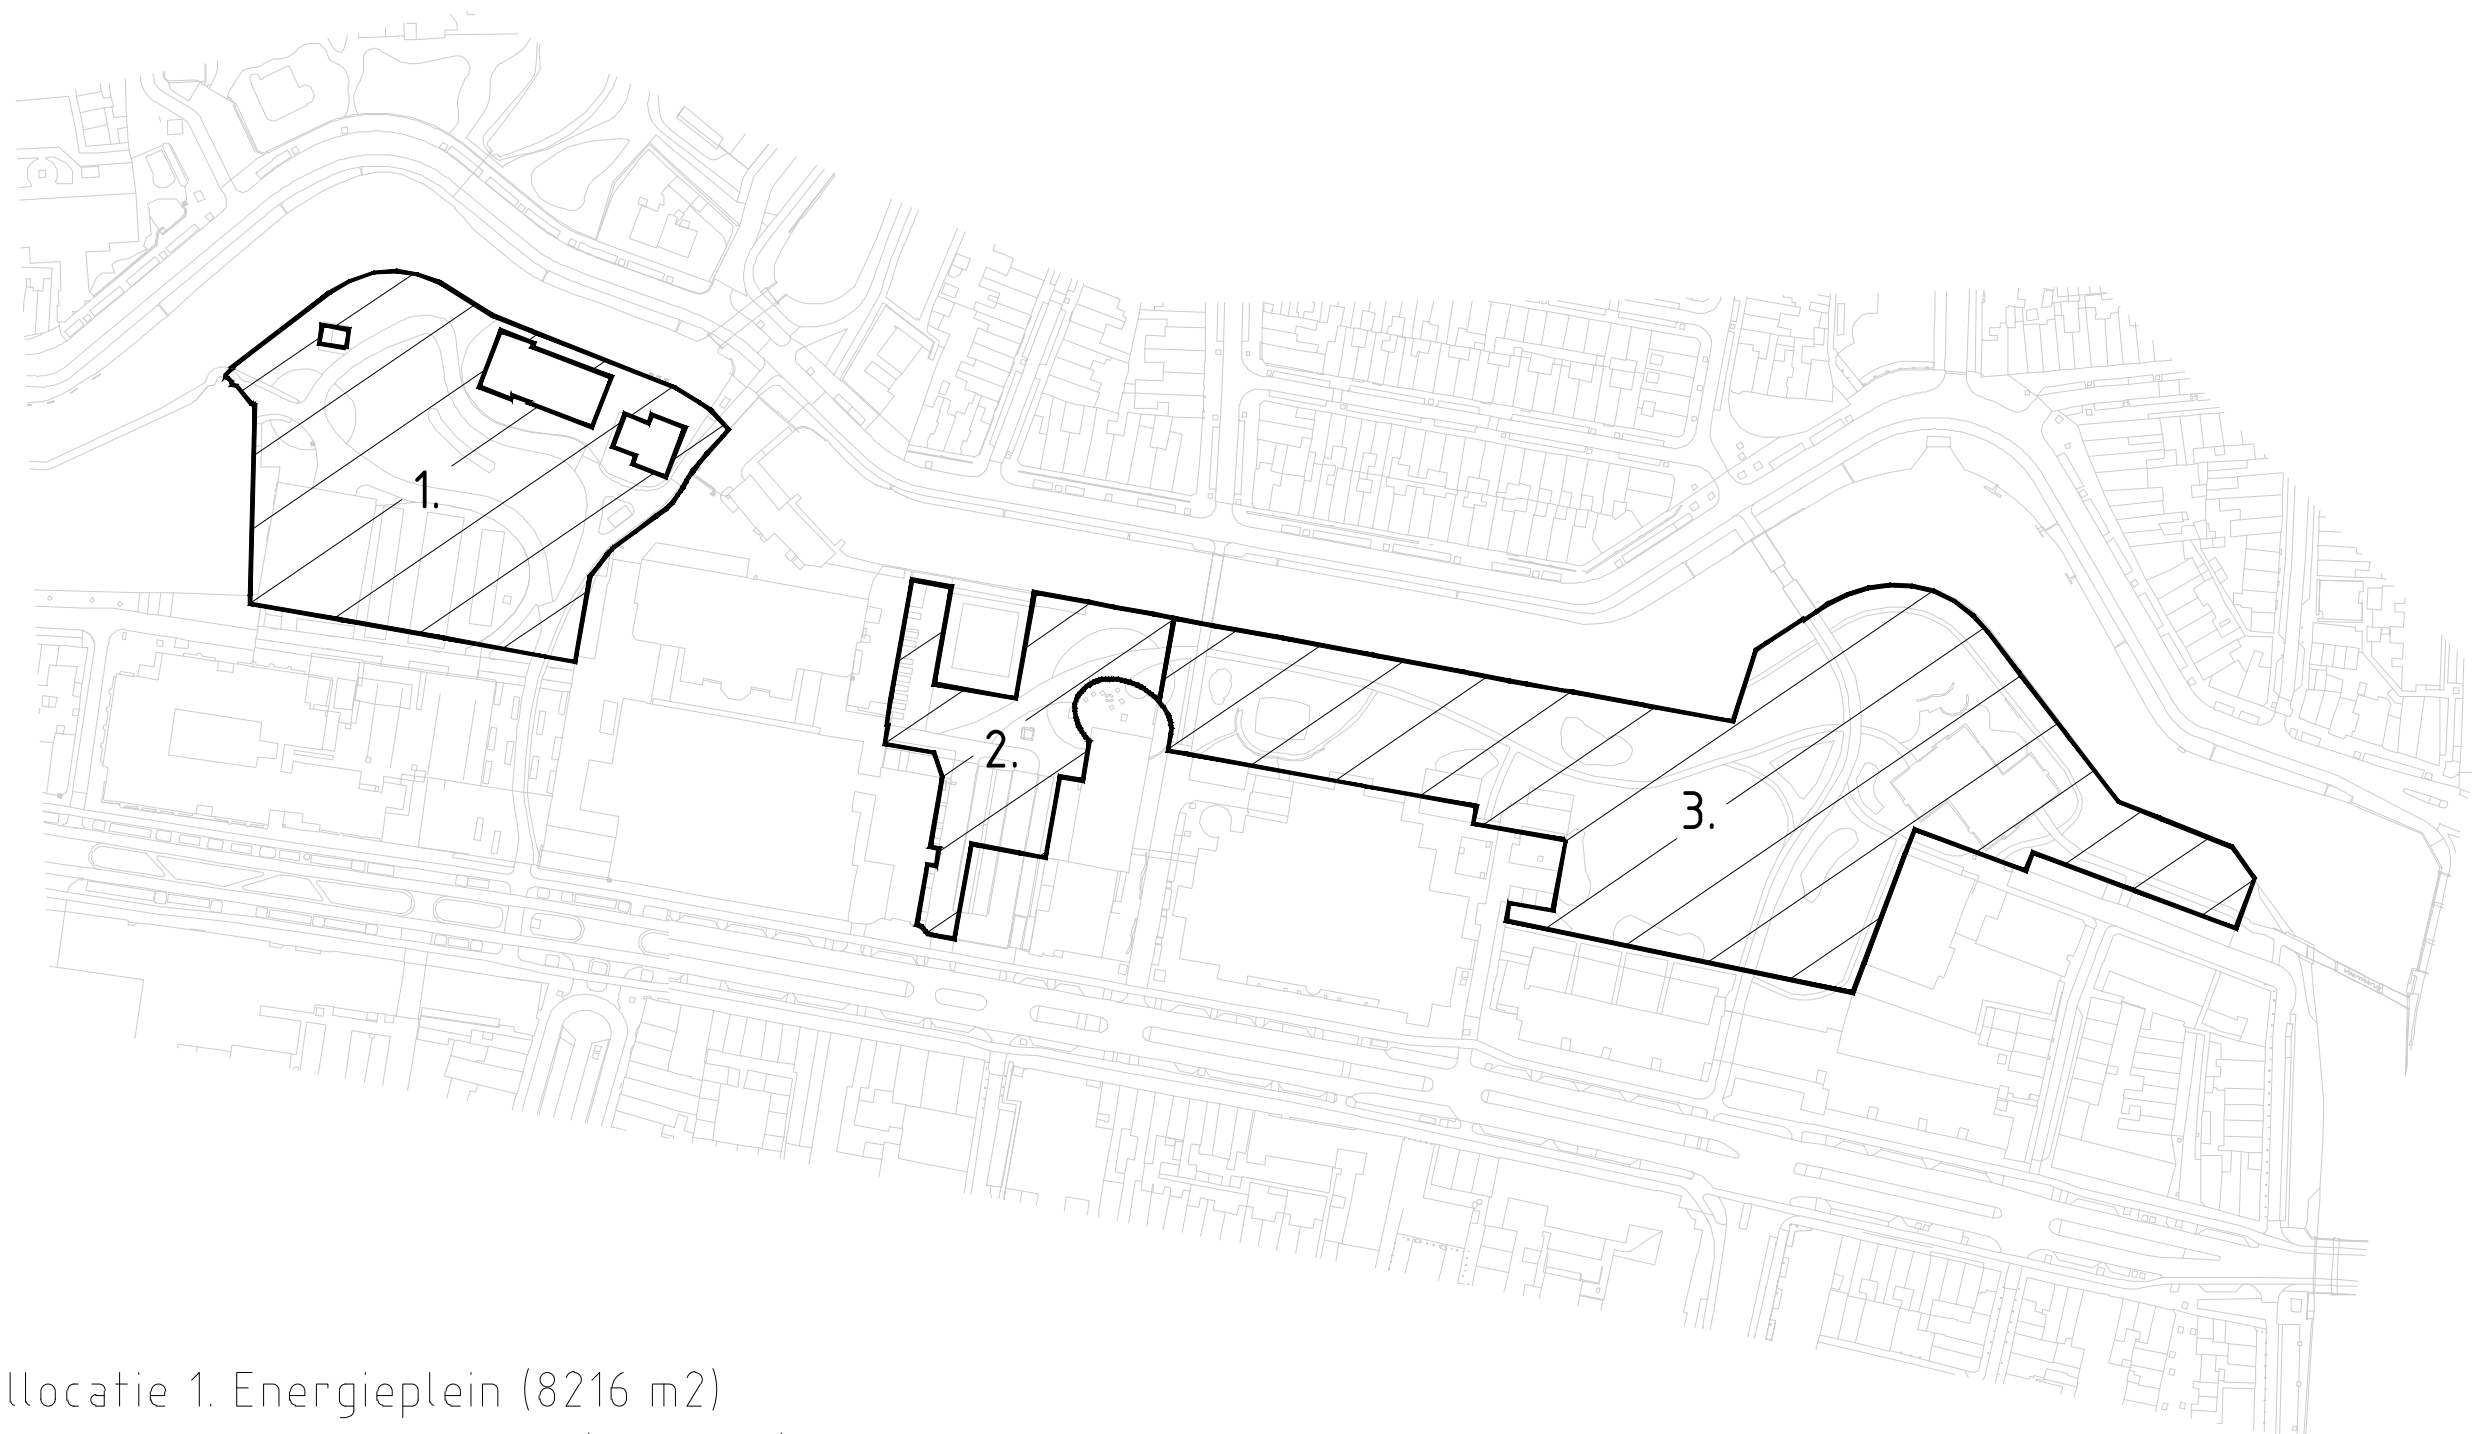

1. Deellocatie 1. Energieplein (8216 m2)
2. Deellocatie 2. Ambachtsplein (3036 m2)
3. Deellocatie 3. Huigpark (14404 m2)

Project Bestemmingsplan verbrede reikwijdte Energiepark e.o.						
Onderwerp Voorschriftenkaart evenementenlocaties						
Getekend door MTSF	Gecontroleerd door RvD	Blad 1	Aantal 1	Documentsoort Tekening	Documentstatus Definitief	Contractnummer:
Datum uitgifte 09-09-2022	Gezien door RvD	Schaal 1:2000	Formaat A3L	Versienummer 1	Zaaknummer:	Documentnummer:
Gemeente Leiden Ruimtelijke Ontwikkeling		 Leiden		Bargelaan 190 Postbus 9100, 2300 PC Leiden Tel. 14071		