


BIJLAGEN BIJ DE REGELS

Bijlage 7 - Rijcurve(s) variant 1 ketel (art 9.8)

Bijlage 4 Variant 1 – aankomst transport ketel

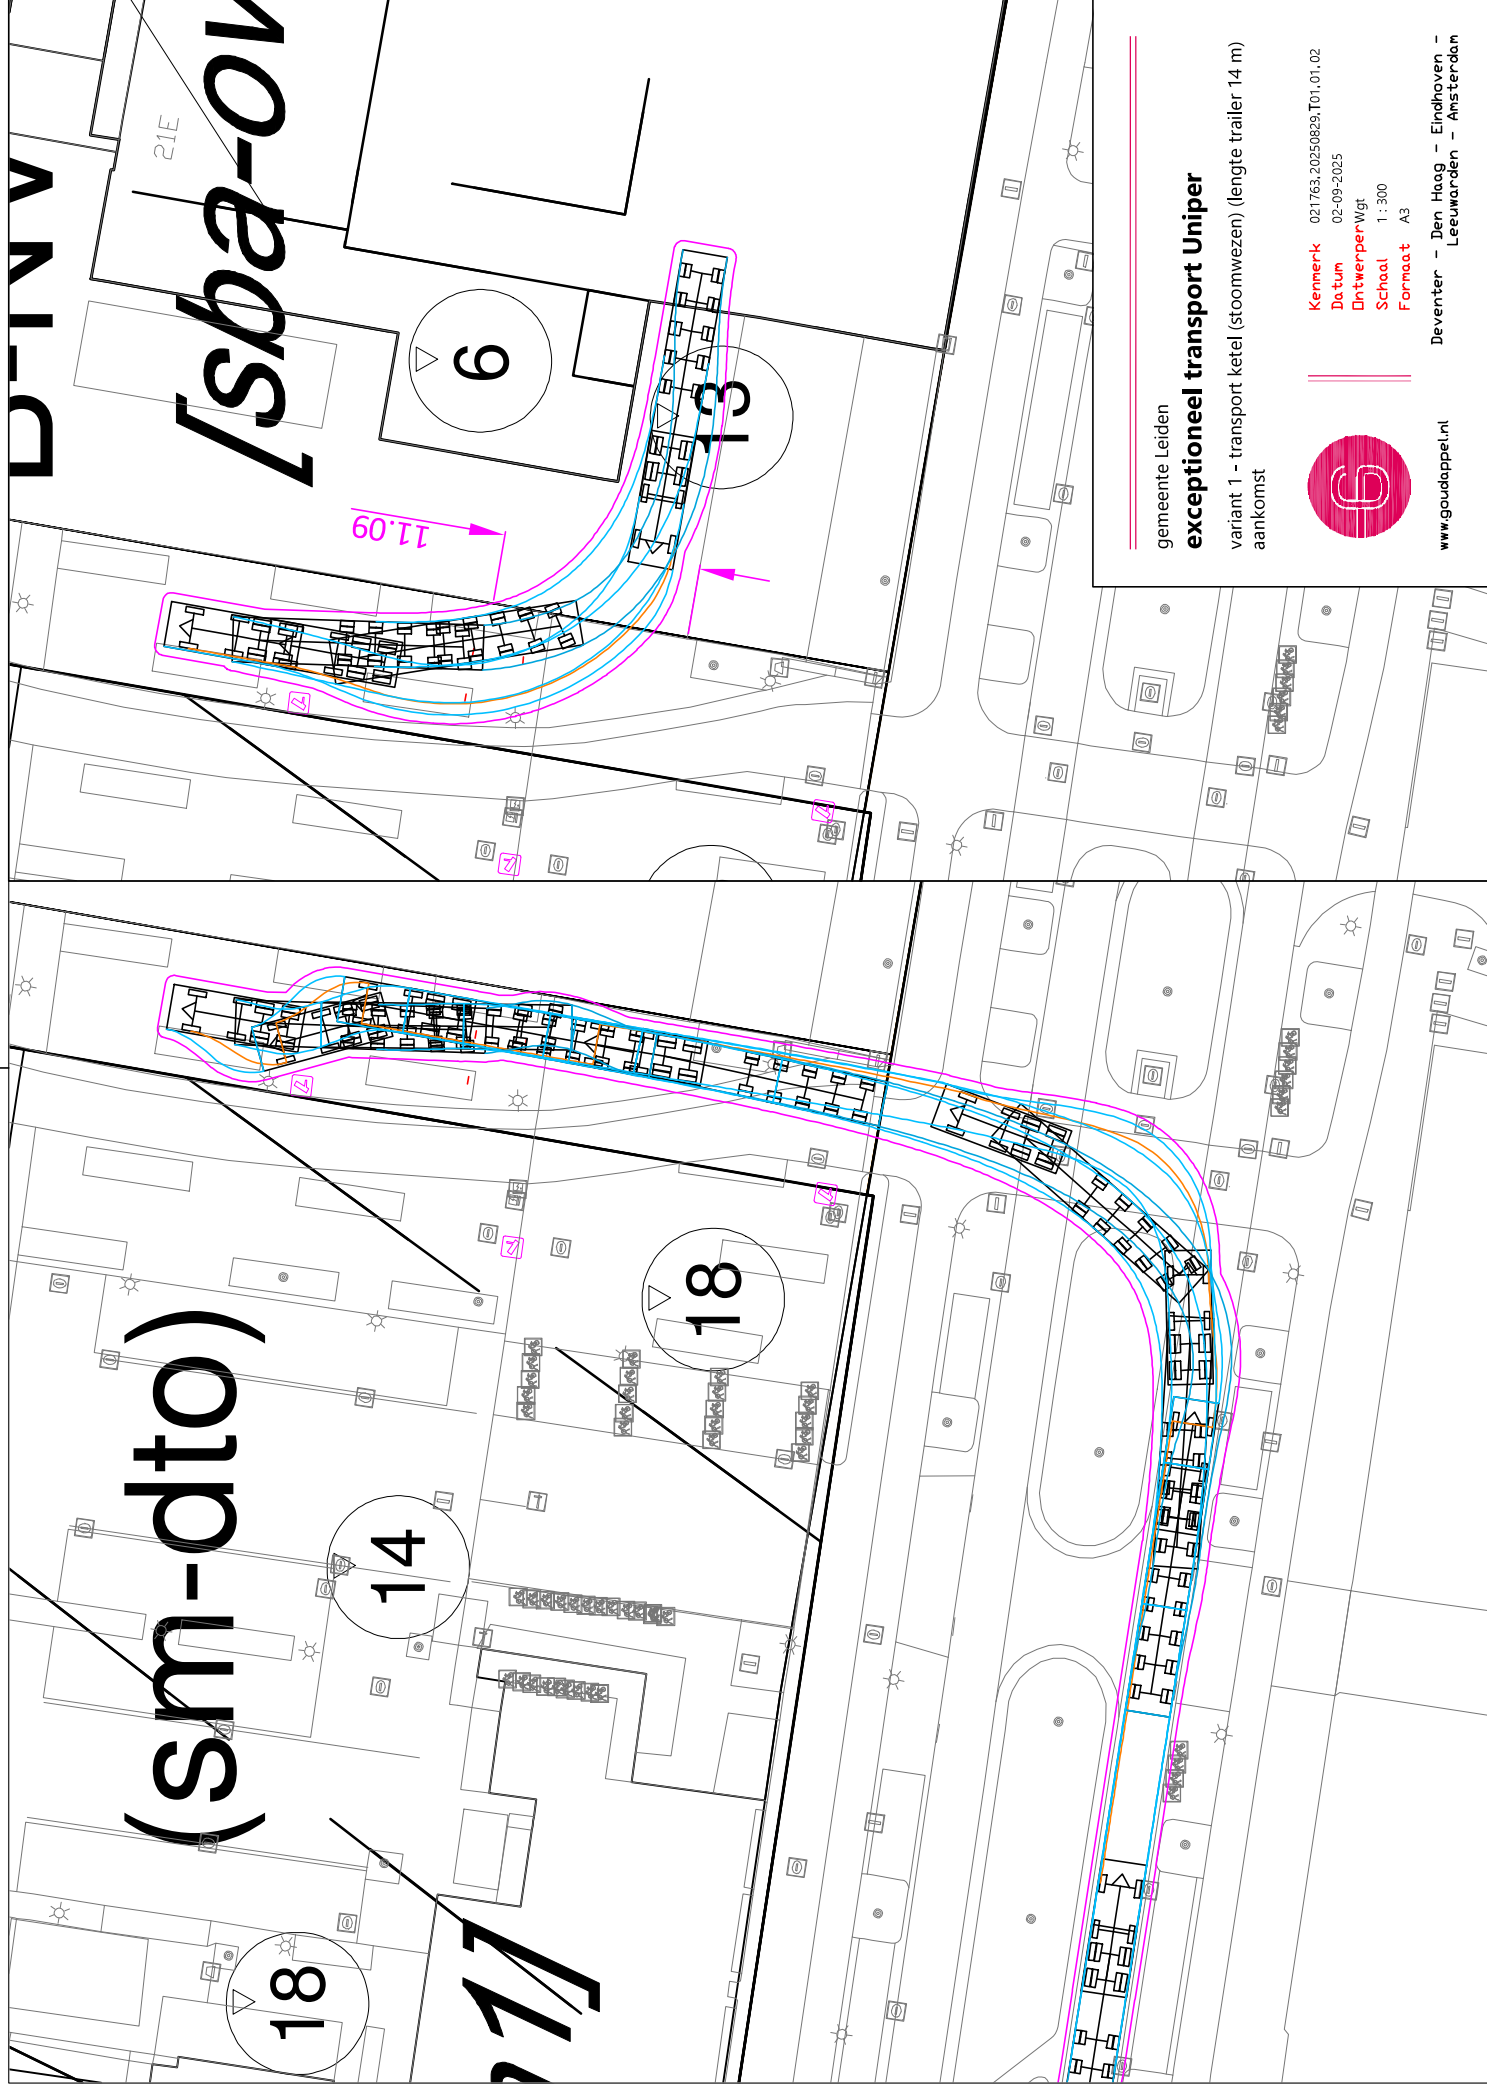

(sm-dto)

21E
[sba-01]

gemeente Leiden

exceptioneel transport Uniper

variant 1 - transport ketel (stoomwezen) (lengte trailer 14 m)
aankomst




Kenmerk 021763.20250829;T01.01.02
Datum 02-09-2025
Ontwerper Wgt
Schaal 1 : 300
Formaat A3

www.gaudappel.nl

Deventer - Den Haag - Eindhoven -
Leeuwarden - Amsterdam

Bijlage 5 Variant 1 – vertrek transport ketel

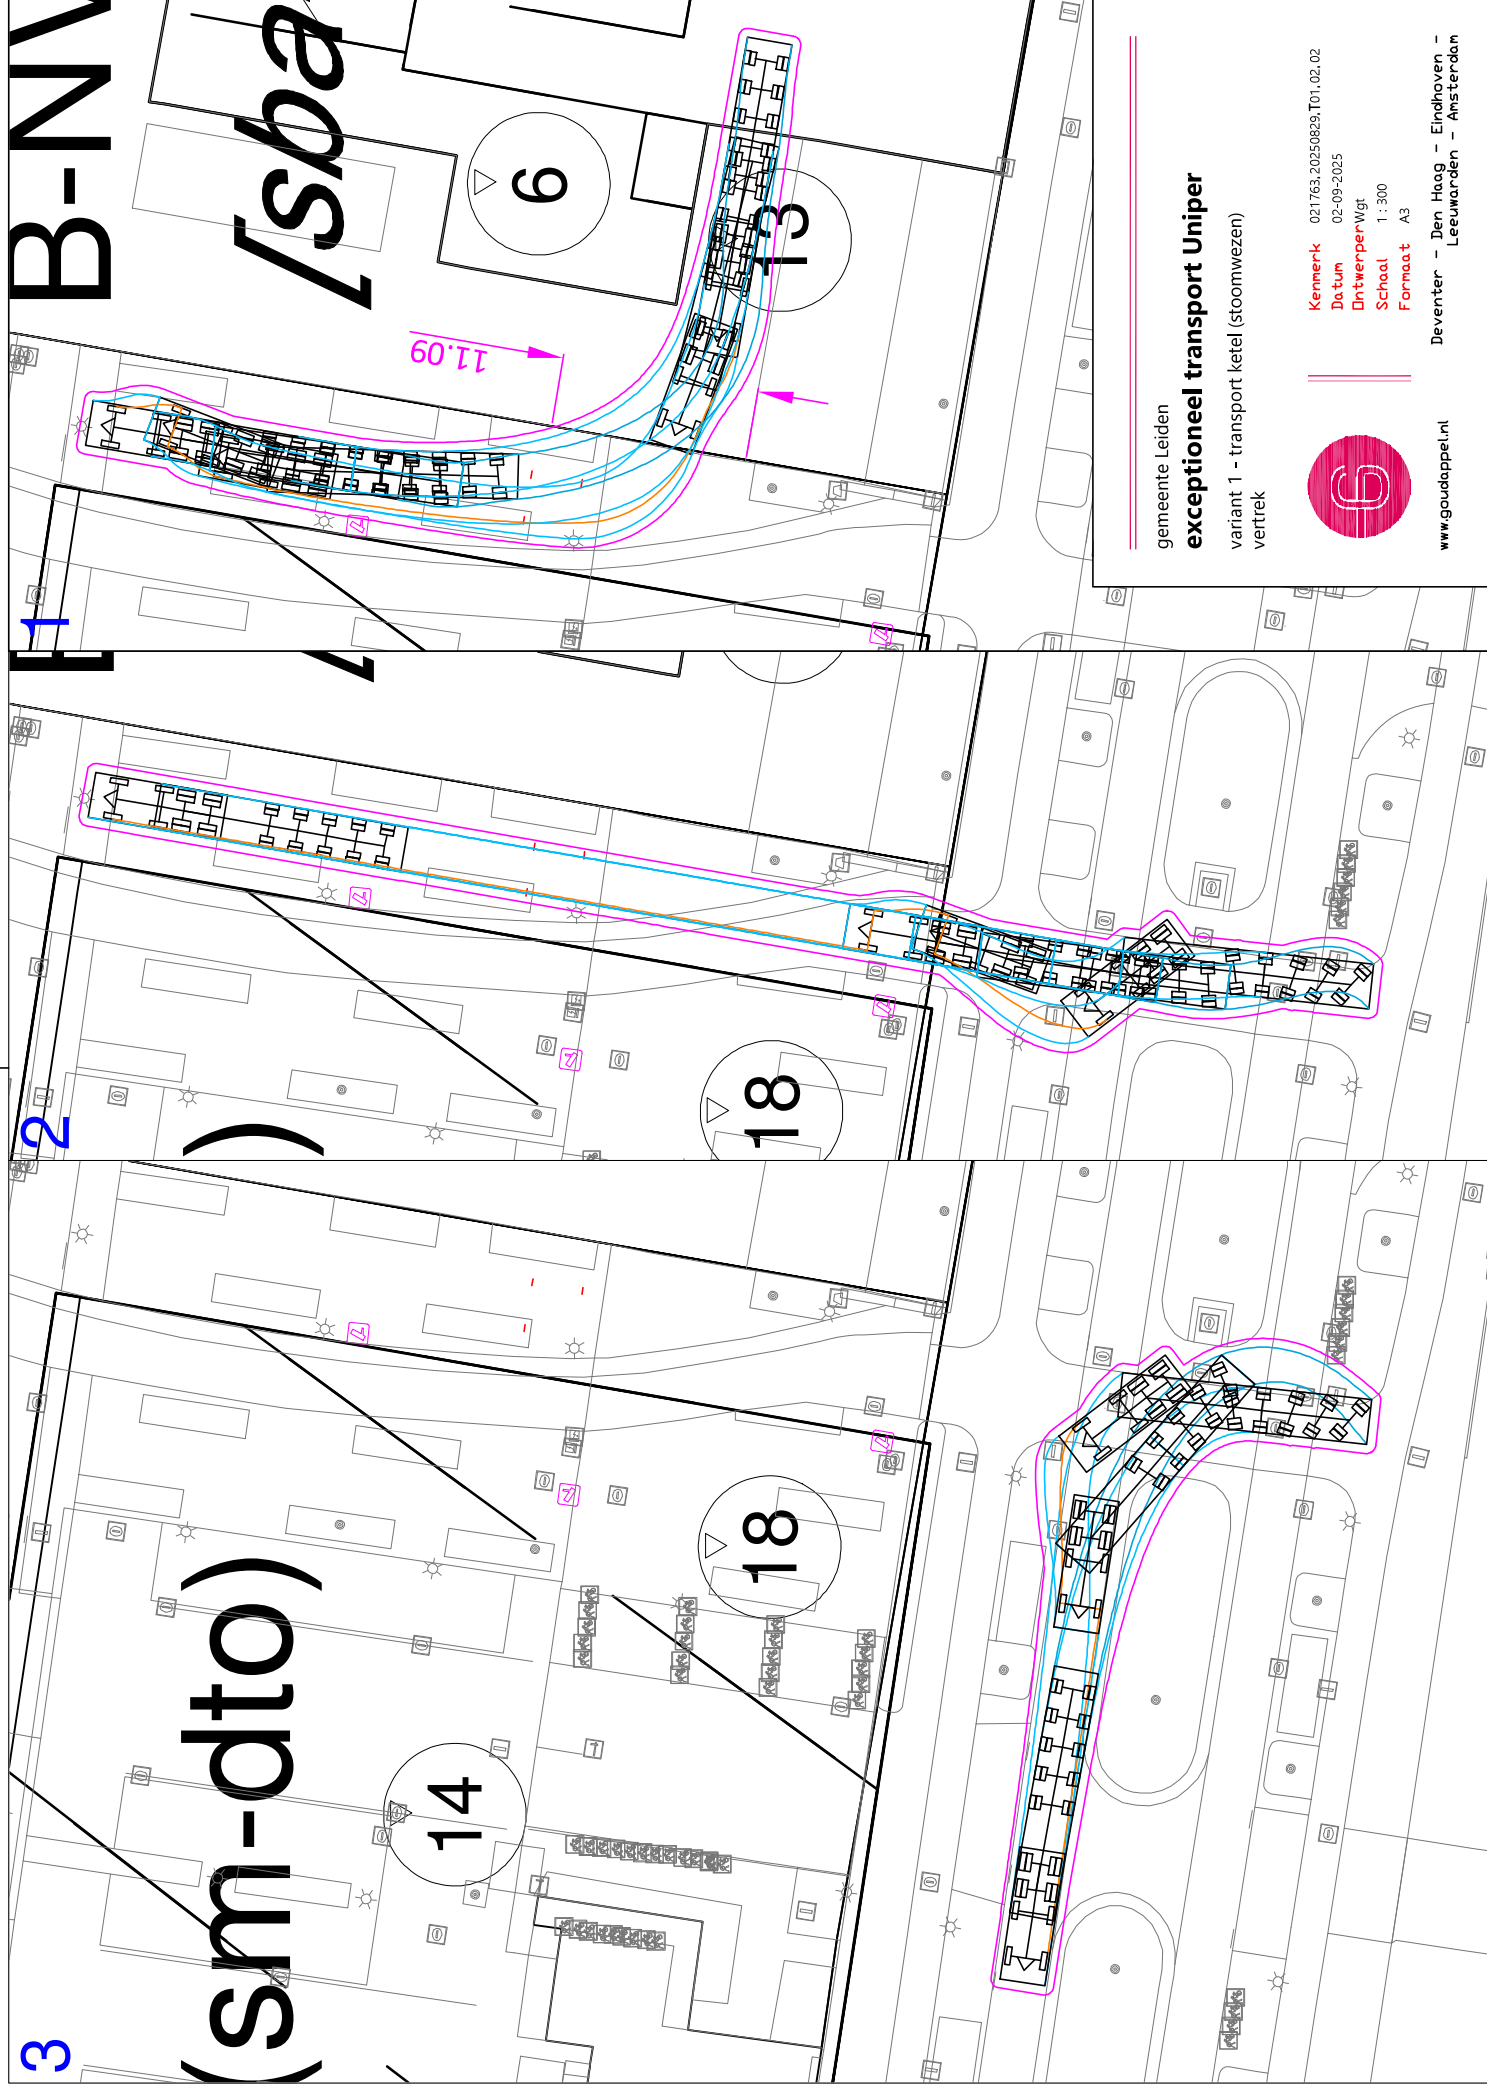

gemeente Leiden
exceptioneel transport Uniper
variant 1 - transport ketel (stoomwezen)
vertrek

Kenmerk 021763.20250829;T01.02.02
Datum 02-09-2025
Ontwerper Wgt
Schaal 1 : 300
Formaat A3



www.goudappel.nl
Deventer - Den Haag - Eindhoven -
Leeuwarden - Amsterdam