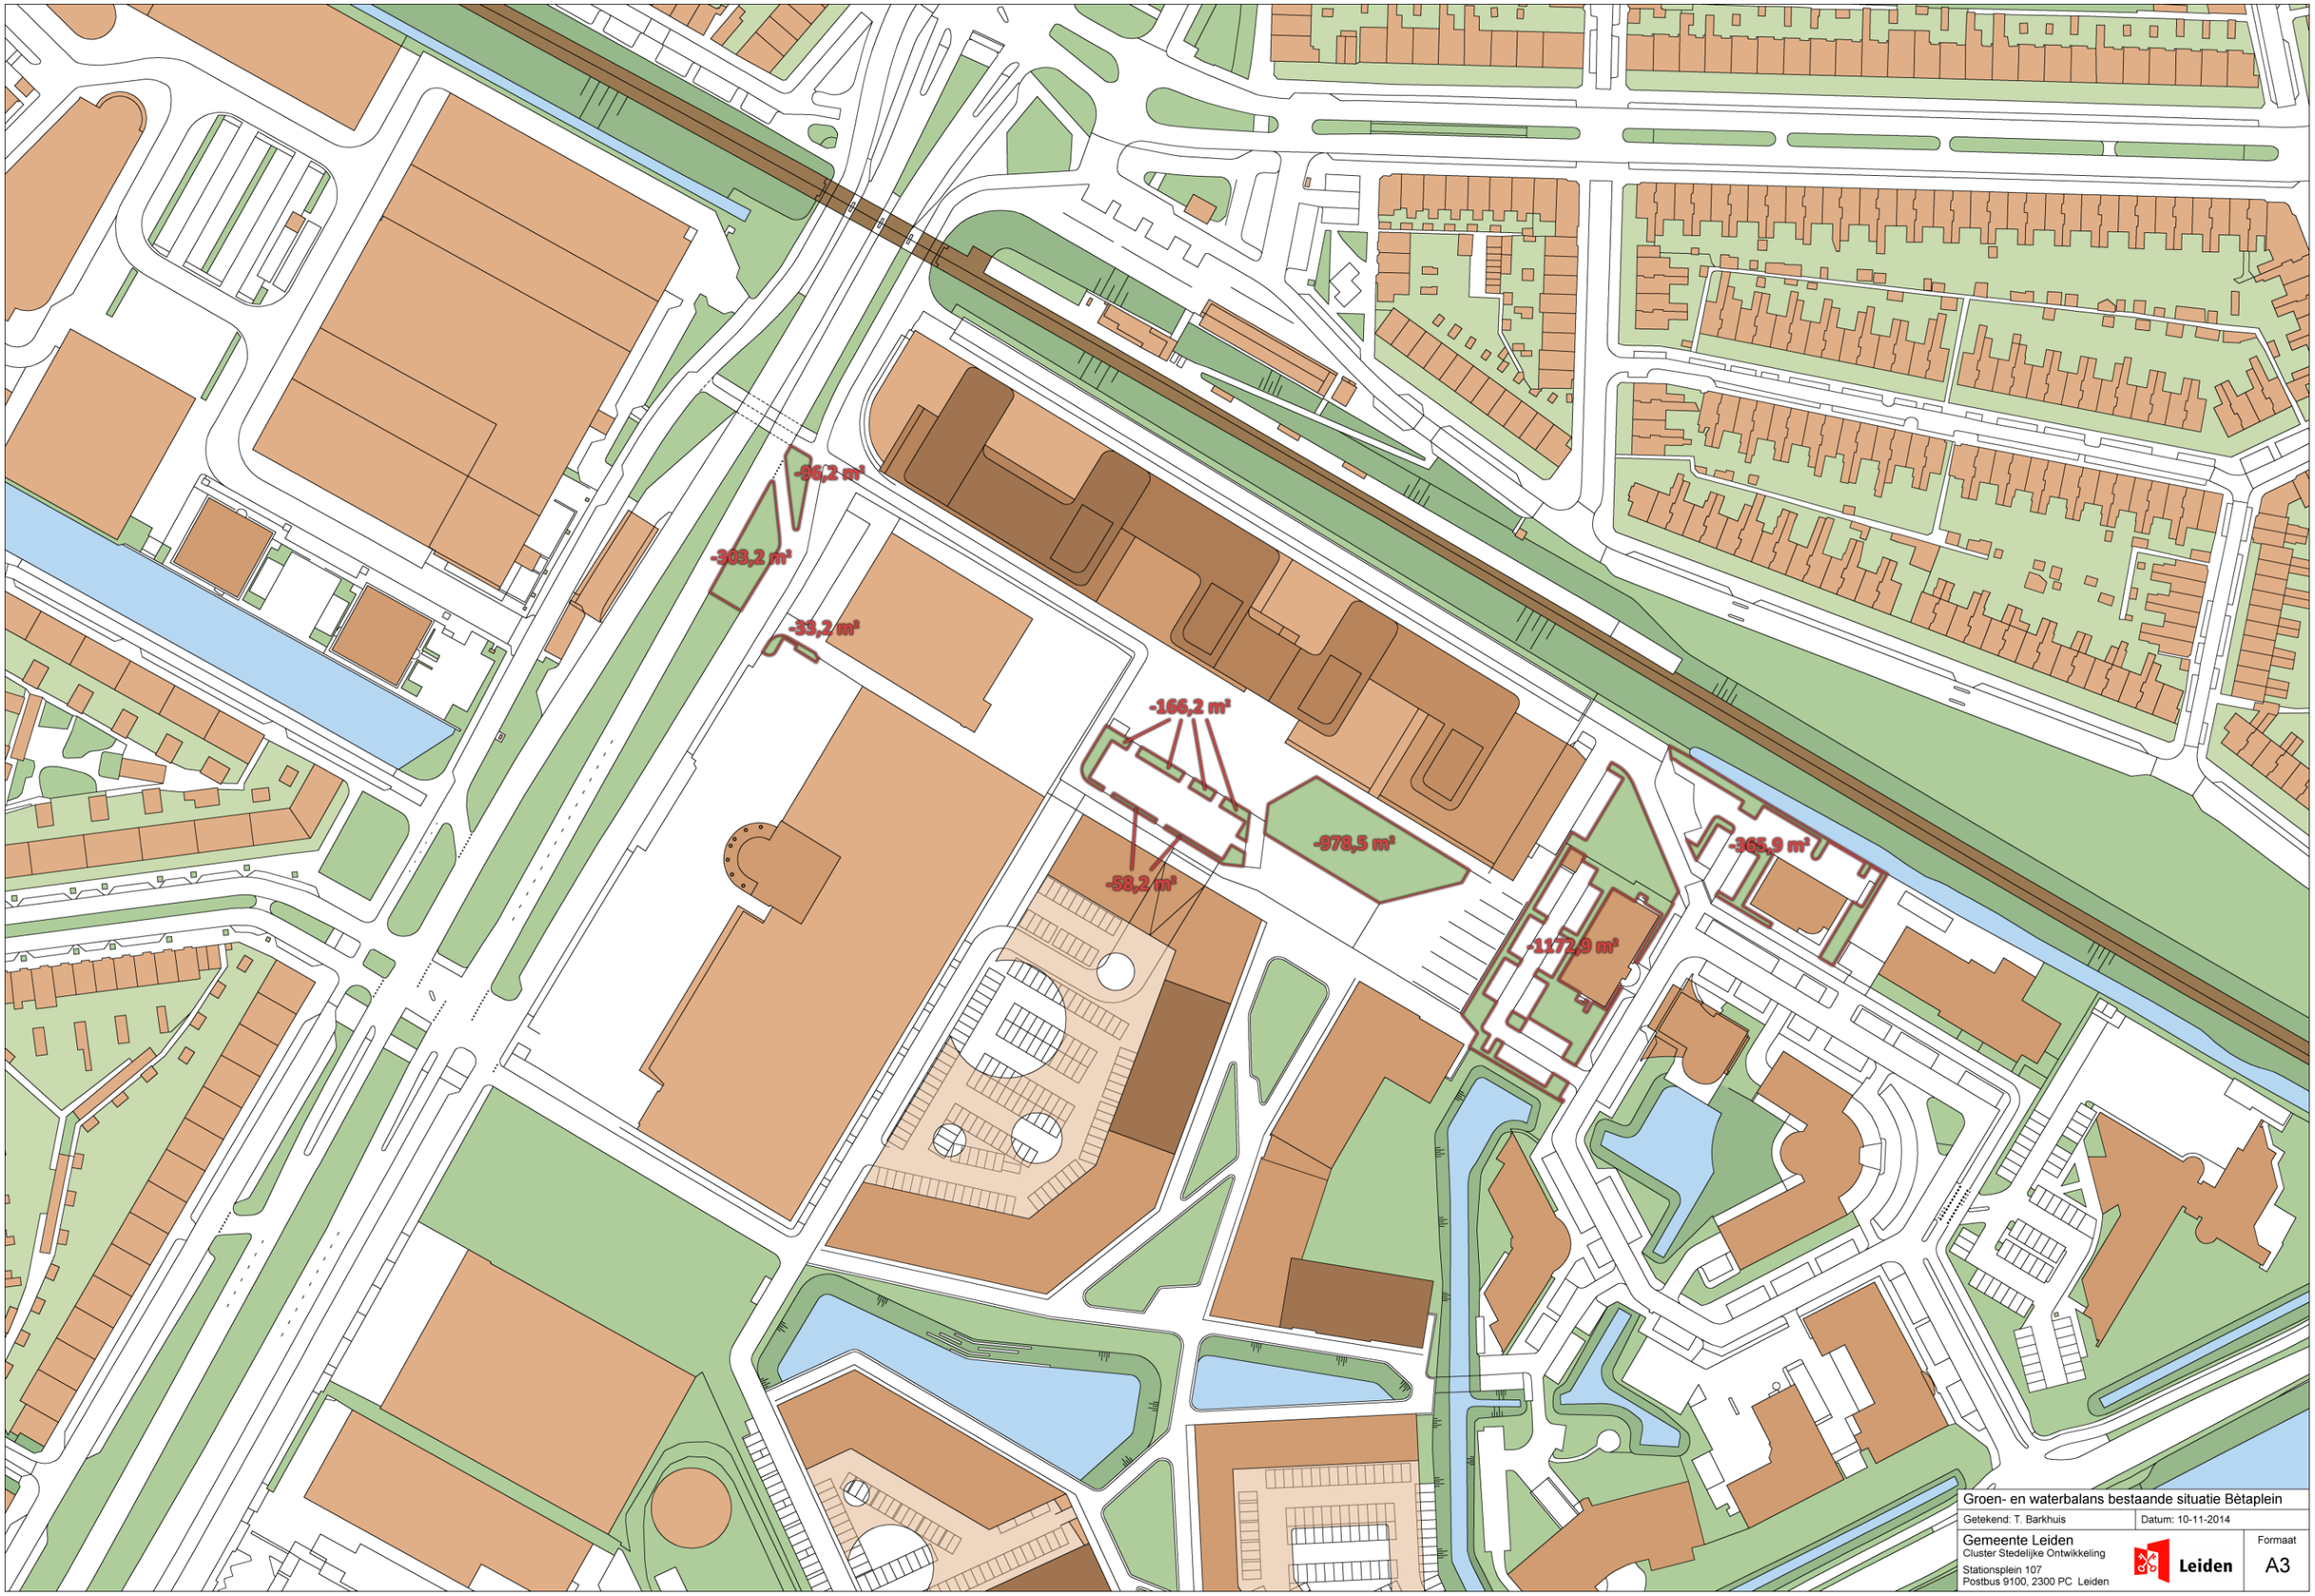

Groen- en waterbalans bestaande situatie Bètaplein

Getekend: T. Barkhuis | Datum: 10-11-2014

Gemeente Leiden
Cluster Stedelijke Ontwikkeling
Stationsplein 107
Postbus 9100, 2300 PC Leiden

Leiden

Formaat A3

ONTWIKKELINGSLOCATIE ANANASWEG

GAMMABLOK

GREEN TOWER

FIETSENSTALLING & PARKEERGARAGE

+273,1 m²

+39,9 m²

+1609,9 m²

-608 m²

+609,8 m²

+727,6 m²

+83,1 m²

+665,2 m²

+386,4 m²

+358,5 m²

+97,6 m²

+310,0 m²

Groen- en waterbalans nieuwe situatie Bètaplein

Getekend: T. Barkhuis | Datum: 10-11-2014

Gemeente Leiden
Cluster Stedelijke Ontwikkeling
Stationsplein 107
Postbus 9100, 2300 PC Leiden

Leiden

Formaat A3