


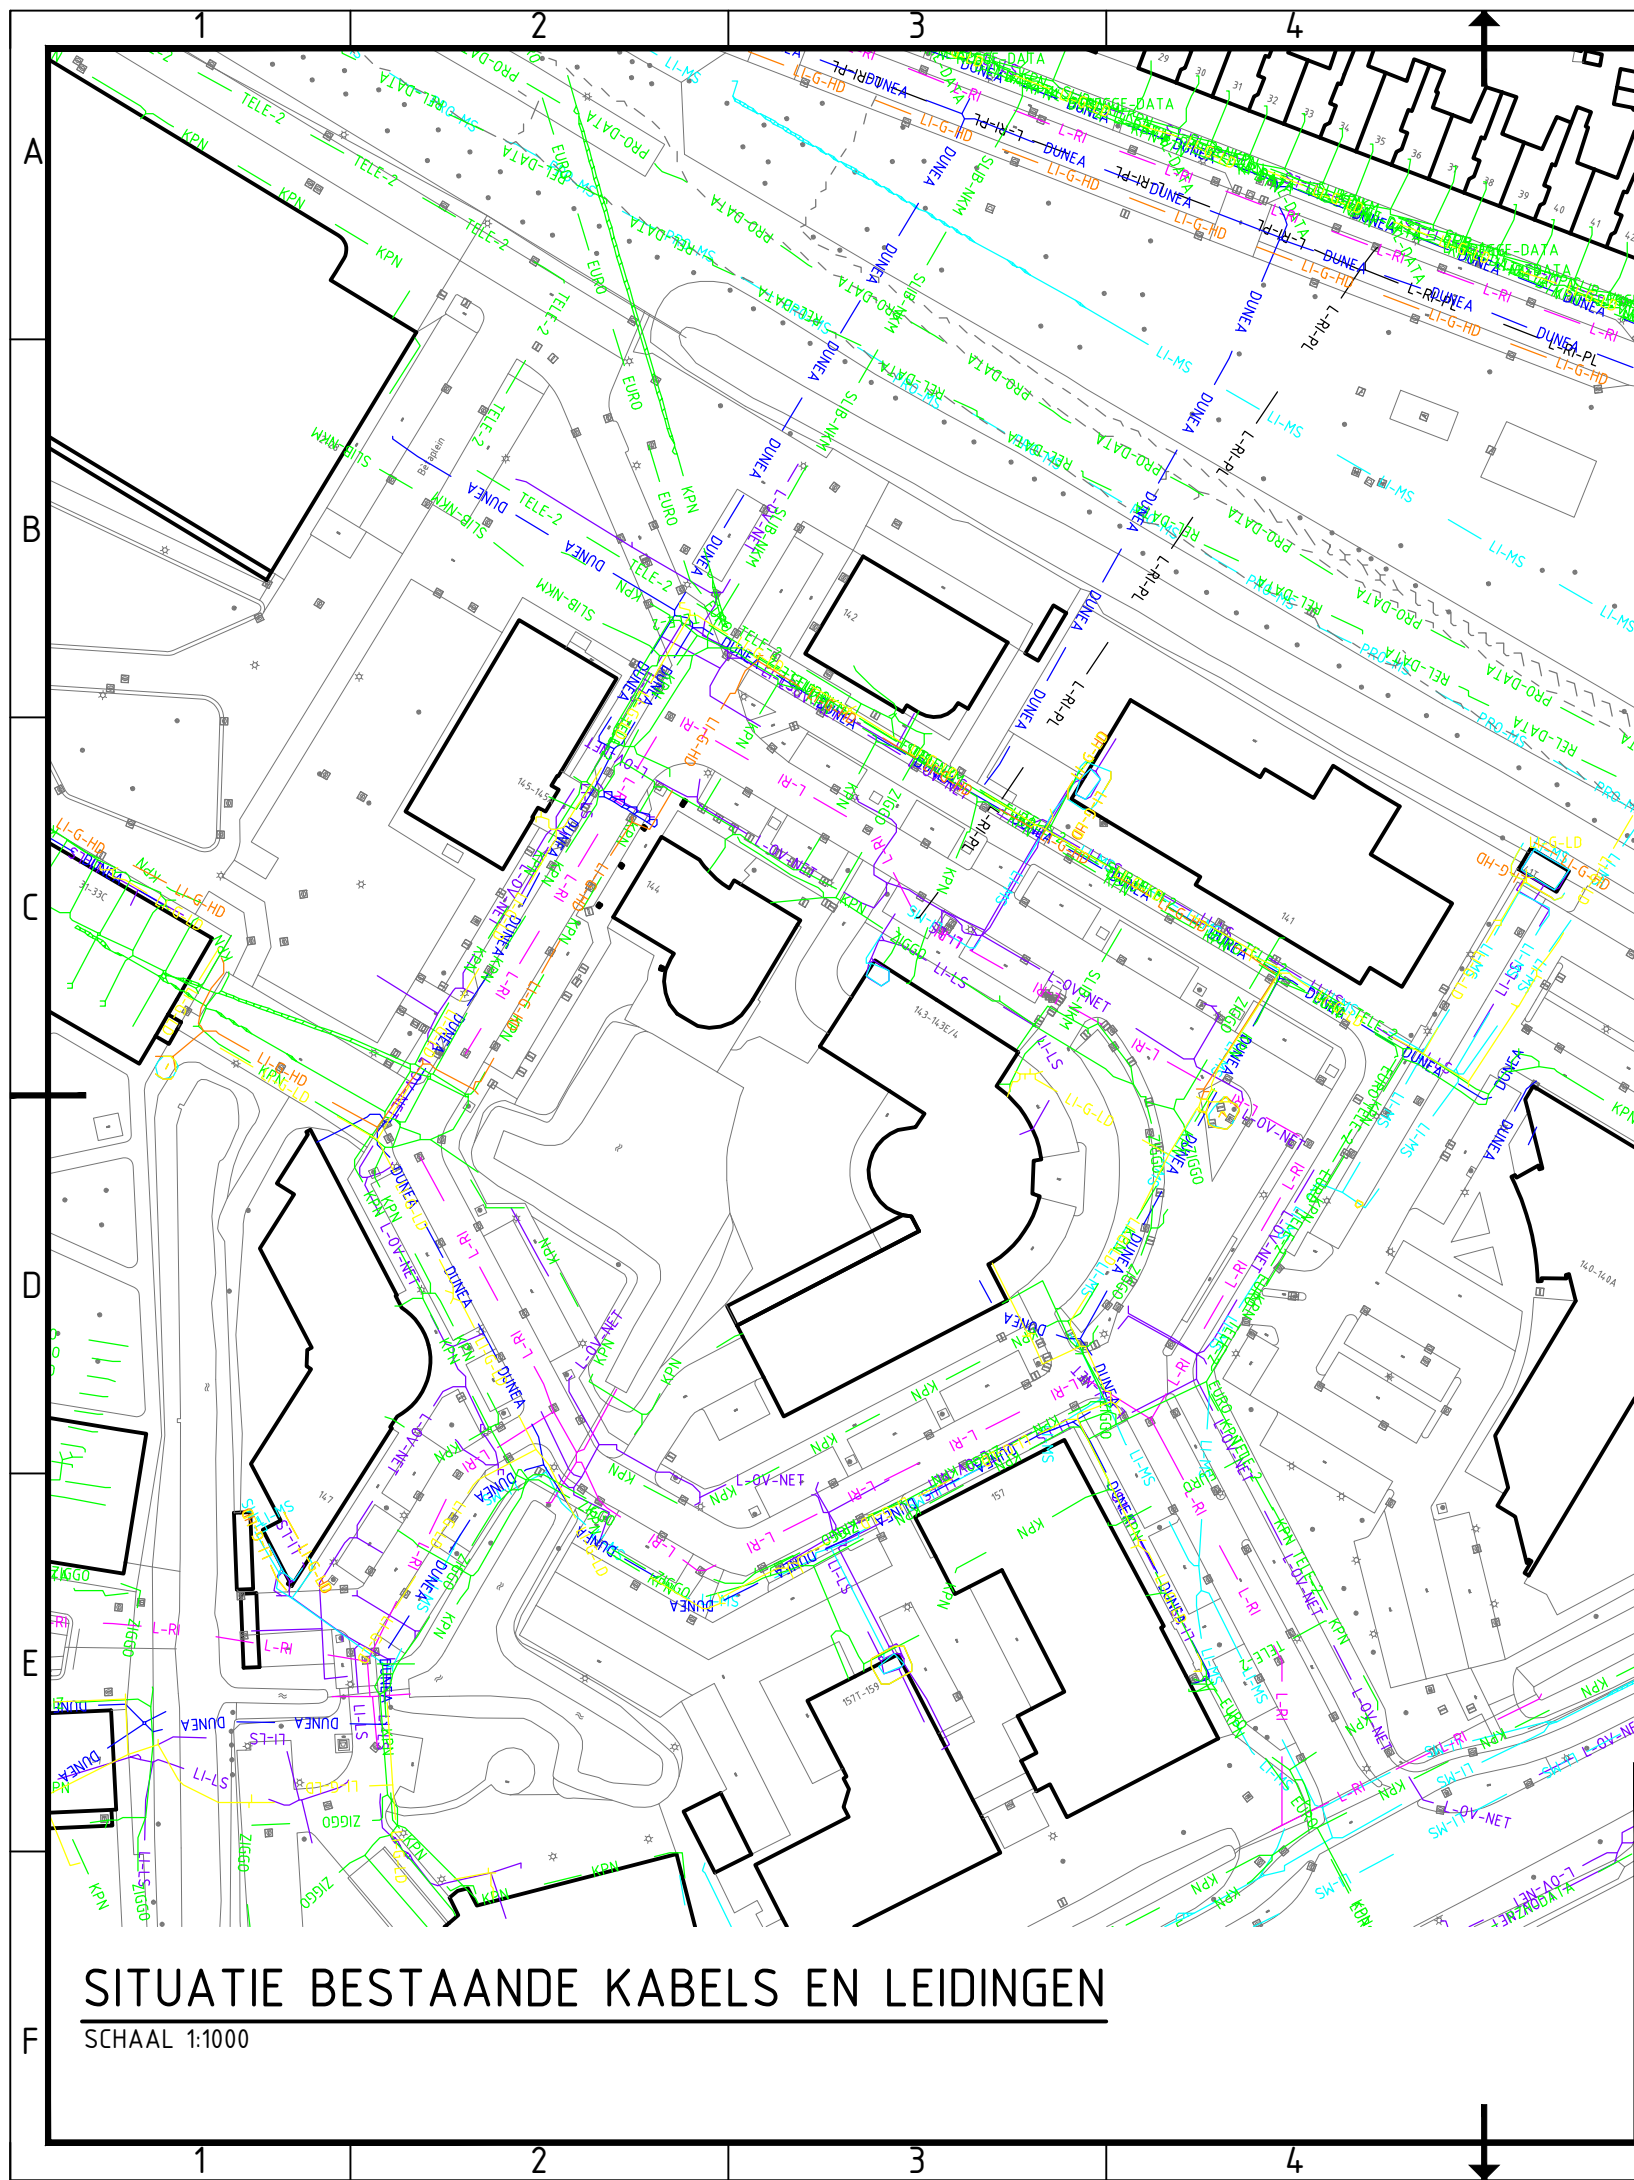

VERKLARING


BESTAANDE SITUATIE

- KANT VERHARDING
- GEVELLIJN BEBOUWING MET HUISNR.
- LICHTMAST / WANDARMATUUR
- BESTAANDE C.Q. TE HANDHAVEN BOOM
- RIOOL MET RIOOLPUT
- TROTTOIR / STRAATKOLK

DE AANGEGEVEN LOCATIE VAN DE KABELS EN LEIDINGEN IS SLECHTS INDICATIEF. DE GEMEENTE LEIDEN AANVAARDT GEEN AANSPRAKELIJKHEID VOOR DE SCHADE DIE HET GEVOLG IS VAN HET GEBRUIK VAN DEZE TEKENING.

BESTAANDE SITUATIE

- AL-DATA DATA ALLIANDER
- BTN DATA BT NEDERLAND
- EURO DATA EUROFIBER
- KPN KPN DATAKABELS
- LI-DATA DATA LIANDER
- PRO-DATA DATA PRORAIL
- REGGE-DATA DATA REGGEFIBER / OPERATOR
- SLIB-NKM DATA SLIB / NKM
- TELE-2 DATA TELE 2
- PZH-DATA DATA PROVINCIE ZUID HOLLAND
- VW-DATA VOLKER-WESSELS WEST DATAKABEL
- ZIGGO DATA ZIGGO
- REL-DATA DATA RELINED
- L-OV-NET LEIDEN OV KABELNET
- LI-LS LIANDER LAAGSPANNING
- FORT-LS LAAGSPANNING FORTECK
- LI-MS LIANDER MIDDENSPPANNING
- PRO-MS PRORAIL MIDDENSPPANNING
- LI-G-HD LIANDER GAS HOGE DRUK 8bar
- LI-G-LD LIANDER GAS LAGE DRUK 30Mbar
- PRO-0 PRORAIL OVERIG
- FORT-WARM VAANSTER WAMRTE
- DUNEA DUNEA WATERLEIDING
- L-RI-PL GEM LEIDEN RIOOL PERSLEIDING
- L-RI GEM LEIDEN RIOOL

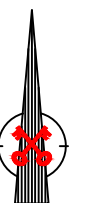

Project Kanaalpark						
Onderwerp Situatie bestaande kabels en leidingen						
Getekend door R. Spek	Gecontroleerd door	Blad 1	Aantal 1	Documentsoort Tekening	Documentstatus definitief	Contractnummer: n.v.t.
Datum uitgifte 03-01-2017	Gezien door ir. M. Romijn	Schaal 1:1000	Formaat A3L	Domein	Zaaknummer: Z/17/393843	
Gemeente Leiden Projectbureau Team Stadsingenieurs				Stationsplein 107 Postbus 9100, 2300 PC Leiden Tel. 071-5165901 / Fax 071-5165899		Documentnummer: 928860