


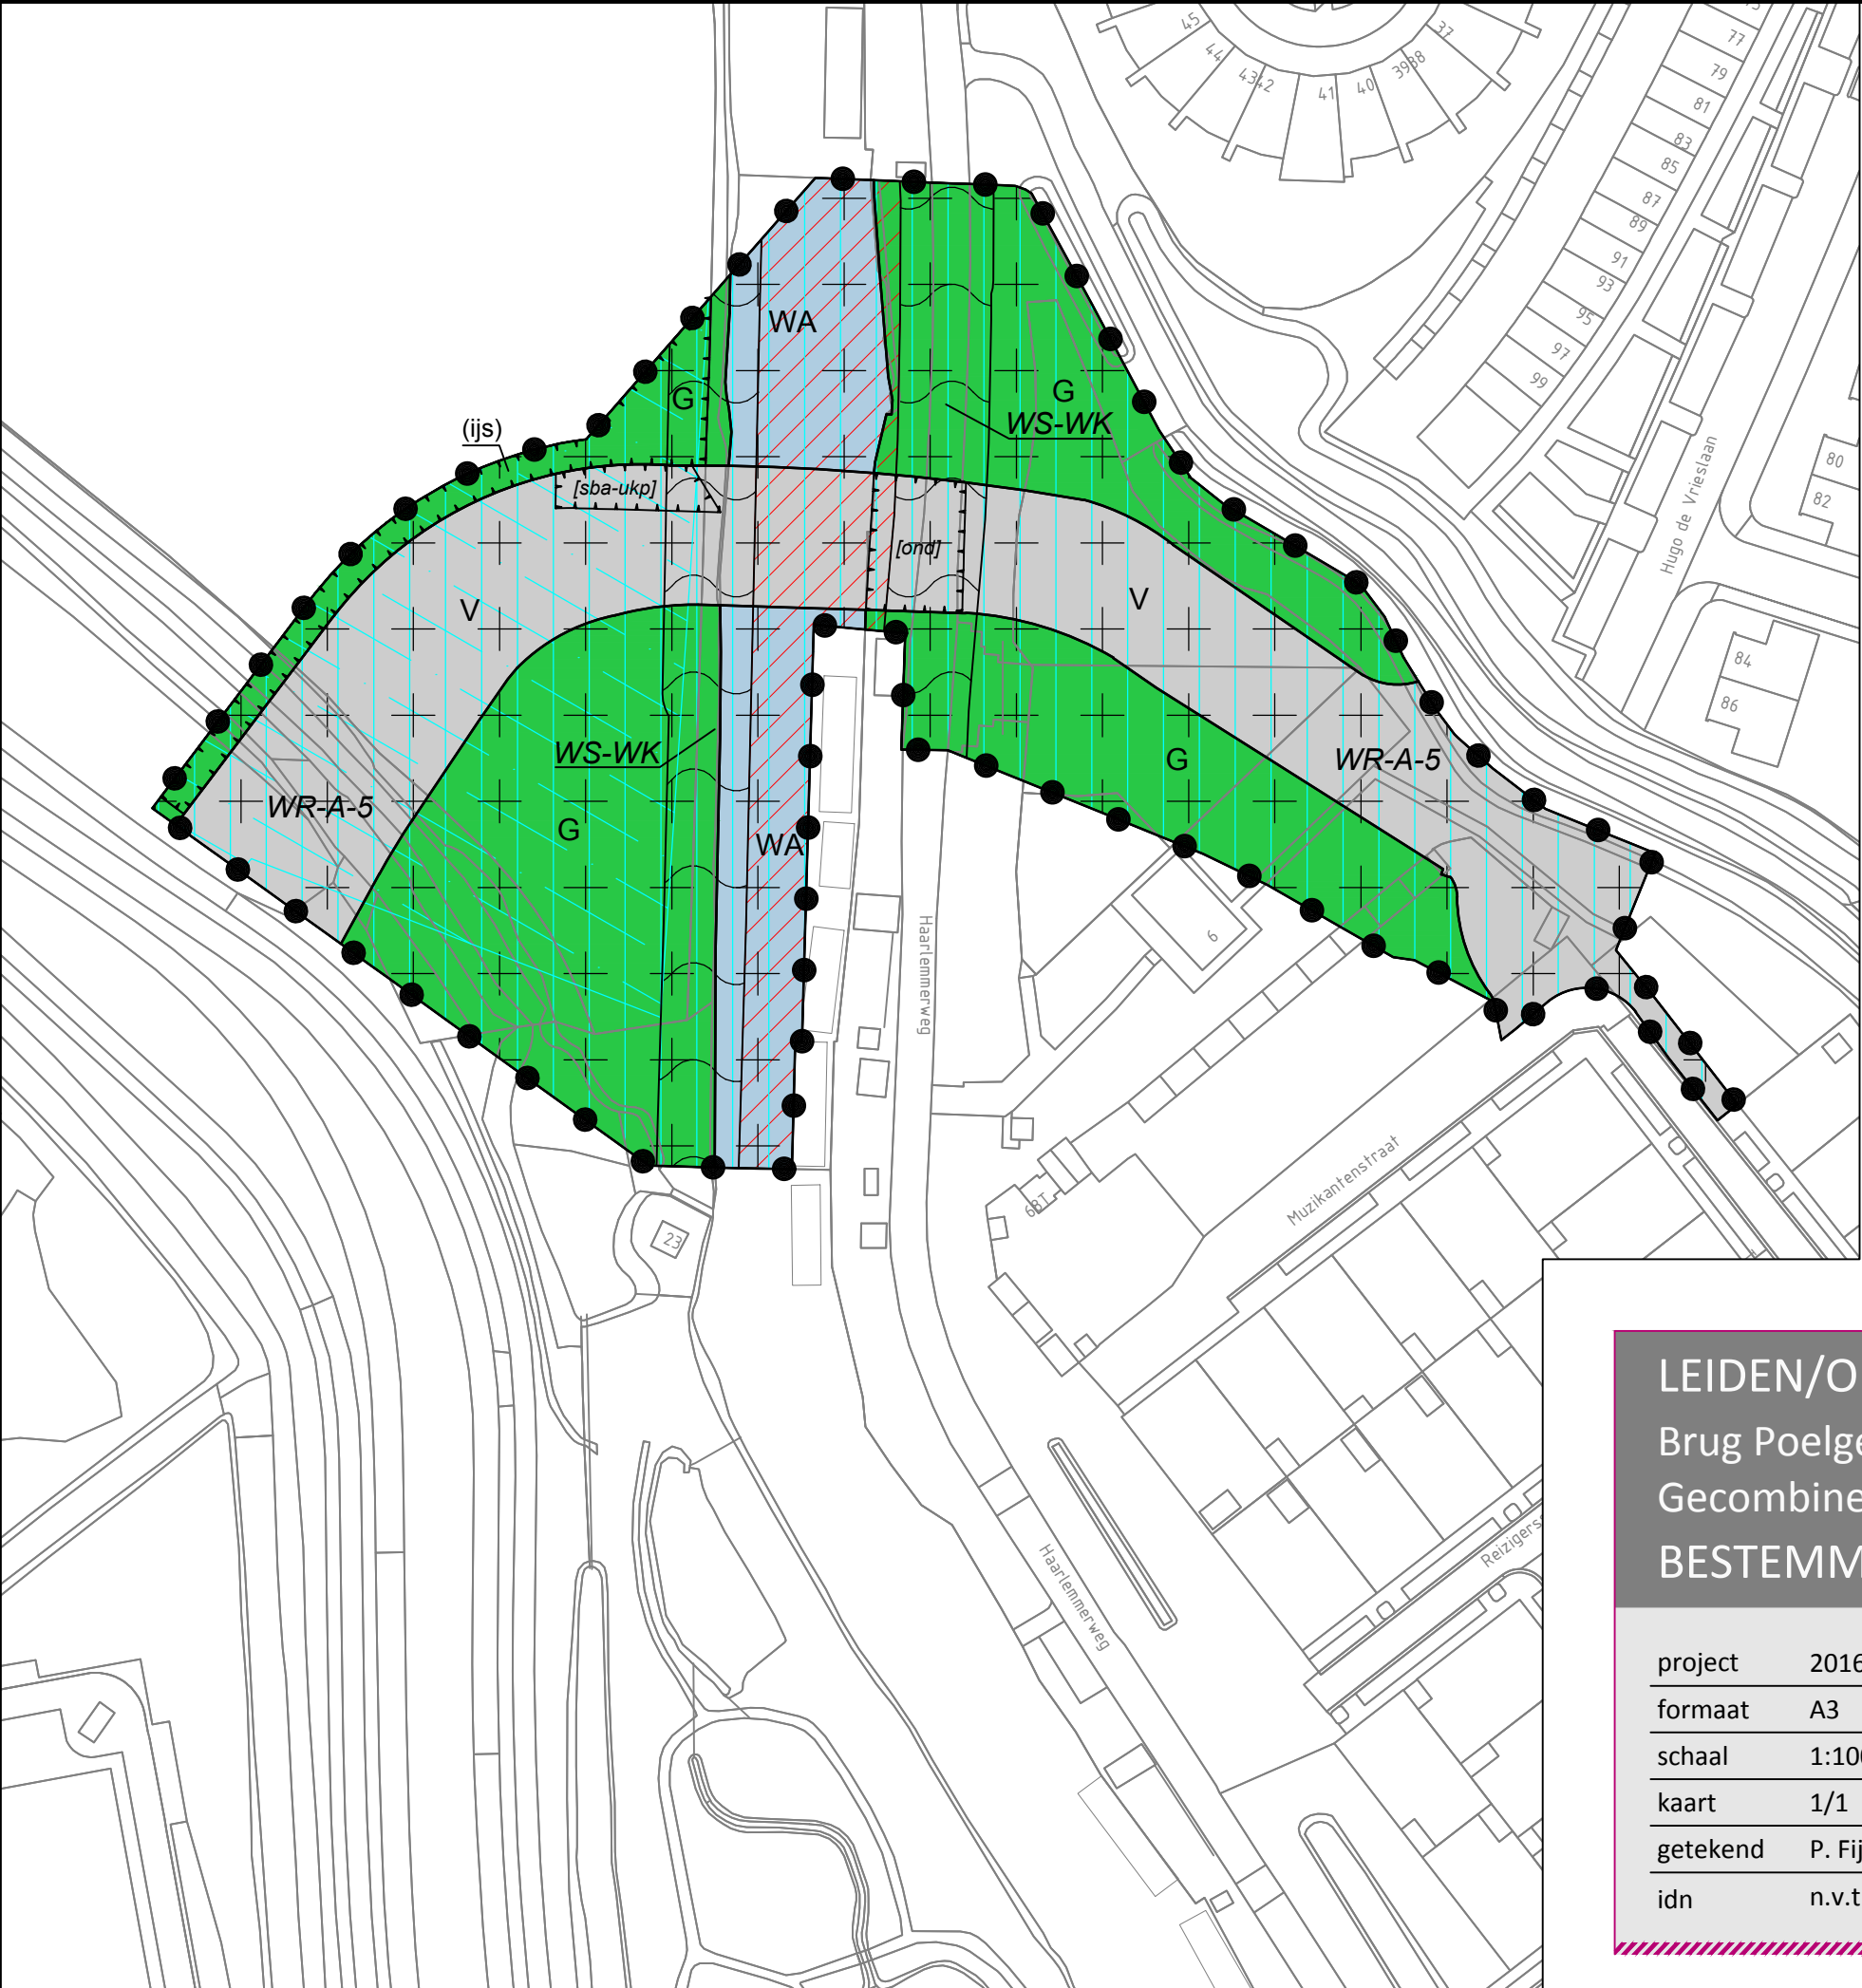

Plangebied

Plangrens

Enkelbestemmingen

- G Groen
- V Verkeer
- WA Water

Dubbelbestemmingen

- WR-A-5 Waarde - Archeologie 5
- WS-WK Waterstaat - Waterkering

Gebiedsaanduidingen

- vrijwaringszone - landgoedbiotoop
- vrijwaringszone - molenbiotoop
- wetgevingzone - wijzigingsgebied

Functieaanduidingen

- (ijs) ijsbaan

Bouwaanduidingen

- [ond] onderdoorgang
- [sba-ukp] specifieke bouwaanduiding - uitkijkpunt

LEIDEN/OEGSTGEEST
Brug Poelgeest 2017
Gecombineerde verbeelding
BESTEMMINGSPLAN



project	20160888		
formaat	A3	vastgesteld	november 2017
schaal	1:1000	ontwerp	mei 2017
kaart	1/1	voorontwerp	
getekend	P. Fijneman	concept	maart 2017
idn	n.v.t.		



Rho
ADVISEURS
VOOR
LEEFRUIMTE

W www.rho.nl
E info@rho.nl