



Rijkswaterstaat
Ministerie van Infrastructuur en Milieu


Tracébesluit A4 RijnlandRoute

II Kaarten

Lengteprofiel A4

Schaal horizontaal 1:10000
Schaal verticaal 1:200

Kilometrereng	38.0	37.9	37.8	37.7	37.6	37.5	37.4	37.3	37.2	37.1	37.0	36.9	36.8	36.7	36.6	36.5	36.4	36.3	36.2	36.1	36.0	35.9	35.8	35.7	35.6	35.5	35.4	35.3	35.2	35.1	35.0	34.9
Hoogte t.o.v. N.A.P.	1090	1833	2379	2115	1485	1230	1226	1226	1226	1226	1226	1226	1226	1057	0367	0079	0055	0475	1037	1634	2164	2714	2683	1878	1191	0900	0890	0890	0873	0536	-0208	-0834

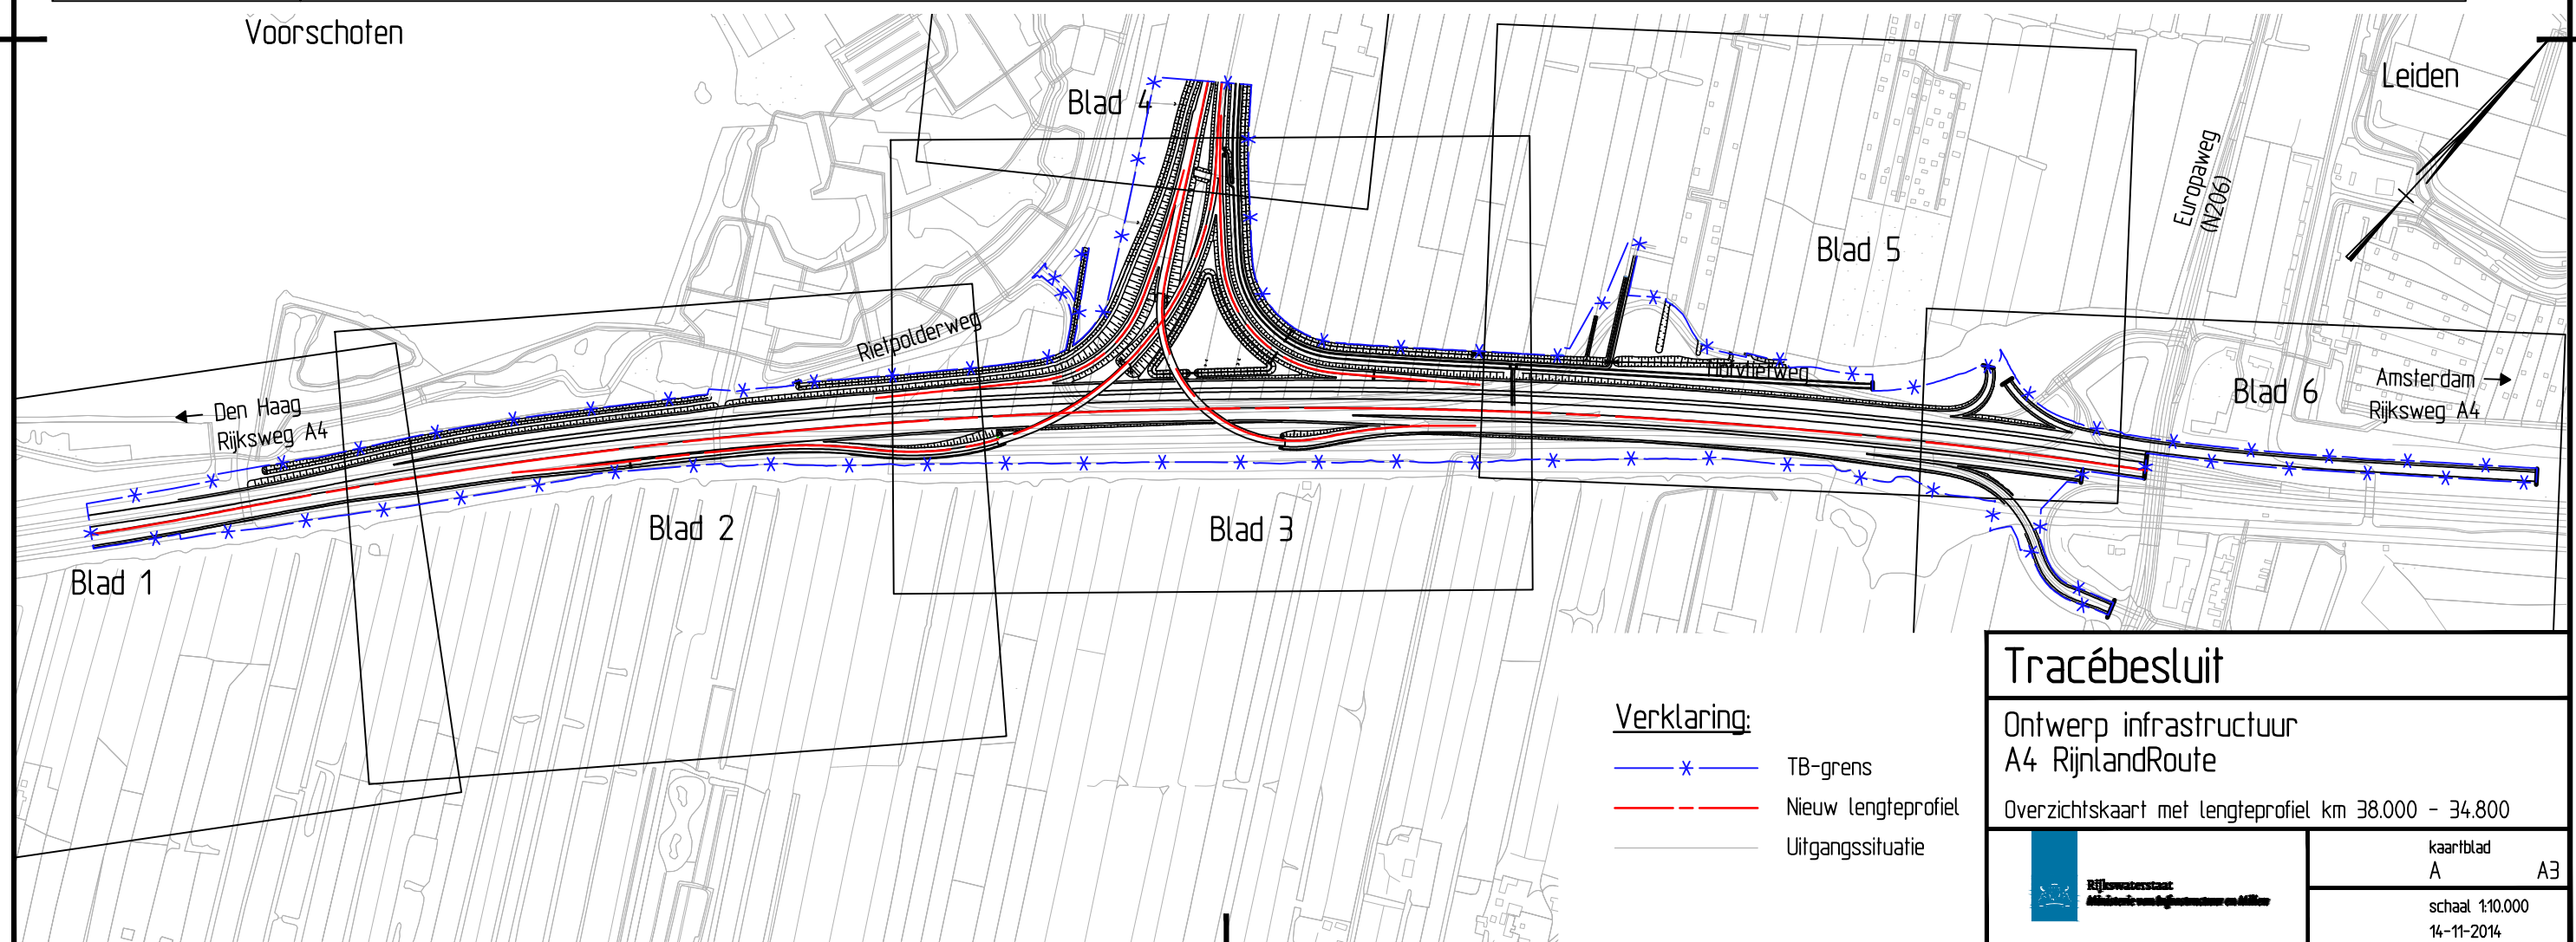

Tracébesluit


Ontwerp infrastructuur
A4 RijnlandRoute

Overzichtskaart met lengteprofiel km 38.000 - 34.800

kaartblad
A A3

schaal 1:10.000
14-11-2014


Legenda:

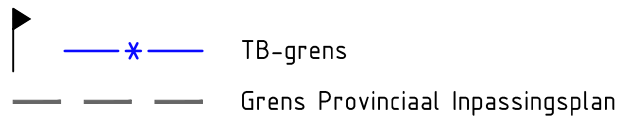

Maatregelvlakken



Objecten

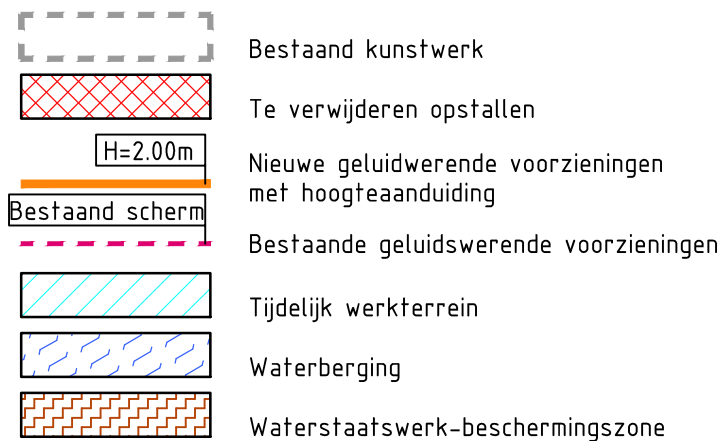

Tracébesluit A4

Ontwerp infrastructuur
A4 RijnlandRoute


Legenda




Rijkswaterstaat
Ministerie van Infrastructuur en Milieu

kaartblad
0 A4

schaal nvt
14-11-2014

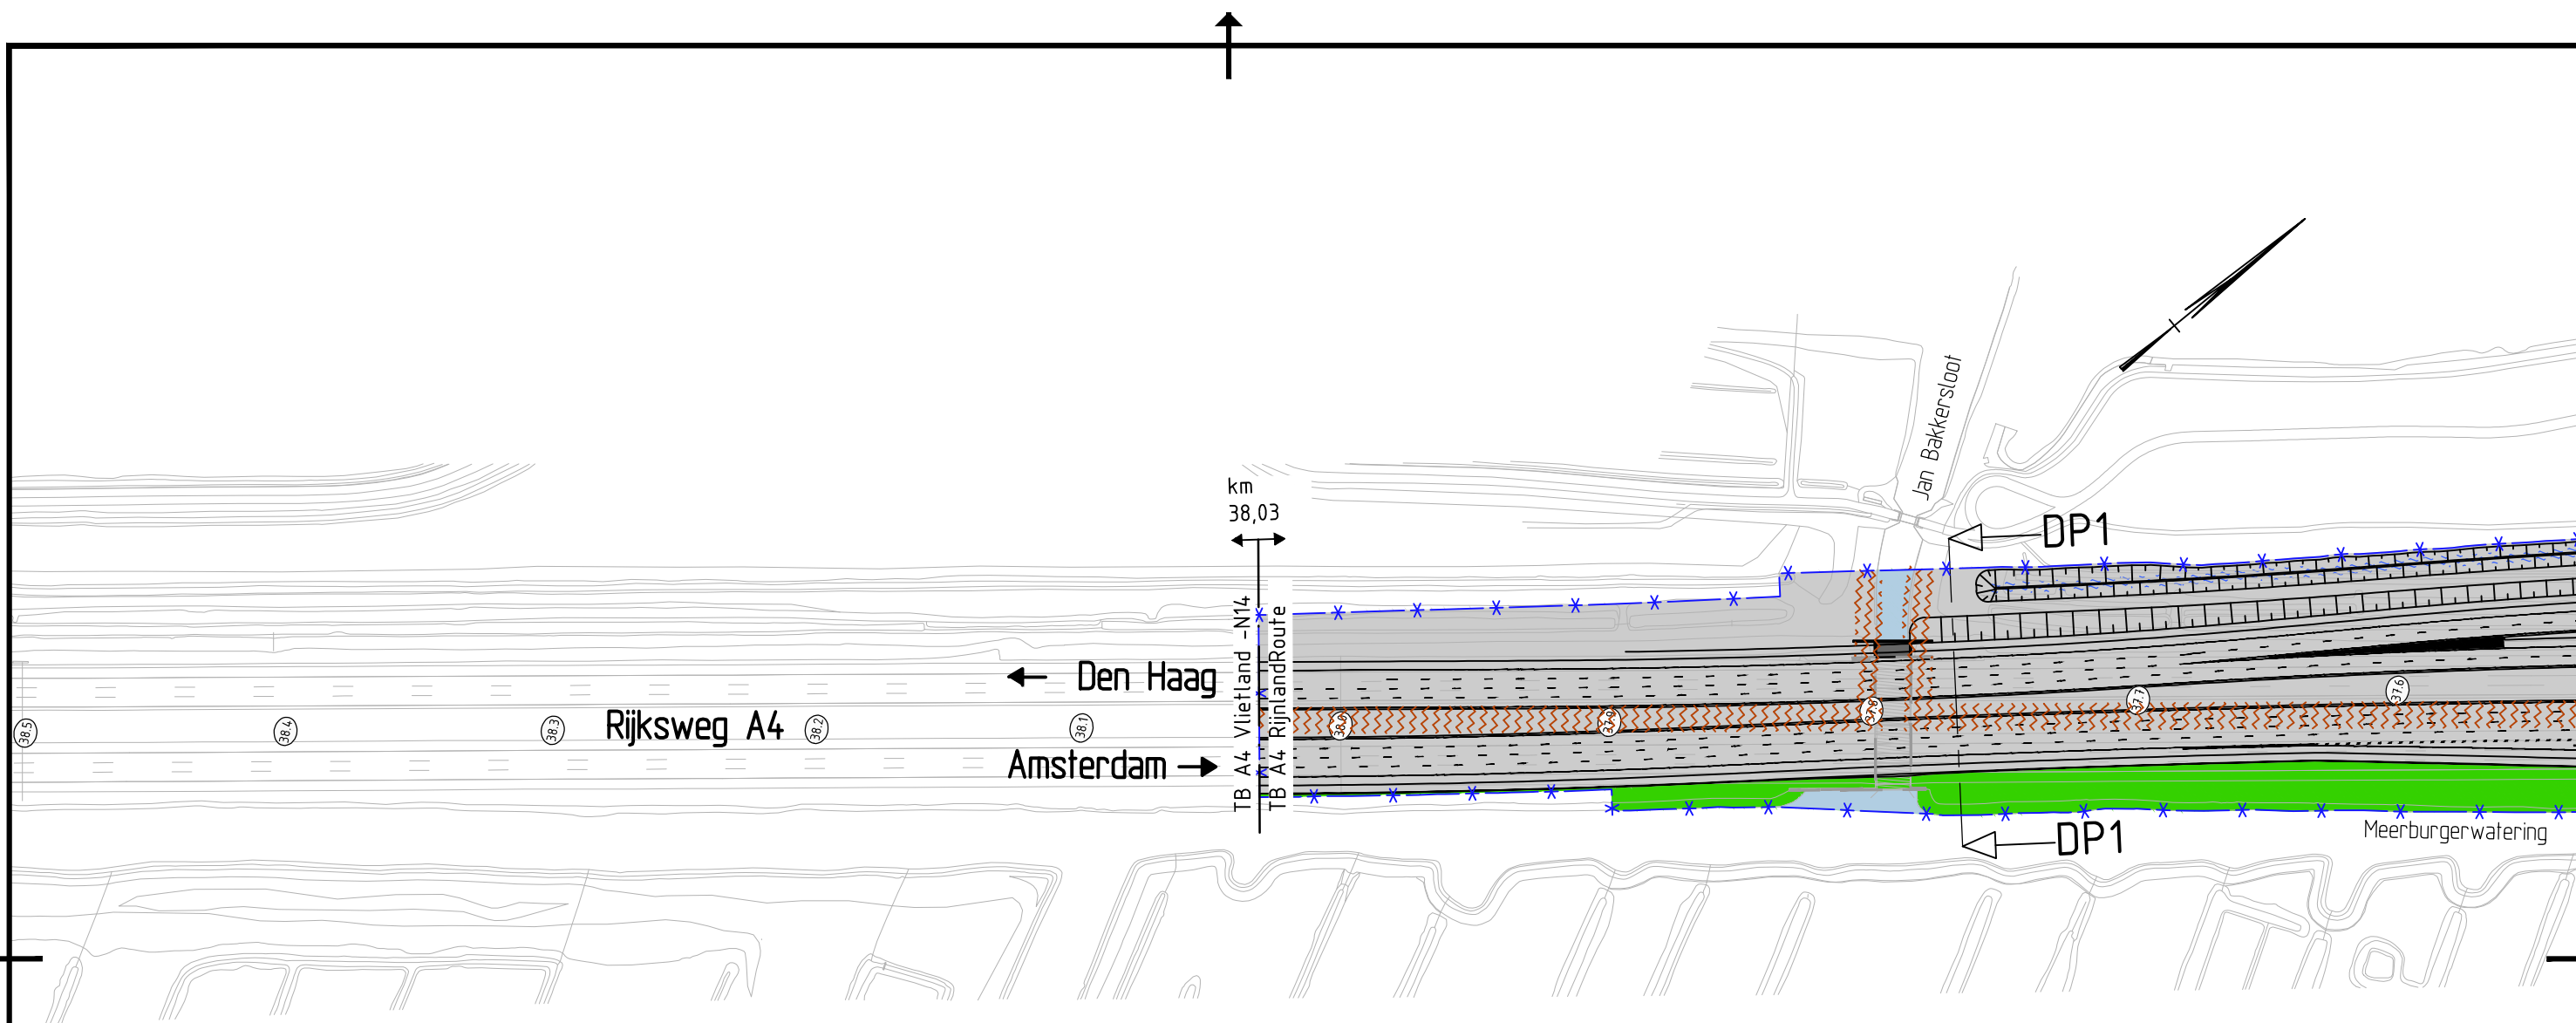

Dwarsprofiel 1
Km. 37.770
Schaal 1:500

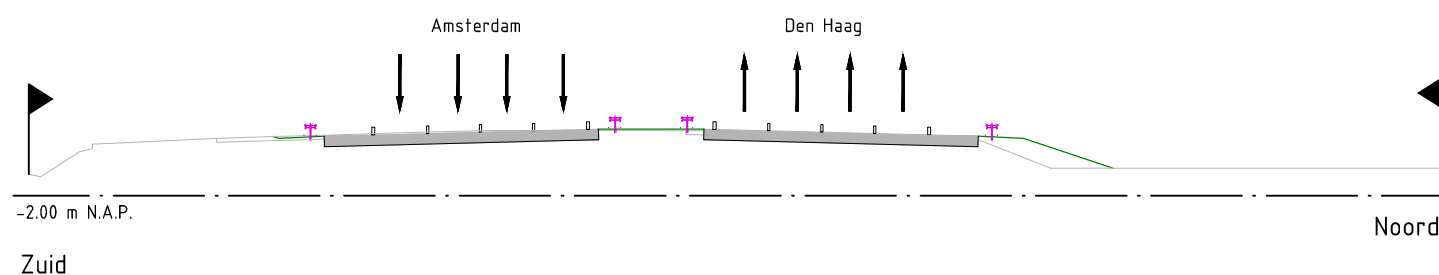


Tracébesluit

Ontwerp infrastructuur
A4 RijnlandRoute


Situatie, detailkaart



kaartblad
1 A3
schaal 1:2500
14-11-2014

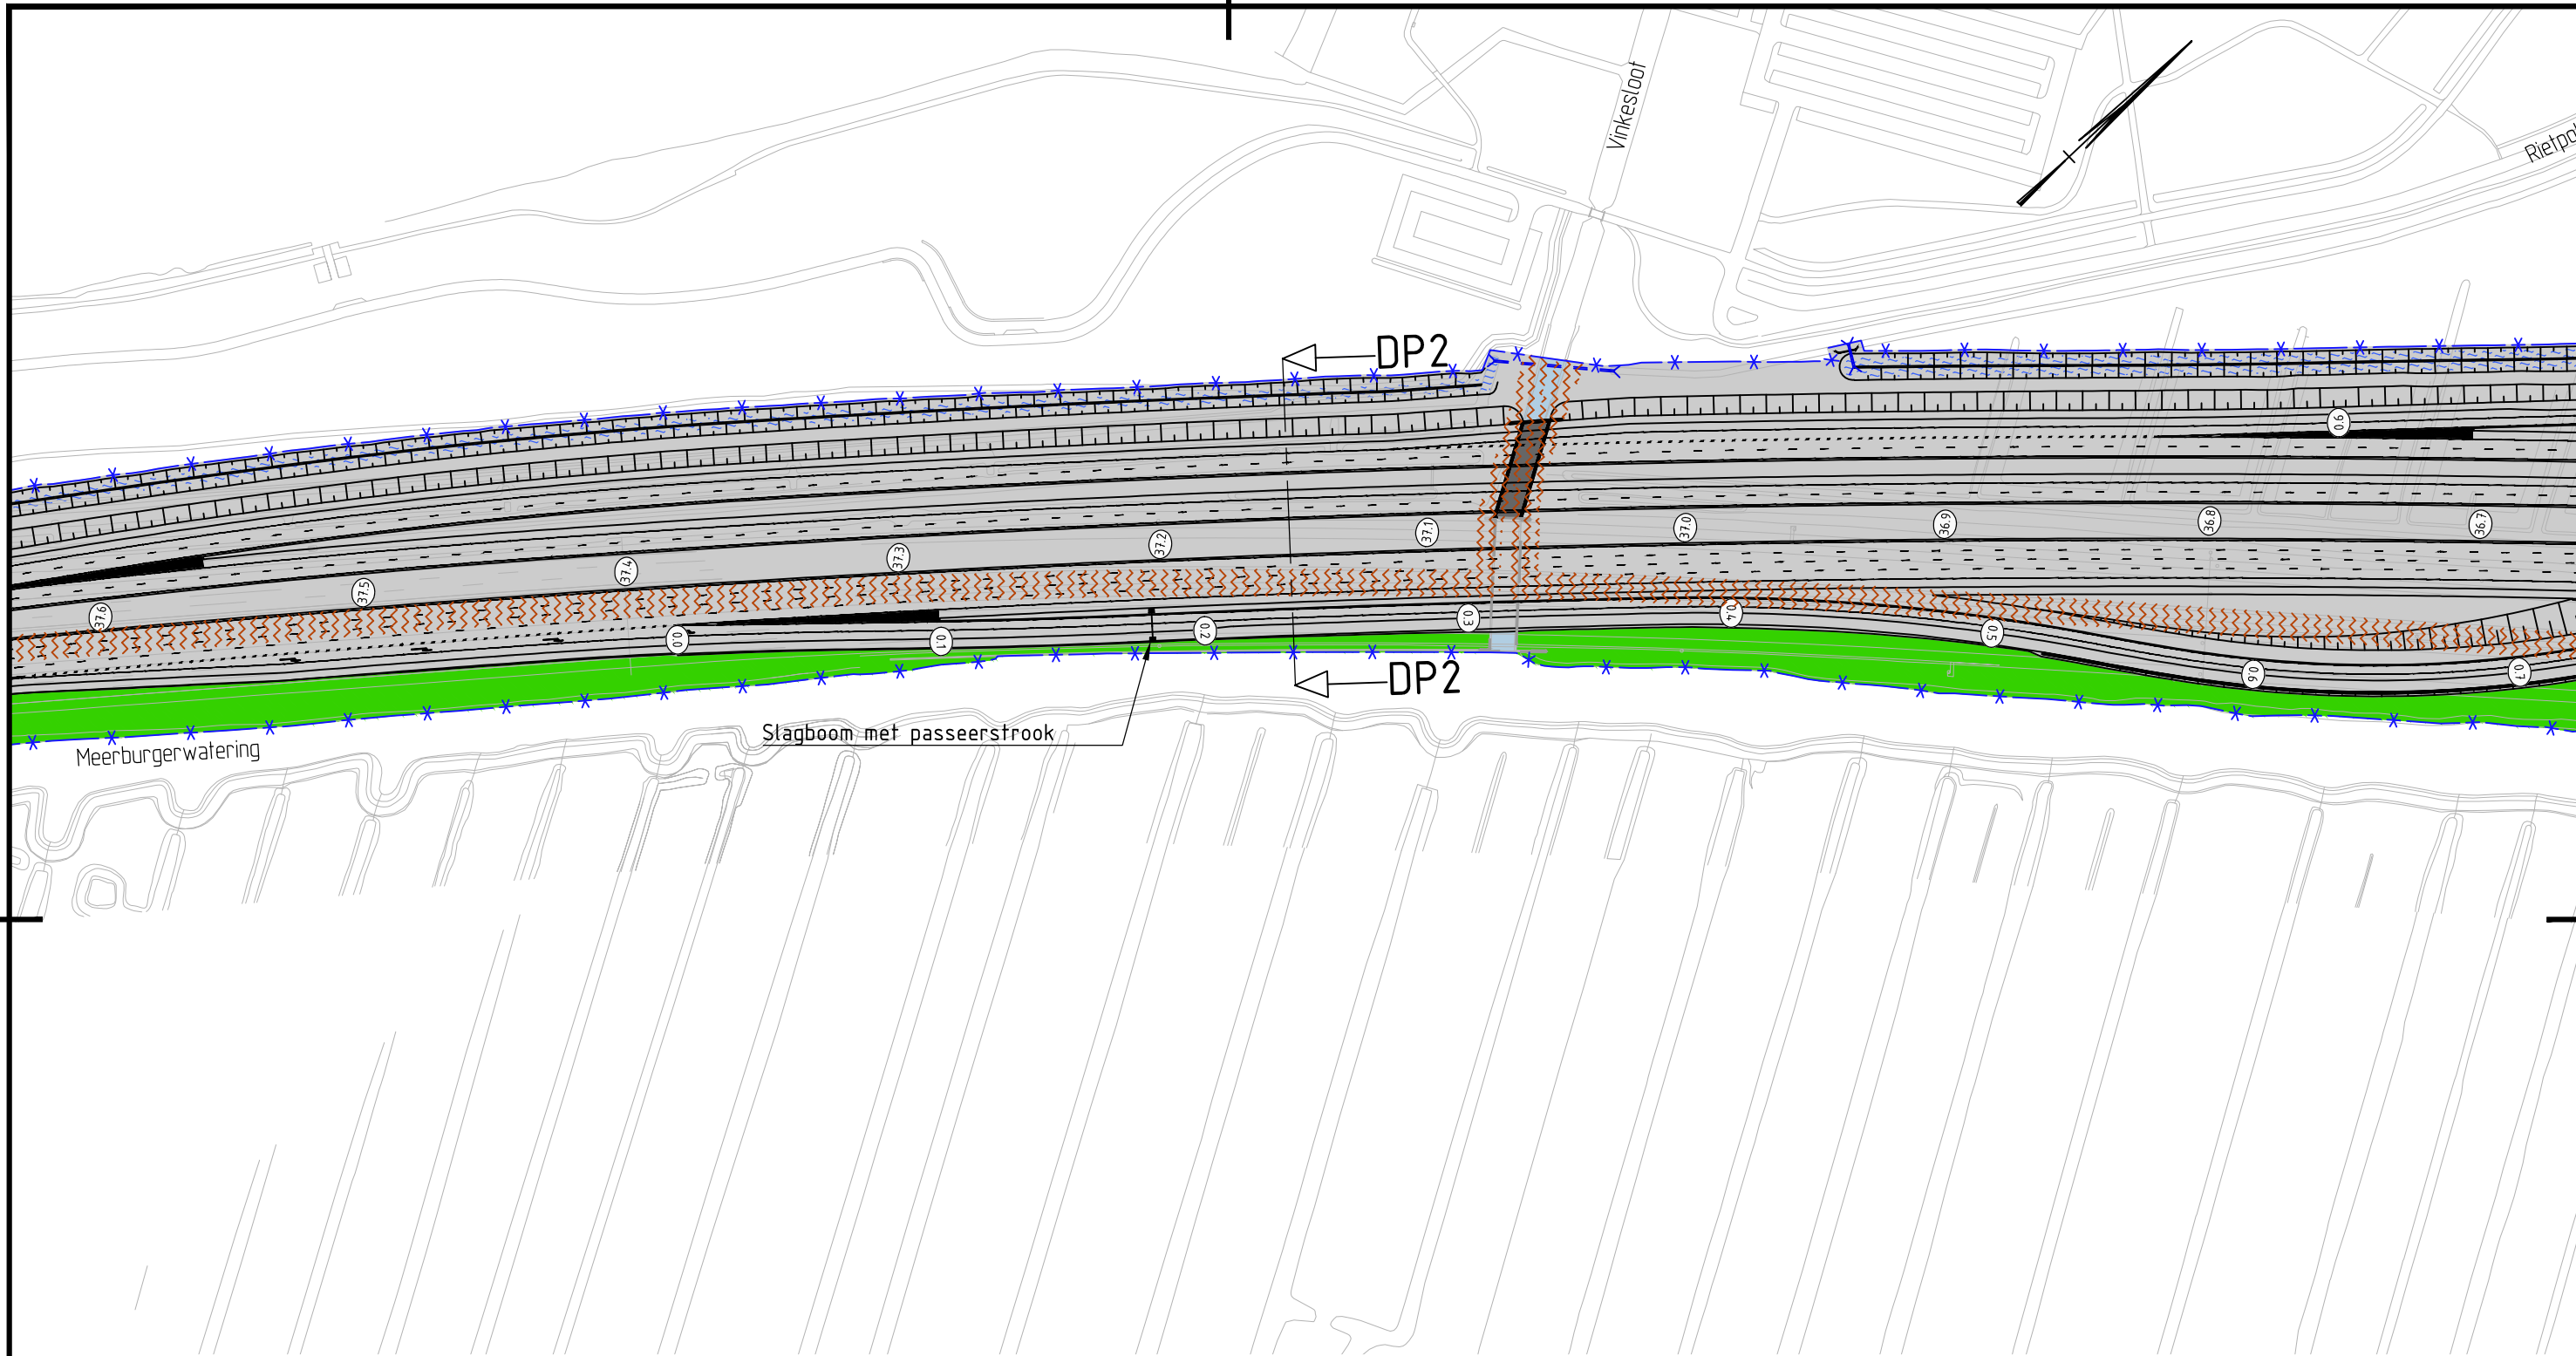

Dwarsprofiel 2
Km. 37.150
Schaal 1:500

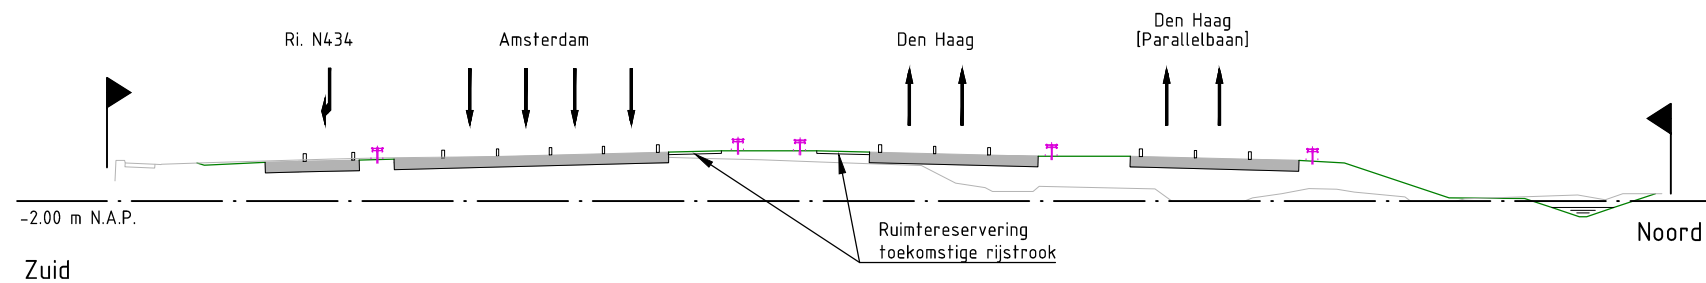

Tracébesluit

Ontwerp infrastructuur
A4 RijnlandRoute

Situatie, detailkaart



kaartblad
2 A3
schaal 1:2500
14-11-2014

Dwarsprofiel 3
Km. 36.140
Schaal 1:500

-2.00 m N.A.P.
Zuid

Grondkerende
constructie

Amsterdam
[Parallelbaan]

Amsterdam

Den Haag


Den Haag
[Parallelbaan]

Ri. N434


Hofvlietweg Fietspad

Noord

Ruimtereservering
toekomstige rijstrook


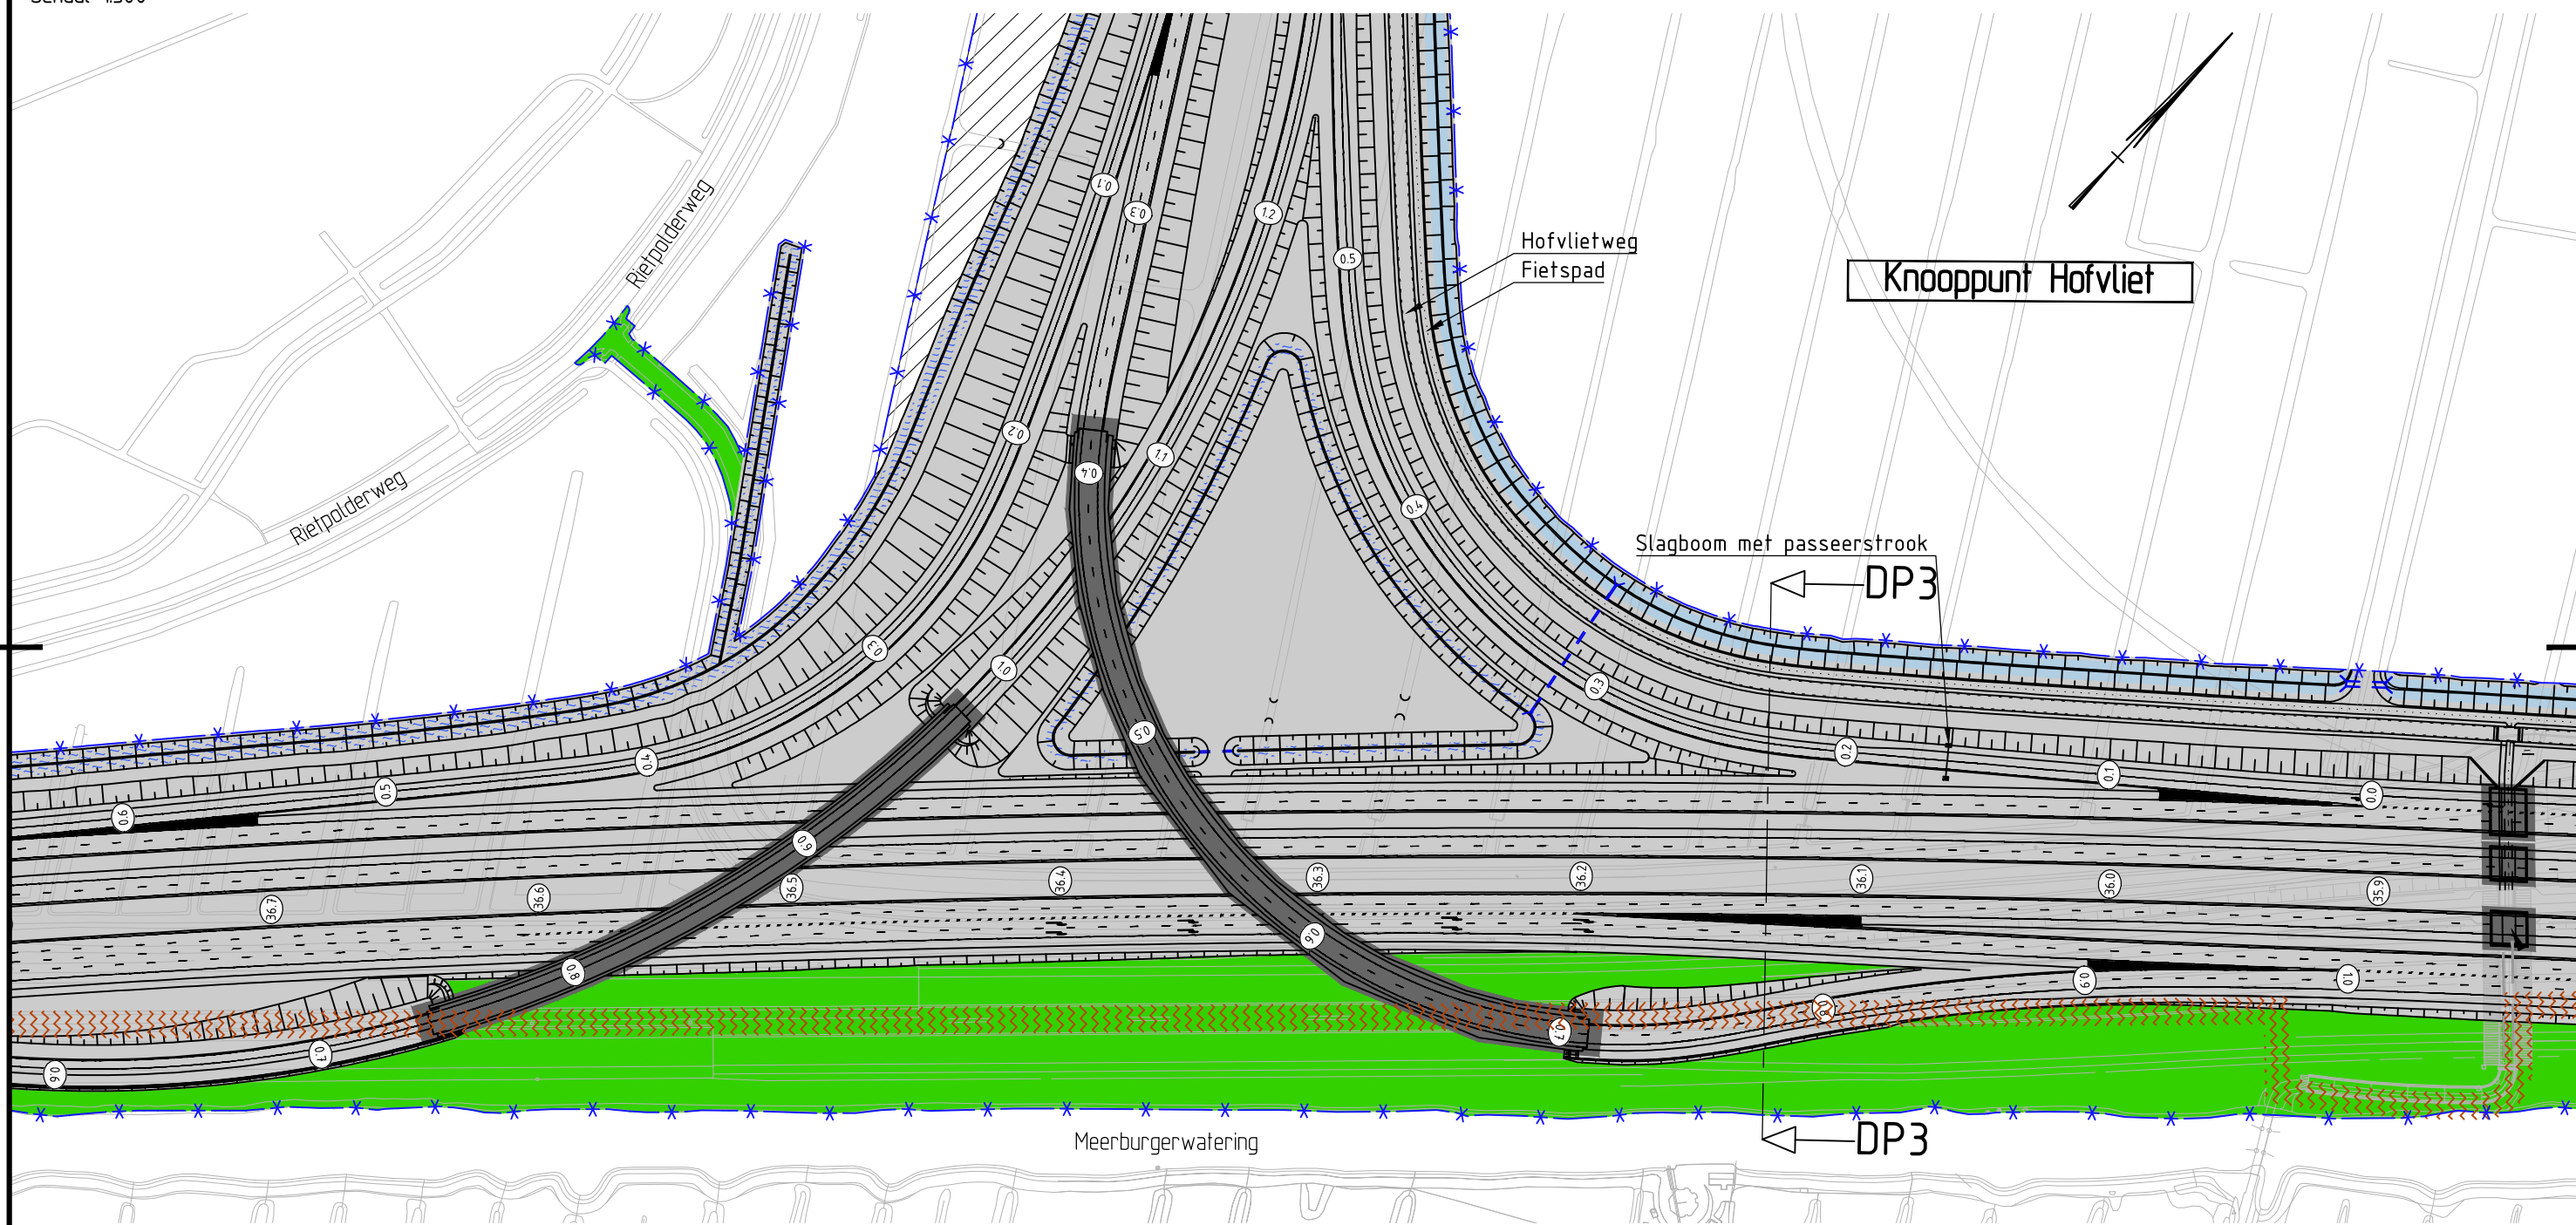


Tracébesluit	
Ontwerp infrastructuur A4 RijnlandRoute	
Situatie, detailkaart	
 Rijkswaterstaat Ministerie van Infrastructuur en Water	kaartblad 3 A3 schaal 1:2500 14-11-2014

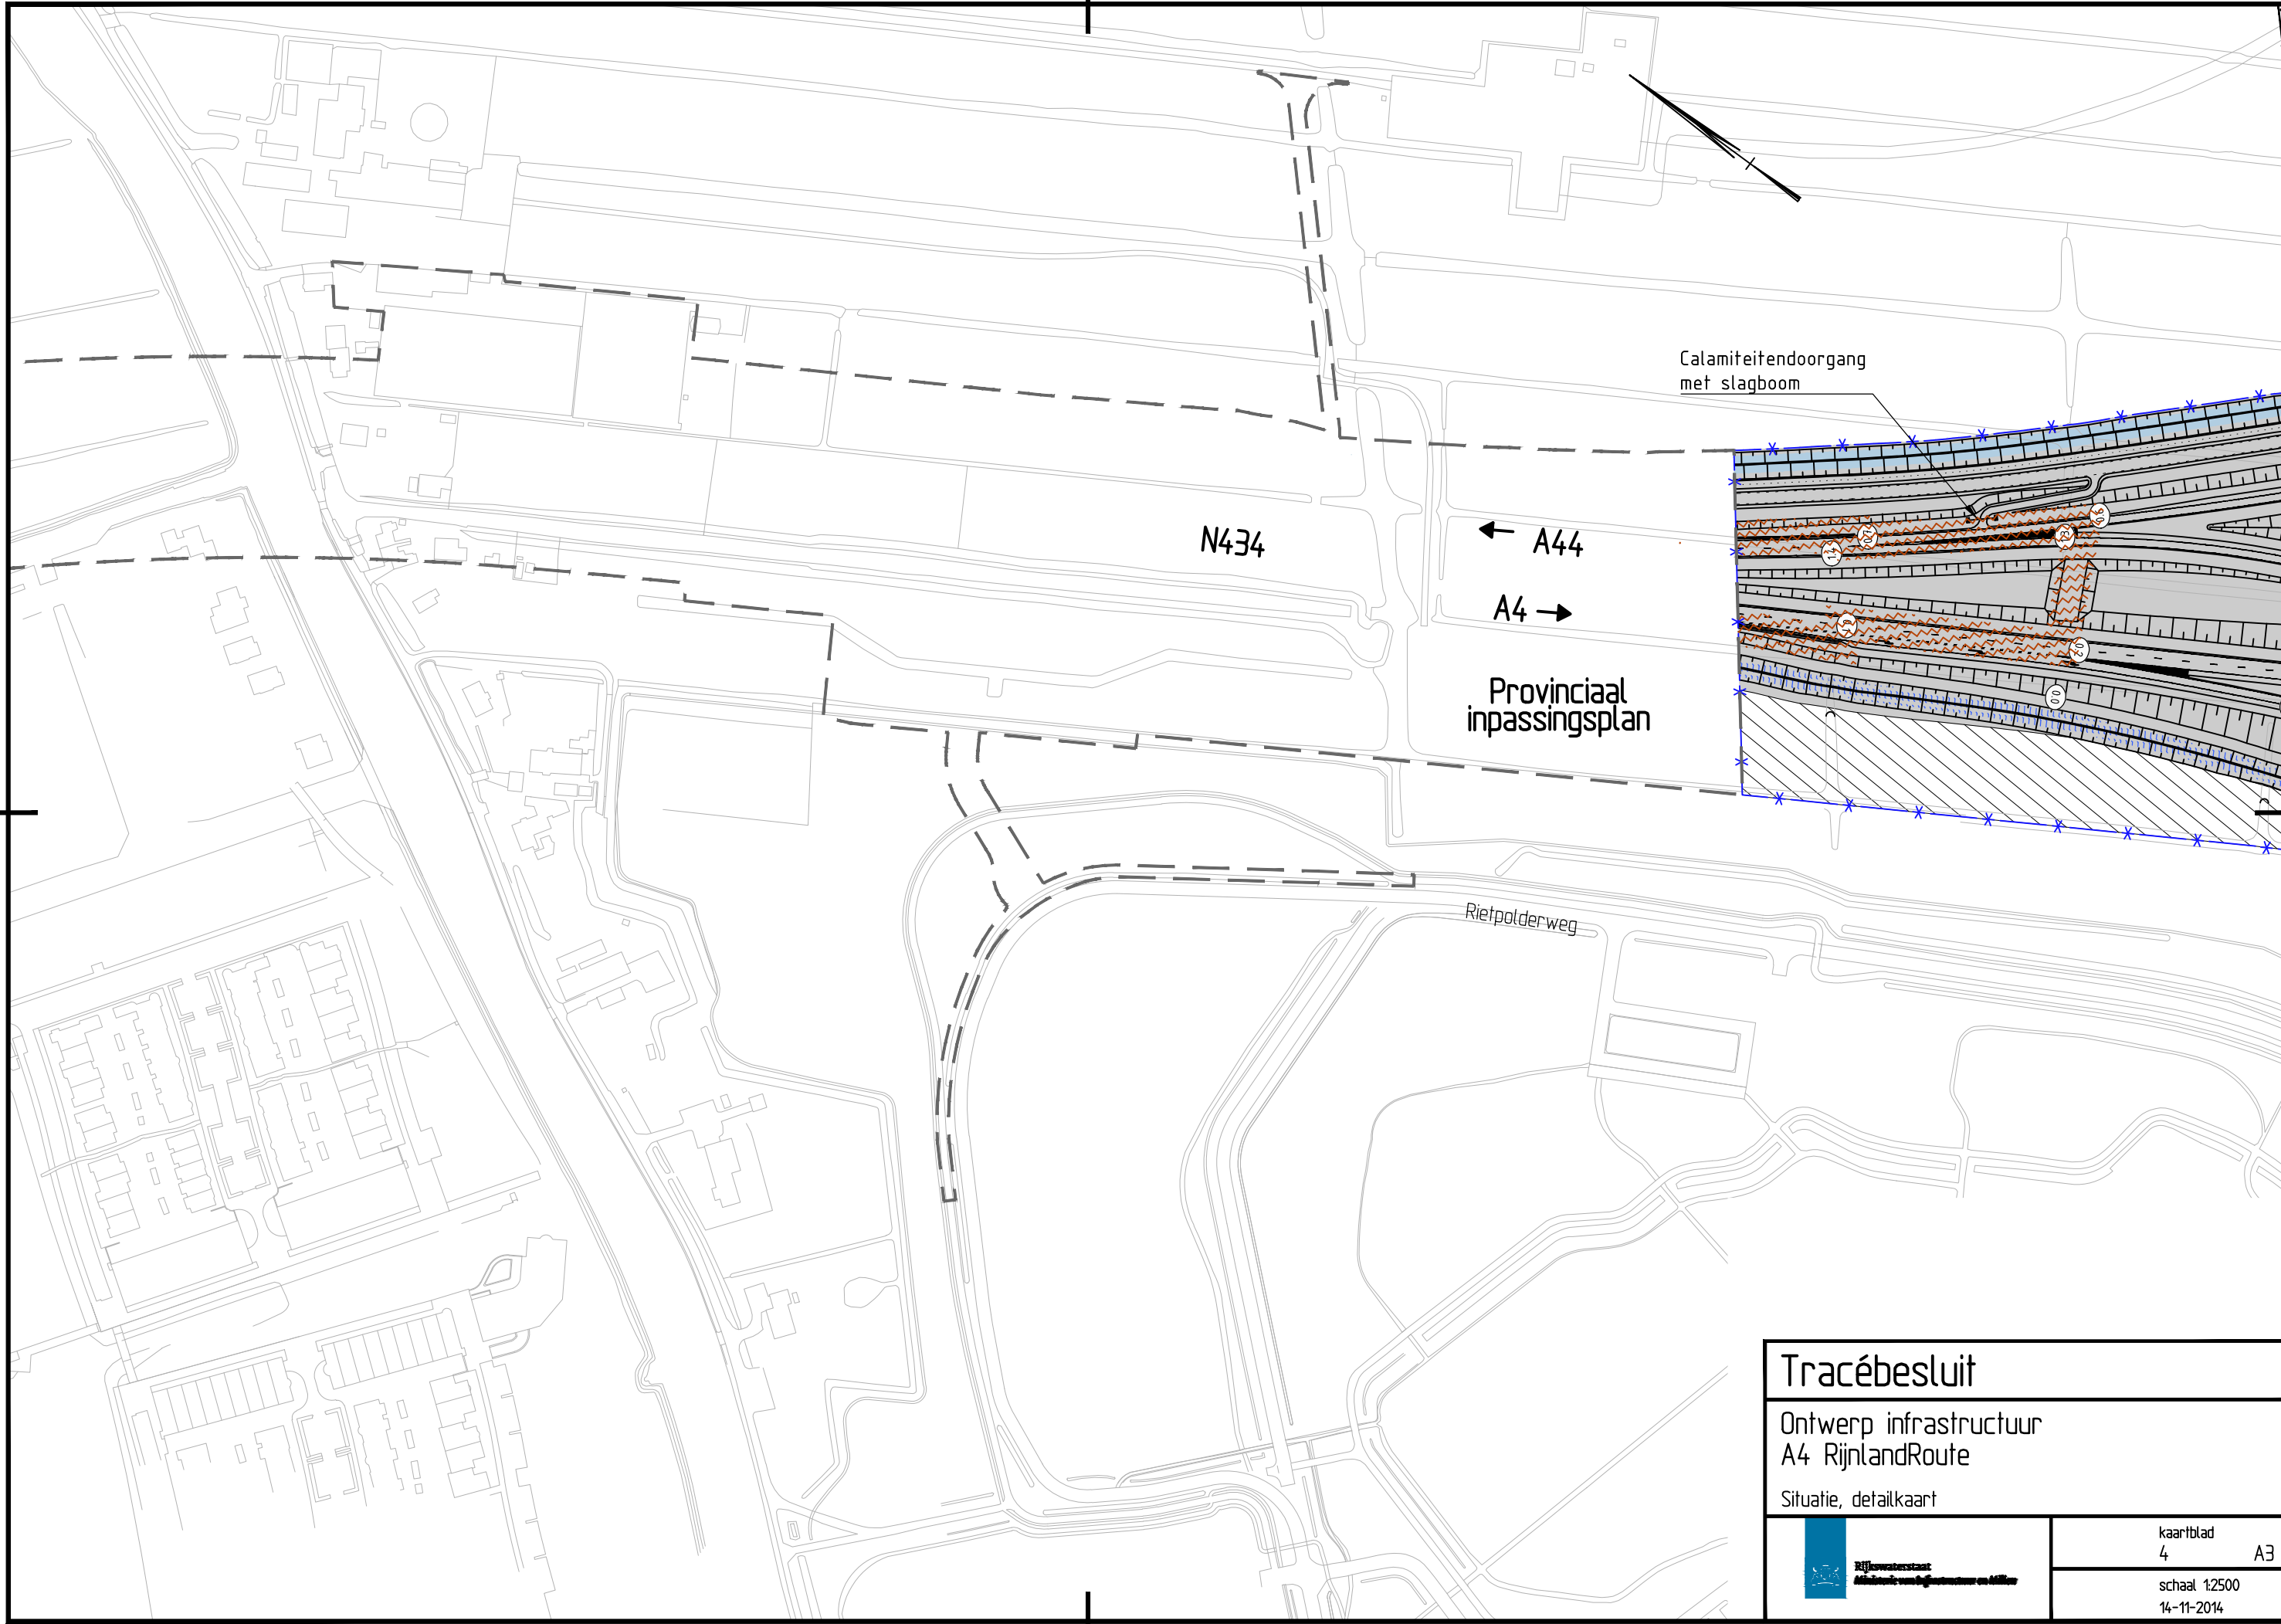

Tracébesluit		
Ontwerp infrastructuur A4 RijnlandRoute		
Situatie, detailkaart		
	kaartblad 4	A3
	schaal 1:2500 14-11-2014	

Dwarsprofiel 4
Km. 35.550
Schaal 1:500

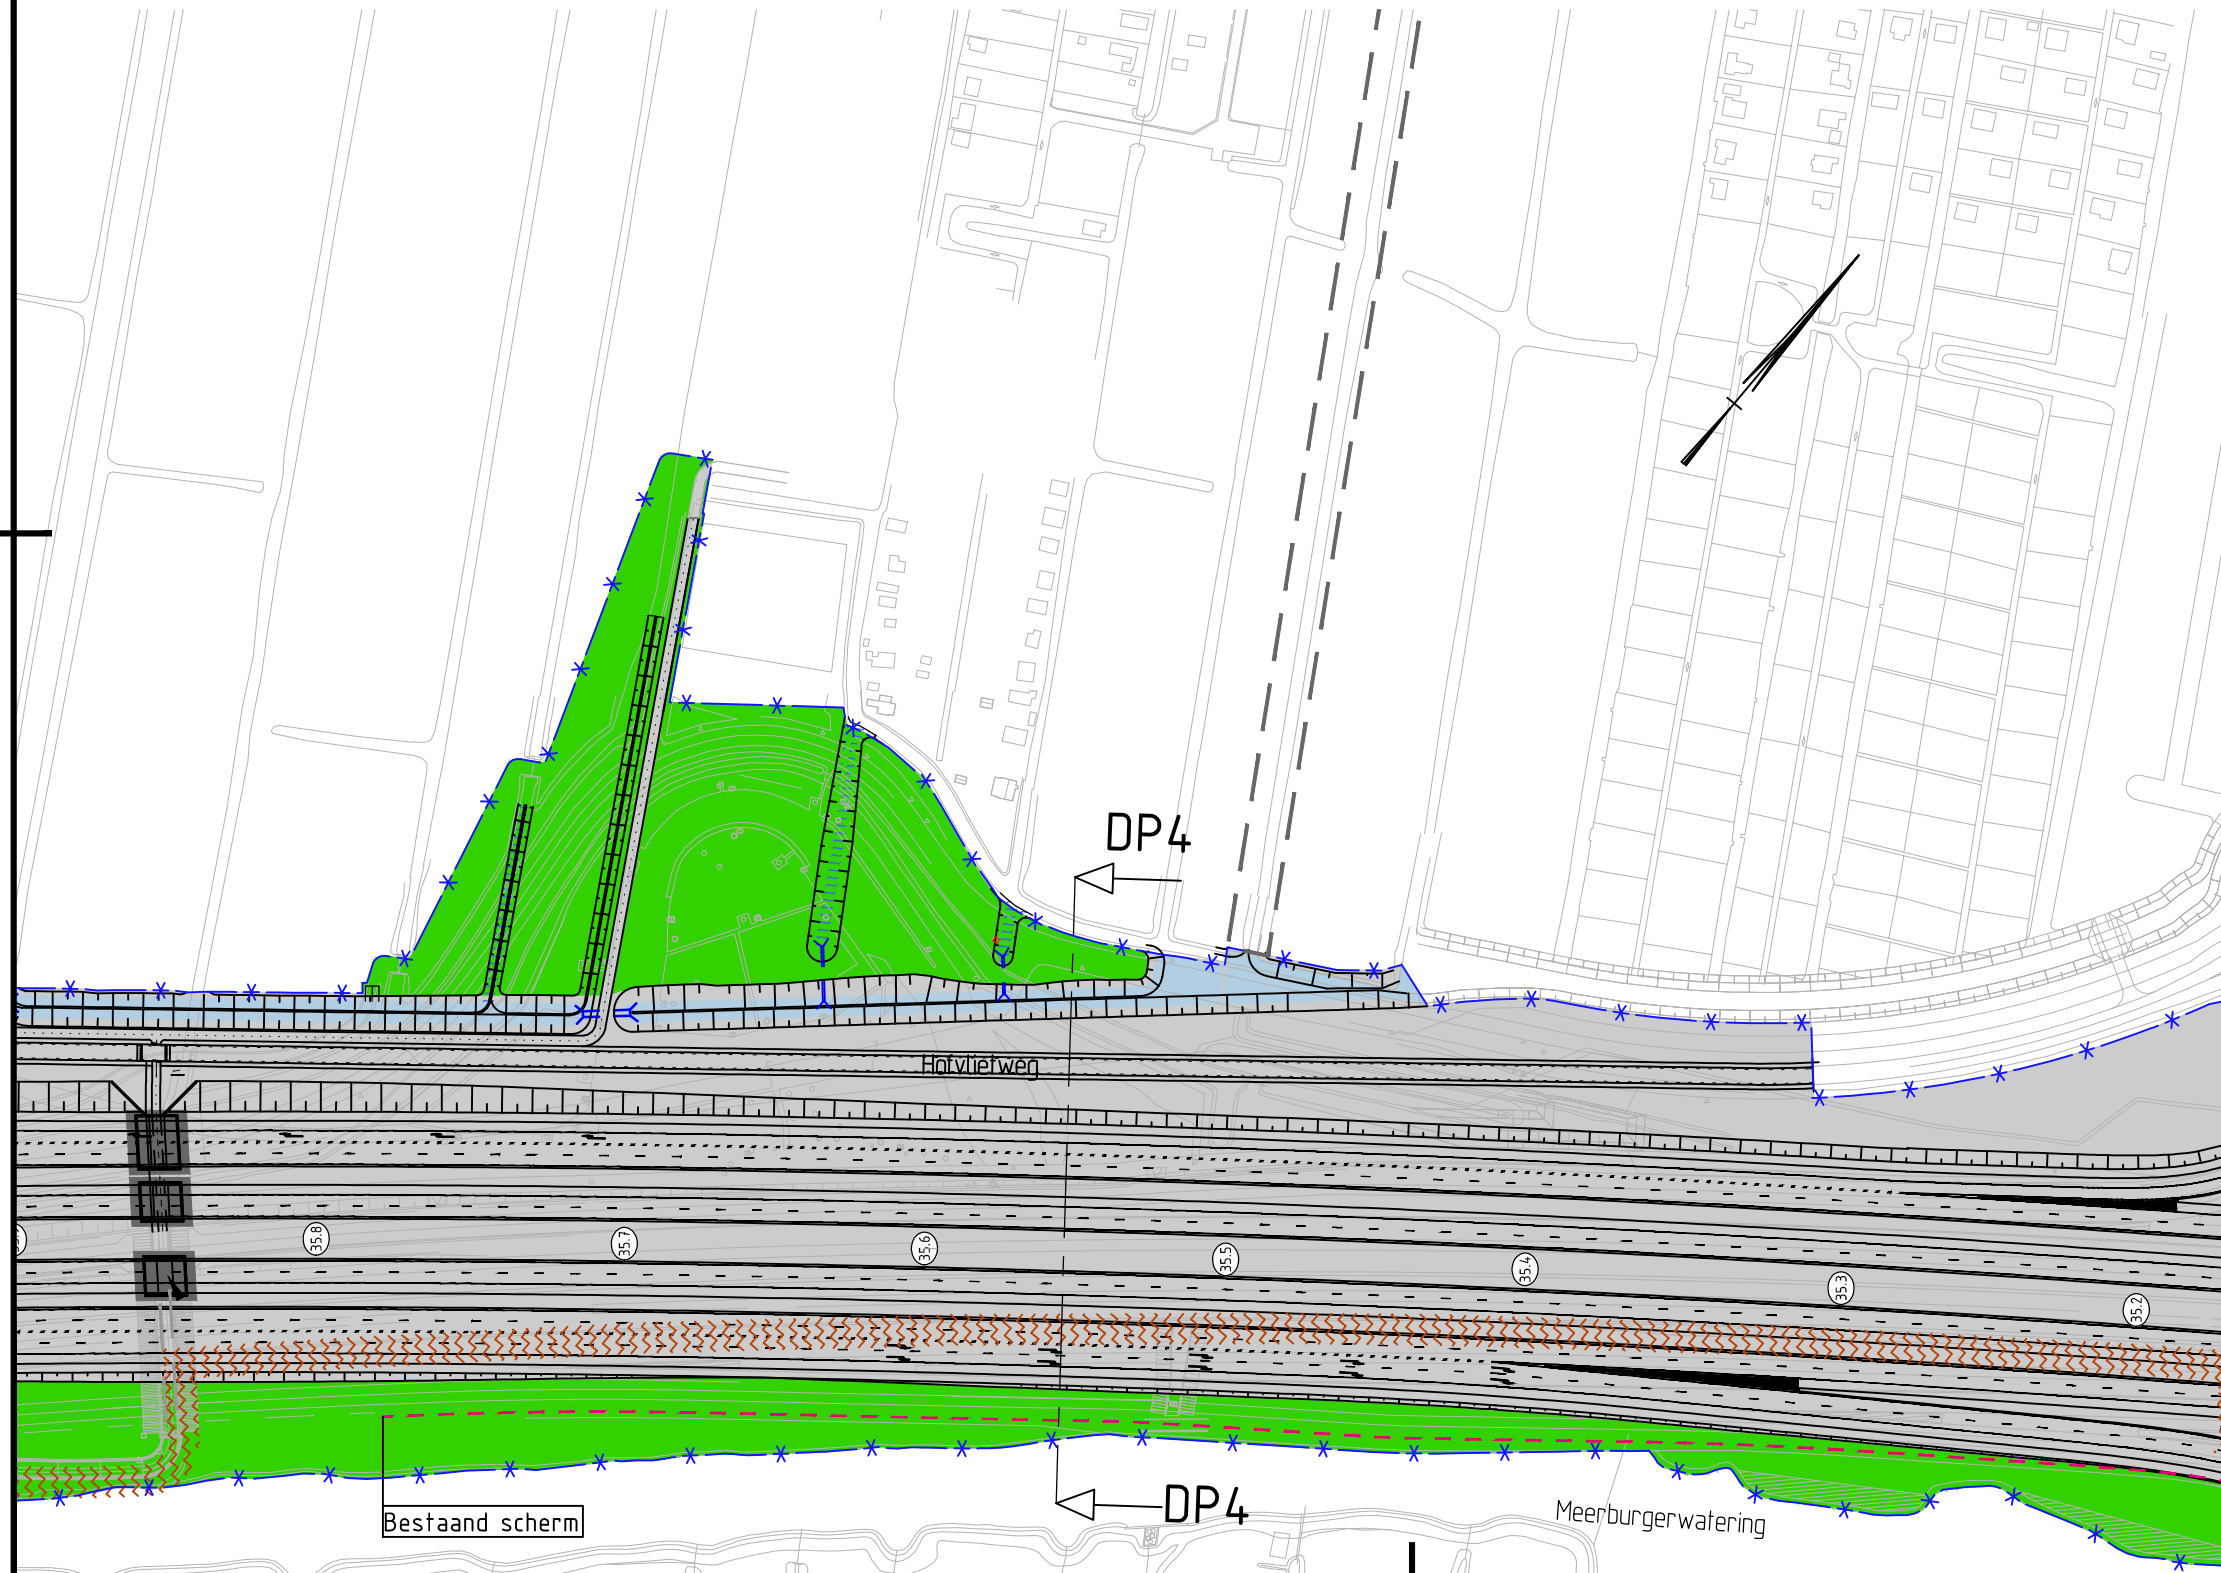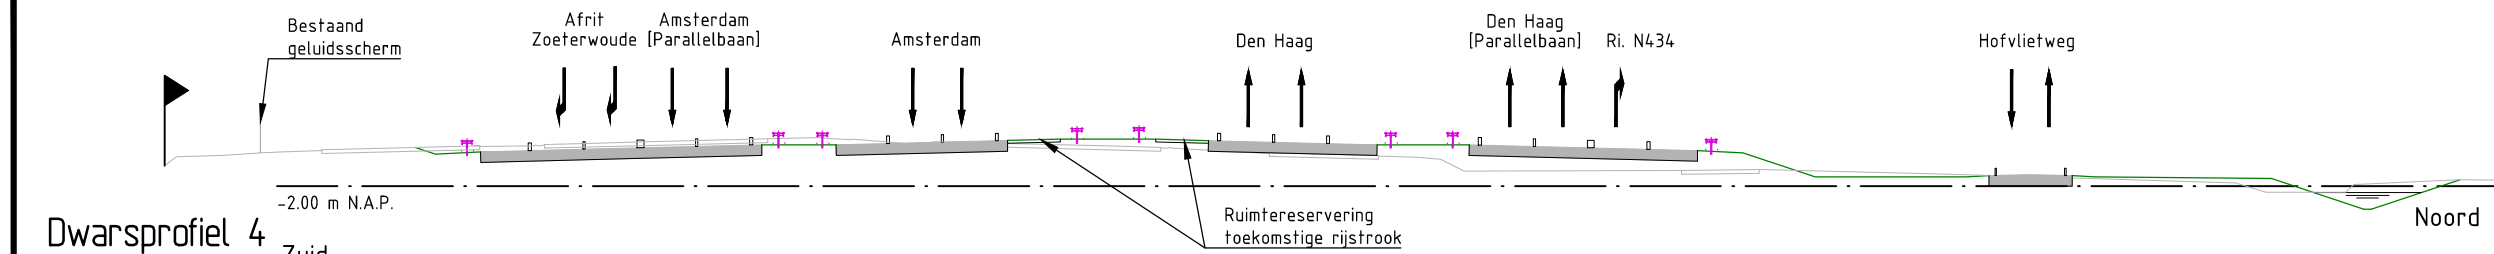


Tracébesluit

Ontwerp infrastructuur
A4 RijnlandRoute


Situatie, detailkaart



kaartblad
5 A3
schaal 1:2500
14-11-2014

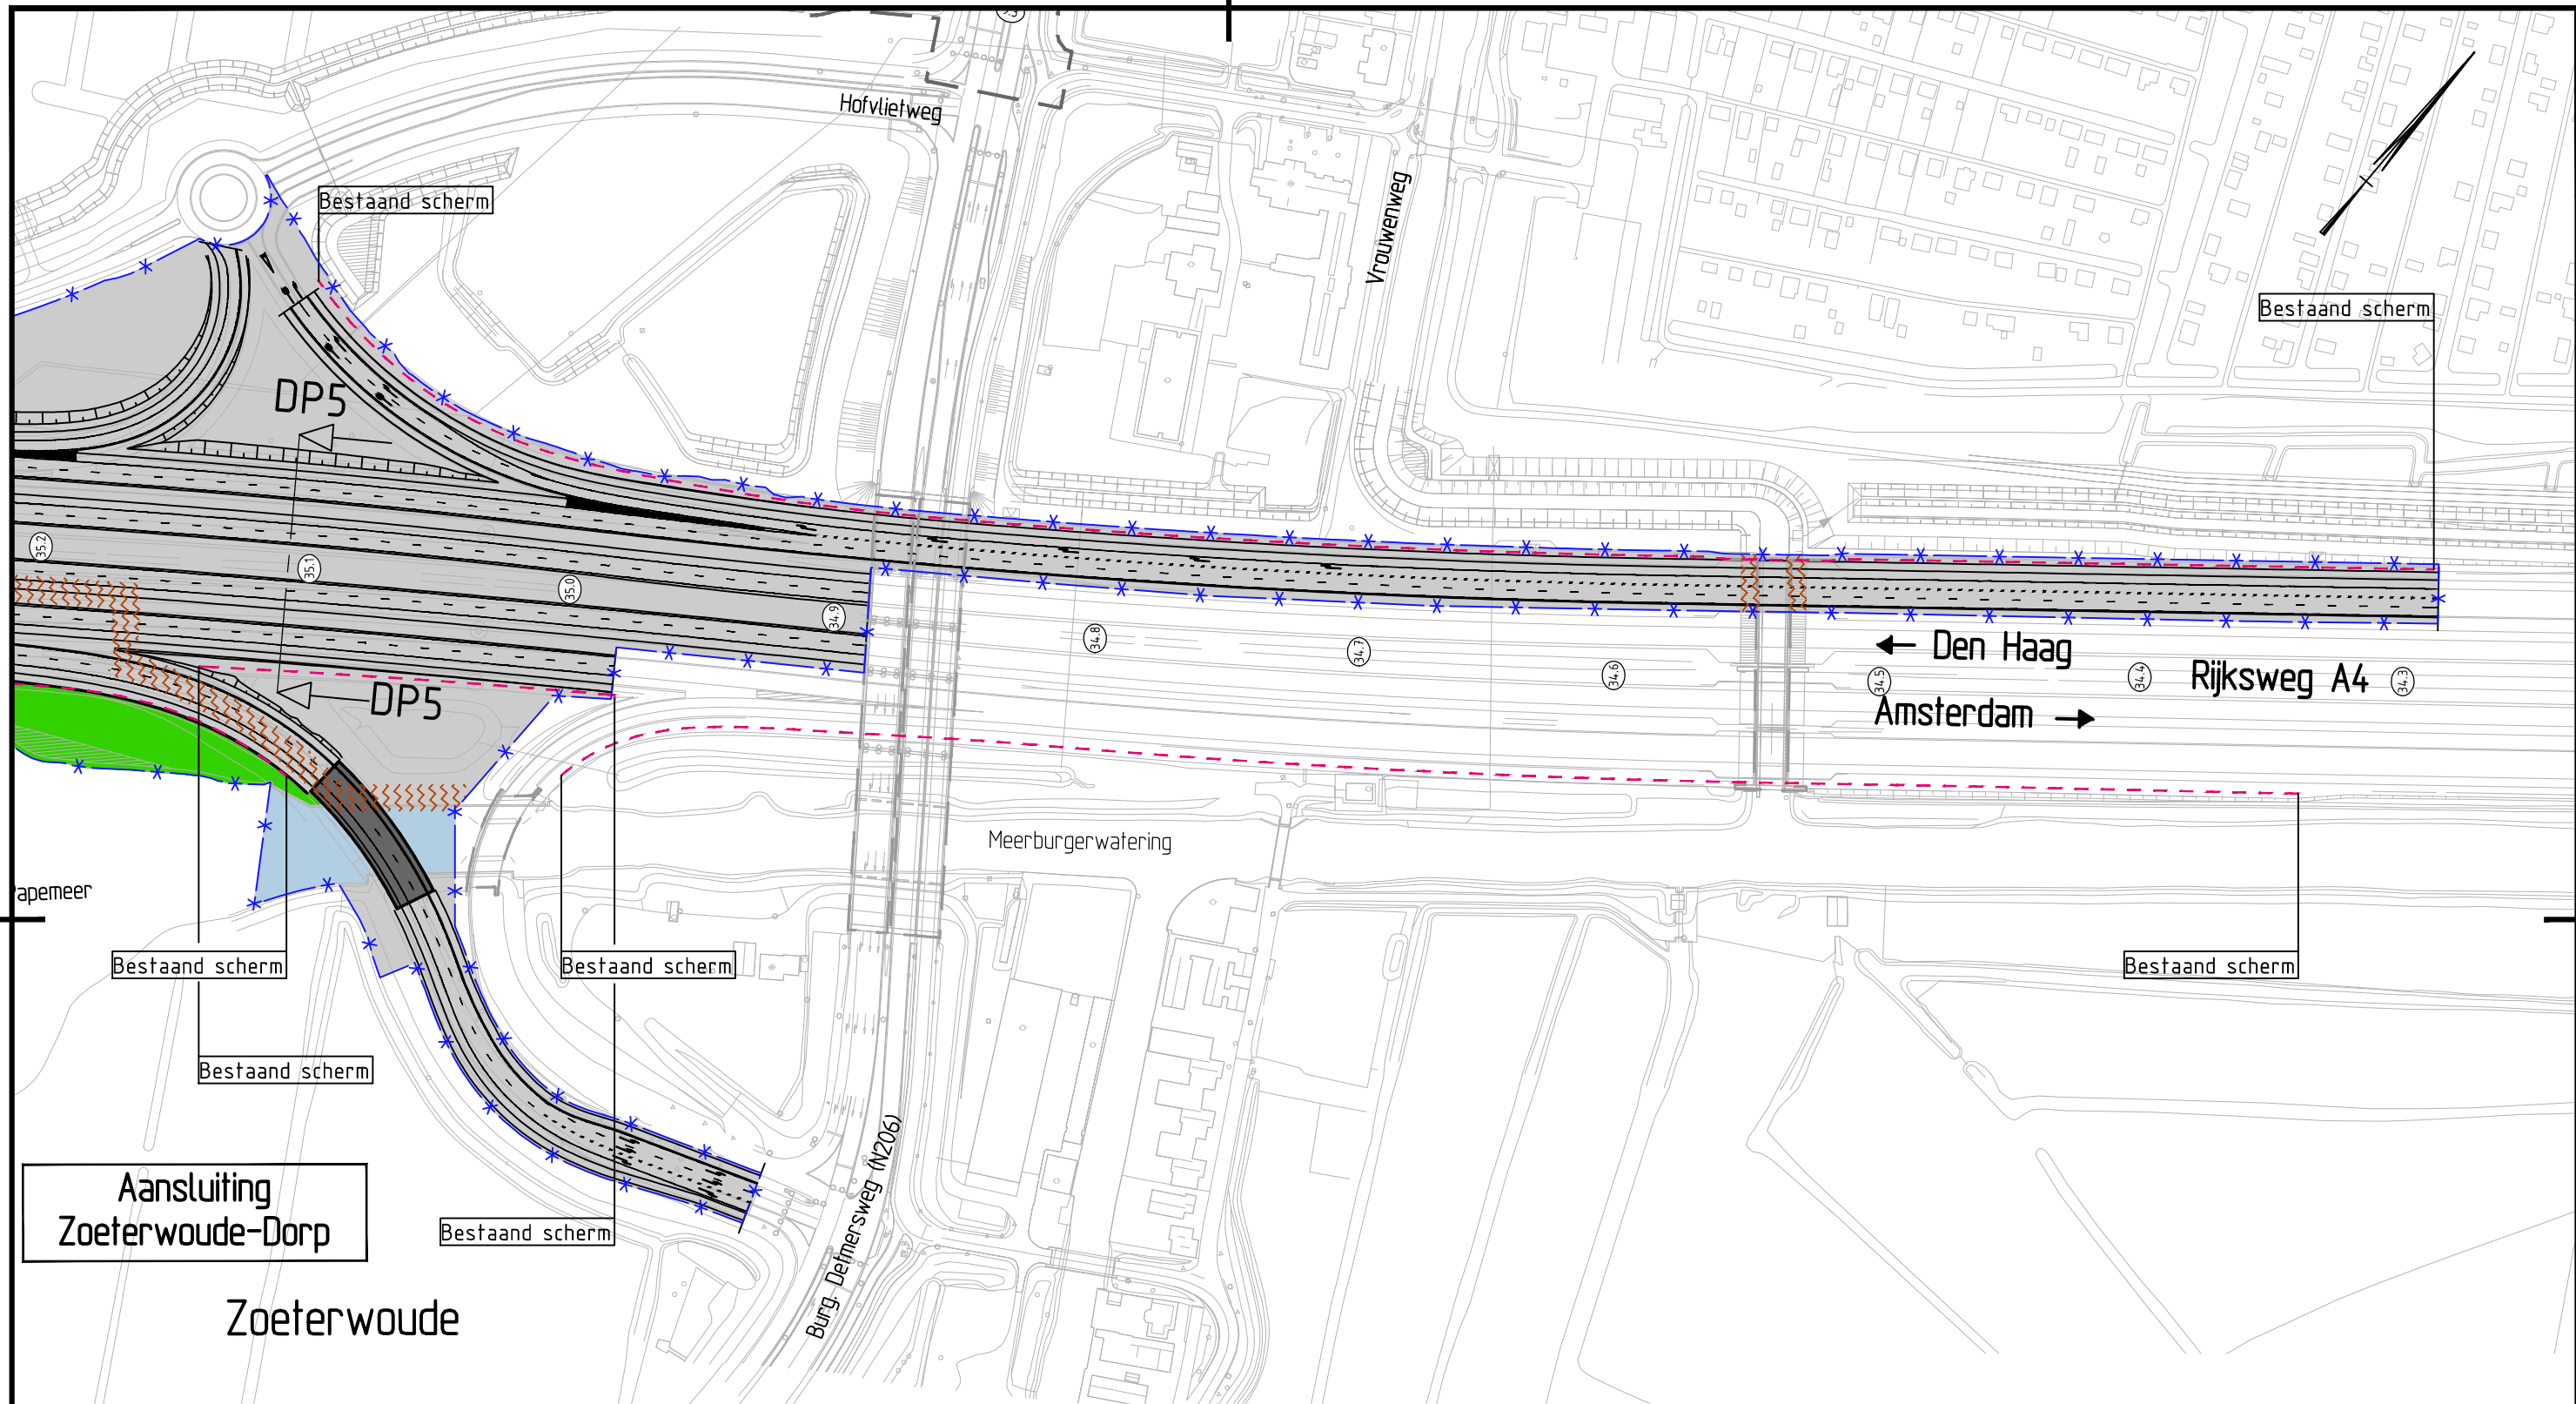

Dwarsprofiel 5
Km. 35.110
Schaal 1:500

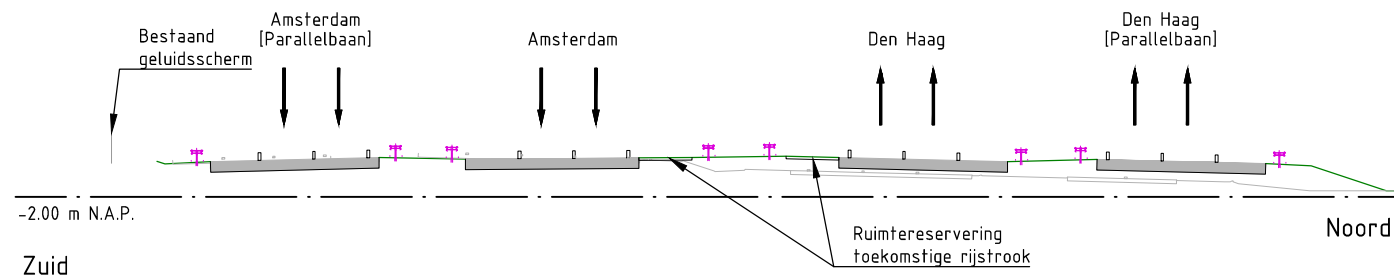

Tracébesluit

Ontwerp infrastructuur
A4 RijnlandRoute


Situatie, detailkaart



kaartblad
6 A3
schaal 1:2500
14-11-2014

Lengteprofiel MWE1
Knooppunt Hofvliet
A4 Zuid - N434


Schaal horizontaal 1:10000
Schaal verticaal 1:200

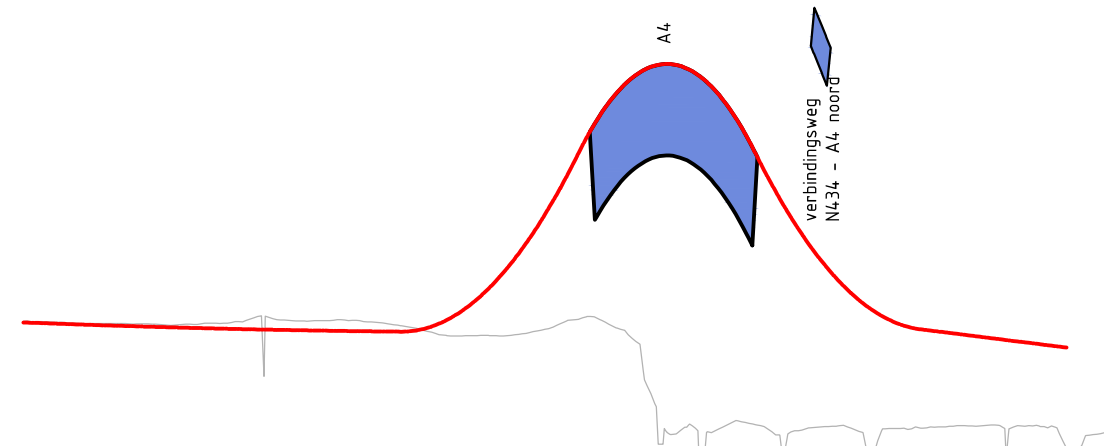

Kilometrering	0.0	0.1	0.2	0.3	0.4	0.5	0.6	0.7	0.8	0.9	1.0	1.1	1.2	1.3	1.4
Hoogte t.o.v. N.A.P.	0.865	0.793	0.733	0.684	0.646	0.620	1.478	4.059	7.247	7.291	4.453	15.47	0.650	0.400	0.131

Lengteprofiel MWK1
Knooppunt Hofvliet
A4 Noord - N434


Schaal horizontaal 1:10000
Schaal verticaal 1:200

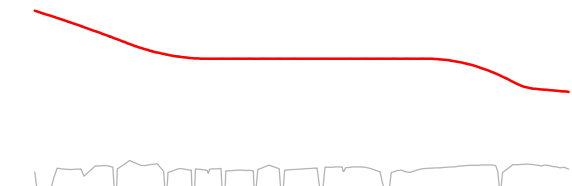

Kilometrering	0.0	0.1	0.2	0.3	0.4	0.5	0.6	0.7
Hoogte t.o.v. N.A.P.	2.232	1.544	0.994	0.962	0.962	0.962	0.648	0.098

Lengteprofiel MWL1
Knooppunt Hofvliet
N434 - A4 Zuid


Schaal horizontaal 1:10000
Schaal verticaal 1:200

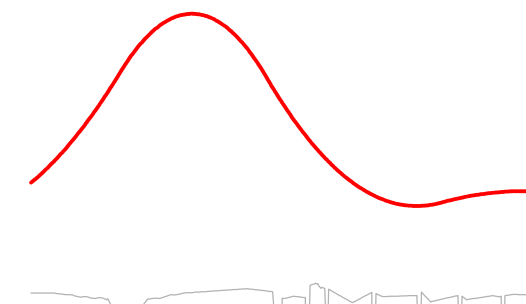

Kilometrering	0.0	0.1	0.2	0.3	0.4	0.5	0.6
Hoogte t.o.v. N.A.P.	0.989	3.340	5.428	4.139	1.416	0.382	0.698

Lengteprofiel MWF1
Knooppunt Hofvliet
N434 - A4 Noord

Schaal horizontaal 1:10000
Schaal verticaal 1:200

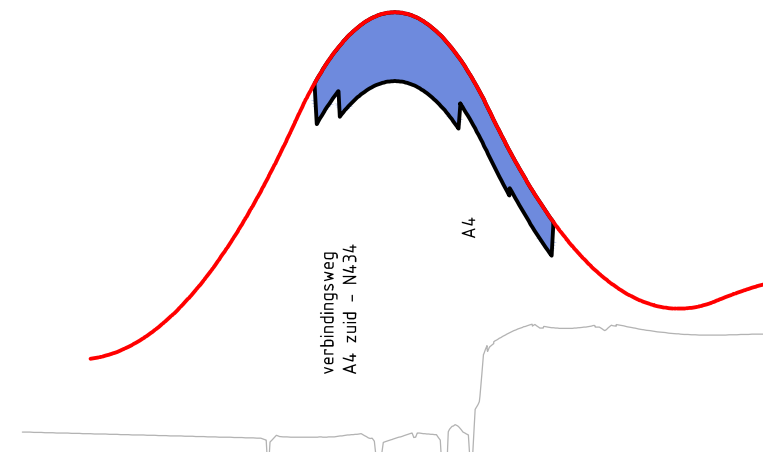

Kilometrering	0.1	0.2	0.3	0.4	0.5	0.6	0.7	0.8	0.9
Hoogte t.o.v. N.A.P.	0.175	1.284	3.931	7.793	9.310	7.492	3.915	1.897	1.546


Verklaring:

- Nieuw lengteprofiel
- Uitgangssituatie

Tracébesluit

Ontwerp infrastructuur
A4 RijnlandRoute

Lengteprofielen verbindingbogen A4

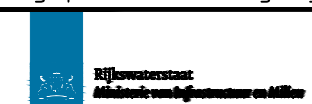

kaartblad
L1 A3

schaal 1:10.000
14-11-2014