


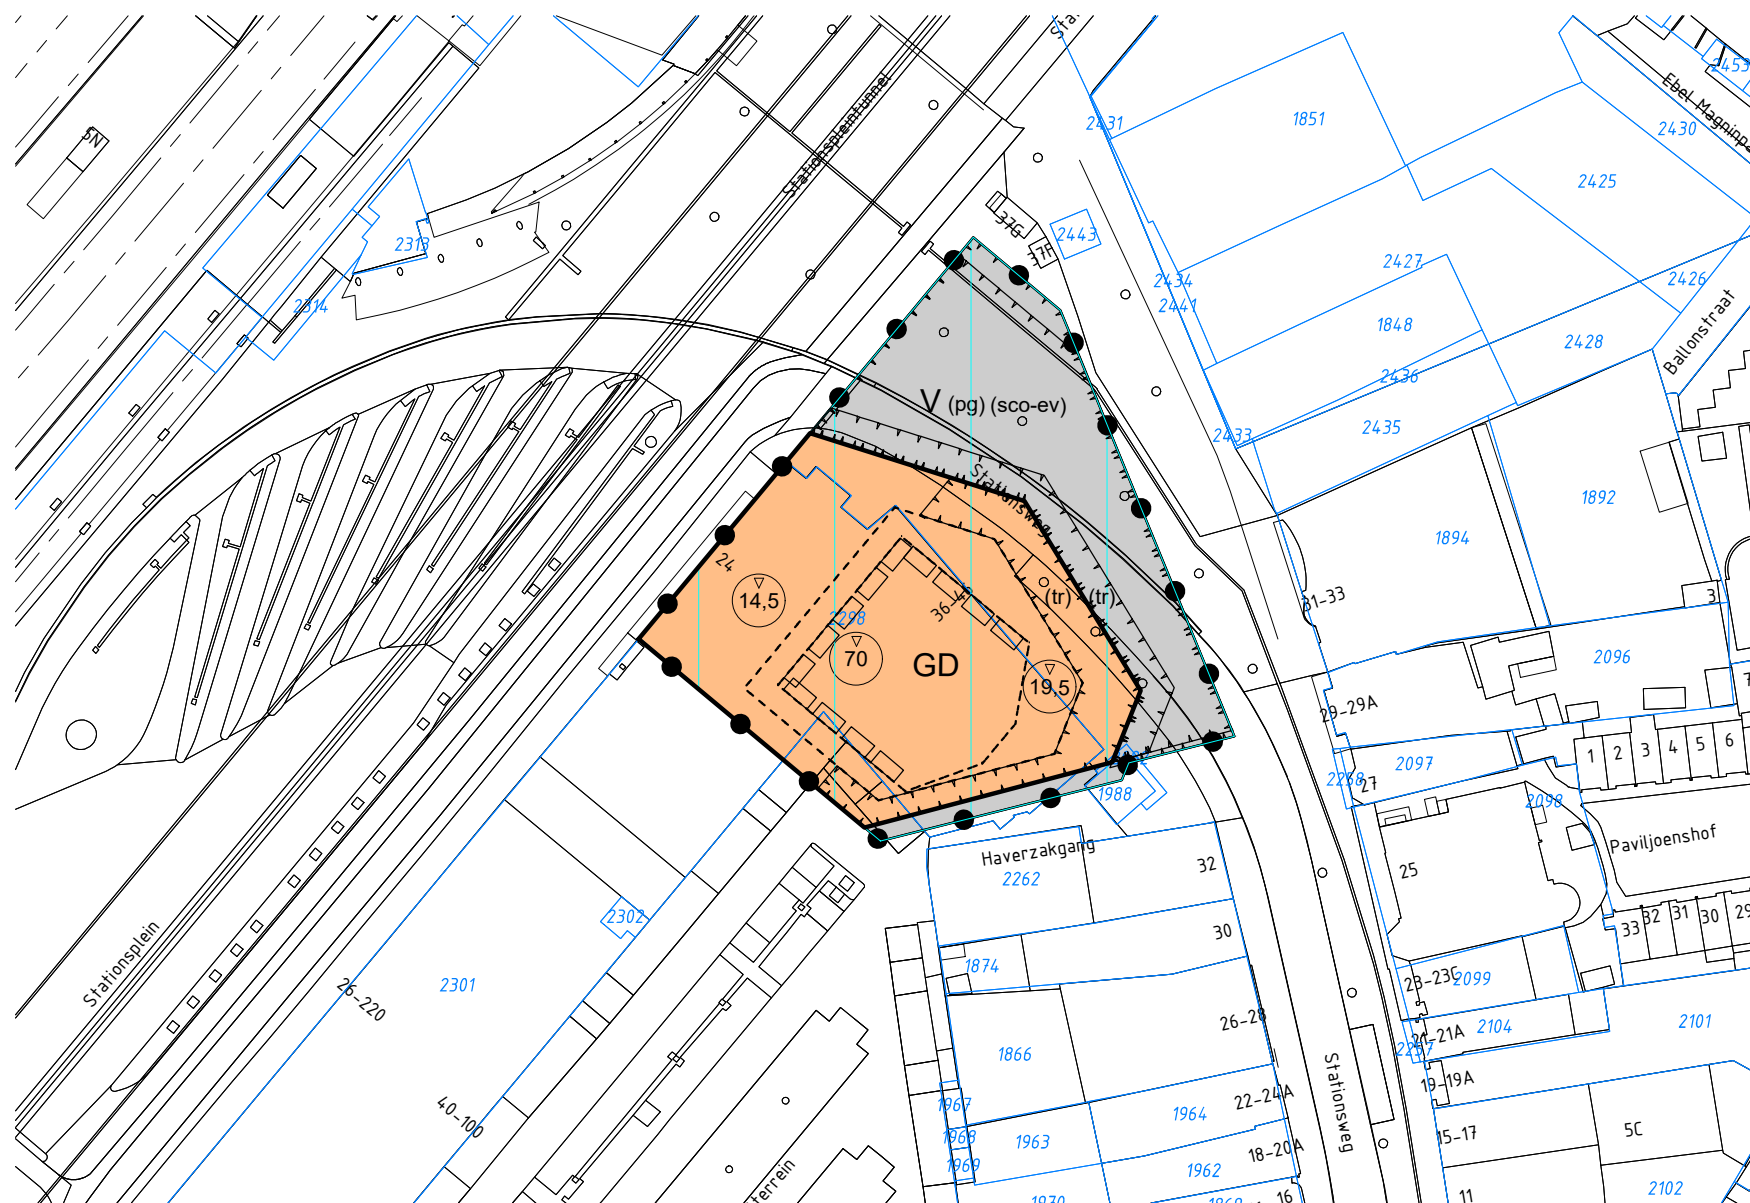

Plangebied

● — ● Grens plangebied

Bestemmingen Enkelbestemmingen

GD Gemengd

V Verkeer

Aanduidingen

gebiedsaanduidingen

vrijwaringszone - molenbiotop

functieaanduidingen

aanduidingsgrens

(pg) parkeergarage
(sco-ev) specifieke vorm van cultuur en ontspanning - evenemententerrein
(tr) terras

bouwvlakken

bouwvlak

maatvoeringen


maatvoeringsgrens

maximum bouwhoogte (m)

figuren

gevellijn

Verklaring

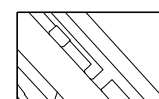

Topografie uit BGT



project:
Gemeente Leiden
onderwerp:
bestemmingsplan De Geus

fase:
ontwerp
opdrachtgever:
Gemeente Leiden

datum : 8 juni 2020

gewijzigd :

schaal : 1 : 1 000

stedenbouwkundig

Maaskade 90b
tel: 010 4139642

tekenbureau

3071 NE Rotterdam
fax: 084 7247394

Frans van Kleef

email: FransvanKleef@planet.nl
tel m: 06 24529187

projectnummer:
20.306
bladnummer:
1 van 1

Identificatienummer:
NL.IMRO.0546.BP00139-0201

