

GEO

KLIC-ONLINE



Datum

21-04-2017

Onderwerp

Klic-melding 17G174800 - 1

Klantreferentie

2061 Schipholweg Leiden

Blad

1 van 4

Geachte heer, mevrouw,

Hierbij ontvangt u een overzicht van de levering per netbeheerder per thema in het door u aangevraagde gebied.

Let op: Deze levering bevat een Eisvoorzorgsmaatregel bij in totaal 2 thema's.

Het meldnummer van de Klic-melding is: **17G174800**
Het ordernummer van de Klic-melding is: **9807500060/10**
De referentie van de Klic-melding is: **2061 Schipholweg Leiden**
De levering heeft de status: **Levering compleet - 21-04-2017 18:25**

Hierin kunt u zien of de informatie over de kabels en leidingen van deze netbeheerders al dan niet is opgenomen.

- Het is mogelijk dat u van een bepaalde netbeheerder uit de ontvangstbevestiging geen informatie (melding geen belang) of slechts een algemene bijlage hebt ontvangen. In deze gevallen is dan gebleken dat de netbeheerder geen kabels en leidingen beheert in het door u opgegeven gebied.
- Ook kan het voorkomen dat een netbeheerder een leeg PNG-bestand heeft geleverd. Dit kan betekenen dat er geen kabels en leidingen in het door u opgegeven gebied zijn, maar dat wel een huisaansluitschets en/of een Eisvoorzorgsmaatregel voor dat betreffende thema is geleverd.
- In geval netbeheerders hebben aangegeven meerdere thema's in het door u opgegeven gebied te beheren, kan het voorkomen dat u niet van al deze thema's informatie hebt ontvangen. Ook hierbij geldt dat enkel de informatie is verstrekt van de kabels en leidingen die daadwerkelijk in het door u opgegeven gebied gelegen zijn.
- Achter het ordernummer geven we een extra ID mee. Als u een tracémelding hebt gedaan dan bevat het ordernummer meerdere ID's.

Dichtstbijzijnd adres

Schipholweg 130, 2316XD Leiden



Datum

21-04-2017

Onderwerp

Klic-melding 17G174800 - 1

Klantreferentie

2061 Schipholweg Leiden

Blad

2 van 4

Eisvoorzorgsmaatregel(en)

Deze levering bevat een Eisvoorzorgsmaatregel bij onderstaande netbeheerder(s) en thema's.

Netbeheerder	Thema	Bijlage met Eisvoorzorgmaatregel
Liander N.V. Pac 2Ai68G2	hoogspanning	EV_hoogspanning_Liander_0000574962_17G174800.pdf
Dunea	water	EV_water_dunea_0000546708_17G174800.pdf

Zie de gelijknamige bijlage in onderstaande lijst met alle bestanden.

Let op: Voor instructies lees de bijlagen Eisvoorzorgsmaatregel.

Netbeheerders met belangen

In het onderstaande overzicht vindt u de netbeheerders die belang hebben in het door u aangevraagde gebied.

Netbeheerder	Thema	Opgenomen in deze levering?
Liander N.V. Pac 2Ai68G2	hoogspanning	Ja
Liander N.V. Pac 2Ai68G2	middenspanning	Ja
Liander N.V. Pac 2Ai68G2	laagspanning	Ja
Liander N.V. Pac 2Ai68G2	gas lage druk	Ja
Liander N.V. Pac 2Ai68G2	datatransport	Ja
RWS ZH Wegendistrict Haaglanden		Alleen bijlage(n)
Tennet Tso		Geen belang
Gemeente Leiden, Werkvoorbereiding Or		Geen belang
Alliander Telecom NV PAC 2PB21B0		Alleen bijlage(n)
Dunea	water	Ja
Eurofiber Nederland B.V.		Alleen bijlage(n)
KPN B.V.	datatransport	Ja
NUON Warmte	warmte	Ja
Reggefiber Operator B.V.		Alleen bijlage(n)
Slib Leiden, Koning en Hartman		Alleen bijlage(n)
Tele2 Nederland B.V.		Alleen bijlage(n)
VTSPN p/a Volker Wessels Telecom		Alleen bijlage(n)
Volkers Wesselstelecom		Alleen bijlage(n)



Datum

21-04-2017

Onderwerp

Klic-melding 17G174800 - 1

Klantreferentie

2061 Schipholweg Leiden

Blad

3 van 4

Ziggo B.V.

Alleen bijlage(n)

bt Nederland N.V.

datatransport

Ja

Lijst met bestanden in deze levering

Hieronder vindt u een lijst met alle bestanden die u in deze levering aan dient te treffen.

LI_17G174800_1.pdf

LI_17G174800_1.xml

LG_hoogspanning_Liander_0000574962_17G174800.png

MV_hoogspanning_Liander_0000574962_17G174800.png

AN_hoogspanning_Liander_0000574962_17G174800.png

EV_hoogspanning_Liander_0000574962_17G174800.pdf

LG_middenspanning_Liander_0000574962_17G174800.png

MV_middenspanning_Liander_0000574962_17G174800.png

AN_middenspanning_Liander_0000574962_17G174800.png

LG_datatransport_Liander_0000574962_17G174800.png

MV_datatransport_Liander_0000574962_17G174800.png

AN_datatransport_Liander_0000574962_17G174800.png

LG_gas+lage+druk_Liander_0000574962_17G174800.png

MV_gas+lage+druk_Liander_0000574962_17G174800.png

AN_gas+lage+druk_Liander_0000574962_17G174800.png

LG_laagspanning_Liander_0000574962_17G174800.png

MV_laagspanning_Liander_0000574962_17G174800.png

AN_laagspanning_Liander_0000574962_17G174800.png

BL_Liander_0000574962_17G174800_BriefAlgemeenHS.pdf

BL_Liander_0000574962_17G174800_OntwerpContouren.pdf

BL_rwsweghaaglanden_0000581892_17G174800_20150904+begeleidingsbrief+KLIC+melding+WNZ+V1_7.pdf

BL_Alliander+Telecom_0000792941_17G174800_Brief-GeenBelang.pdf

LG_water_dunea_0000546708_17G174800.png

MV_water_dunea_0000546708_17G174800.png

AN_water_dunea_0000546708_17G174800.png

EV_water_dunea_0000546708_17G174800.pdf

BL_dunea_0000546708_17G174800_Dunea_bijlage_brief_v2_2.pdf

BL_dunea_0000546708_17G174800_overzichtskaart.pdf



Datum

21-04-2017

Onderwerp

Klic-melding 17G174800 - 1

Klantreferentie

2061 Schipholweg Leiden

Blad

4 van 4



ET_dunea_0000546708_17G174800.png
BL_Eurofiber_0000560460_17G174800_Brief-GeenBelang.pdf
LG_datatransport_KPN_0000546663_17G174800.png
MV_datatransport_KPN_0000546663_17G174800.png
AN_datatransport_KPN_0000546663_17G174800.png
BL_KPN_0000546663_17G174800_Brief-belang.PDF
ET_KPN_0000546663_17G174800.png
PT_KPN_0000546663_17G174800.png
LG_warmte_NUON+WARMTE_0000584314_17G174800.png
TB_warmte_NUON+WARMTE_0000584314_17G174800_Kabelcodelijst.pdf
BL_NUON+WARMTE_0000584314_17G174800_KlicBrief.pdf
BL_Reggefiber_0000579733_17G174800_Brief-GeenBelang+Regio+Noord-West.pdf
BL_slibleiden_0000585320_17G174800_brief.pdf
BL_Tele2_0000546705_17G174800_Brief-GeenBelang.pdf
BL_VW+Telecom_0000581034_17G174800_BriefGeenBelang.pdf
BL_VW+Telecom_0000580971_17G174800_BriefGeenBelang.pdf
BL_Ziggo+BV_0000546674_17G174800_Regiobrief_GB.pdf
LG_datatransport_BT+Nederland_0000566275_17G174800.png
MV_datatransport_BT+Nederland_0000566275_17G174800.png
DK_datatransport_BT+Nederland_0000566275_17G174800_Details.pdf
TB_datatransport_BT+Nederland_0000566275_17G174800_Voorwaarden+en+Richtlijnen+BT.pdf
BL_BT+Nederland_0000566275_17G174800_Brief-Belang.pdf
GB_17G174800.png
GP_17G174800.png
LP_17G174800_1.pdf

Toelichting:

LI: leveringsinformatie (dit bestand)	LI: leveringsinformatie (xml-document)
LG: kaartlaag met de ligging van het net	MV: kaartlaag met de maatvoering bij het net
AN: kaartlaag met de annotatie bij het net	TB: themabijlage
EV: bijlage met Eisvoorzorgsmaatregel	DK: detailkaart
HA: huisaansluitschets	BL: algemene bijlage
ET: eigen topografie	PT: plantopografie
GB: GBKN ondergrondkaart	LP: Liggings PDF (gebundelde pdf met alle kaarten)
GP: grootschalige plantopografie	



Klic-melding: 9807500060/10 17G174800 - 1		Aanvraagdatum: 21-04-2017	Blz 1 van 10
Verzamelkaart (alle thema's)		Status: Levering compleet	21-04-2017 18:25
Lander hoogspanning	Lander middenspanning	Lander laagspanning	Lander gas lage druk
Lander datatransport	dinea water	KPN datatransport	NUON WARMTE warmte
BT Nederland datatransport			

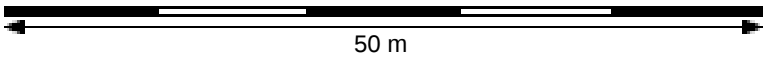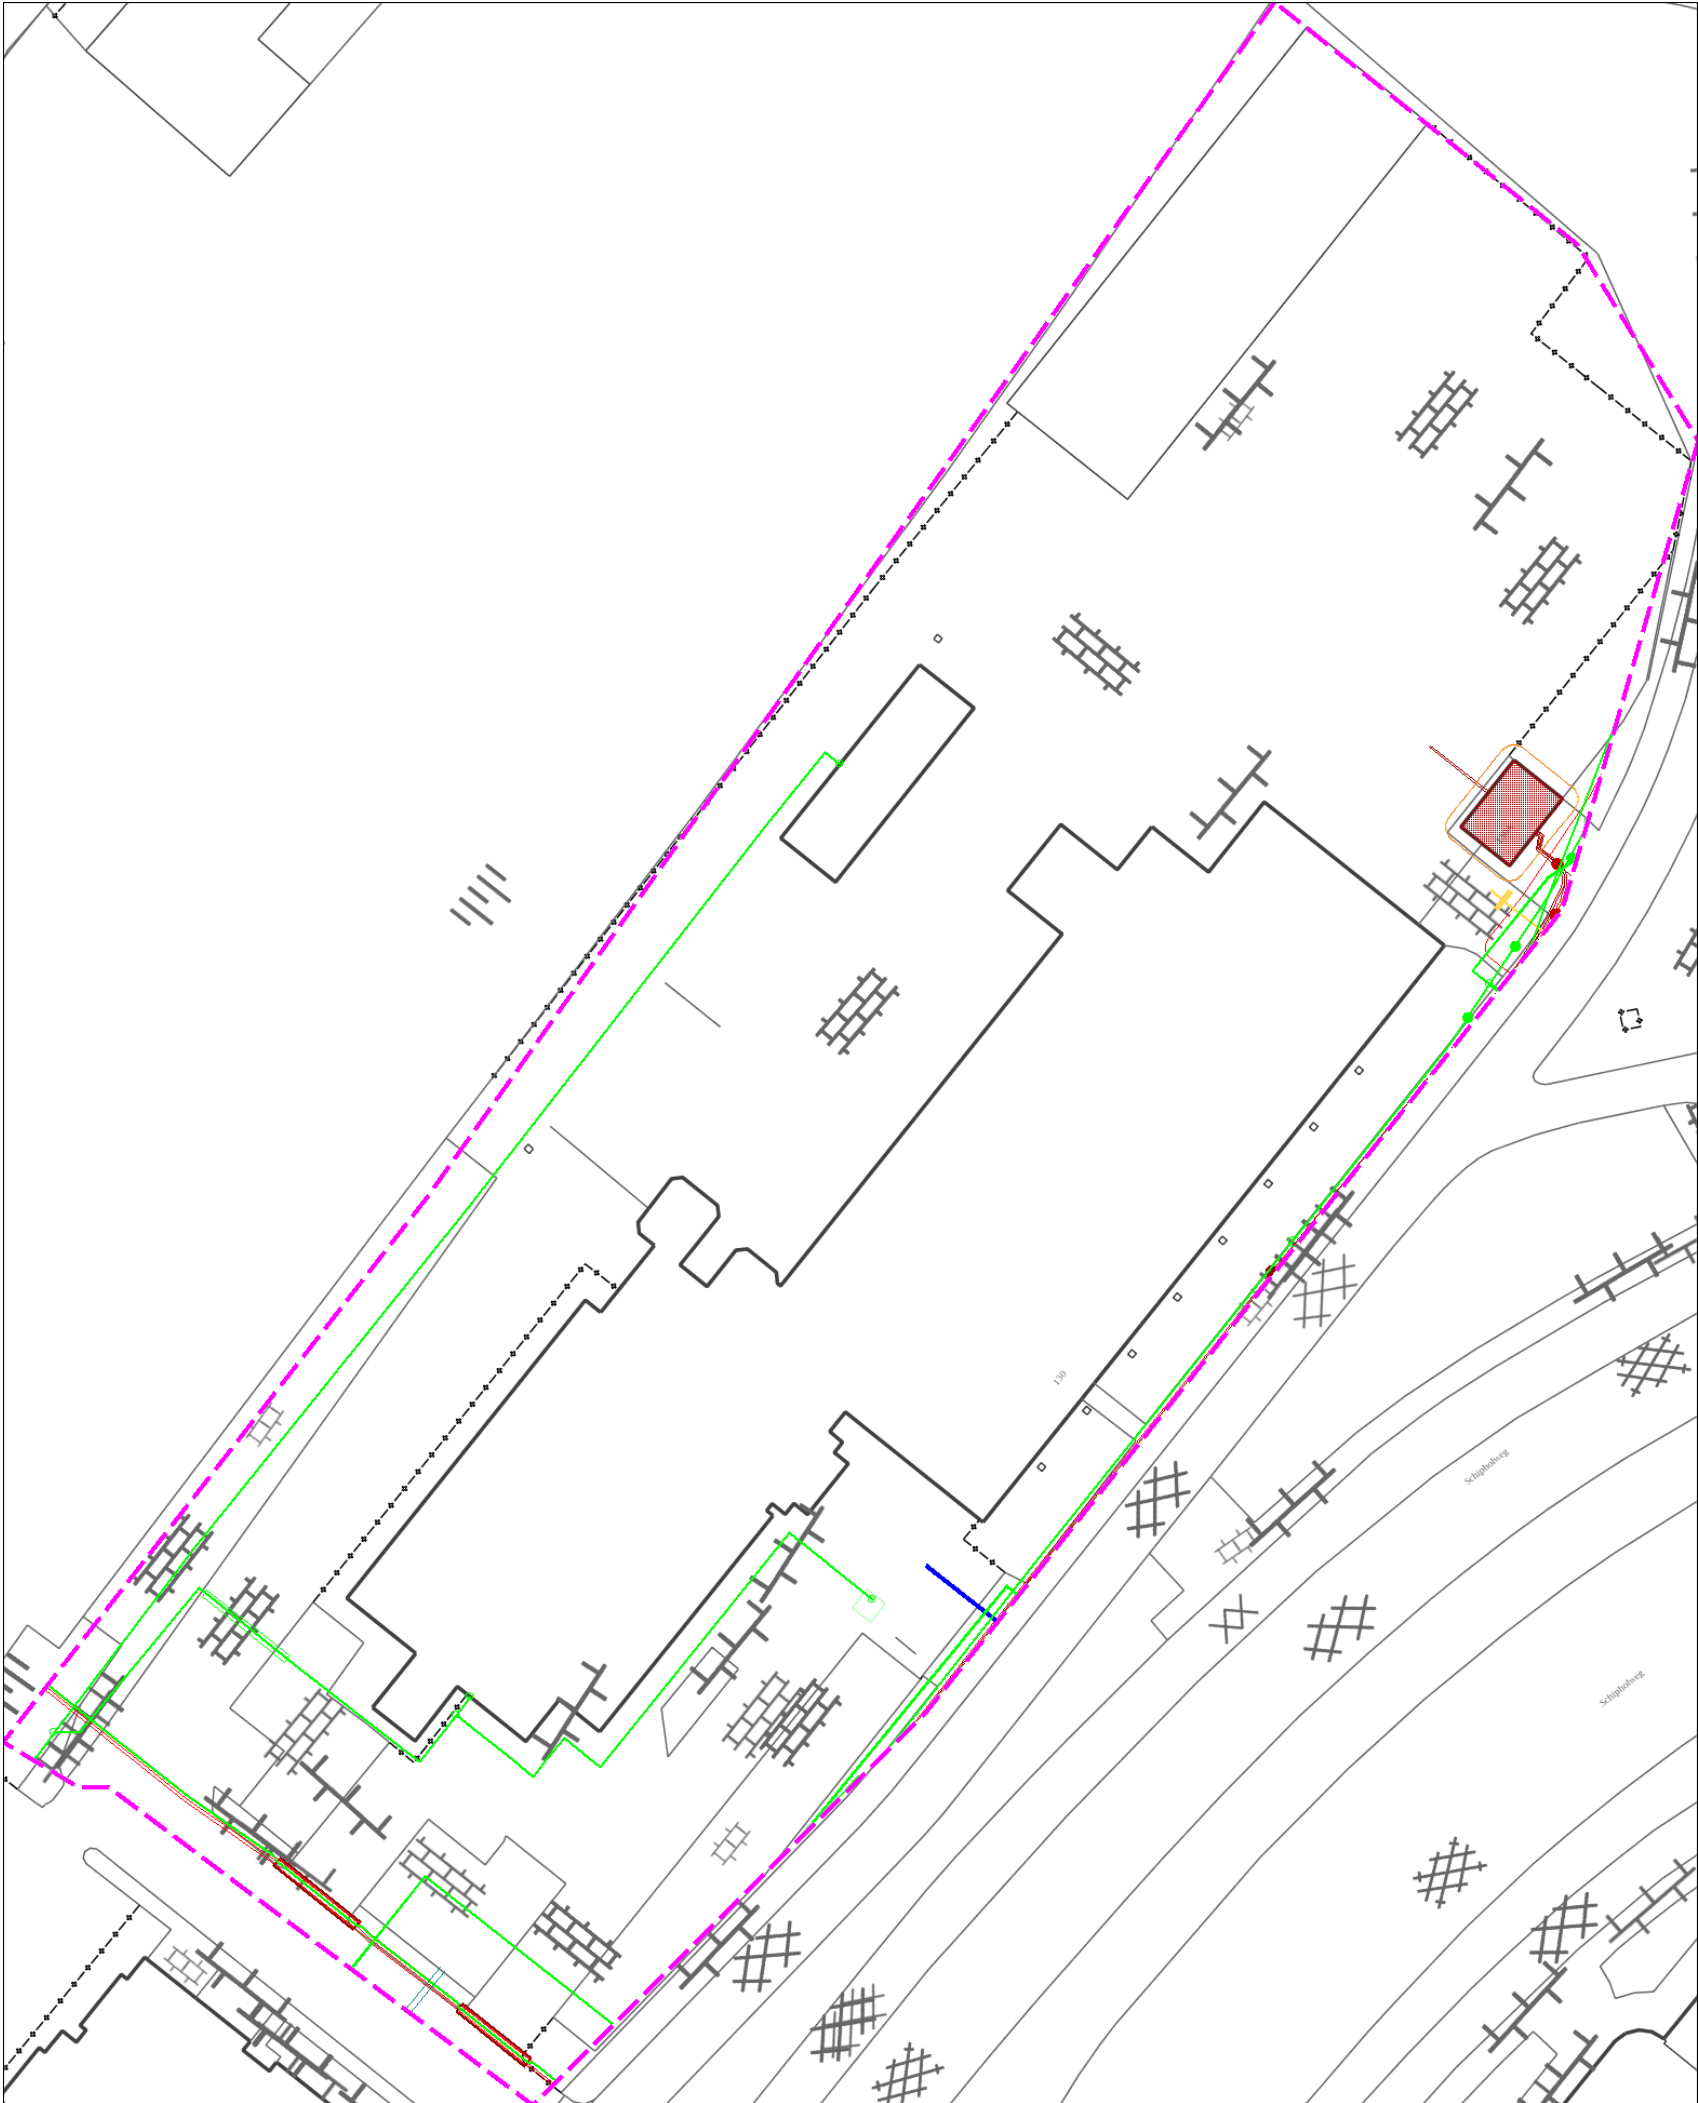



Bijlage bij graafmelding

Contactpersoon

T 08008002

Datum

07 mei 2015

Versie

1.7

Bijlage -

Geachte lezer,

Bijgevoegd vindt u de door u opgevraagde informatie behorend bij uw graafmelding.

In de situatie, waar het om werkzaamheden in een risicovol gebied gaat, ontvangt u geen tekening. Dit kan voorkomen bij werkzaamheden in de buurt van stormvloedkeringen, zeeweringen, dijken, rivieren of verkeerscentrales. Voor de exacte ligging van deze k&l binnen dit gebied (of aanvullende informatie) dient u contact op te nemen met de postbus (mailadres) postbusklicwnz@rws.nl.

Graag willen wij u erop attenderen dat u over een vergunning/melding op grond van de Wet beheer Rijkswaterstaatswerken/Waterwet moet beschikken om binnen het beheergebied van Rijkswaterstaat werkzaamheden uit te voeren. Meer informatie vindt u op de volgende links:

Wet beheer Rijkswaterstaatswerken

<http://www.rijkswaterstaat.nl/wegen/wetten-regels-en-vergunningen/wetten-aanleg-en-beheer/wet-beheer-rijkswaterstaatswerken.aspx>

Waterwet

<http://www.helpdeskwater.nl/onderwerpen/wetgeving-beleid/waterwet>

Indien u werkzaamheden uitvoert in opdracht van Rijkswaterstaat heeft u de vergunningplicht niet. U wordt geacht op de hoogte te zijn van de voorwaarden waaronder de werkzaamheden uitgevoerd mogen worden en af te stemmen met de projectleider van het werk.

Heeft u nog vragen over een vergunning/melding op grond van Wet Beheer Rijkswaterstaatswerken/Waterwet in het algemeen, kunt u contact opnemen met vergunningen.wnz@rws.nl of 088 - 797 1500 (088 RWS 1500).

Met vriendelijke groet,

du Prie - algemeen
Du Prie Bouw & Ontwikkeling
Hugo de Grootstraat 1
2311 XJ LEIDEN

Postadres
Postbus 50
6920 AB Duiven

LET OP: op uw graaflocatie
is sprake van een
Eis Voorzorgsmaatregel

**Nationaal storingsnummer bij
storing, schade of direct gevaar:
0800 9009**

Contactpersoon
Afdeling Schadepreventie
088 191 22 11
schadepreventie@alliander.com

Datum
21/4/2017
Ons kenmerk
17G174800

Betreft
Eis voorzorgmaatregel thema Hoogspanning.

Geachte heer/mevrouw ,

U heeft een graafmelding gedaan voor de graaflocatie:
Leiden Schipholweg 130 2316XD
De start van deze werkzaamheden heeft u gepland op: 1/5/2017

Kabel/leiding met grote waarde

In het door u opgegeven graafpolygoon ligt minimaal één kabel of leiding, die voor Liander van grote waarde is, zoals bedoeld in de Wet informatie-uitwisseling ondergrondse netten (WION). Het betreffen hier alle kabels van Liander Hoogspanning.

Voorzorgsmaatregelen

Volgens de WION heeft de beheerder van een net met grote waarde drie werkdagen de tijd om voorzorgsmaatregelen te treffen. Wij laten u hierbij weten dat wij van die mogelijkheid gebruik maken. De eerste voorzorgsmaatregel die wij treffen bestaat uit het opvragen van nadere informatie omtrent de uitvoeringswijze en de exacte locatie van de voorgenomen werkzaamheden.


U bent daarom, op grond van artikel 13 van de WION, **verplicht** uiterlijk drie werkdagen voordat u begint met uw graafwerkzaamheden contact met Liander op te nemen. Eerder mag u het werk niet starten. Aan de hand van uw inlichtingen zullen wij bepalen welke verdere maatregelen wij treffen.

De gemaakte afspraken moeten schriftelijk worden vastgelegd. U bent hier zelf verantwoordelijk voor.

Bij gewijzigde omstandigheden dient u uiterlijk drie werkdagen voordat u begint met uw graafwerkzaamheden opnieuw contact met ons op te nemen, om de nieuwe situatie te beoordelen en met u door te spreken.

Contactgegevens

U kunt onze afdeling Schadepreventie bereiken op werkdagen tijdens kantooruren via telefoonnummer **088 191 22 11** of per email op schadepreventie@alliander.com

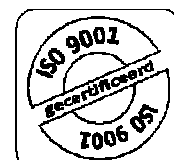

Datum
21/4/2017
Pagina
2 van 2

Met vriendelijke groet,
Liander N.V.

Afdeling Schadepreventie

du Prie - algemeen
Du Prie Bouw & Ontwikkeling
Hugo de Grootstraat 1
2311 XJ LEIDEN

Postadres
Postbus 50
6920 AB Duiven

**storing, schade of direct gevaar:
Nationaal storingsnummer bij
0800 9009**

Contactpersoon
Afdeling Schadepreventie
088 191 22 11
schadepreventie@alliander.com

Datum
21/4/2017
Ons kenmerk
17G174800

Betreft
Leidinginformatie na graafmelding

Geachte heer/mevrouw ,


U heeft een graafmelding gedaan voor de graaflocatie:
Leiden Schipholweg 130 2316XD
De start van deze werkzaamheden heeft u gepland op: 1/5/2017
Graag reageren wij op deze melding.

Aanwezigheid kabels en leidingen

In onderstaand overzicht kunt u zien welke thema's en specifieke onderwerpen aanwezig zijn van Liander, in het gebied dat u hebt opgegeven als graaflocatie.

Thema's	Datatransport, Gas lage druk, Hoogspanning, Laagspanning, Middenspanning
Eis Voorzorgsmaatregel	Ja, voor hoogspanning
Huisaansluitschetsen	Niet Aangevraagd Als aparte bijlage(n) geleverd (indien aanwezig).
OV-aansluitschetsen	Deze netbeheerder stuurt deze automatisch mee (indien aanwezig op de adressen), indien er huisaansluitingen zijn aangevraagd.
Detailkaarten (gestuurde boringen e.d.)	Niet Meegeleverd, als aparte bijlage.

Op de bijgevoegde tekening(en) is aangegeven waar de kabels en leidingen zich bevinden. De tekeningen zijn uitsluitend gebaseerd op de leggingsgegevens voor zover die bij ons bekend zijn. De exacte ligging, zowel in horizontale (x,y) als verticale (z) richting, kan door tal van oorzaken, waar op wij geen invloed hebben, afwijken. Het is belangrijk dat u altijd de exacte ligging lokaliseert, bijvoorbeeld door het maken van proefsleuven.

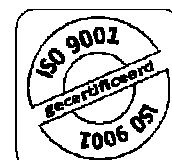

Datum
21/4/2017

Pagina
2 van 2

Contactgegevens

Voor meer informatie over werken nabij onze kabels en/of leidingen kunt u onze binnendienst Schadepreventie bereiken op werkdagen tijdens kantooruren via telefoonnummer **088 191 22 11** of per email op schadepreventie@alliander.com

Eis Voorzorgsmaatregel

Indien is aangegeven dat er een 'Eis Voorzorgsmaatregel' van toepassing is, dan bent u verplicht minimaal drie werkdagen voordat u begint contact met ons op te nemen. In de brief 'EV', apart bijgevoegd, is per thema in een EV brief opgenomen wat deze Eis Voorzorgsmaatregel inhoudt en met wie u verplicht bent contact op te nemen. Wij verzoeken u deze brief goed door te lezen.

Hoogspanning

Let op: Er bevinden zich onder- of bovengrondse hoogspanningsverbindingen (50kV) in het gebied dat u hebt aangegeven als graaflocatie. Bij werkzaamheden in de directe omgeving van onder- of bovengrondse hoogspanningsverbindingen (50kV) dient u altijd binnen 3 tot 5 werkdagen voor aanvang van de werkzaamheden contact met op te nemen met Liandon, te bereiken op telefoonnummer **088 191 22 11**

Houd er rekening mee dat er op uw graaflocatie ook andere netbeheerders met hoogspanning aanwezig kunnen zijn. Dit kunt u zien op de brief die u heeft ontvangen van het Kadaster naar aanleiding van deze graafmelding.

Veilig werken

Om een veilige uitvoering van uw werkzaamheden te bevorderen, verwijzen wij u naar de CROW-publicatie 500 'Schade voorkomen aan kabels en leidingen'. U kunt deze bestellen op www.crow.nl. De CROW publicatie 500 is van toepassing op het gehele graafproces.

Als u de kabel of leiding niet kunt vinden, dan kunt u contact met ons opnemen. Onze medewerker Schadepreventie helpt u de kabel of leiding te lokaliseren.

Wij verzoeken u beschadiging van onze netten en/of componenten daarvan direct te melden bij:

Nationaal Storingsnummer Gas en Stroom: tel 0800 9009 (gratis).

Onder bepaalde voorwaarden wordt de schade kosteloos gerepareerd. Deze voorwaarden kunt u vinden op www.liander.nl.

Meer informatie over het verrichten van graafwerkzaamheden nabij onze kabels en leidingen, kunt u vinden in de brochure 'Voorkom storing en schade'. Deze kunt u downloaden op:

http://www.liander.nl/sc/Images/Voorkom_Storing_en_Schade_tcm300-222058.pdf

Met vriendelijke groet,
Liander N.V.

Afdeling Schadepreventie

LS, HS, GD, MS, T

Verklaring van afkortingen
Gas Hoge Druk = GT
Gas Lage Druk = GD
Hoogspanning = HS
Landelijk Hoogspanningsnet = LHS
Laagspanning = LS
Middenspanning = MS
Datatransport = T

Wat treft u aan?
Dit is een overzichtskaart van de indeling van de tekeningen per thema. De hier genoemde tekeningen (b.v. MS 1) dient u als aparte bijlagen hierbij aan te treffen. Mocht er iets ontbreken neem dan contact op met in de brief vermelde telefoonnummer.
In de ontvangstbevestiging van het Kadaster kunnen meer thema's vermeld staan dan op deze overzichtskaart aan tekeningen zijn aangegeven.
In dit geval is de overzichtskaart leidend.
Soms is er ook een projectgebied op dit overzicht weergegeven waarvan het nummer onder projectnummer is vermeld. Dit betreft geplande ligging van leidingen welk nog niet op de tekeningen zijn weergegeven. Als u deze informatie nodig heeft, neem dan ook contact op met in de brief vermelde telefoonnummer.
Voorts kunt u nog detailkaarten (b.v. van een slootkruising) als bijlage aantreffen. Het nummer van het detail vindt u ook op de tekening waarop het detail voorkomt.
Tot slot zijn er indien gevraagd (huis)aansluitschetsen bijgevoegd.

Legenda



Graaflocatie



Projectgebied

liander
onderdeel van allander

Klic melding nr. 17G174800

Schaal: 1:869

Formaat: A4

Afdrukdatum: 21/04/2017





Overzichtskaart

Coördinaat linkeronderhoek: (93.345,464.973)

Coördinaat rechterbovenhoek: (93.585,465.126)





Klic-melding: 9807500060/10 17G174800 - 1	Aanvraagdatum: 21-04-2017	Blz 2 van 10
Themakaart: Liander hoogspanning		
Let op: Op dit thema is een Eisvoorzorgsmaatregel van toepassing! (zie de bijlagen)		
Contact: Gis Data Klic infoklic@alliander.com 0611382570	Beschadigingsnummer: Storingsnummer: 0800-9009	Toezichthouder(s): 0629548563

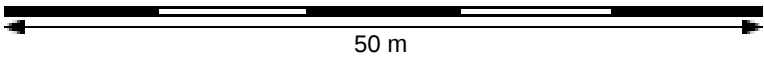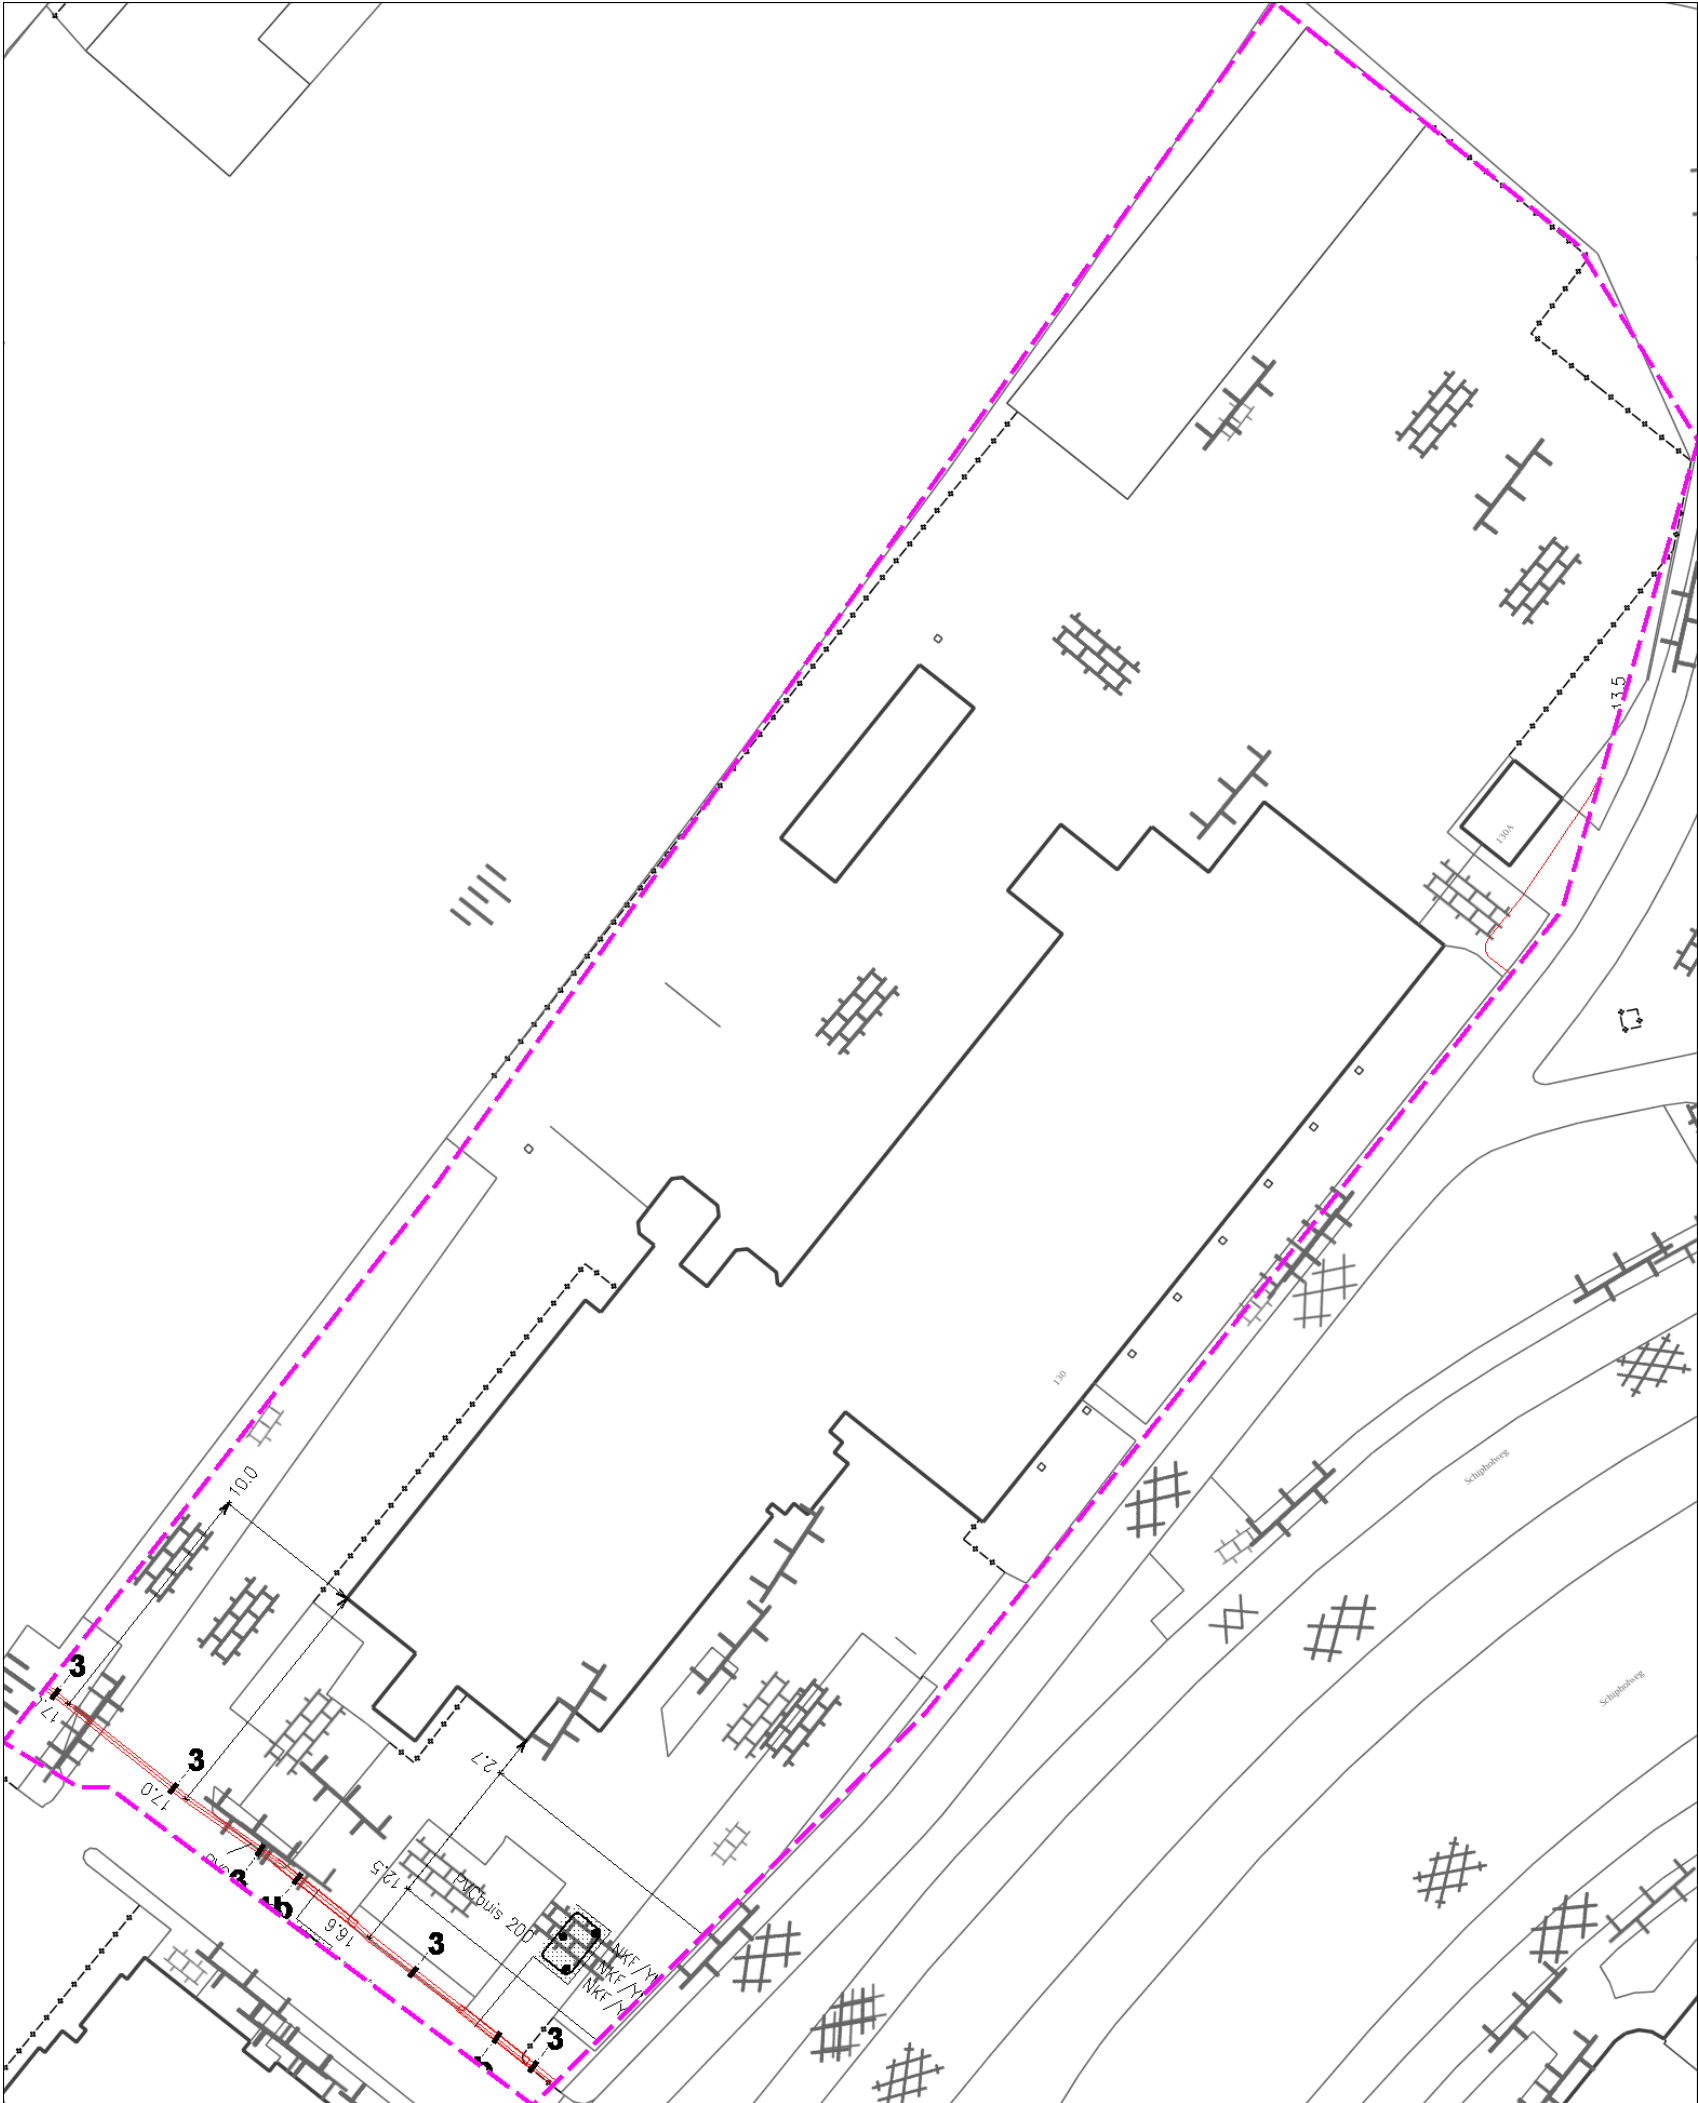





Klic-melding: 9807500060/10 17G174800 - 1		Aanvraagdatum: 21-04-2017	Blz 3 van 10
Themakaart: Liander middenspanning			
Contact: Gis Data Klic infoklic@alliander.com 0611382570	Beschadigingsnummer: Storingsnummer: 0800-9009		Toezichthouder(s): 0881912211

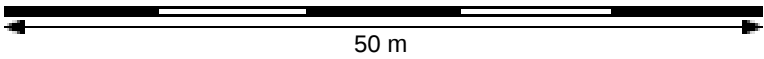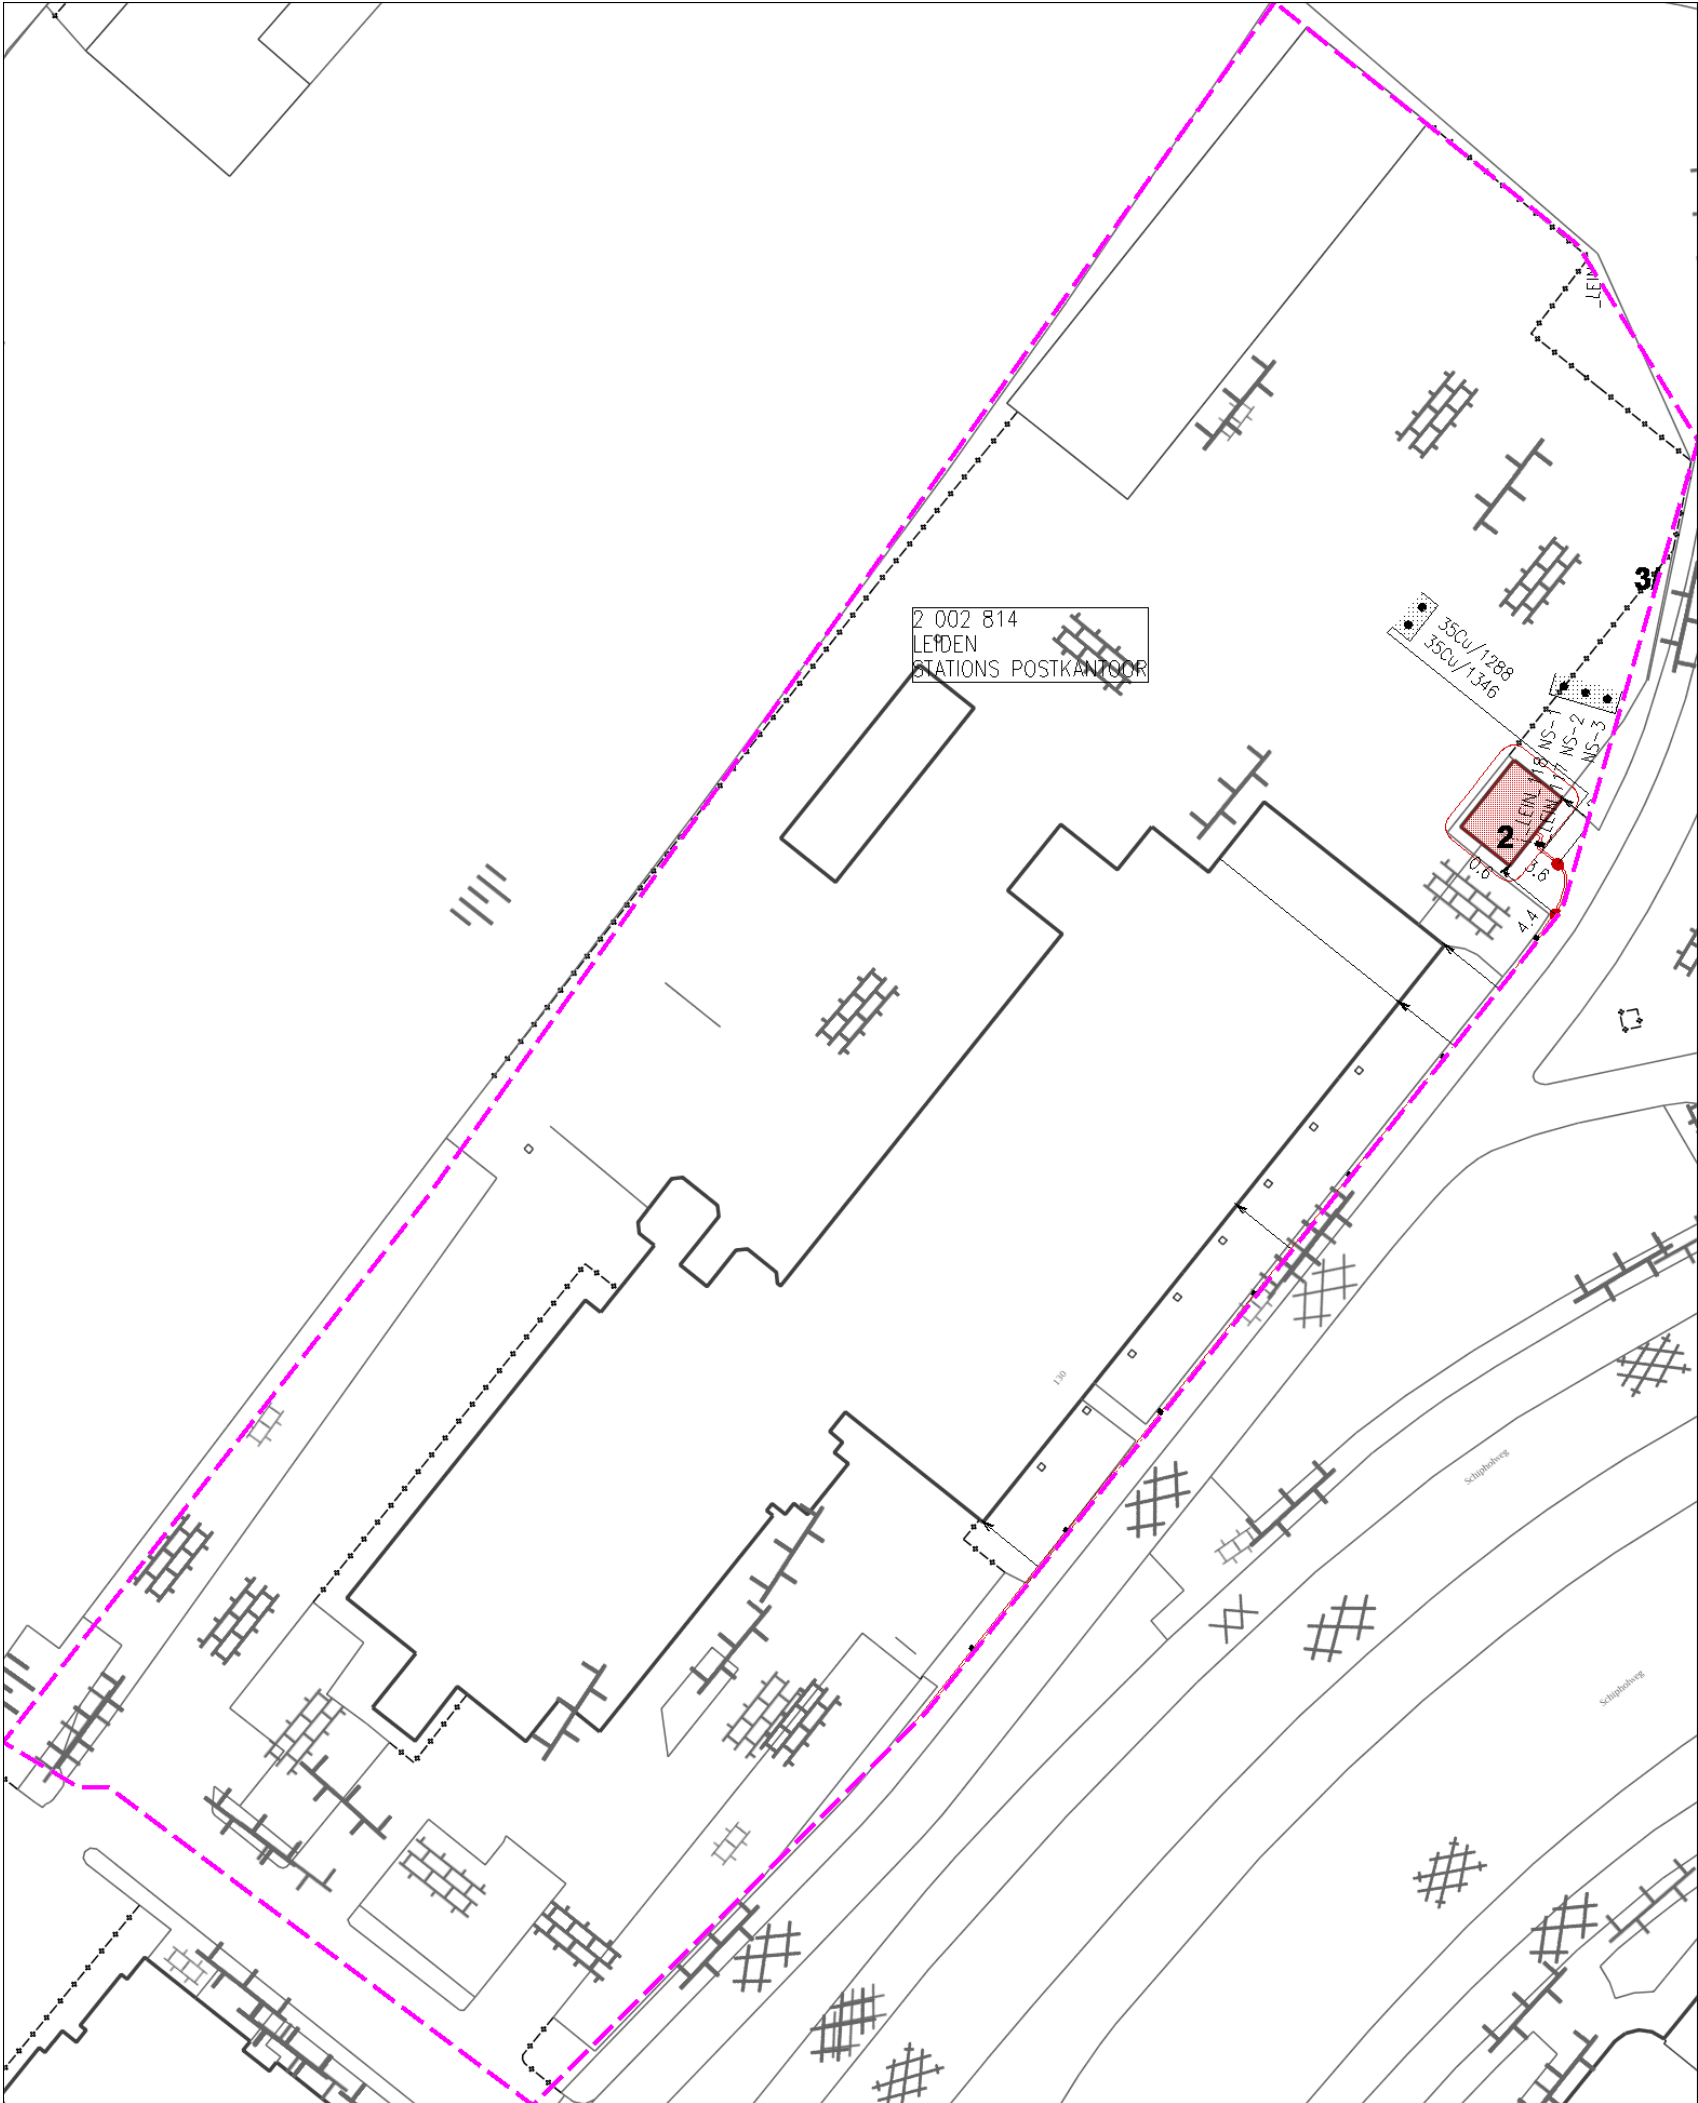




Klic-melding: 9807500060/10 17G174800 - 1	Aanvraagdatum: 21-04-2017	Blz 4 van 10
Themakaart: Liander laagspanning		
Contact: Gis Data Klic infoklic@alliander.com 0611382570	Beschadigingsnummer: Storingsnummer: 0800-9009	Toezichthouder(s): 0881912211

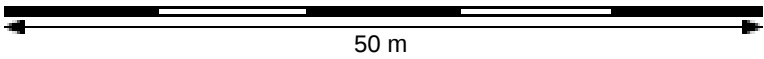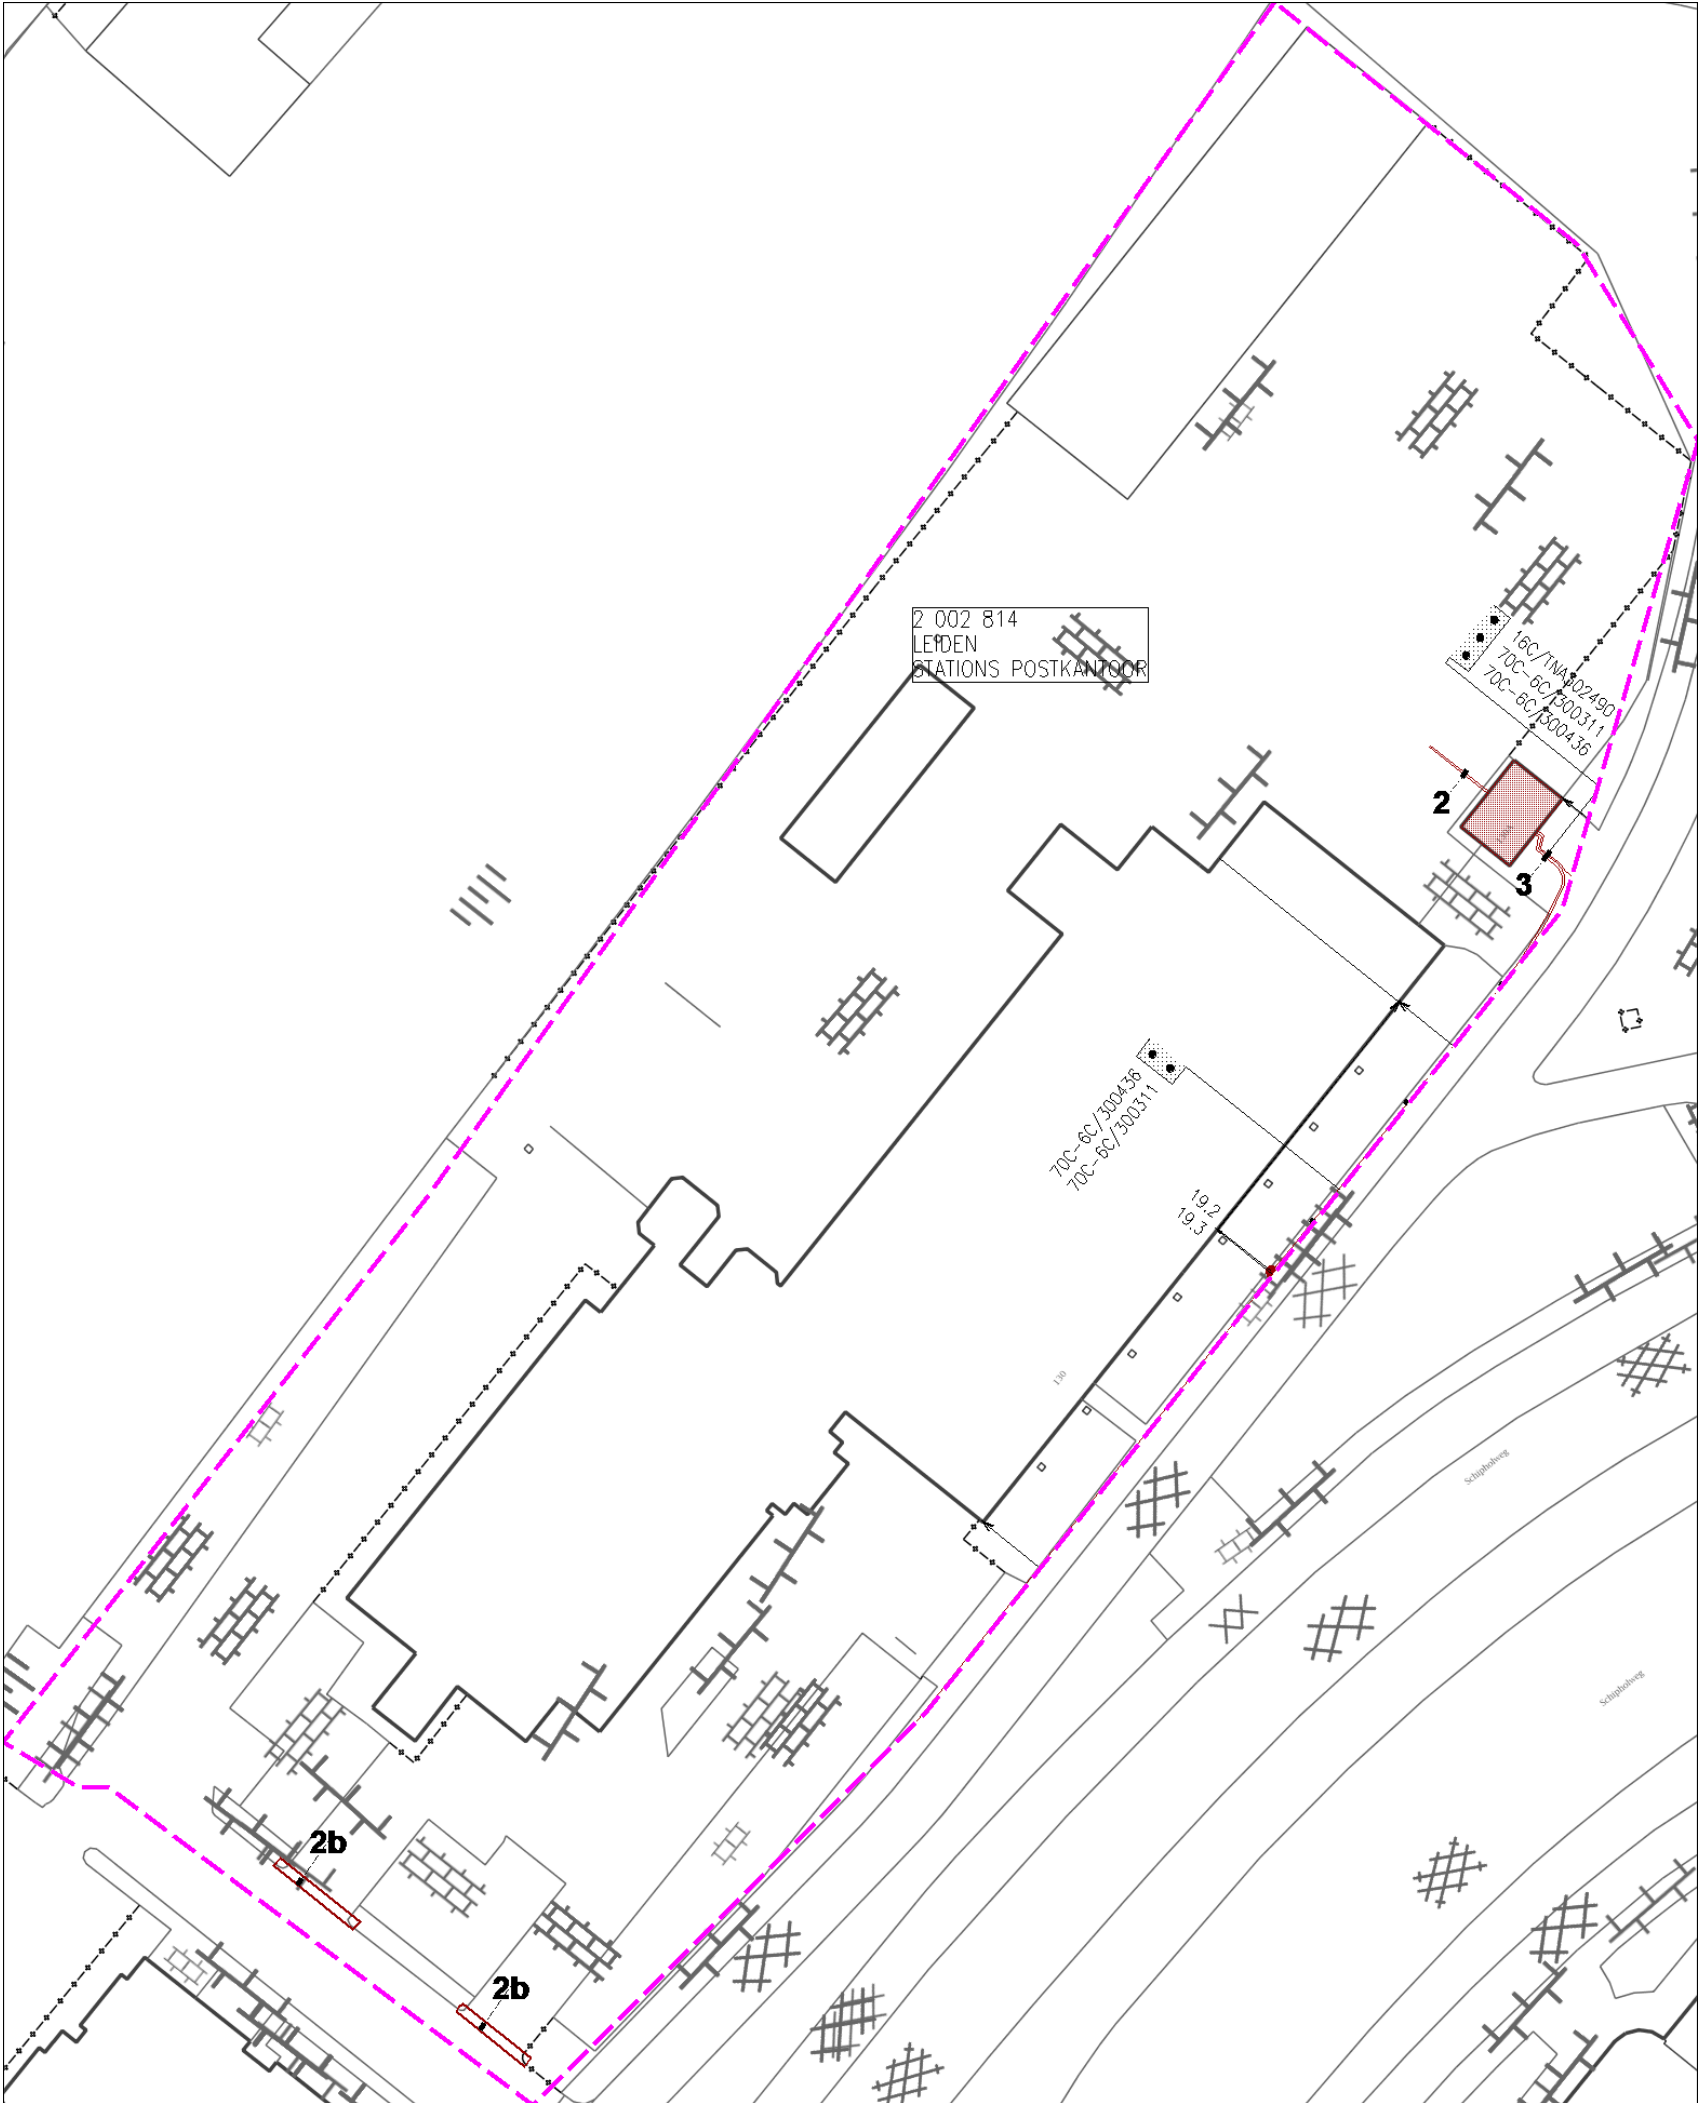





Klic-melding: 9807500060/10 17G174800 - 1	Aanvraagdatum: 21-04-2017	Blz 5 van 10
Themakaart: Liander gas lage druk		
Contact: Gis Data Klic infoklic@alliander.com 0611382570	Beschadigingsnummer: Storingsnummer: 0800-9009	Toezichthouder(s): 0881912211

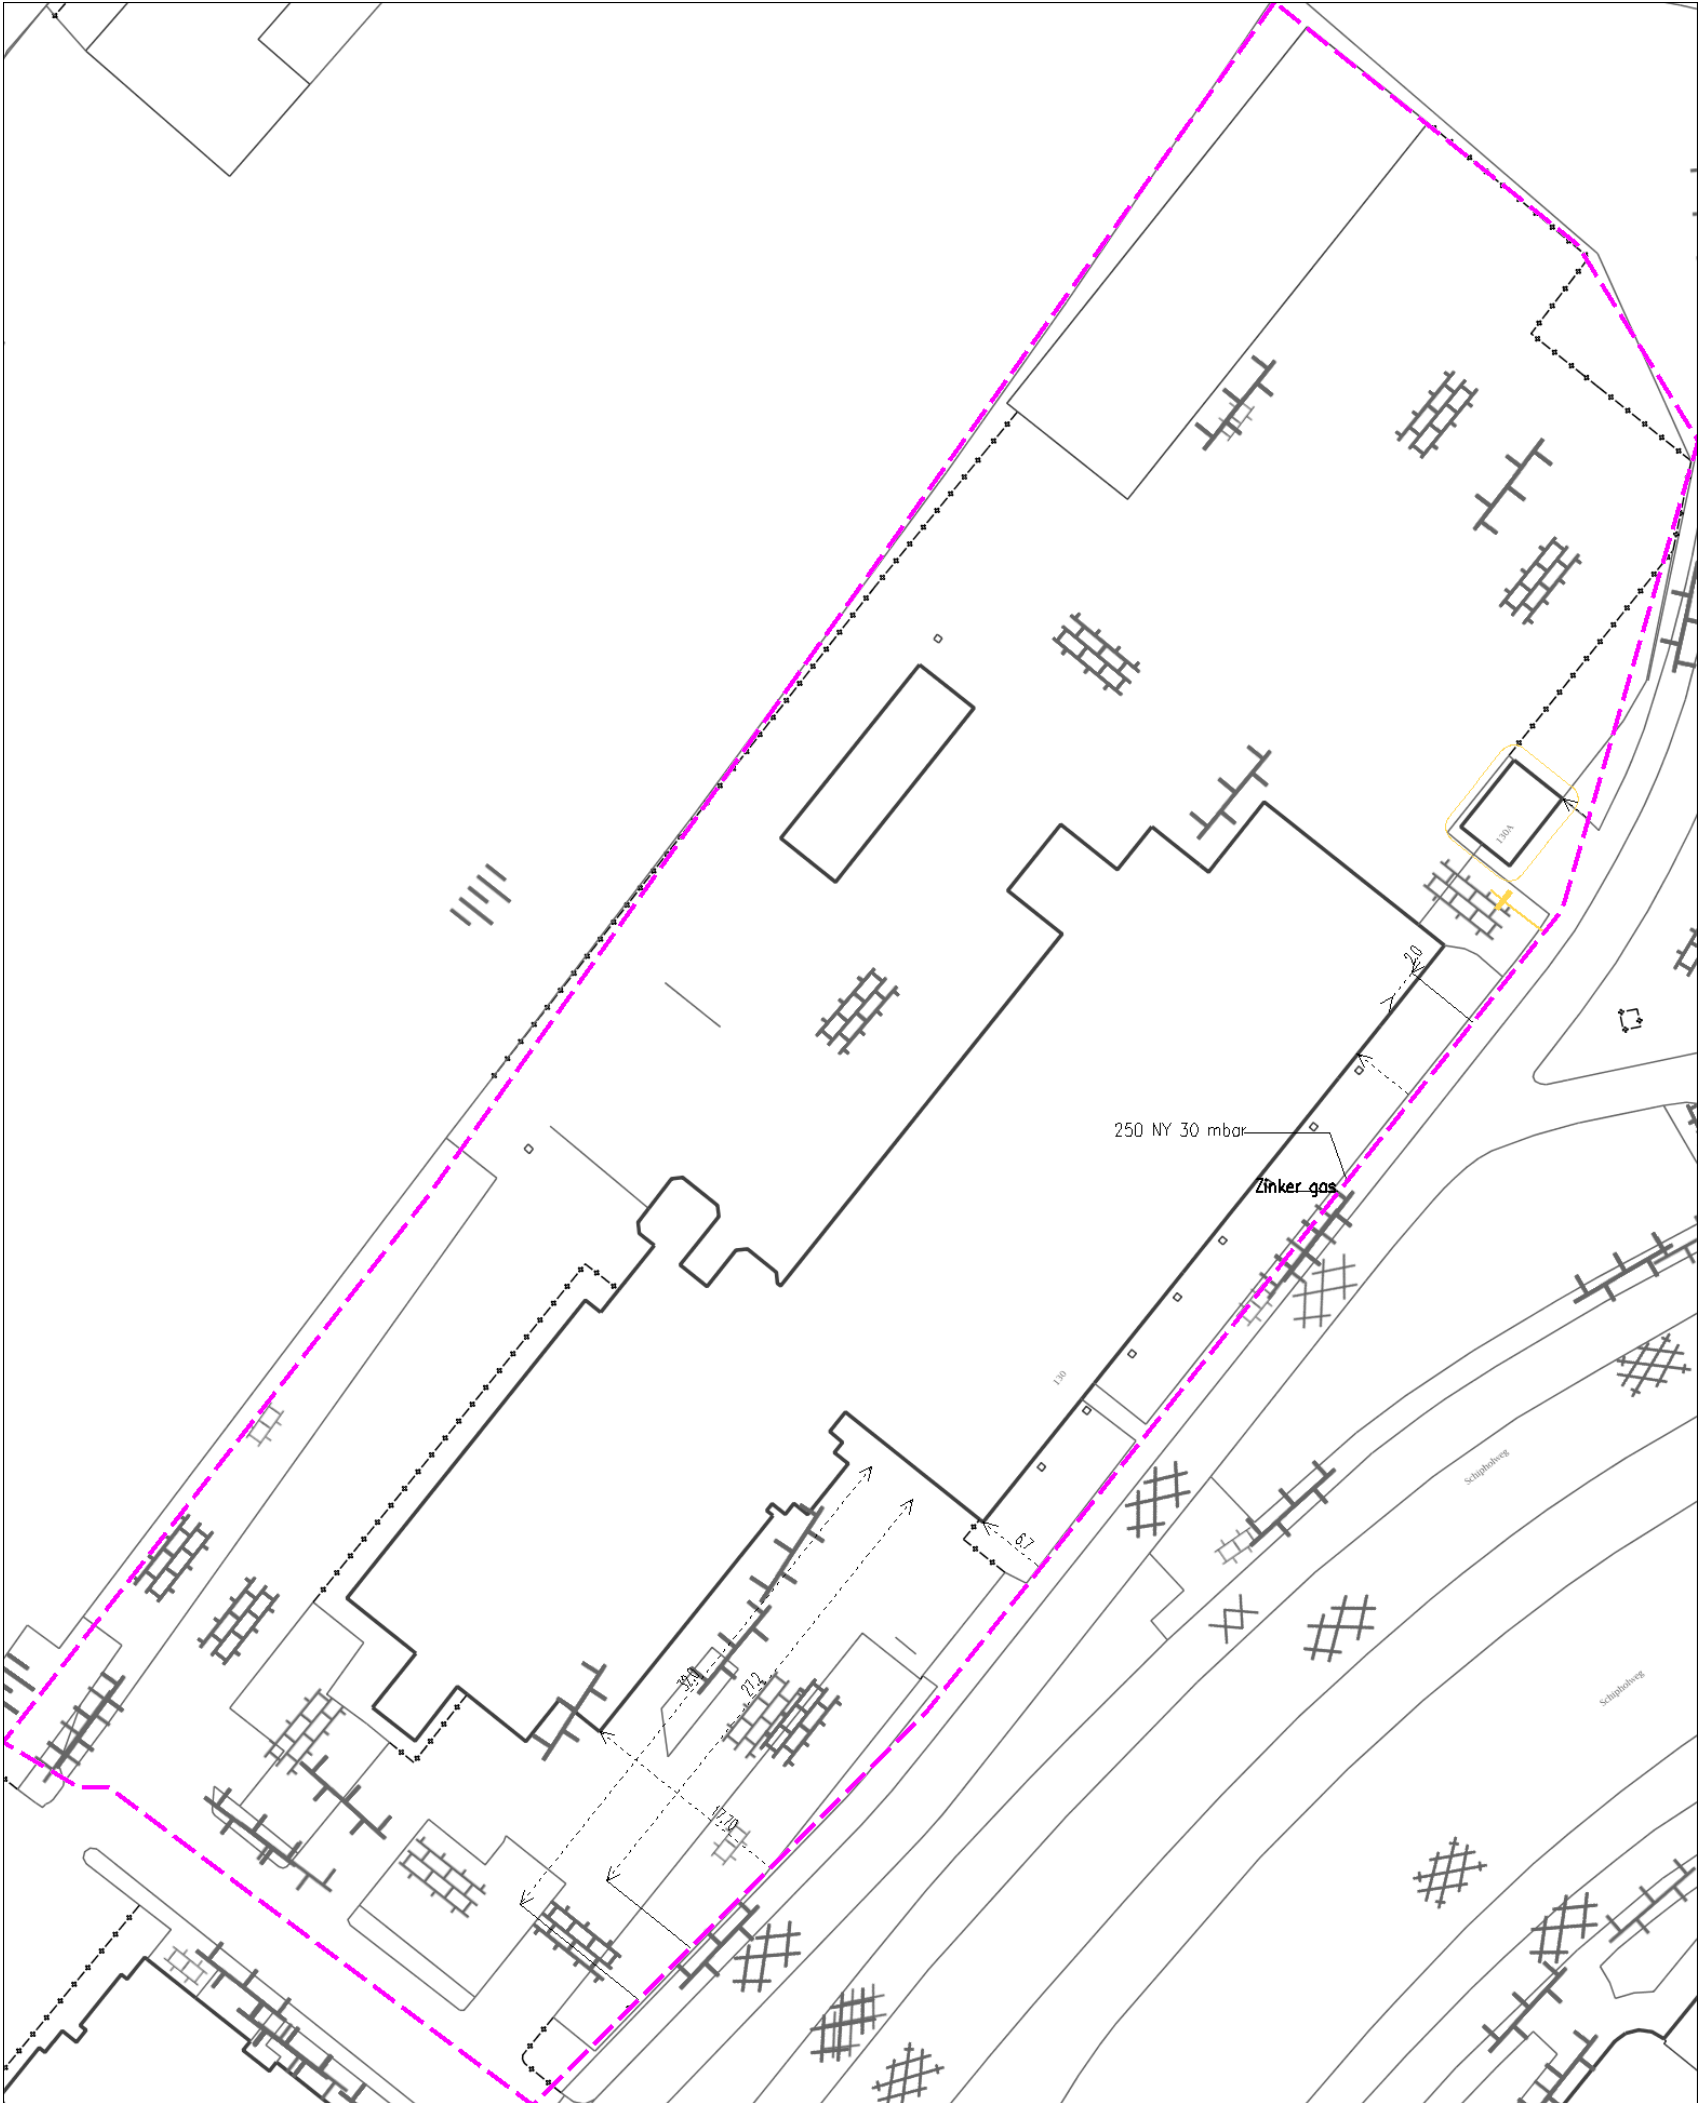



Klic-melding: 9807500060/10 17G174800 - 1	Aanvraagdatum: 21-04-2017	Blz 6 van 10
Themakaart: Liander datatransport		
Contact: Gis Data Klic infoklic@alliander.com 0611382570	Beschadigingsnummer: Storingsnummer: 0800-9009	Toezichthouder(s): 0881912211

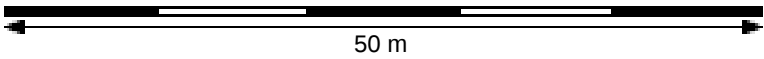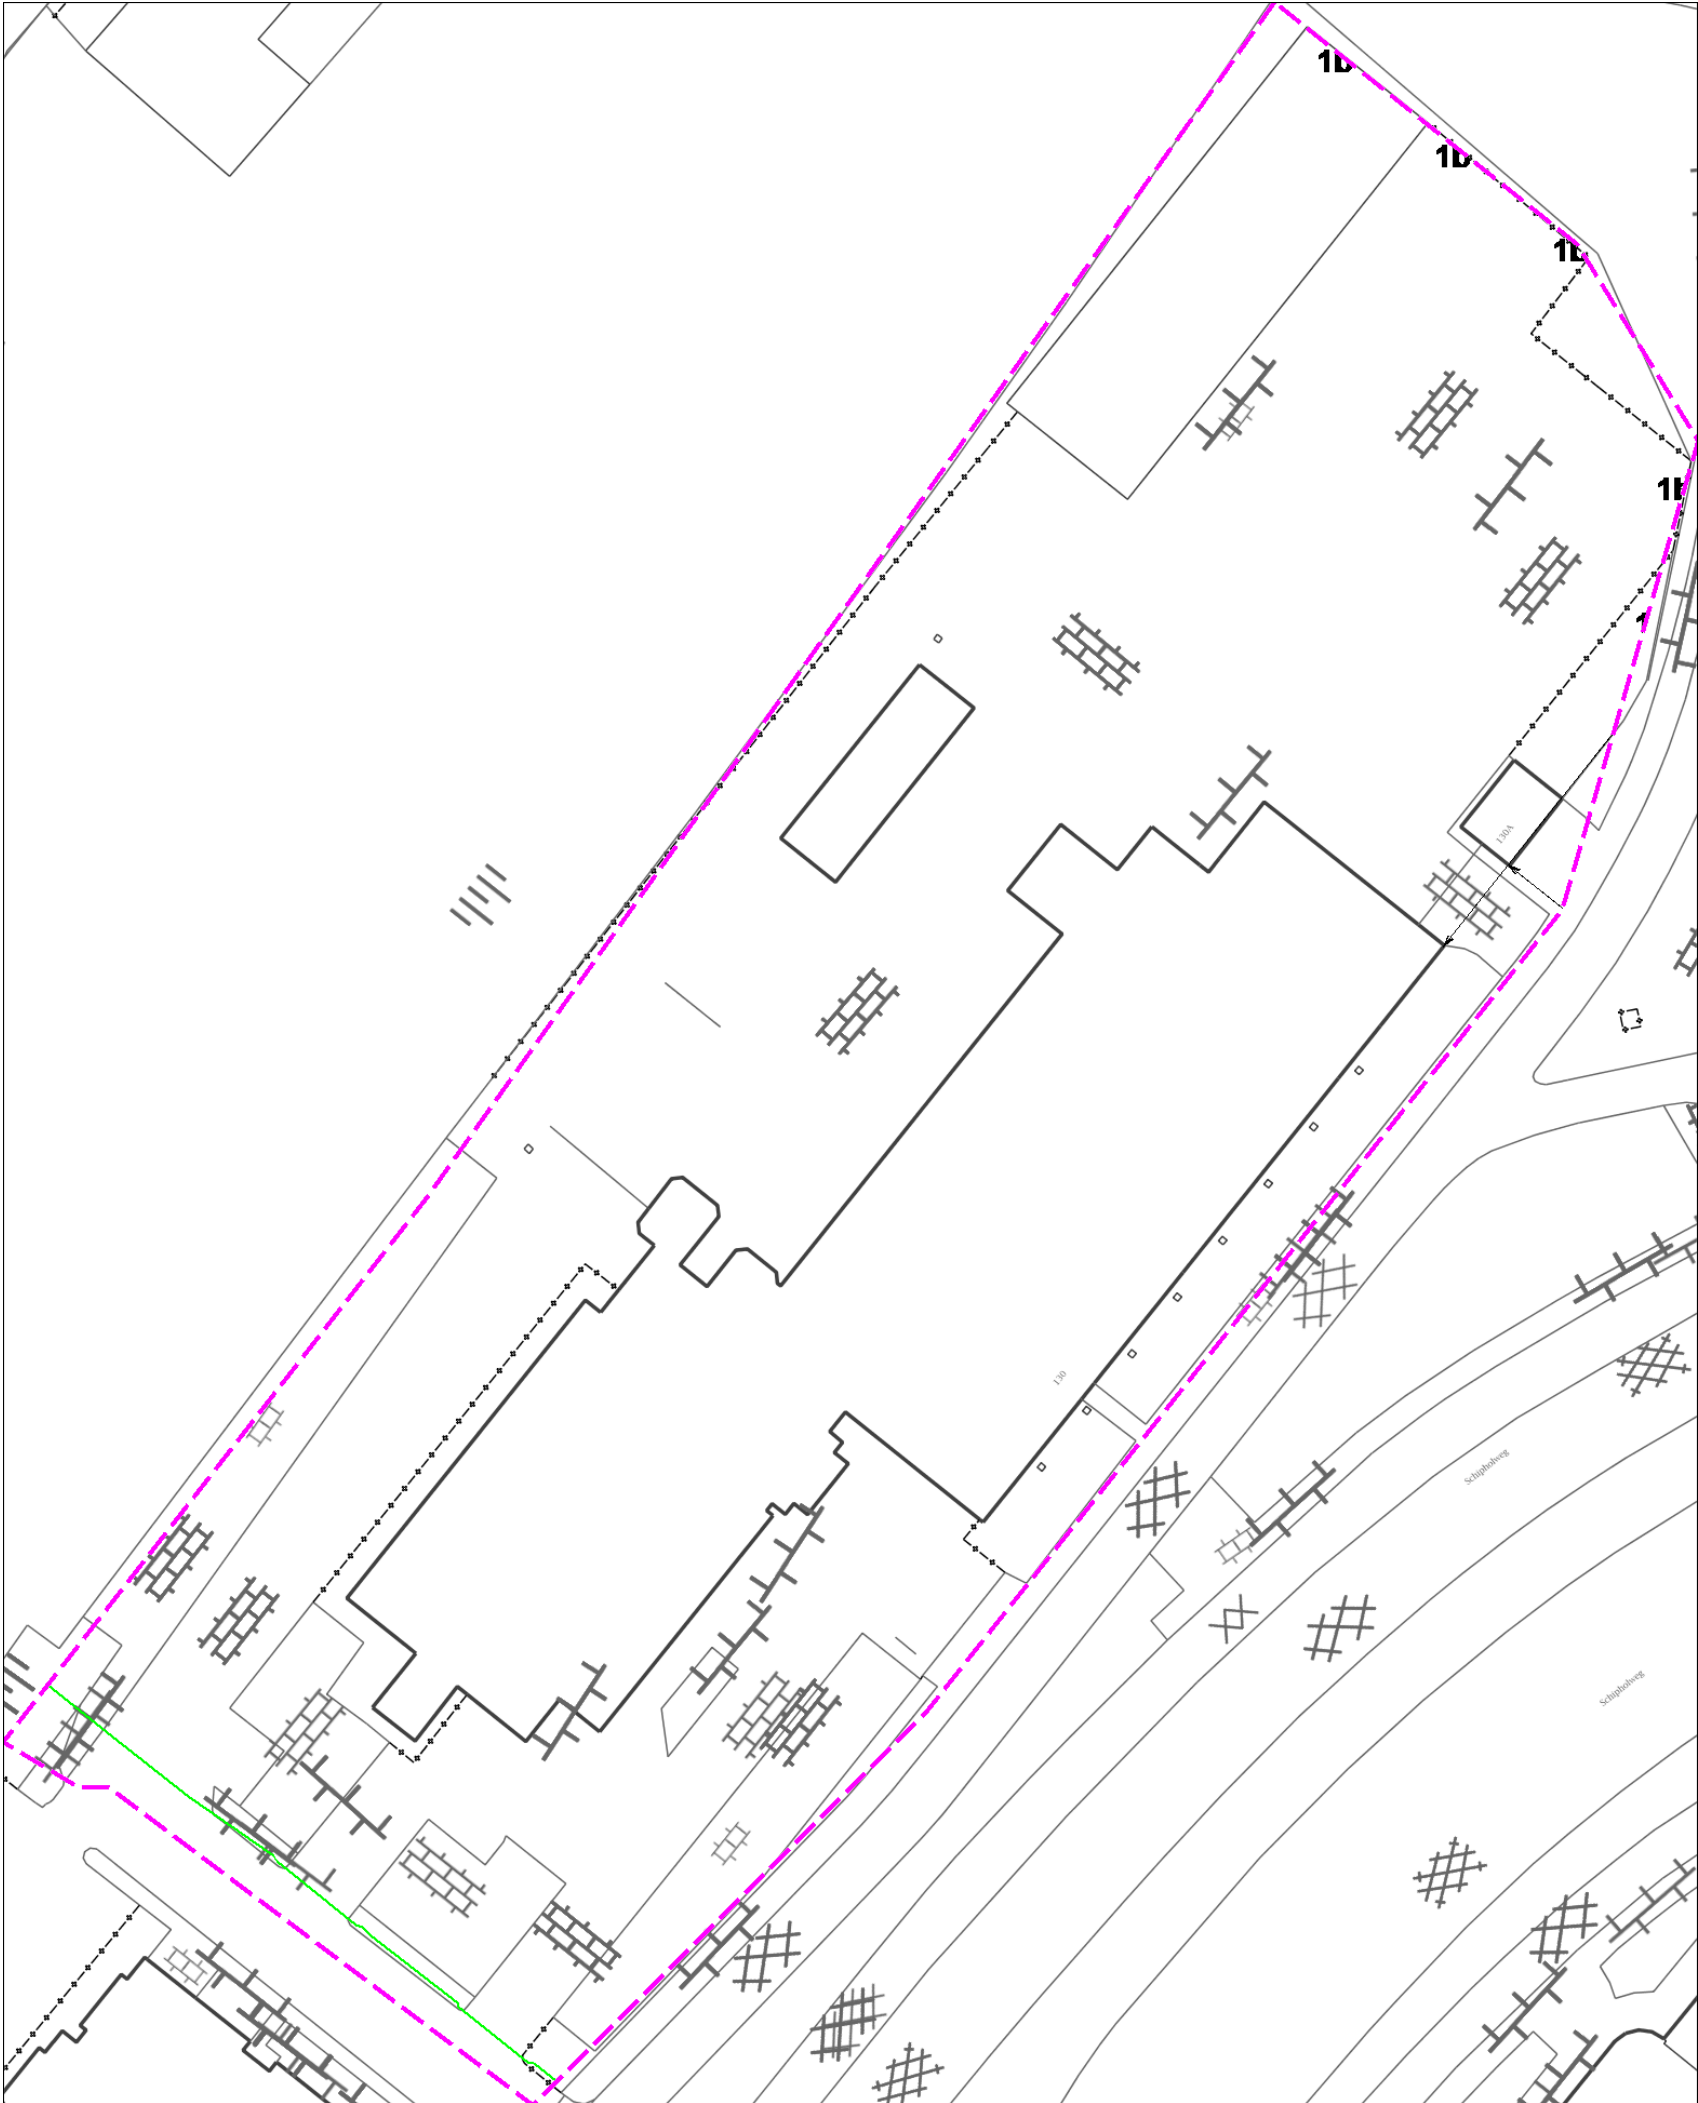



Geachte heer/mevrouw,

In reactie op uw kadaster melding delen wij u mede dat BT belang heeft op de locatie(s) waar de werkzaamheden plaats vinden. Hierbij ontvangt u een overzicht van ons netwerk in het door u opgegeven gebied.

Indien blijkt dat uw werkzaamheden conflicteren met het netwerk van BT, dient u tijdig contact met ons op te nemen via nscablemanagement@bt.com

Als het BT netwerk in Prorail gronden ligt dient u de ligginggegevens op te vragen bij de Prorail ServiceDesk Informatie via infrainformatie@prorail.nl of 088-231 2990.

Tijdens het uitvoeren van uw voorgenomen werkzaamheden dient u zich te houden aan de BT voorwaarden en richtlijnen welke in deze melding zijn toegevoegd.

De afhandeling van deze melding is een automatisch proces op basis van de gegevens die u aan het kadaster heeft doorgegeven. U dient zelf te controleren of de informatie in deze melding overeenkomt met uw aanvraag.

Wij vertrouwen erop u hiermee voldoende te hebben geïnformeerd.

Met vriendelijke groet,

Network Account Team
BT Nederland N.V.
+31 (0) 88 212 7236

Bij eventuele kabelschade bel: 0800-0233387

Kies optie 1 (NCC), optie 2)Amsterdam) en vervolgens 4 voor NL Desk



Voorwaarden en richtlijnen BT Nederland N.V.

1. De gegevens van de door ons verstrekte informatie / tekeningen zijn een moment opname van ons netwerk. Gezien het feit dat ons netwerk continu aan verandering onderhevig is, adviseren en vragen wij u er zorg voor te dragen te werken met informatie die niet ouder is dan 2 maanden. Wanneer de aanwezige informatie wel ouder is dan 2 maanden kunt u een nieuwe kadaster melding doen of rechtstreeks contact met ons opnemen. Bij aanvullende, nieuwe of gewijzigde werkzaamheden dient er een nieuwe kadaster meldingen te worden gedaan en/of kunt u contact met ons opnemen.
2. Bij ontgraving ter plaatse of in de directe nabijheid van de infrastructuur van BT gelden de volgende voorwaarden en richtlijnen:
 - a. De ontgraving ter plaatse dient handmatig te gebeuren.
 - b. Te allen tijde dient men de ligging van de glasvezelkabel doormiddel van (op de kosten van de uitvoerende partij) proefsleuven te achterhalen. Dit in verband met het mogelijke horizontaal en verticaal verschil met de aangeleverde BT gegevens.
 - c. Zo nodig dienen de glasvezelkabels en/ of buizen op deskundige en deugdelijke wijze te worden opgevangen, volledig te worden beschermd, en na werkzaamheden weer terug te worden gelegd.
 - d. De aanvulgrond onder en/of boven de glasvezelkabels en/of buizen dienen vrij te zijn van puin e.d. en dient doelmatig te worden gedicht.
 - e. Met het oog op bereikbaarheid van onze infrastructuur mogen obstakels zoals keten, bouwmaterialen, kranen, etc., niet binnen een afstand van 3 meter van de glasvezelkabels en/of buizen aanwezig zijn.
 - f. Werk(verkeer) in de nabijheid van BT infrastructuur is alleen toegestaan als er deugdelijke voorzieningen zijn aangebracht waardoor het niet mogelijk is dat enige vorm van schade kan optreden. En ten alle tijden op een verantwoorde wijze de bereikbaarheid van BT infrastructuur gegarandeerd is.
3. Alleen niet diep wortelende beplanting is toegestaan op of nabij de infrastructuur van BT.
4. Palen, pennen en/of andere voorwerpen mogen niet in de grond geslagen worden in nabijheid van BT glasvezelkabel en/of buizen, tenzij anders overeengekomen met BT. Het heien van palen of trillen van damwanden dient buiten 1½ meter van BT infrastructuur te gebeuren, tenzij anders overeengekomen met BT.
5. Nieuwbouw / nieuw te plaatsen objecten mogen niet op de infrastructuur van BT geplaatst worden.
6. Glasvezelkabel en/ of buizen mogen niet binnen een afgesloten afrastering van een bouwterrein komen te liggen.
7. De vereiste dekking voor BT glasvezelkabel en/of buizen is minimaal 0,6 meter onder het maaiveld, indien de gestelde diepte niet haalbaar is, dient er overleg gepleegd te worden met BT.
8. De voorwaarden en richtlijnen alsmede de tekening(en) dienen op de werkplaats aanwezig te zijn en dienen desgevraagd aan de, met toezicht belaste, medewerker(s) van BT te worden getoond.
9. De kosten die voortvloeien uit schade van een storing of omlegging van onze infrastructuur komen voor rekening van de veroorzaker.
10. De door BT verstrekte informatie is eigendom van BT en mag derhalve alleen worden geraadpleegd t.b.v. de door u aangegeven uit te voeren werkzaamheden. Het is niet toegestaan deze informatie zonder toestemming van BT voor andere doeleinden toe te passen, aan derden te verstrekken of ter inzage aan derden te geven.
11. Als u werkzaamheden moet uitvoeren NS/Prorail-grondgebied dient u zich te houden aan de daar geldende procedure en regelgeving.

Bij eventuele kabelschade bel: 0800-0233387



Kies optie 1 (NCC), optie 2 (Amsterdam) en vervolgens 4 voor NL Desk


Contact:
afdeling engineering infrastructure
nscablemanagement@bt.com
0882124413

Beschadigungsnummer:

Storingsnummer:

Toezichthouder(s):
 BT Nederland N.V.
 nscablemanagement@bt.com
 +31 (0)88 212 72

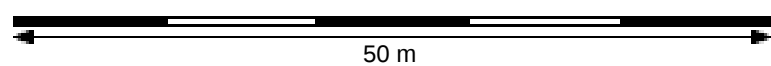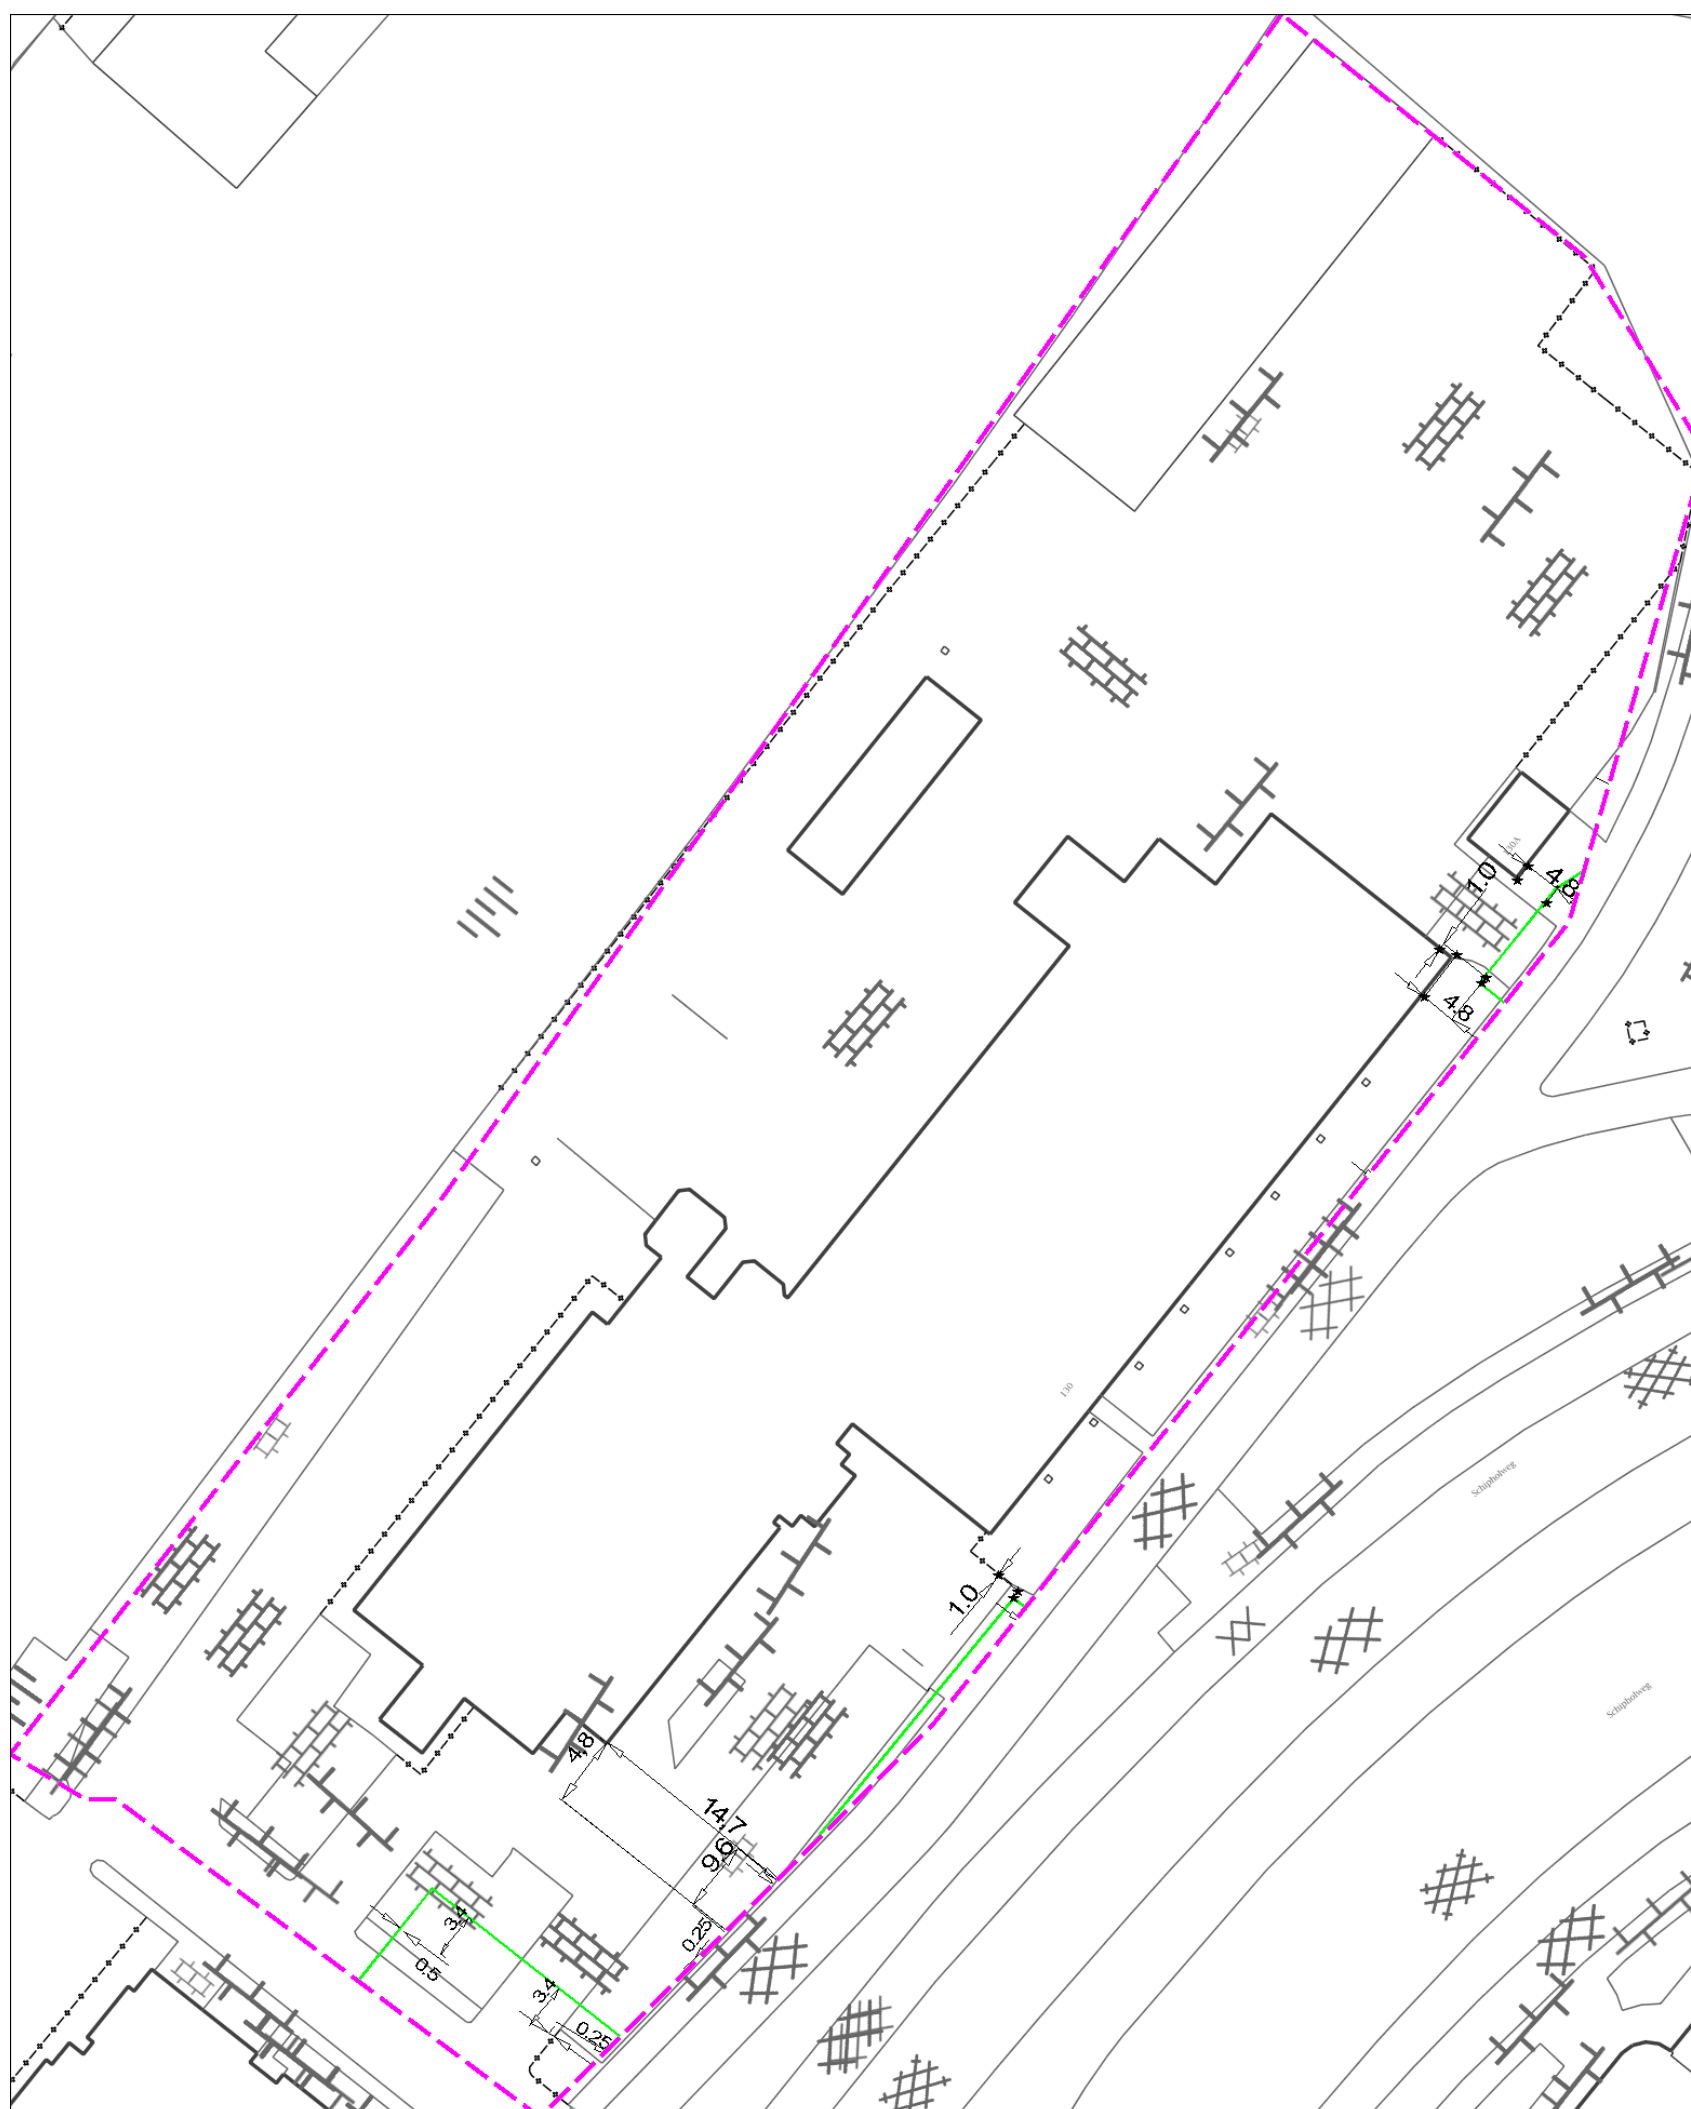

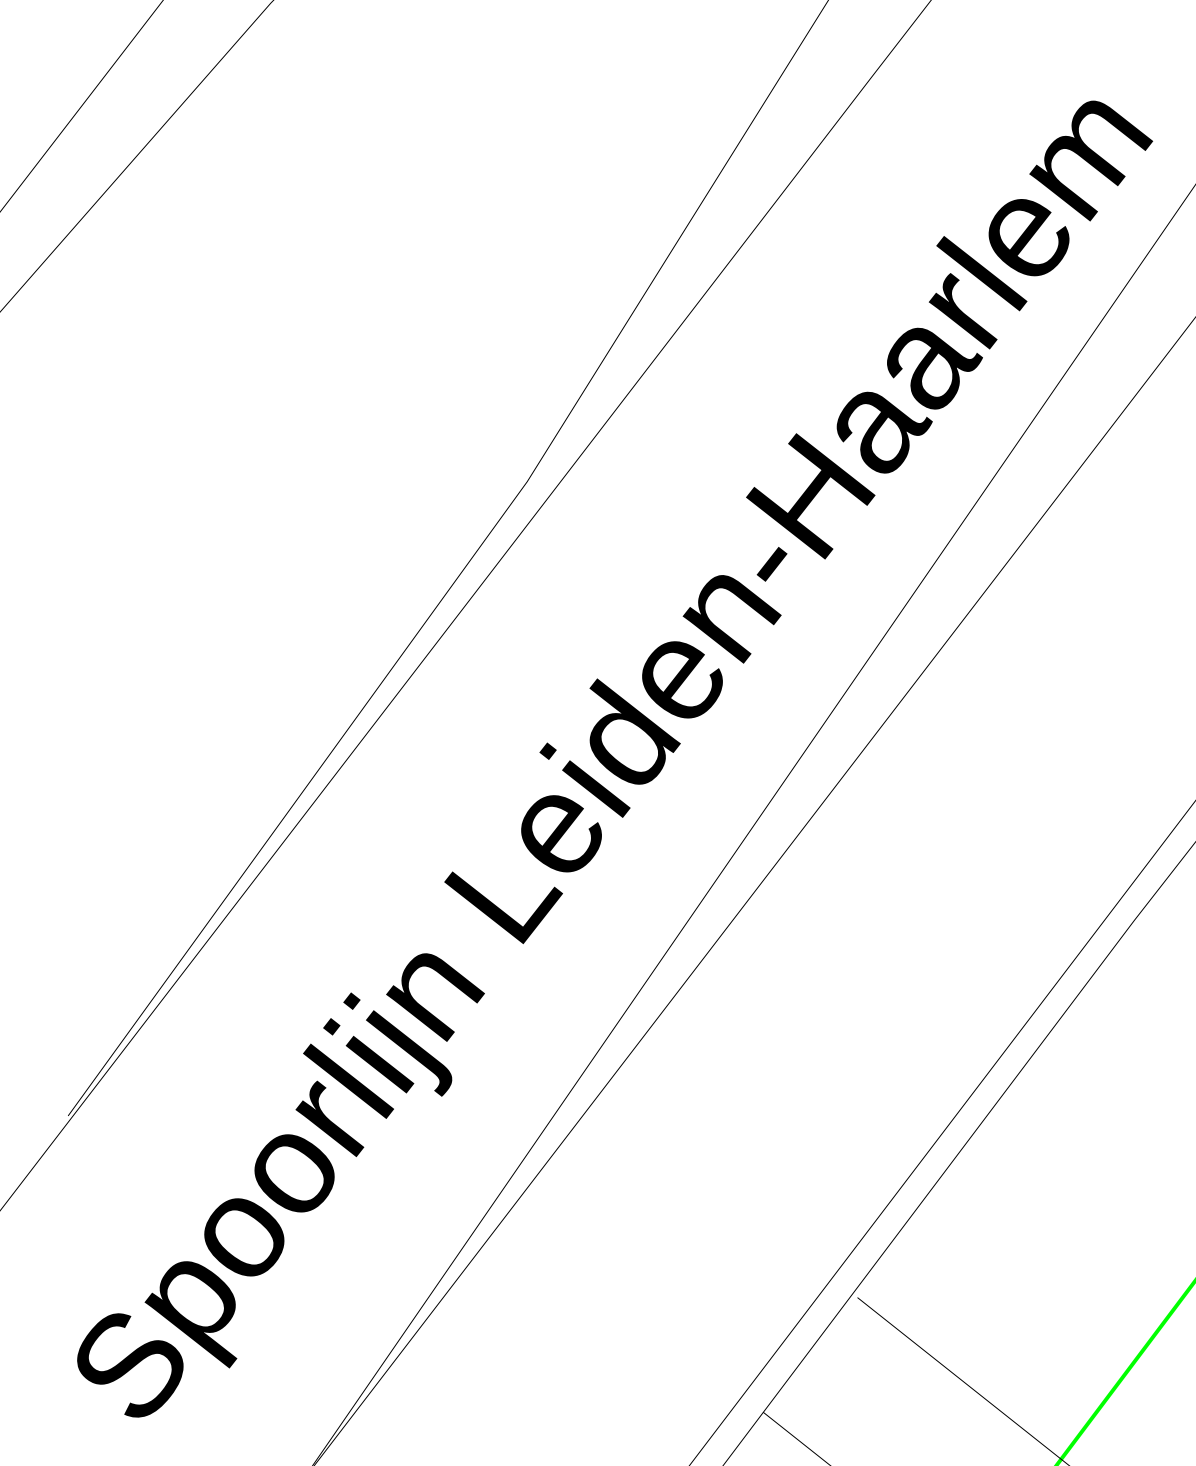

Spoorlijn Leiden-Haarlem

Postbank

130

Schipholweg

Schipholweg

LEDN
2316XD128
Schipholweg

BK03
BK04

P1734
Marker ID034063

BT

Datum
21-04-2017

Onderwerp
Graafmelding:
2017/G/*/174800/0

Uw brief van

Uw kenmerk

Ons kenmerk
2017/G/*/174800/0

Du Prie Bouw & Ontwikkeling
T.a.v. Dhr/Mevr. du Prie - algemeen
Hugo de Grootstraat 1
2311XJ LEIDEN

Bijlage(n)

Geachte Dhr/Mevr. du Prie - algemeen,

Naar aanleiding van uw graafmelding deelt KPN u mede, dat op de door u aangegeven locatie kabels en of leidingen van KPN aanwezig zijn, zoals weergegeven op bijgevoegde gebiedsinformatie.

Ons gehele kabel- en leidingnetwerk is in drie netten opgebouwd, zijnde een core-net (Core), een accessnet (ASN) en een Trilinknet (Tri). De ligging van deze netten is in één kaartlaag weergegeven. In deze kaartlaag is van ieder net apart de bijbehorende aantallen kabels- en leidingen in de geul, inclusief bijbehorende maatvoering en annotatie, weergegeven. Detailkaarten zijn, indien van toepassing, apart bijgevoegd.

De afhandeling van deze melding is een automatisch proces op basis van de gegevens van uw graafmelding. Voor nadere informatie of het beantwoorden van vragen over de geleverde gebiedsinformatie kunt u contact opnemen met onze helpdesk gebiedsinformatie.

[Telefoonnummer helpdesk gebiedsinformatie: 030-255 33 34](#)

Graafwerkzaamheden dienen zorgvuldig te worden uitgevoerd. KPN adviseert met klem de werkzaamheden uit te voeren zoals beschreven in de WION (Wet Informatie-uitwisseling Ondergrondse Netten) en de CROW publicatie 250, zijnde de "Richtlijn zorgvuldig graafproces".

Daarnaast waarschuwen wij voor het feit dat bij grondroeringen van niet mechanische aard ook ernstige schade toegebracht kan worden aan ons netwerk. Ter voorkoming van deze schade adviseren wij u, voordat u met uw werkzaamheden aanvangt, eerst onderzoek te doen naar de aard en locatie van ons netwerk. Dit geldt met name voor werkzaamheden in de directe nabijheid van onze aansluitkabels. Het zit in de aard van deze kabels dat zij minder beschermd zijn tegen invloeden van buitenaf..

Mocht u onverhoopt toch schade veroorzaken aan ons netwerk dan verzoeken wij u dit direct te melden bij de schadedesk van KPN. Hulpdiensten zoals 112 niet meer bereikbaar zijn.

[Telefoonnummer schadedesk van KPN \(0800\) 023 01 93.](#)

KPN B.V.
Consumer Operations Infra Services
Infra Beheer & Onderhoud
Stationsstraat 115
3811 MH Amersfoort

Correspondentieadres
Postbus 3053
3800 DB Amersfoort

KPN B.V.
Handelsregister
K.v.K. Haaglanden
nr. 27124701
NL 009292056B01



Hoogachtend,

KPN B.V.
Consumer Operations Infra Services
Infra Beheer & Onderhoud

Disclaimer:



- 1) Het kan voorkomen dat het totale bericht van de door KPN te leveren gebiedsinformatie groter of gelijk was aan 15 MByte als gevolg van het aantal gevraagde huisaansluitingen en of bijlagen. Als dit geval is, dan zijn deze huisaansluitingen en of bijlagen niet naar u meegestuurd via Klic-online. Deze worden apart via email nagezonden.
- 2) Het kan voorkomen dat er een lege PNG is bijgesloten. Echter, KPN heeft wel een belang omdat er huisaansluitschetsen bij betrokken zijn die u hebt aangevraagd.
- 3) Voor vragen over het gebruik van de viewer, Klic-online, het downloaden vanuit Klic-online, etc., dient u zich te wenden tot het Kadaster. Zie hiervoor www.kadaster.nl/klic.

KPN B.V.
Consumer Operations Infra Services
Infra Beheer & Onderhoud
Stationsstraat 115
3811 MH Amersfoort

Correspondentieadres
Postbus 3053
3800 DB Amersfoort

KPN B.V.
Handelsregister
K.v.K. Haaglanden
nr. 27124701
NL 009292056B01

Toezichthouder(s):
 KPN KLIC-loket
 orderintakeplan@kpn.com
 030-25 53334

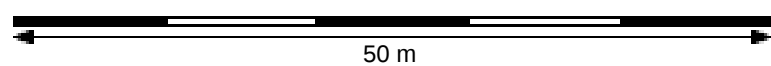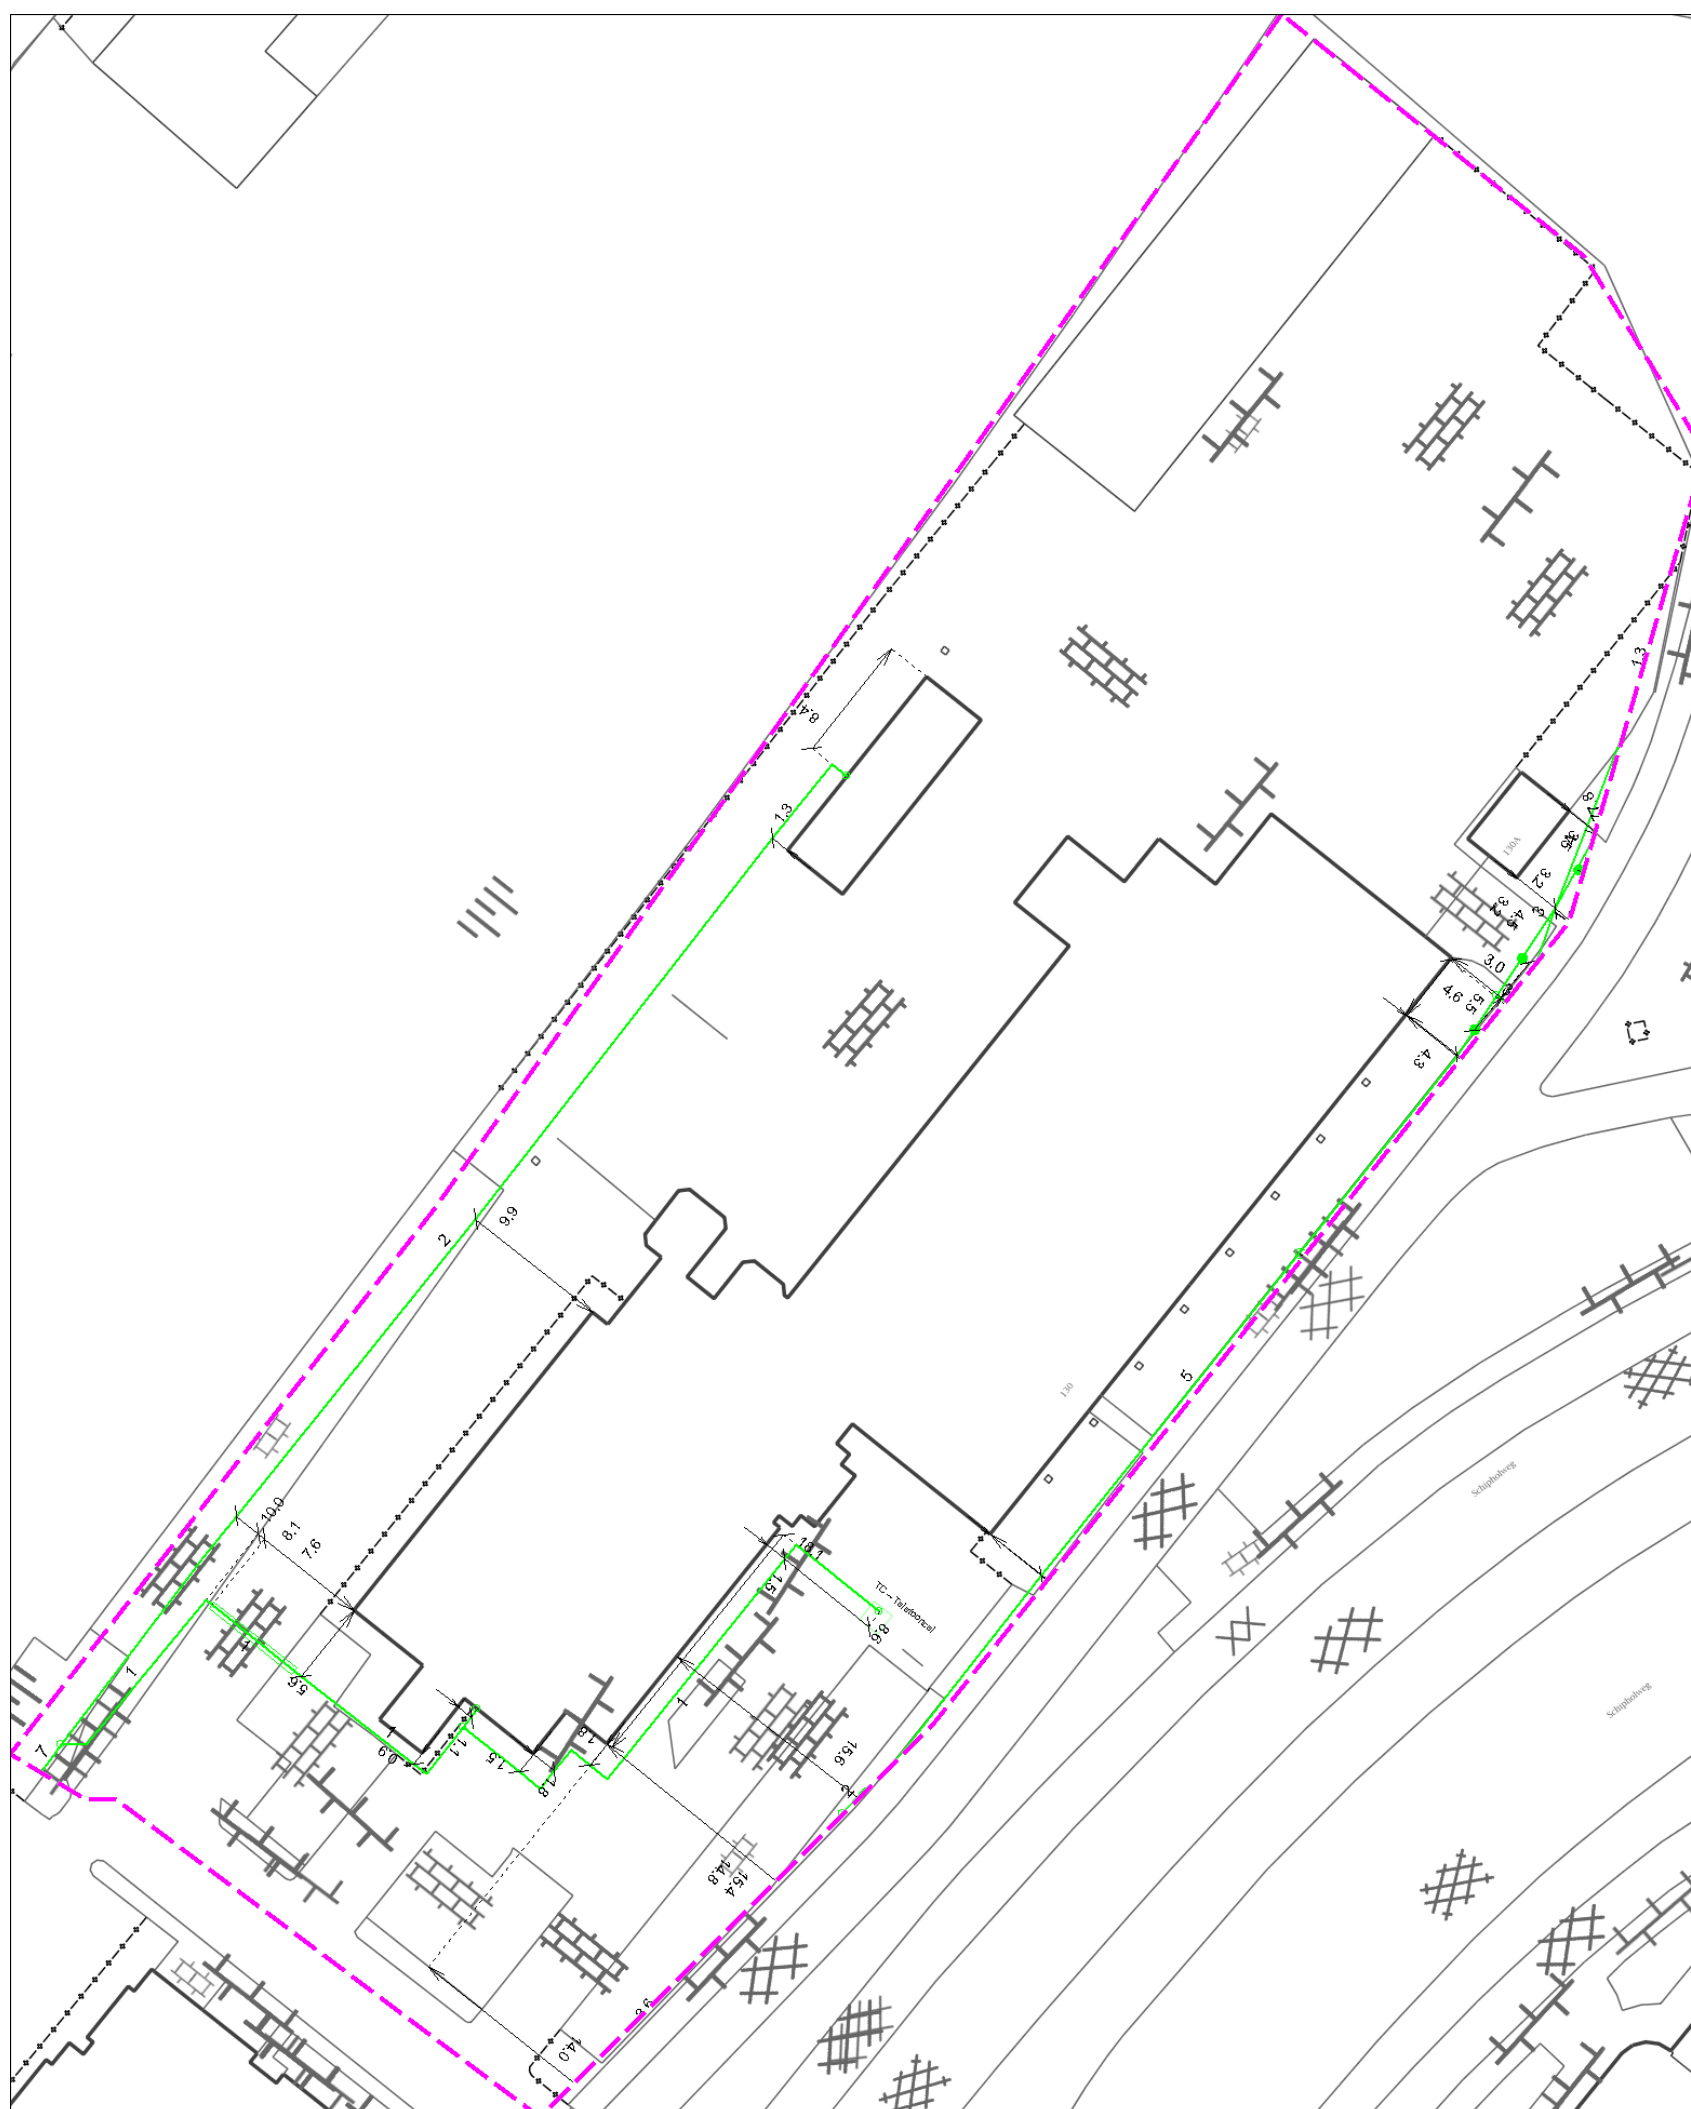

n.v. Nuon Warmte

Postbus 41920

1009 DC Amsterdam

Retouradres: Postbus 41920, 1009 DC Amsterdam 1SG3240

t.a.v.

Behandeld door

n.v. Nuon Warmte

Afdeling LeidingRegistratie

Doorkiesnummer

06-52086540

Ons kenmerk
(zie melding)

Datum
(zie melding)

Bijlage(n)

Automatisch gegenereerd

Onderwerp

Informatieverstrekking in het kader van de Wet Informatie-uitwisseling Ondergrondse Netten.

Geachte heer/mevrouw,

Hierbij ontvangt u leiding-informatie naar aanleiding van uw melding die betrekking heeft op de door u aangegeven locatie.

Wij vragen uw aandacht voor het volgende:

- De tekeningen zijn globaal en uitsluitend gebaseerd op de leggingsgegevens voorzover bij ons bekend. De exacte ligging, zowel horizontaal als verticaal kan door tal van oorzaken afwijken. Deze dient daarom in het veld te worden vastgesteld d.m.v. proefgaten of -sleuven en opsporingsapparatuur.
- Mofslagen zijn sporadisch aangeduid, diepteligging nooit. Van een "gebruikelijke" of constante diepteligging kan nooit worden uitgegaan.
- Voorzover het tracé van de werkzaamheden dat van een leiding kruist, is de enig veilige werkwijze het eerst over het volle kruisingsvlak handmatig vrijgraven van de kabels of leidingen. Hierbij dient men te zorgen voor een deugdelijke opvangconstructie ter voorkoming van breuk.
- U dient ten alle tijde contact met ons op te nemen in onderstaande situaties:
 - bij het kruisen van leidingen met een DN maat vanaf DN250;
 - bij het langsop graven binnen 5 meter vanaf onze leidingen;
 - bij hei-, damwand-, of sonderingswerkzaamheden dichterbij dan 10 meter afstand tot onze leidingen;
 - bij het kruisen, of langsop boren/persen.
- Mechanisch graven en het gebruik van peilijzers, pikhouwelen e.d. boven of vlak naast kabel of leiding is onverantwoord en zal ingeval van schade aanleiding geven tot aansprakelijkstelling.
- Voor vragen over de leidingen kunt u met onze toezichthouder contact opnemen. Indien gewenst en mogelijk helpen wij u. Hulp en aanwijzingen worden evenwel altijd "naar beste weten" gegeven en zij ontslaan de "grondroeder" nooit van diens verantwoordelijkheden.
- Schades dient u ogenblikkelijk te melden bij onze storingsdienst: 0800-0513.
- Indien er een nabewerking plaatsvindt op de door ons aan Kadaster geleverde bestanden, valt dit buiten onze verantwoordelijkheden.
- Graaf-, hei- en sondeerwerkzaamheden e.d. binnen een straal van 15 mtr. bij onze bronnen is niet toegestaan.
- Indien de aanvang van de werkzaamheden later is dan de aangegeven startdatum, dient u drie werkdagen vóór aanvang opnieuw bij ons navraag te doen i.v.m. eventuele wijzigingen.

Met vriendelijke groet,

n.v. Nuon Warmte


Afdeling LeidingRegistratie 1SG3240

Deze brief is geautomatiseerd vervaardigd en derhalve niet ondertekend.

n.v. Nuon Warmte is onderdeel van de Nuon-groep. K.v.K. 09117658.



Klic-melding: 9807500060/10 17G174800 - 1	Aanvraagdatum: 21-04-2017	Blz 9 van 10
Themakaart: NUON WARMTE warmte		
Contact: J. Engelgeer flexplek.leidingregistratie@nuon.com 0652086540	Beschadigingsnummer: 06-21893687 Storingsnummer: 0800-0513	Toezichthouder(s): Ruud Tanis ruud.tanis@nuon.com 06-21893687

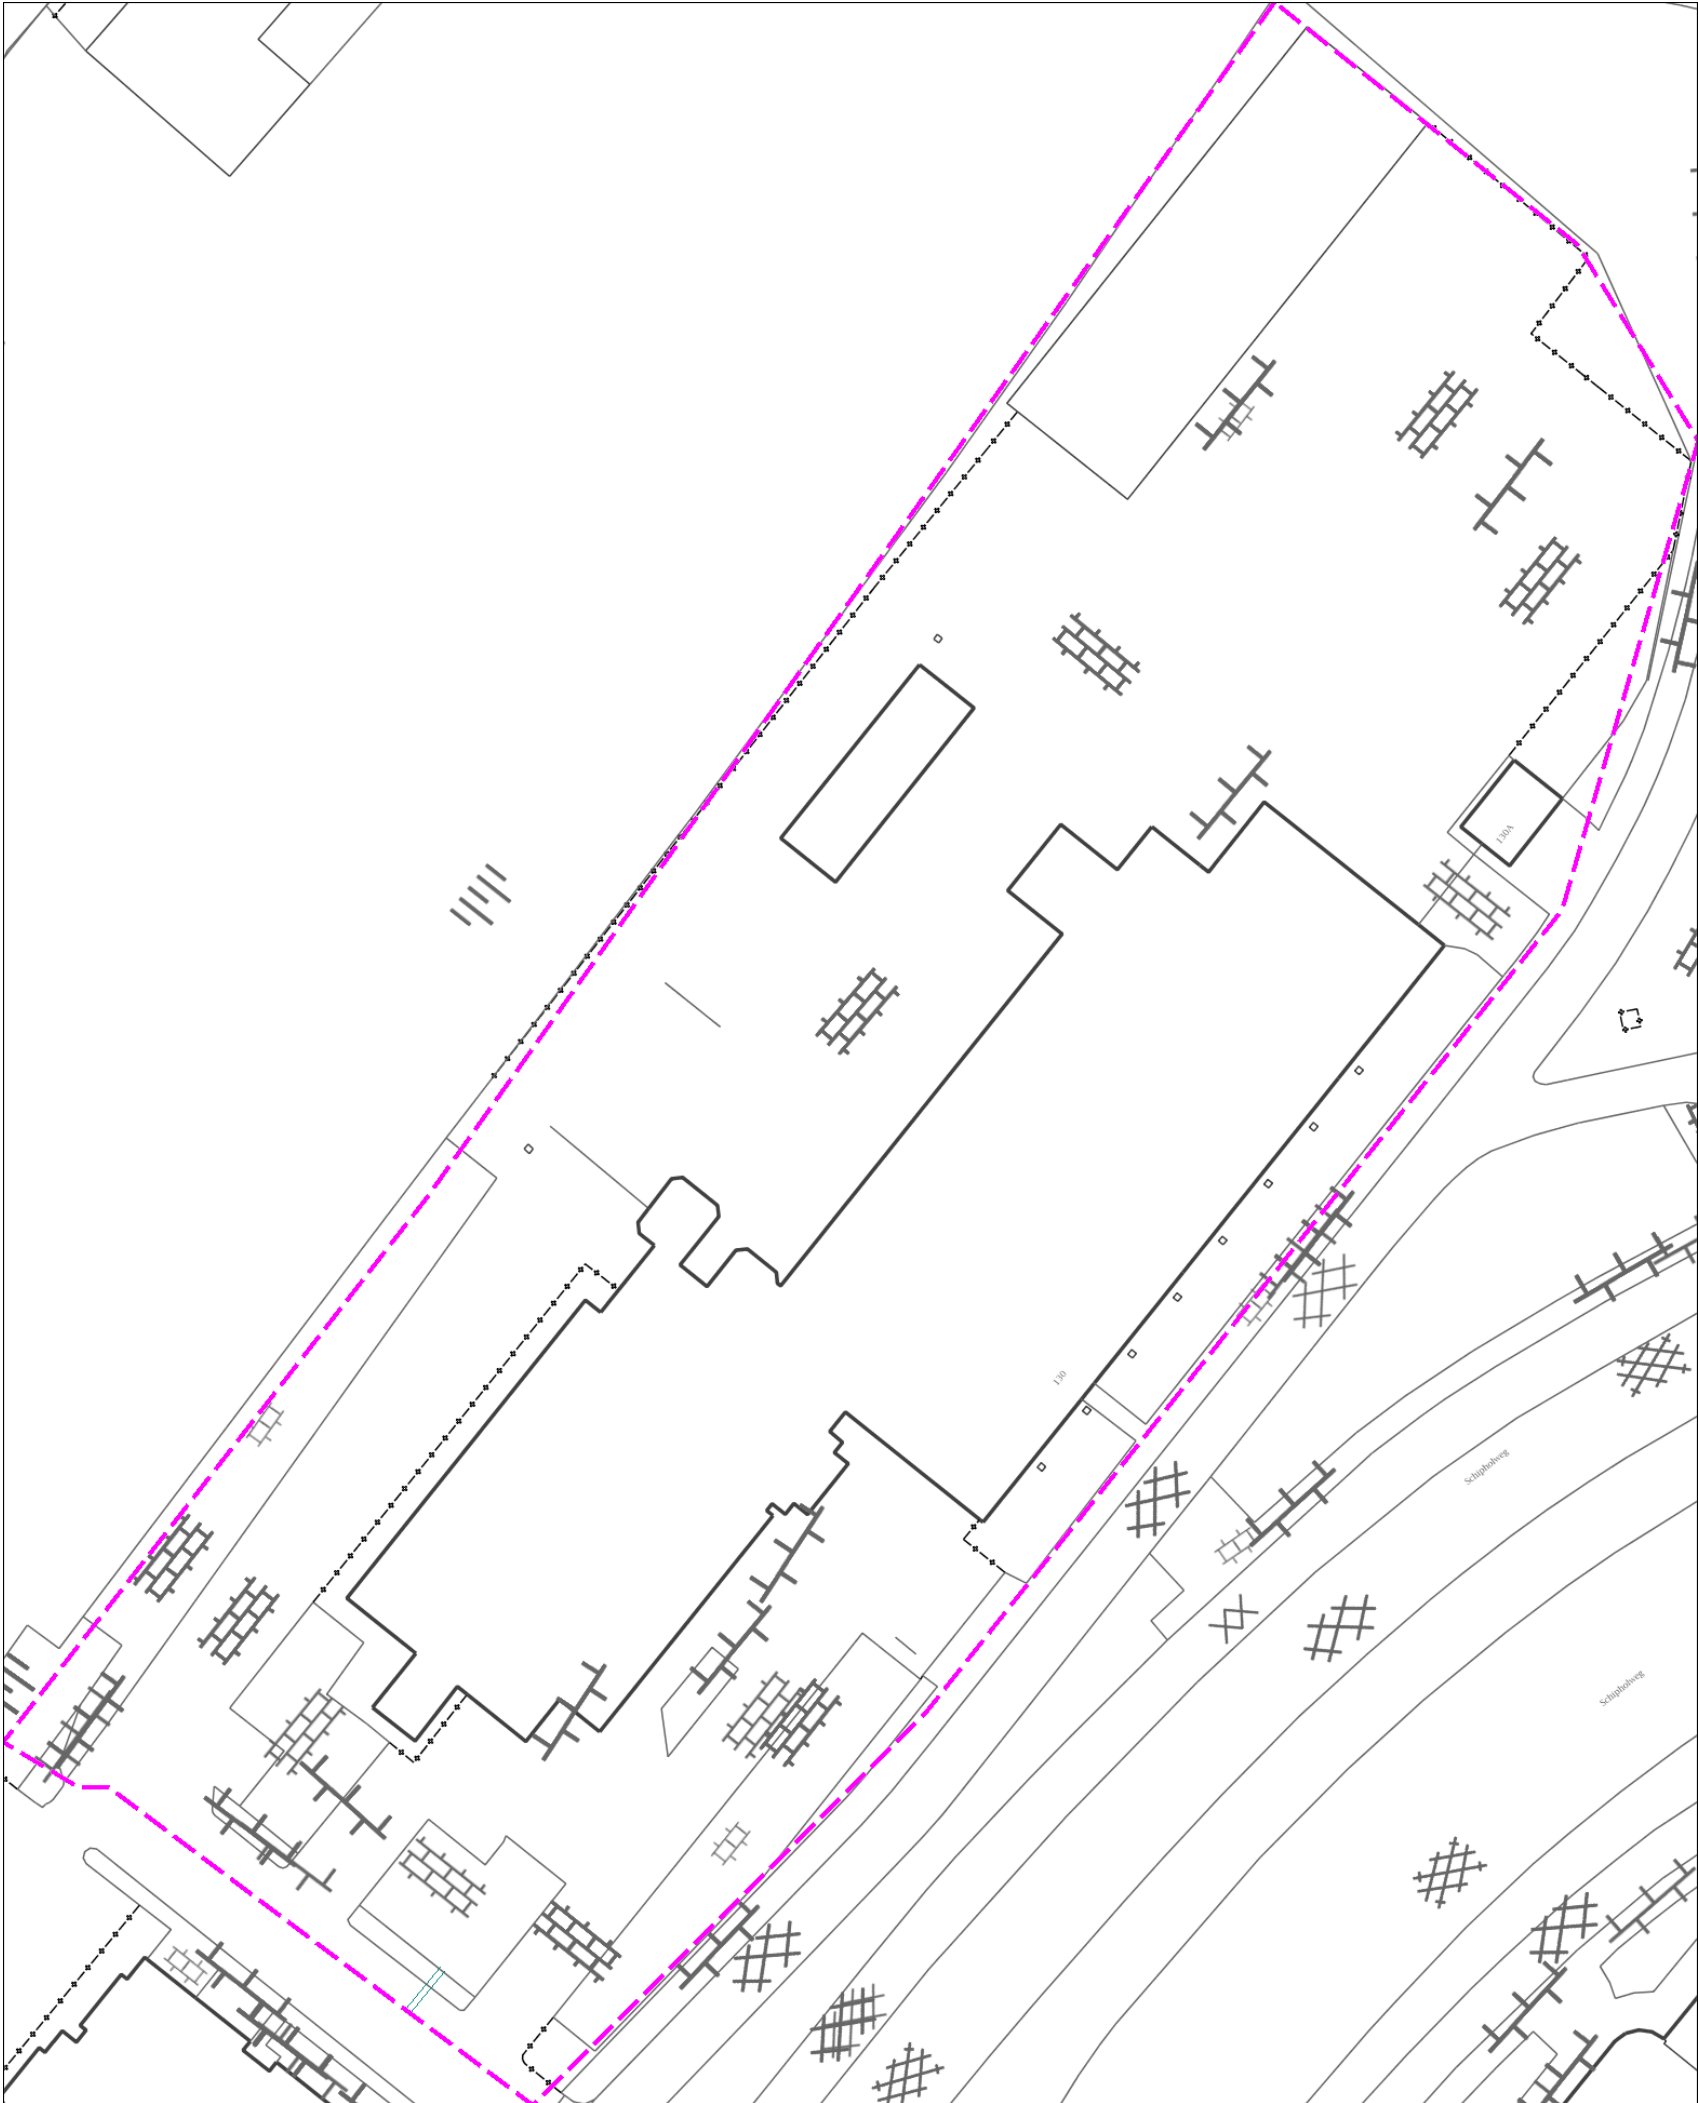

Nuon Warmte kabelcodelijst

Kabelcode	Kabeltype	
003	VGPLK	7x4x0,8
004	VGPLK	15x4x0,8
016	GPLK	4x4x0,8
019	GPLK	7x4x0,8
020	GPLK/NEN	20x2x0,8
020	GPLK/NEN	10x4x0,8
021	GPLK/WK	15x4x0,8
057	GPLK	6x2x1,2/6x4x0,8
058	GPLK	6x2x1,2/6x4x0,8/1x2x0,8
066	GPLK	2x4x0,8/11x4x0,8/12x4x1,2/1x2x0,8
067	GPLK	6x4x1,2/20x4x0,8
070	GPLK	3x4x1,2/17x4x0,8/17x4x1,2/1x1,2
076	VGPLK/WK	2x4x1,2/8x4x1,2/13x4x1,2/32x4x0,8/1x1,2
078	VGPLK	2x4x0,8/11x4x0,8/12x4x1,2/1x2x0,8
079	VGPLK	6x2x1,2/6x4x0,8/1x2x0,8
080	GPLK/WK	2x4x0,8/1x4x0,6/11x4x0,8/12x4x1,2
082	VGPLK	2x4x1,2/1x4x0,6/10x4x1,2/26x4x0,8
083	GPLK	3x4x0,8/12x4x0,8/18x4x0,8/14x4x1,2/1x4x0,6
086	VGPLK	2x4x0,8/1x4x0,6/11x4x0,8/12x4x1,2
095	GNKT	5x4x0,8
096	GNKT	10x4x0,8
120	NKT	3x4x0,8
833	VGPLK	7x4x0,8/1x1,2
N010	GPLK	6x2x1,2
N013	GPLK	12x2x0,8
N016	GPLK	70x4x0,8
N061	EGPLK	10x4x0,8
N062	GLAS	48
N063	GLAS	96
N065	PPBP	10x4x0,8
N066	EGPLK	5x4x0,8
N067	PVC-AS	4x2x0,5
BB001	GNKT	12x2x0,8
BB002	GNKT	6x2x0,8
BB003	GNKT	5x4x0,8
BB004	GNKT	10x4x0,8
HDPE32	HDPE	mantelbuis t.b.v. glasvezel
HDPE40	HDPE	mantelbuis t.b.v. glasvezel
HDPE50	HDPE	mantelbuis t.b.v. glasvezel
HDPE63	HDPE	mantelbuis t.b.v. glasvezel
HDPE90	HDPE	mantelbuis t.b.v. glasvezel
HDPE110	HDPE	mantelbuis t.b.v. glasvezel
COAX	COAX	
LD-COAX	COAX	
LD-KABEL	COAX	
KB-COAX	COAX	
NKT-1	Nieuw	Kabeltype
NKT-2	Nieuw	Kabeltype
NKT-3	Nieuw	Kabeltype
NKT-4	Nieuw	Kabeltype
NKT-5	Nieuw	Kabeltype
NKT-6	Nieuw	Kabeltype
NKT-7	Nieuw	Kabeltype
NKT-8	Nieuw	Kabeltype
NKT-9	Nieuw	Kabeltype
KT-DERDEN	Onbekend	Kabeltype
KT-ONBEKEND	Onbekend	Kabeltype

Aan: Du Prie Bouw & Ontwikkeling
t.a.v. du Prie - algemeen

Datum en tijd: 2017-04-21T15:34:03
Onderwerp: Graafmelding 17G174800
Ons kenmerk: WION

Geachte heer/mevrouw du Prie - algemeen,

Naar aanleiding van uw bovengenoemde melding melden wij u dat nabij of in het door u aangegeven gebied leiding(en) aanwezig is/zijn van ons bedrijf. Wij zenden u bijgaand een tekening waarop de ligging van de leiding(en) is aangegeven.

Voor de afstemming over de werkzaamheden dient u contact op te nemen met Cees Noordam, telefoonnummer 088-3475480, mailadres c.noordam@dunea.nl. Voor storingen en overige vragen kunt u contact opnemen met ons algemene telefoonnummer 088-3474747.

Tevens verzoeken wij u dringend om bij de graafwerkzaamheden de thans geldende CROW-Richtlijn te hanteren.

Ten slotte vermelden wij u dat u vertrouwelijk dient om te gaan met de informatie die u door middel van de bijgevoegde tekeningen ontvangt. Deze verplichting dient u ook op te leggen aan uw bij het werk betrokken medewerkers c.q. door u in geschakelde derden. Wij verzoeken u de tekeningen na afronding van de werkzaamheden te vernietigen.

Hoogachtend,

Dunea


Deze brief is geautomatiseerd vervaardigd en daarom niet voorzien van een handtekening.

Let op:

- Alle diameters zijn weergegeven in millimeters (mm).
- Niet van alle huisaansluitingen zijn schetsen gemaakt bij Dunea. Van deze ontbrekende huisaansluiting schetsen worden geen gegevens geleverd ook al zijn deze aangevraagd!
- Indien voor borging van tracé verandering (bochten, T-stukken, eindkappen) stempelpalen zijn gebruikt dient u als grondroerder afdoende voorzorgmaatregelen te nemen voor handhaving van deze borging.





Kabels en leidingen overzicht voor graafbericht (Klicnummer) 17G174800

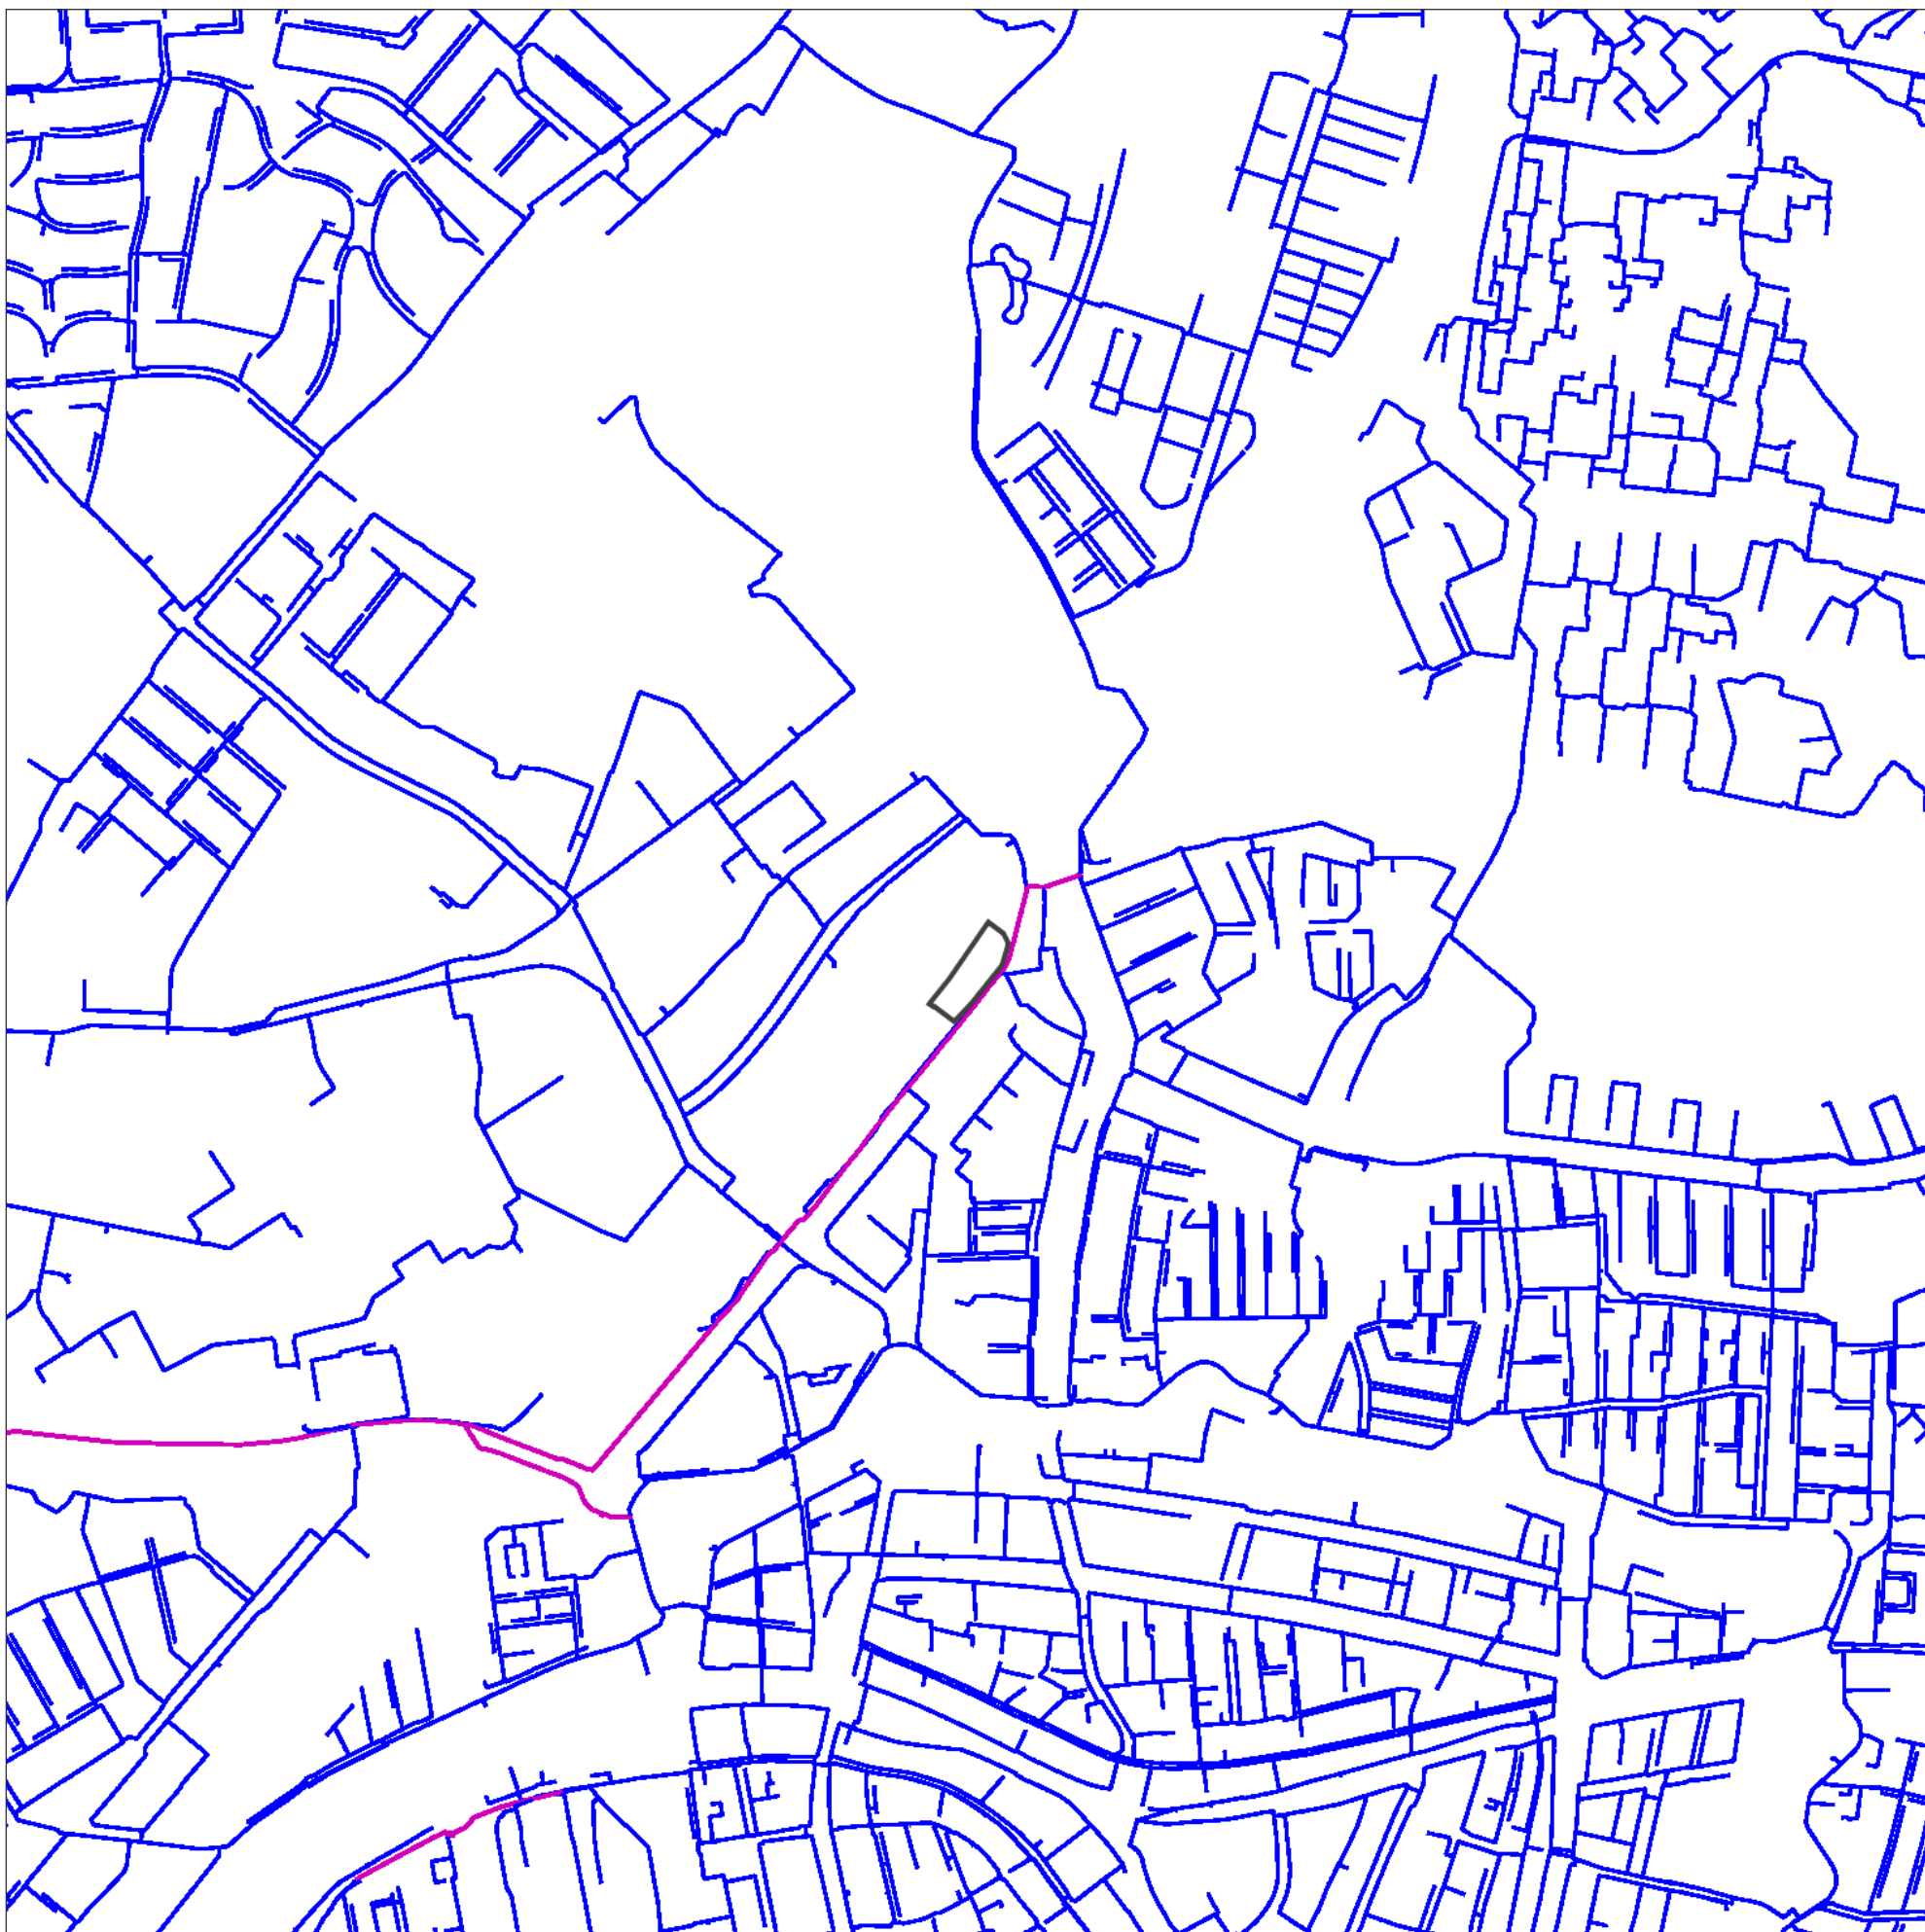



Klic-melding: 9807500060/10 17G174800 - 1	Aanvraagdatum: 21-04-2017		Blz 7 van 10
Themakaart: dunea water			
Let op: Op dit thema is een Eisvoorzorgsmaatregel van toepassing! (zie de bijlagen)			
Contact: Bedrijfsvoering klicmeldingen@dunea.nl 0793471511	Beschadigingsnummer: 088-3474747 Storingsnummer: 088-3474747	Toezichthouder(s): Rob Ravensbergen r.ravensbergen@dunea.nl 088-3475516	Cees Noordam c.noordam@dunea.nl 088-3475480

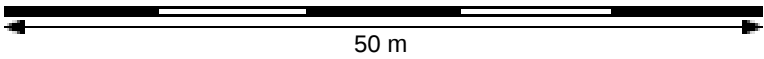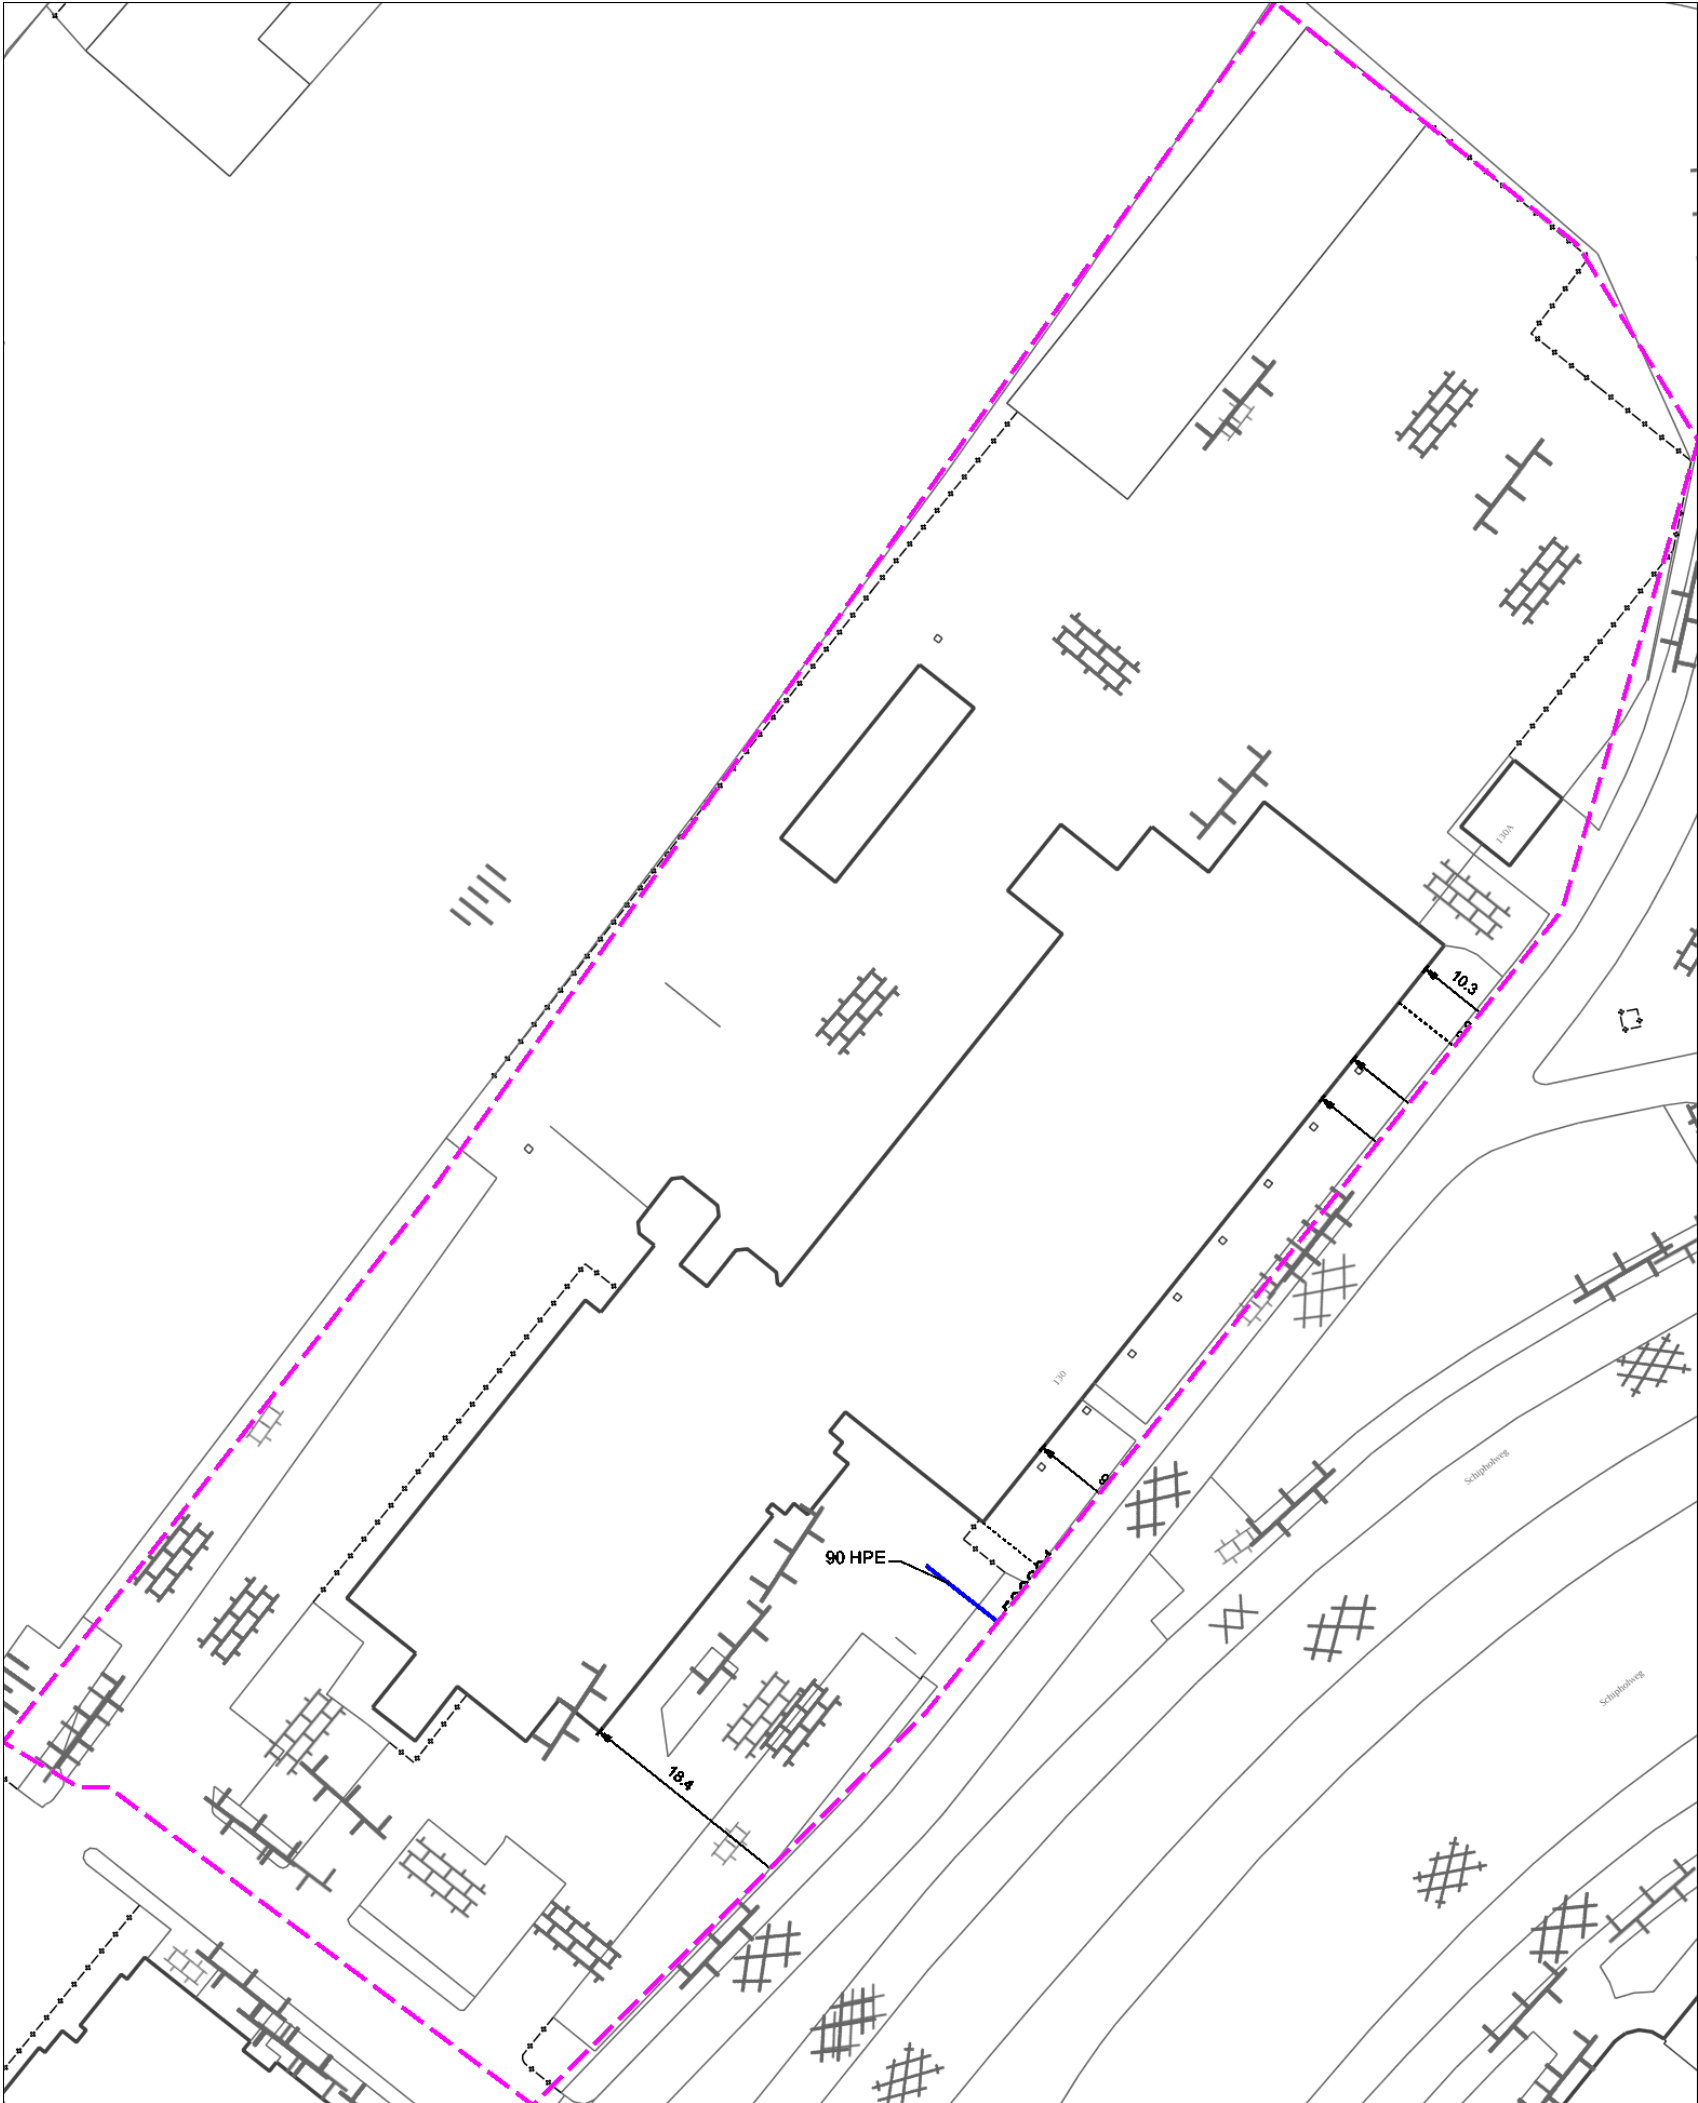

Geachte heer/mevrouw,

Uit uw aanvraag blijkt dat nabij of binnen het door u aangegeven gebied een leiding ligt/leidingen liggen met een grote waarde.

U dient contact op te nemen met de contactpersoon die staat vermeld in onze bijgevoegde brief om de volgende zaken te bespreken:

- startmoment van de werkzaamheden;
- wijze van uitvoering van de werkzaamheden;
- afstand van de werkzaamheden tot de leiding(en);
- naam/telefoonnummer contactpersoon;
- afstemmen van de door u te nemen voorzorgsmaatregelen.

Op het merendeel van onze leidingen met een grote waarde is een zakelijk recht gevestigd. Voor de uitvoering van werkzaamheden in onze zakelijk rechtstrook dient u voorafgaand schriftelijk toestemming te vragen van ons bedrijf.

Hoogachtend,

Dunea

Deze brief is geautomatiseerd vervaardigd en daarom niet voorzien van een handtekening.



Ziggo BV
Afd Network Infrastructure West

J. Duikerweg 1
1703DH Heerhugowaard
Tel.: 088 7174 403 Fax: 088 7173 733

Melding: 17G174800

Heerhugowaard, 21/04/2017

Geachte mevrouw / heer,

Naar aanleiding van uw graaf/calamiteitmelding via KLIC-online delen wij u mede dat er in het door u opgegeven gebied geen kabels/leidingen van ons bedrijf aanwezig zijn.

Mocht u onverhoopt toch een kabel/leiding van ons bedrijf lokaliseren overeenkomstig de bepalingen in artikel 17 van de Wet informatie-uitwisseling ondergrondse netten, dient dit per omgaande aan ons gemeld te worden.

De afhandeling van deze melding is een automatisch proces op basis van de gegevens in de aanvraag. Mocht u nog aanvullende informatie nodig hebben dan verzoeken wij u contact op te nemen met onderstaand emailadres of telefoonnummer.

topografie.west@office.ziggo.nl

088 7174 403

Wij attenderen u erop dat beschadiging van de glasvezel-, coaxkabels, leidingen en / of buizen ernstige storingen in de dienstverlening aan duizenden klanten van Ziggo kan veroorzaken. Daarom verwachten wij dat u, conform de CROW-publicatie-250 "Richtlijn zorgvuldig graafproces", de werkzaamheden zult uitvoeren. Mocht er desondanks toch schade aan onze glasvezel-, coaxkabels, leidingen en / of buizen ontstaan, dan verzoeken wij u contact op te nemen met onze storingsdienst onder bovengenoemde telefoonnummer optie 1. Dit is tevens van belang voor uw eigen veiligheid. De kosten die voortvloeien uit schade en/of omleggingen aan en van de infrastructuur worden verhaald op de veroorzaker.

Bij een melding kan het voorkomen dat U van een gebied 2 keer een terugkoppeling ontvangt van Ziggo. Houd er rekening mee dat de 2 terugkoppelingen verschillende netwerkinformatie bevatten. Ze zijn dus niet identiek, bevatten verschillende netwerkinformatie en zijn beide van toepassing op dezelfde melding".

Met vriendelijke groeten

Ziggo

Afd Network Infrastructure West

Du Prie Bouw & Ontwikkeling
t.a.v. du Prie - algemeen
Hugo de Grootstraat 1
2311 XJ LEIDEN

VolkerWessels Telecom Infratechniek

Bezoekadres

Essenkade 4
3992 AA Houten

Correspondentieadres

Postbus 382
3990 GD Houten

Telefoon

+31 (0)88 186 00 47

Telefax

+31 (0)88 186 09 24

E-mail

klic@vwtelecom.com

Internet

www.volkerwesselstelecom.com

Datum	Uw kenmerk	Ons kenmerk	Storingsnummer
21-04-2017	17G174800	0007716210	0800-0224014

Onderwerp
Werzaamheden nabij VolkerWessels Telecom-kabels

Geachte heer/ mevrouw du Prie - algemeen,


Namens VolkerWessels Telecom en naar aanleiding van uw verzoek om leidingeninformatie delen wij u het volgende mede.

Op genoemde locatie, zoals vermeld op uw aanvraag met bovengenoemd nummer, hebben wij geen belangen.

Indien u vragen heeft of aanvullende informatie wenst, wilt u dan contact opnemen met onze afdeling Administratief Beheer (088-186 00 47).

Wij hopen u hiermee voldoende te hebben geïnformeerd.

Met vriendelijke groet,
VolkerWessels Telecom Infratechniek

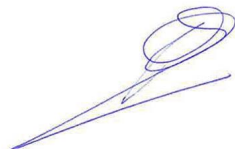

R.H. Exterkate
Assetmanager

Du Prie Bouw & Ontwikkeling
t.a.v. du Prie - algemeen
Hugo de Grootstraat 1
2311 XJ LEIDEN

VolkerWessels Telecom Infratechniek

Bezoekadres

Essenkade 4
3992 AA Houten

Correspondentieadres

Postbus 382
3990 GD Houten

Telefoon

+31 (0)88 186 00 47

Telefax

+31 (0)88 186 09 24

E-mail

klic@vwtelecom.com

Internet

www.volkerwesselstelecom.com

Datum	Uw kenmerk	Ons kenmerk	Storingsnummer
21-04-2017	17G174800	0007716210	0800-0224014

Onderwerp
Werzaamheden nabij VTSPN-kabels

Geachte heer/ mevrouw du Prie - algemeen,


Namens VTSPN en naar aanleiding van uw verzoek om leidingeninformatie delen wij u het volgende mede.

Op genoemde locatie, zoals vermeld op uw aanvraag met bovengenoemd nummer, hebben wij geen belangen.

Indien u vragen heeft of aanvullende informatie wenst, wilt u dan contact opnemen met onze afdeling Administratief Beheer (088-186 00 47).

Wij hopen u hiermee voldoende te hebben geïnformeerd.

Met vriendelijke groet,
VolkerWessels Telecom Infratechniek

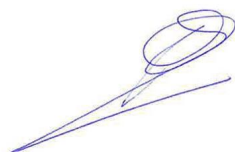

R.H. Exterkate
Assetmanager

Geachte heer/mevrouw,

Naar aanleiding van uw verzoek tot het verstrekken van kabel en leiding informatie hebben wij het genoegen u als volgt te informeren.

Tele2 heeft binnen de door u aangegeven werkgrenzen geen kabels en leidingen in beheer.

Voor vragen en/of opmerkingen kunt u contact opnemen met het informatienummer van Tele2 020 - 750 1133.

Bij schade aan het Tele2 netwerk dient u contact op te nemen met telefoonnummer 020 - 750 1565.

Vertrouwende u hiermede voldoende te hebben geïnformeerd,

Met vriendelijke groeten,
Tele2 Nederland B.V.

NO&E Transmission
Afdeling Backbone Networks

Tele2 is een handelsnaam van Tele2 Nederland B.V.

Postbus 22697 - 1100 DD Amsterdam ZO - T: +31 (0)20-7501000 - F: +31 (0)20 750 10 01

www.tele2.nl - www.tele2zakelijk.nl - KvK Amsterdam 33303418

The logo for Tele2, featuring the word "TELE2" in a bold, black, sans-serif font. The "2" is significantly larger and more stylized than the other characters, with a thick, blocky design.

VOORWAARDEN EN RICHTLIJNEN VOOR HET UITVOEREN VAN WERKEN IN DE NABIJHEID VAN TELE2 INFRASTRUCTUUR

In de onderstaande voorwaarden en richtlijnen wordt beschreven waar derden zich aan dienen te houden als er werkzaamheden worden uitgevoerd in de nabijheid van de **Tele2** infrastructuur.

1. De aanvrager/aannemer is verplicht detailkaarten en aanvullende informatie over het betreffende tracé op te vragen bij Tele2 voorafgaand aan de aanvang van de werkzaamheden, aangezien het mogelijk is dat de informatie verkregen naar aanleiding van de Klic-melding niet alle relevante details weergeeft.
2. Bij ontgraving ter plaatse of in de directe nabijheid van **Tele2** infrastructuur dien(t)en:
 - a. De ontgraving ter plaatse van de **Tele2** infrastructuur met de hand te geschieden.
 - b. Te allen tijde de juiste ligging van de glasvezelkabels en/of -buizen te worden vastgesteld aan de hand van de door, en op kosten van, de uitvoerder van het werk te maken proefsleuven in verband met de mogelijke horizontale en verticale speling tussen de werkelijke ligging van de glasvezelkabels en/of -buizen en de door **Tele2** aangereikte gegevens.
 - c. Zonodig dienen de glasvezelkabels en/of -buizen op deskundige wijze te worden opgevangen, volledig beschermd en deze na de werkzaamheden weer terug te leggen.
 - d. Bij eventuele problemen of aanvullende vragen m.b.t. het op de juiste wijze opvangen en/of beschermen van de aanwezige glasvezelkabels en/of -buizen, dient u direct contact op te nemen met onze Fiber Coördinatoren. Zij zijn bereikbaar via telefoonnummer **020-7501133**.
 - e. Aanwijzingen, gegeven door de Fiber Coördinator m.b.t. de veilige ligging van de glasvezelkabels en/of -buizen, dienen onverwijld te worden opgevolgd.
 - f. De aanvulgrond dient onder en/of boven de glasvezelkabels en/of -buizen, vrij van puin e.d. doelmatig te worden verdicht.
 - g. Met oog op de bereikbaarheid van de infrastructuur, obstakels zoals kraanbanen, keten, bouwmaterialen, etc., welke boven dan wel binnen een afstand 1 m van de glasvezelkabels en/of -buizenroute(s) aanwezig zijn, dienen op eerste aanzegging te worden verwijderd, zodat de mogelijkheid tot het uitvoeren van werkzaamheden aan de infrastructuur te alle tijden gewaarborgd blijft.
3. De kosten die voortvloeien uit schade en/of omleggingen aan en van de infrastructuur als gevolg van alle werkzaamheden worden verhaald op de veroorzaker.
4. Indien de HH's als gevolg van de werkzaamheden niet meer vrij toegankelijk zijn en/of onder natuursteen of een asfaltlaag zijn komen te liggen is de veroorzaker verantwoordelijk voor de directe toegang die Tele2 te allen tijde tot deze HH's dient te hebben en zullen alle eventueel hieruit voortvloeiende kosten op de veroorzaker worden verhaald.
5. De informatie verkregen naar aanleiding van een Klic-melding heeft een geldigheidsduur van 20 dagen.
6. De gegevens op bijgevoegde gewaarmerkte **Tele2** tekening(en) zijn geldig voor en tijdens de uitvoering van de door u aangegeven werkzaamheden, mits opgevraagd binnen de in artikel 4 vermelde geldigheidstermijn van de Klic-melding. Bij aanvullende werkzaamheden buiten het door u opgegeven werkgebied, dient opnieuw overleg te worden gepleegd.
7. De voorwaarden en richtlijnen alsmede de gewaarmerkte tekening(en) dien(t)(en) op het werk aanwezig te zijn en desgevraagd aan de met toezicht belaste Fiber Coördinator te worden getoond.
8. Er zijn geen detailtekeningen van dwarsprofielen en gestuurde boringen bijgevoegd tenzij anders is aangegeven.

Voor vragen en/of opmerkingen kunt u contact opnemen met het KLIC-informatienummer van **Tele2 020-7501133**.

Bij schade aan het Tele2 netwerk dient u contact op te nemen met telefoonnummer 020-7501565.



Du Prie Bouw & Ontwikkeling
T.a.v. du Prie - algemeen
Hugo de Grootstraat 1
2311 XJ LEIDEN

Datum 21 april 2017
Ons kenmerk 17G174800
Locatie Schipholweg 130 Leiden
Onderwerp Kabel- en leidinginformatie

Geachte du Prie - algemeen,

Voor Stichting Leidse Infrastructuur Bundeling verzorgen wij de KLIC-meldingen.

Naar aanleiding van uw KLIC-melding 17G174800 delen wij u namens Stichting Leidse Infrastructuur Bundeling mee dat er in het aangegeven gebied geen kabels en/of leidingen van Stichting Leidse Infrastructuur Bundeling aanwezig zijn.

Wij vertrouwen erop u hiermee voldoende te hebben geïnformeerd.

Met vriendelijke groeten,

Koning & Hartman Network Services B.V.

**Koning & Hartman
Network Services B.V.**

Wiltonstraat 16
3905 KW Veenendaal
Postbus 261
3900 AG Veenendaal
Nederland

T +31 (0)88 181 82 00
F +31 (0)88 181 82 01
E info@koninghartman.com
I koninghartman.com

KvK 30.075.961
btw NL.0081.50.965.B.01
Rabobank 35.46.62.503



Reggefiber ttH bv
Regio Noord-West
Zekeringstraat 44
1014BT Amsterdam
Postbus 20576
1001NN Amsterdam
klic-west@reggefiber.nl
www.reggefiber.nl
KvK 8140371

Du Prie Bouw & Ontwikkeling
T.a.v. du Prie - algemeen
Hugo de Grootstraat 1
2311 XJ LEIDEN

Onderwerp
Graafmelding
Uw referentie
17G174800

Datum
21-04-2017

Reggefiber ttH bv
T +31 (0)548 80 08 00
I www.reggefiber.nl

Beste du Prie - algemeen,

Naar aanleiding van uw Klikmelding 17G174800 geven wij te kennen dat Reggefiber ttH b.v. GEEN belang heeft op de locatie(s) waar de werkzaamheden plaats vinden.

Met vriendelijke groet,

Reggefiber ttH b.v.
Regio Noord-West, afdeling Beheer.
Voor melden van **graafschade**
Voor vragen over klikmeldingen

T: +31 (0)88 006 3700
T: +31 (0)548 800 893



Locatie 2CA8120, Postbus 50, 6920 AB Duiven

Du Prie Bouw & Ontwikkeling
du Prie - algemeen
Hugo de Grootstraat 1
2311 XJ LEIDEN

Alliander Telecom N.V.

Bezoekadres

Utrechtseweg 68
Arnhem

Postadres

Locatie 2CA8120
Postbus 50
6920 AB Duiven
Telefoon +31 88 19 12 387

telecom.servicedesk@alliander.com
www.alliander.com

Datum

21-04-2017

Betreft

graafmelding – geen belang Alliander Telecom N.V.

KLIC-melding : 17G174800
Meldingsdatum : 21-04-2017
Opgegeven adres : Schipholweg 130, 2316 XD Leiden

Aanvangsdatum : 01-05-2017
Soort werk : zie notities

Geachte heer, mevrouw,

Naar aanleiding van uw graafmelding met bovenstaand KLIC-nummer geven wij te kennen dat Alliander Telecom N.V. geen belang heeft op de locatie waar de werkzaamheden plaats vinden.

Wij hopen u hierbij voldoende te hebben geïnformeerd.

Met vriendelijke groet,
Alliander Telecom N.V.

Postbus 7072, 3502 KB Utrecht
Safariweg 25-31, 3605 MA Maarssen
Nederland



Du Prie Bouw & Ontwikkeling
T.a.v. du Prie - algemeen
Hugo de Grootstraat 1
2311 XJ LEIDEN

Onderwerp
Graafmelding
Uw referentie
17G174800

Beste du Prie - algemeen,

Hierbij delen wij u mede dat Eurofiber GEEN belang heeft op de lokatie(s) waar de werkzaamheden plaats vinden.

Datum
21-04-2017

Met vriendelijke groet,

Eurofiber
T +31 (0)30 242 87 00
F +31 (0)30 242 87 65
E klic.melding@eurofiber.com
I www.eurofiber.com

Eurofiber Nederland BV

Bijlagen Overzichtstekening

Overzichtstekening

