


ZONNESTUDIE
MARY ZELDENRUSTWEG 18


Project : Villa Puzzelstuk
Onderwerp : **Mary Zeldenrustweg 18**
: **Zonnestudie**
:
Formaat : A3


Werk : **A.70.05**
Blad :
Schaal : 1:500
Datum : 14-09-2020
Laatst gew :

tel. 010 244 0242
info@marge-architecten.nl
www.marge-architecten.nl

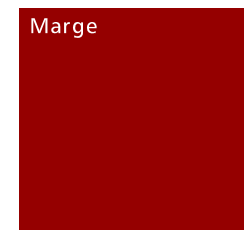


Marge architecten bv
Puntegaalstraat 107
3024 EB Rotterdam

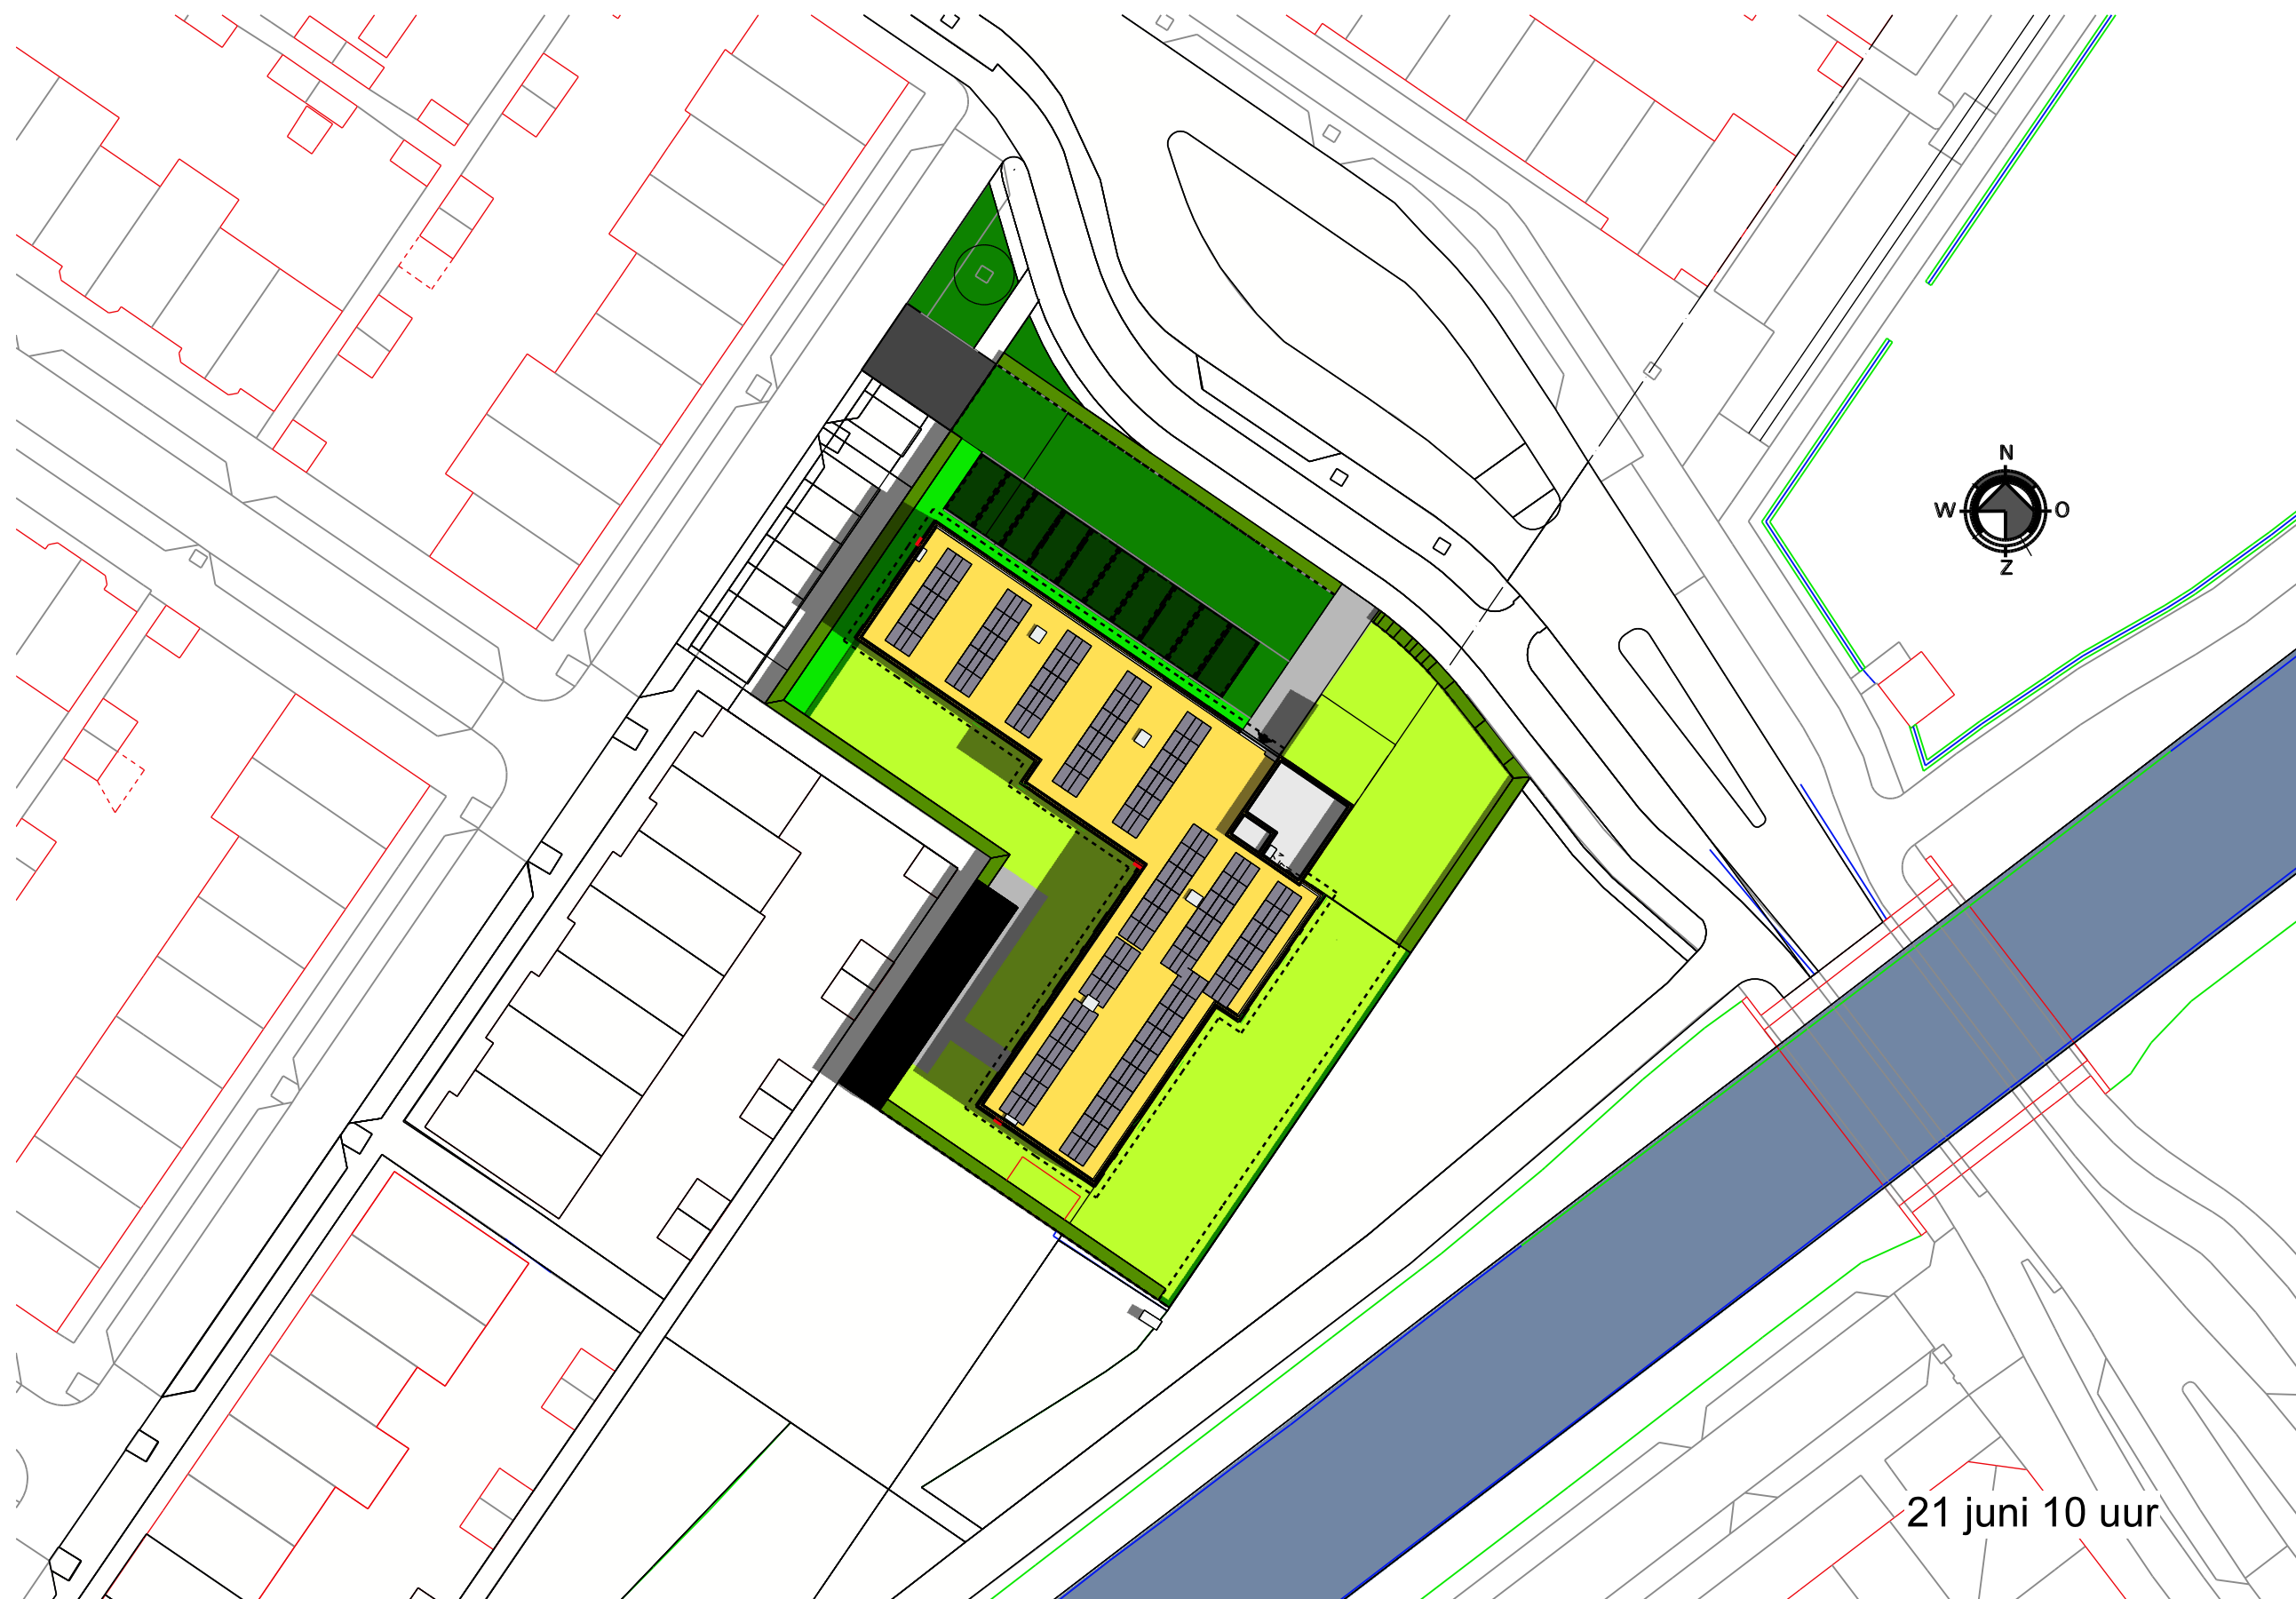

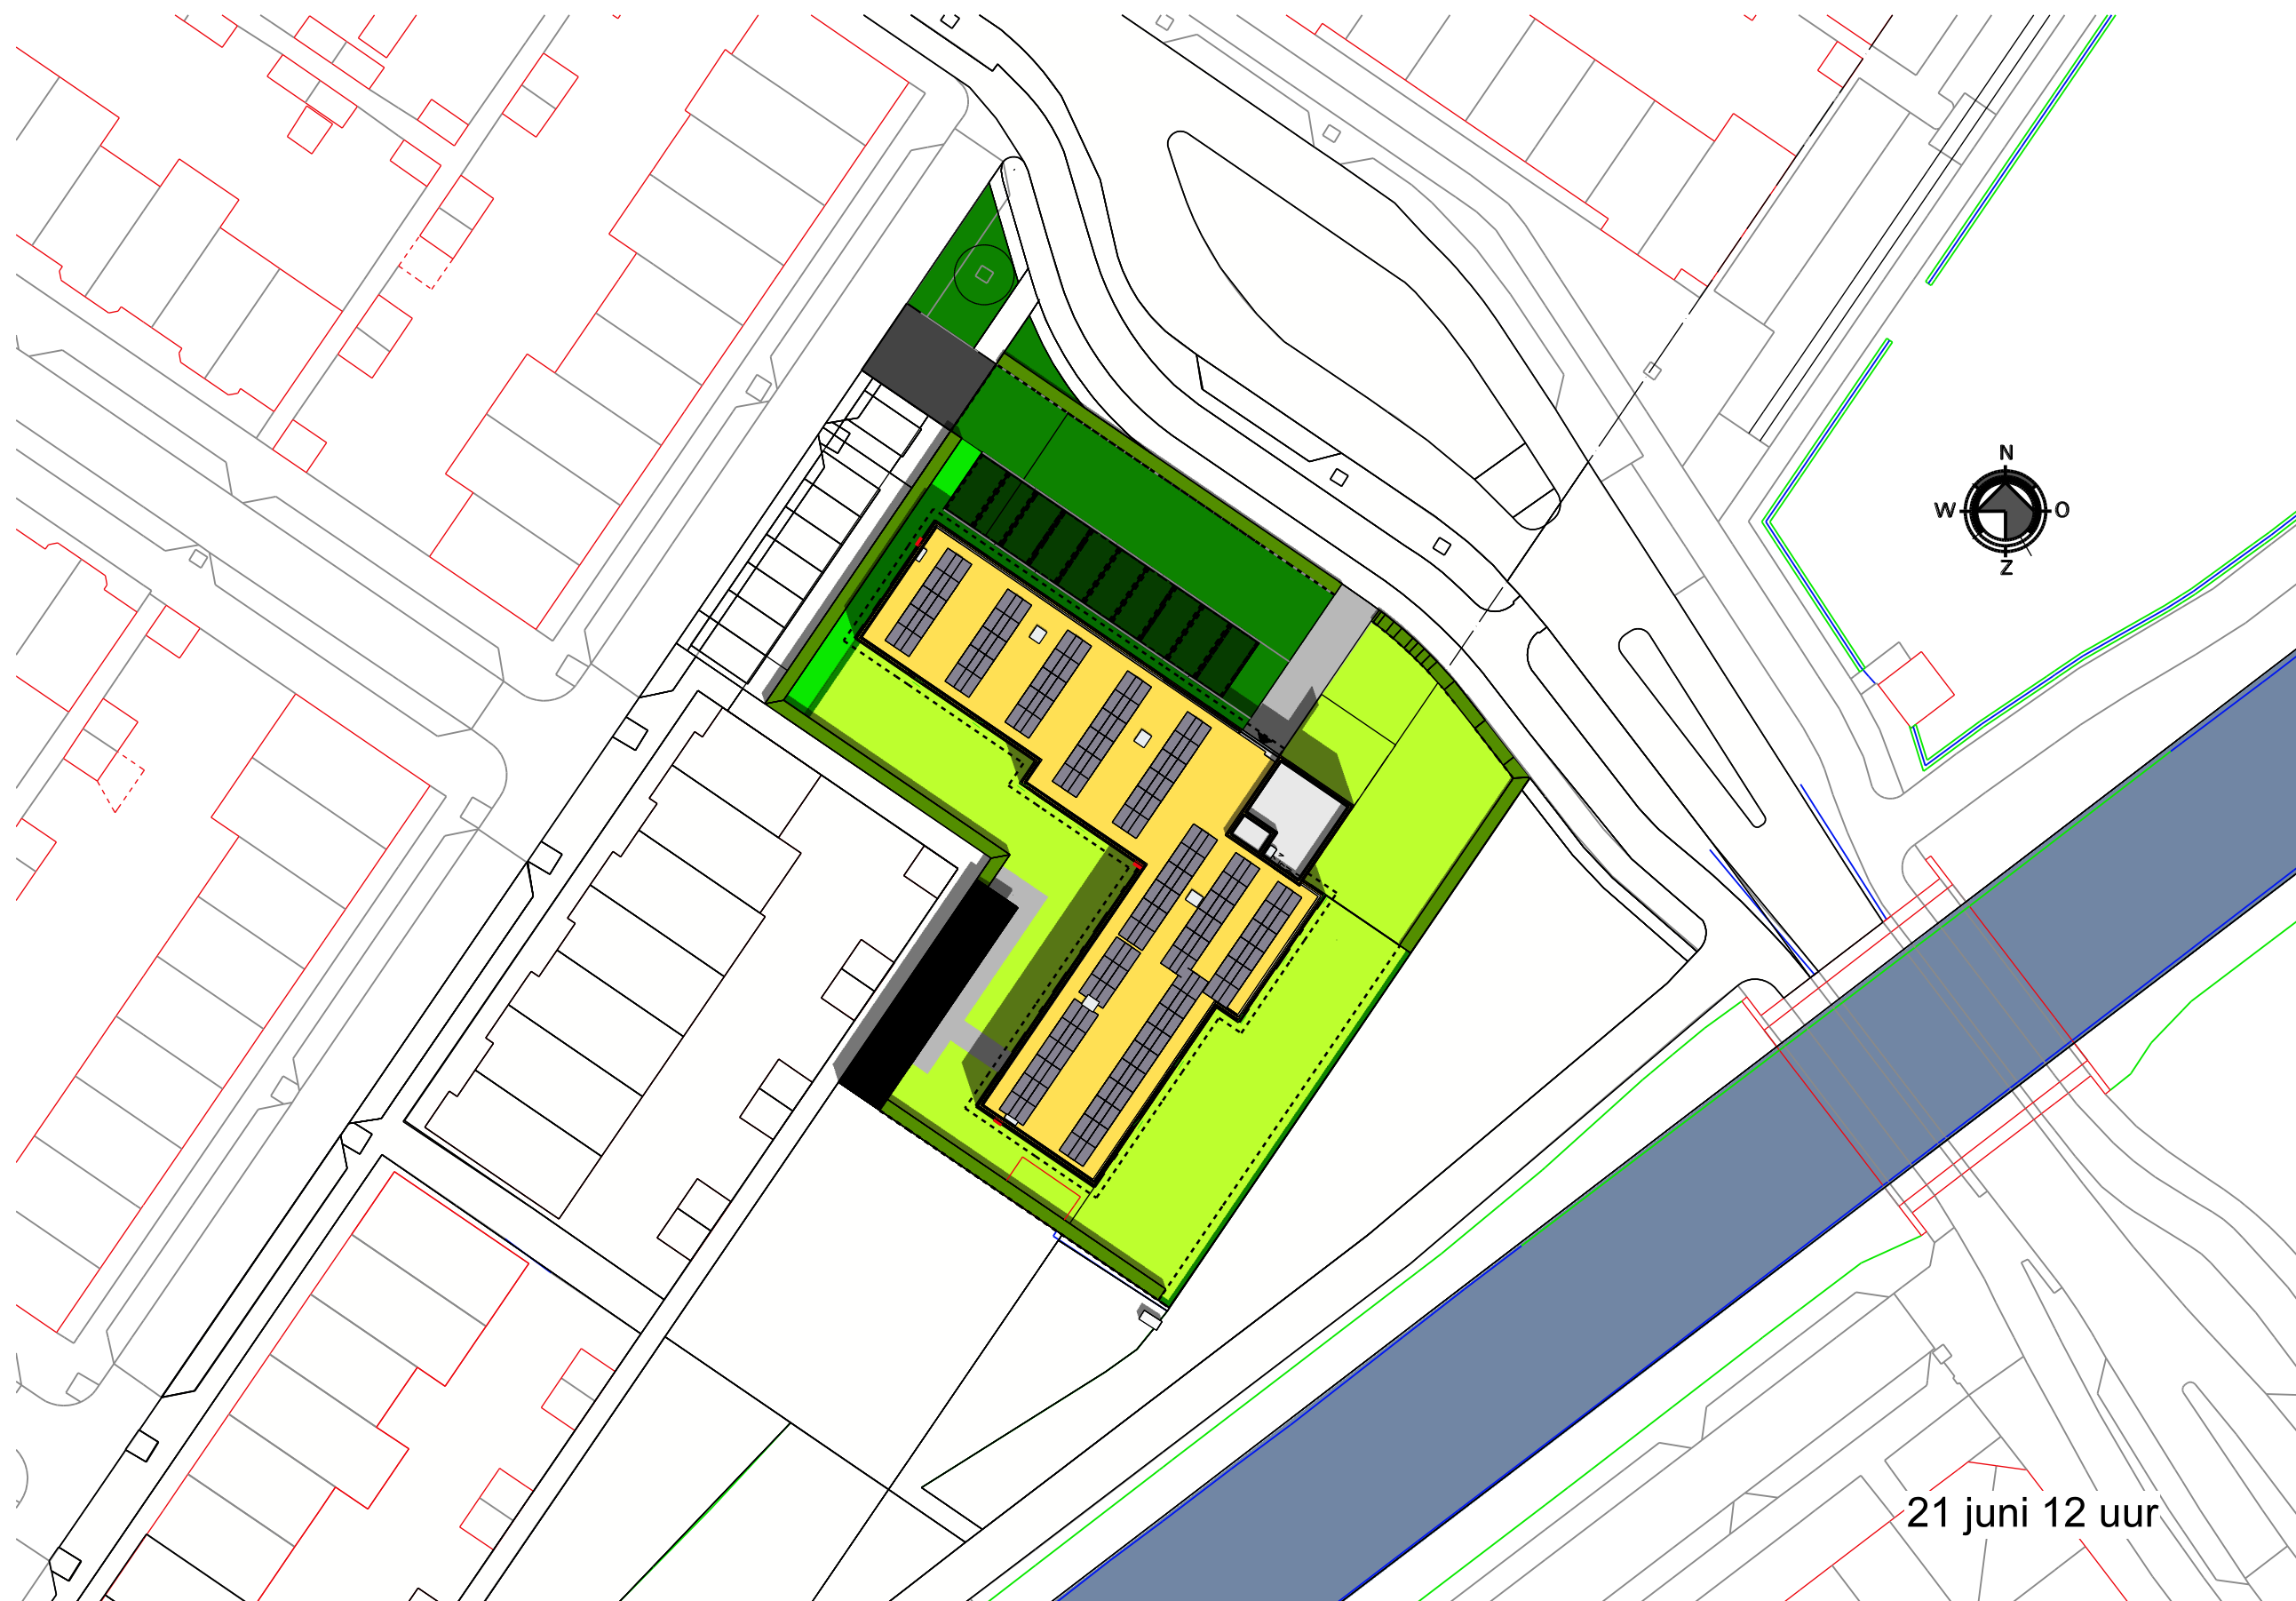

21 juni 12 uur




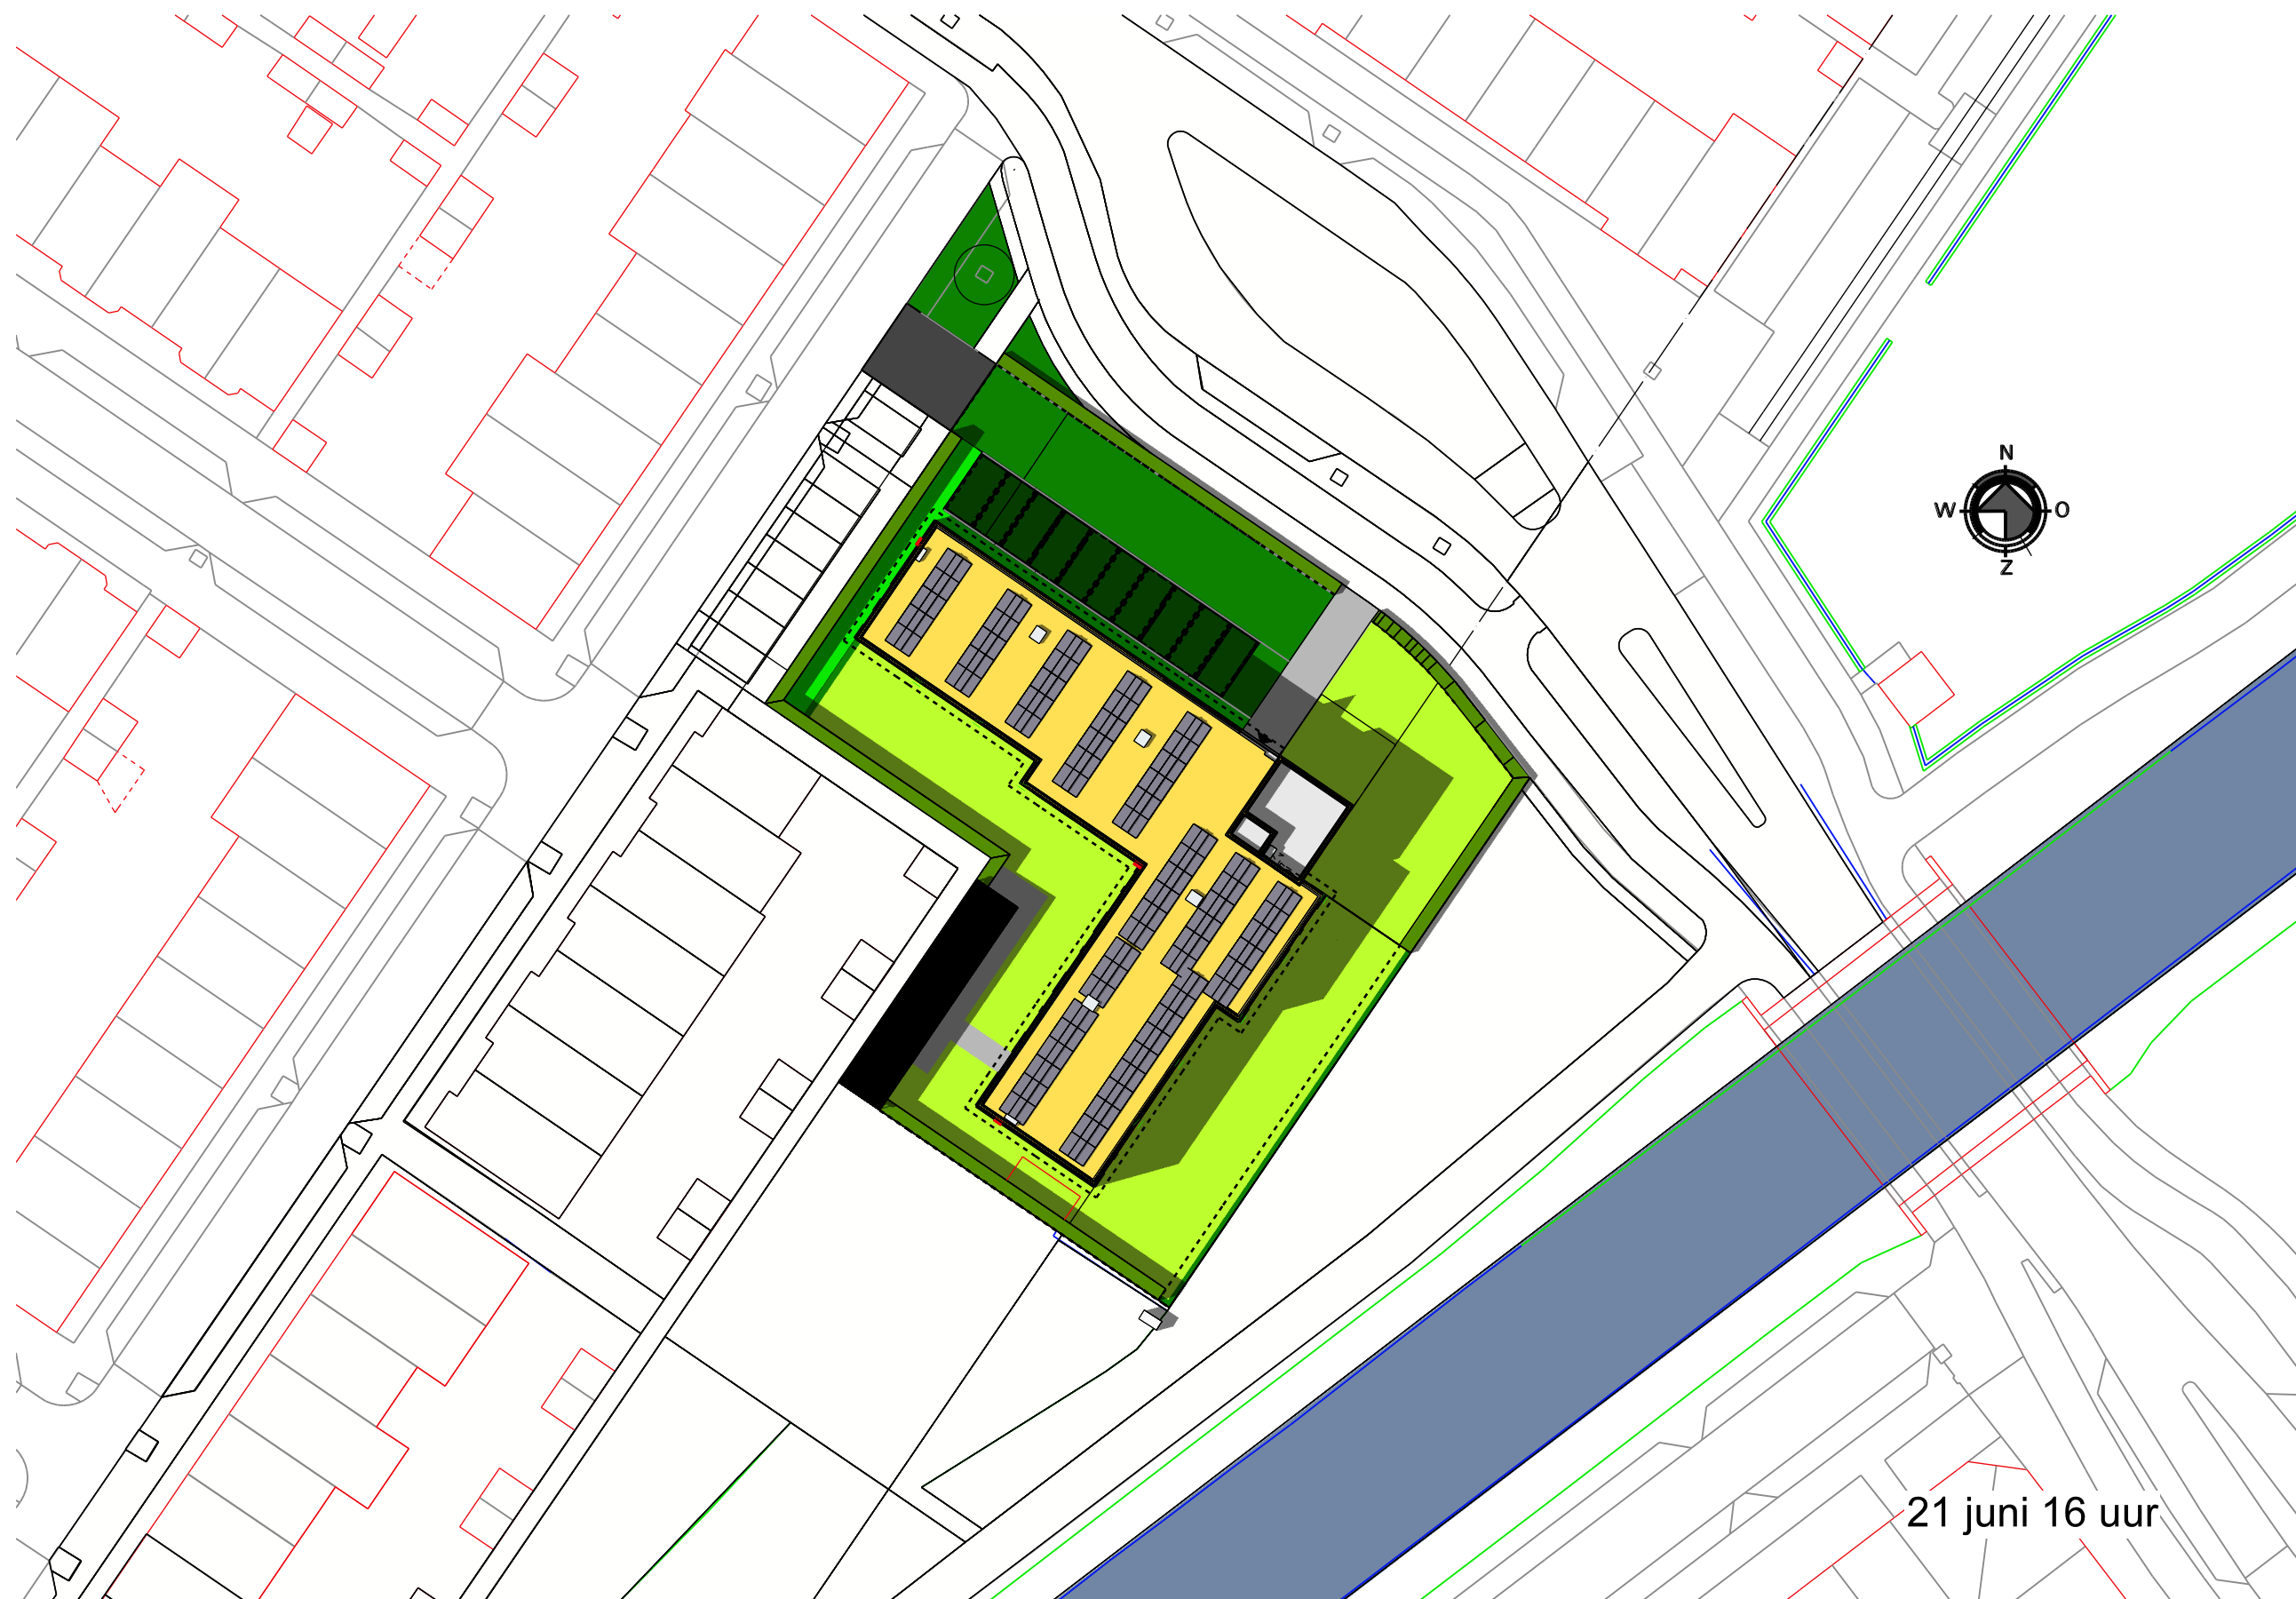



21 juni 16 uur





21 juni 18 uur

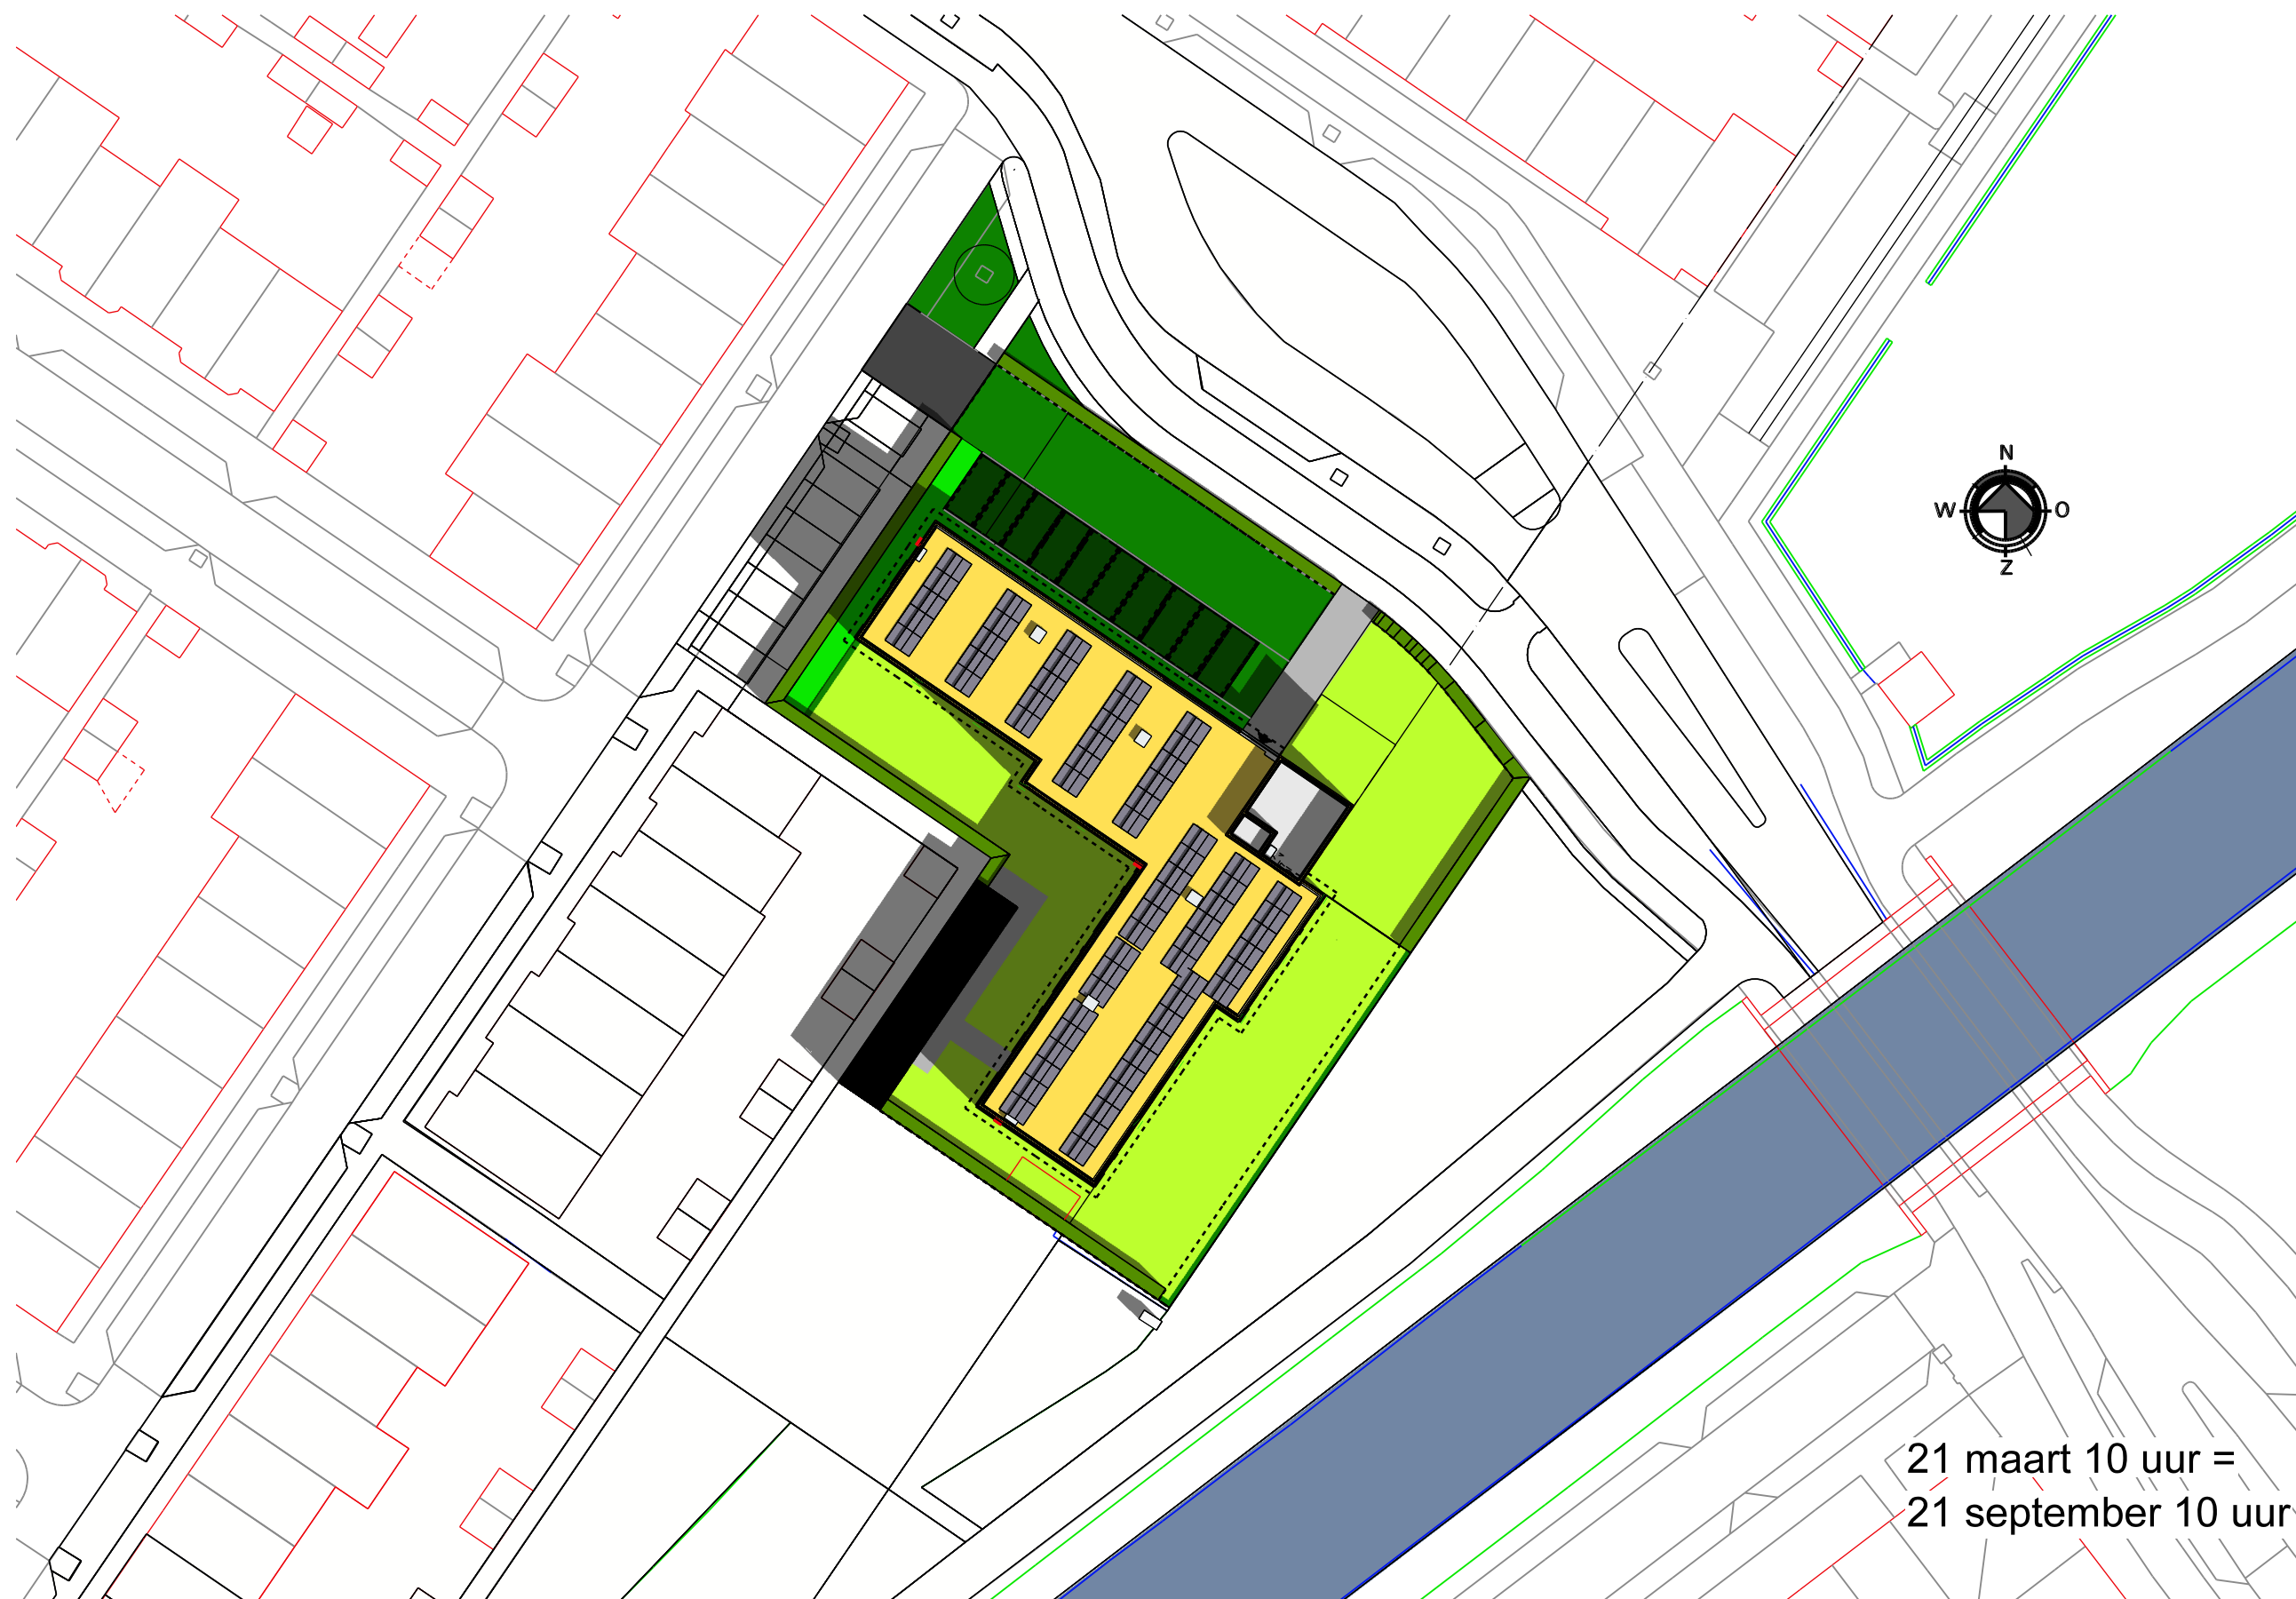

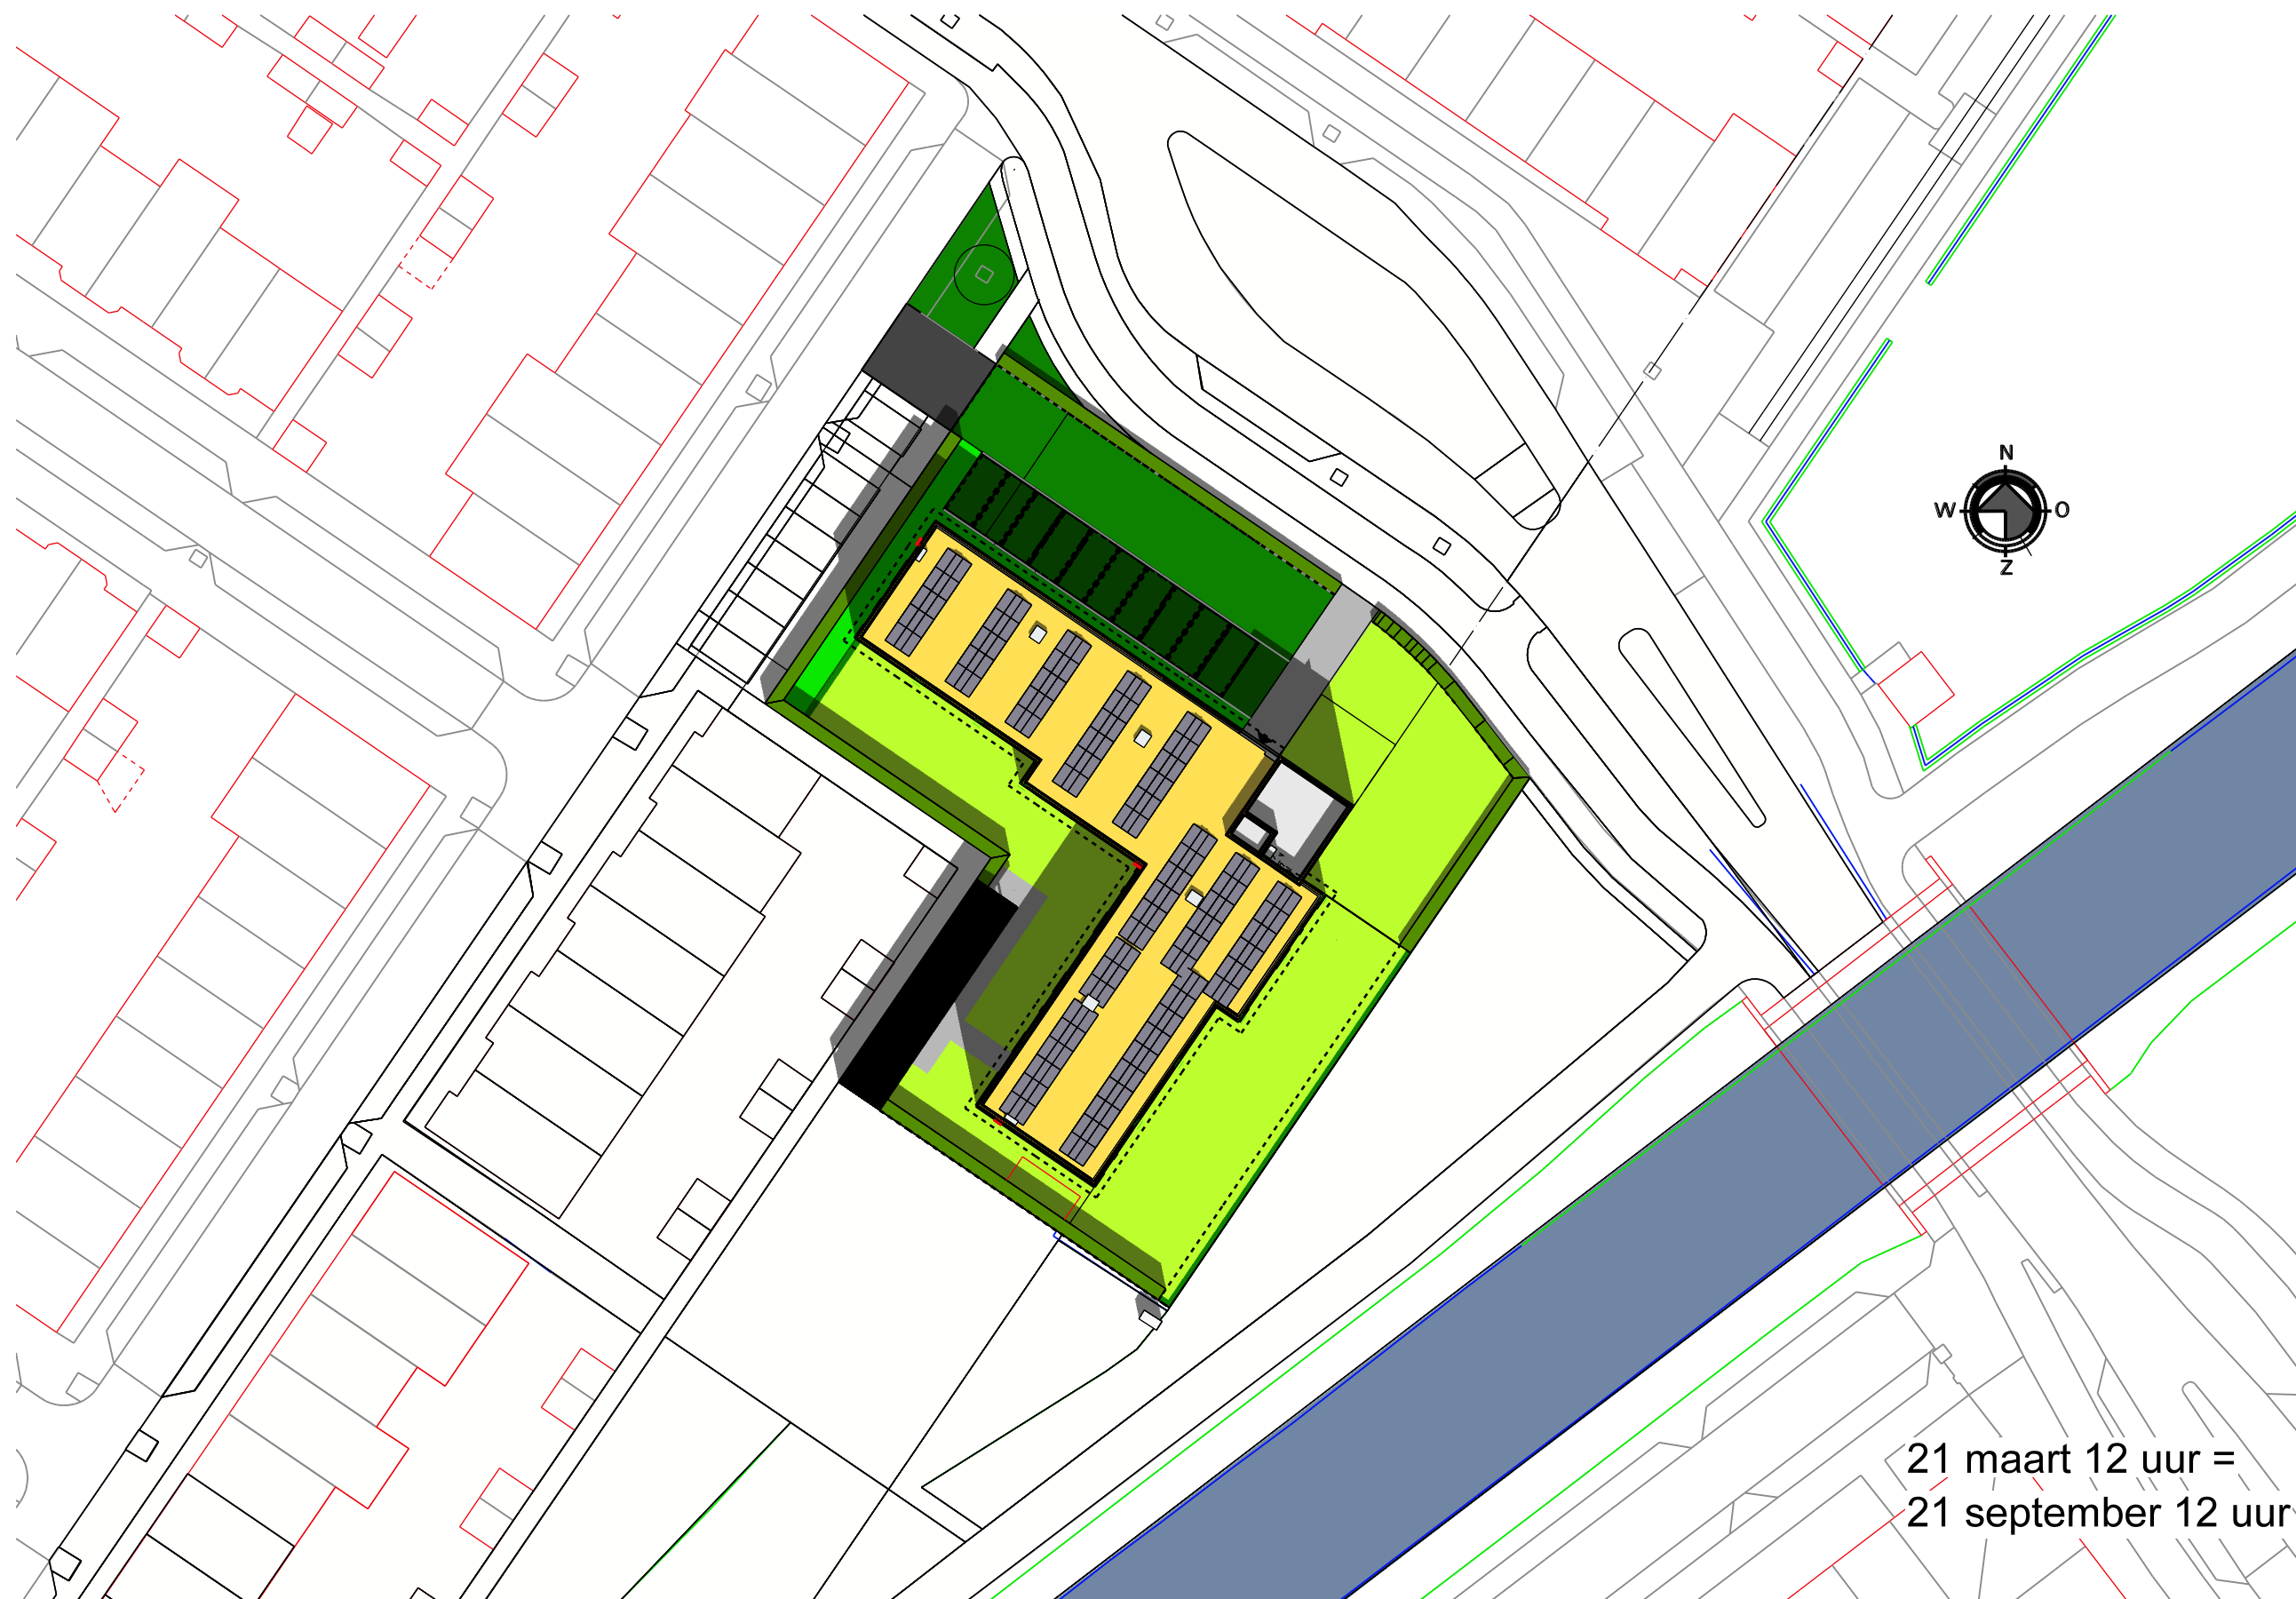

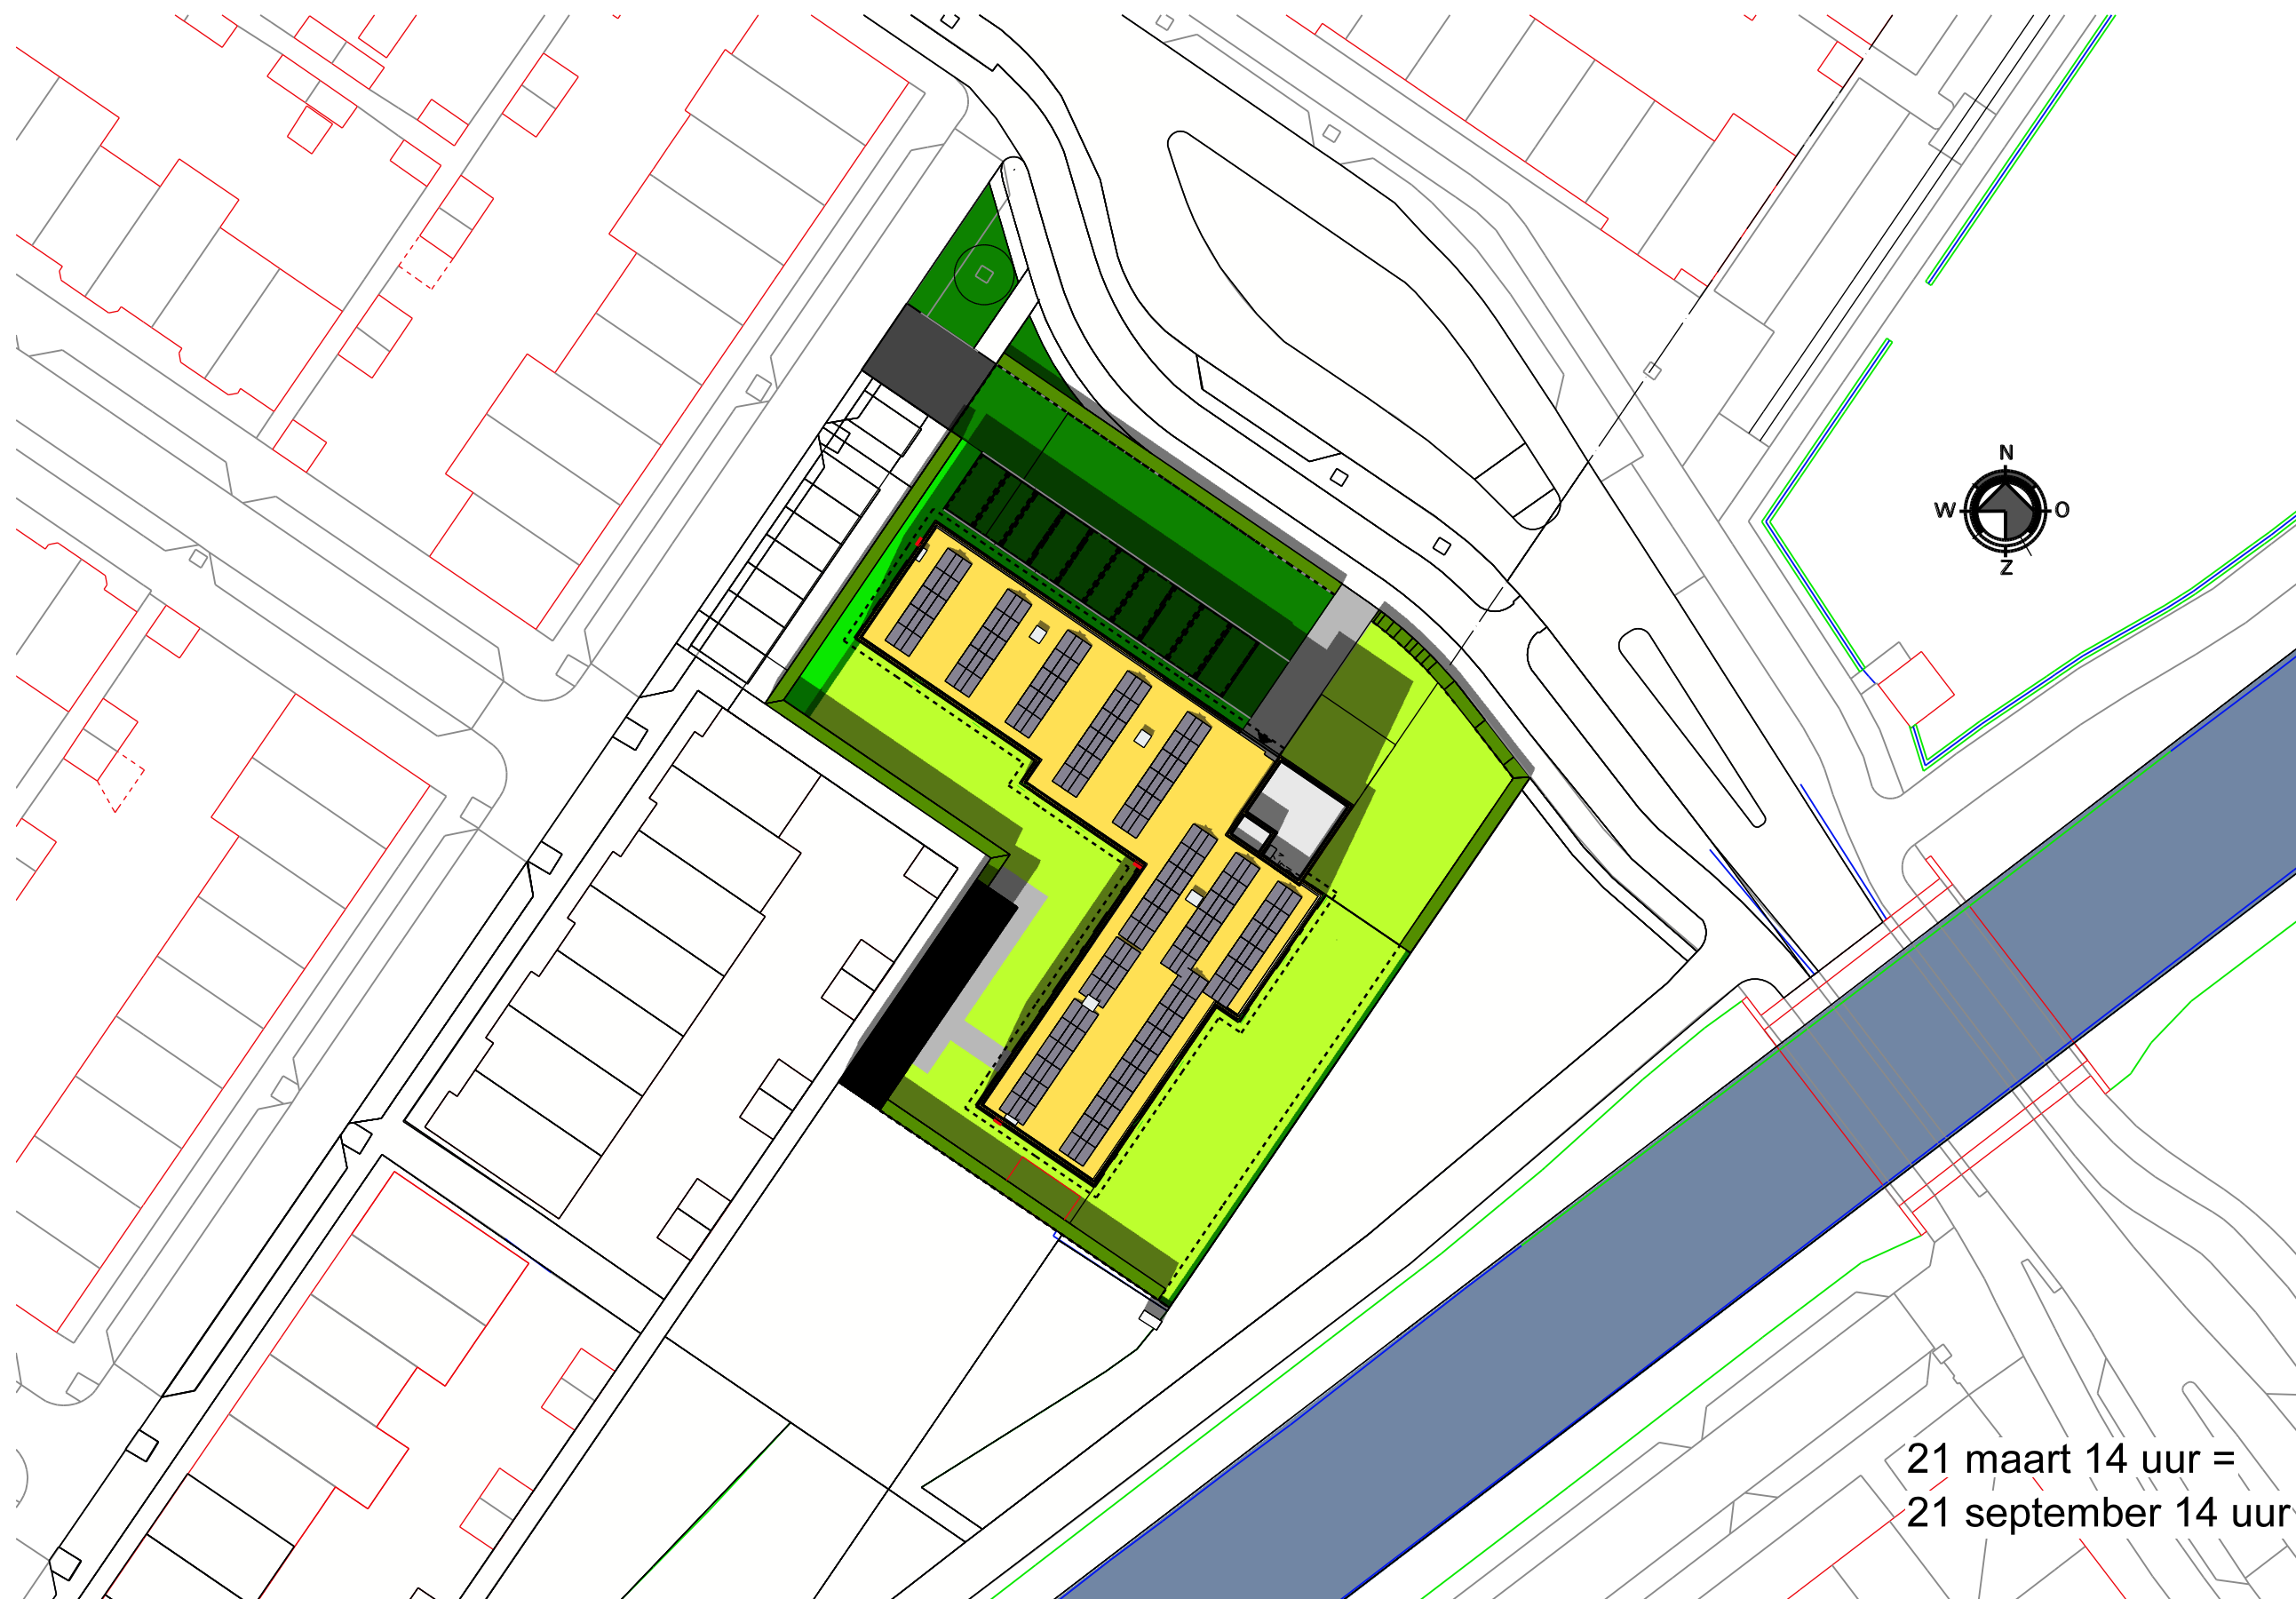

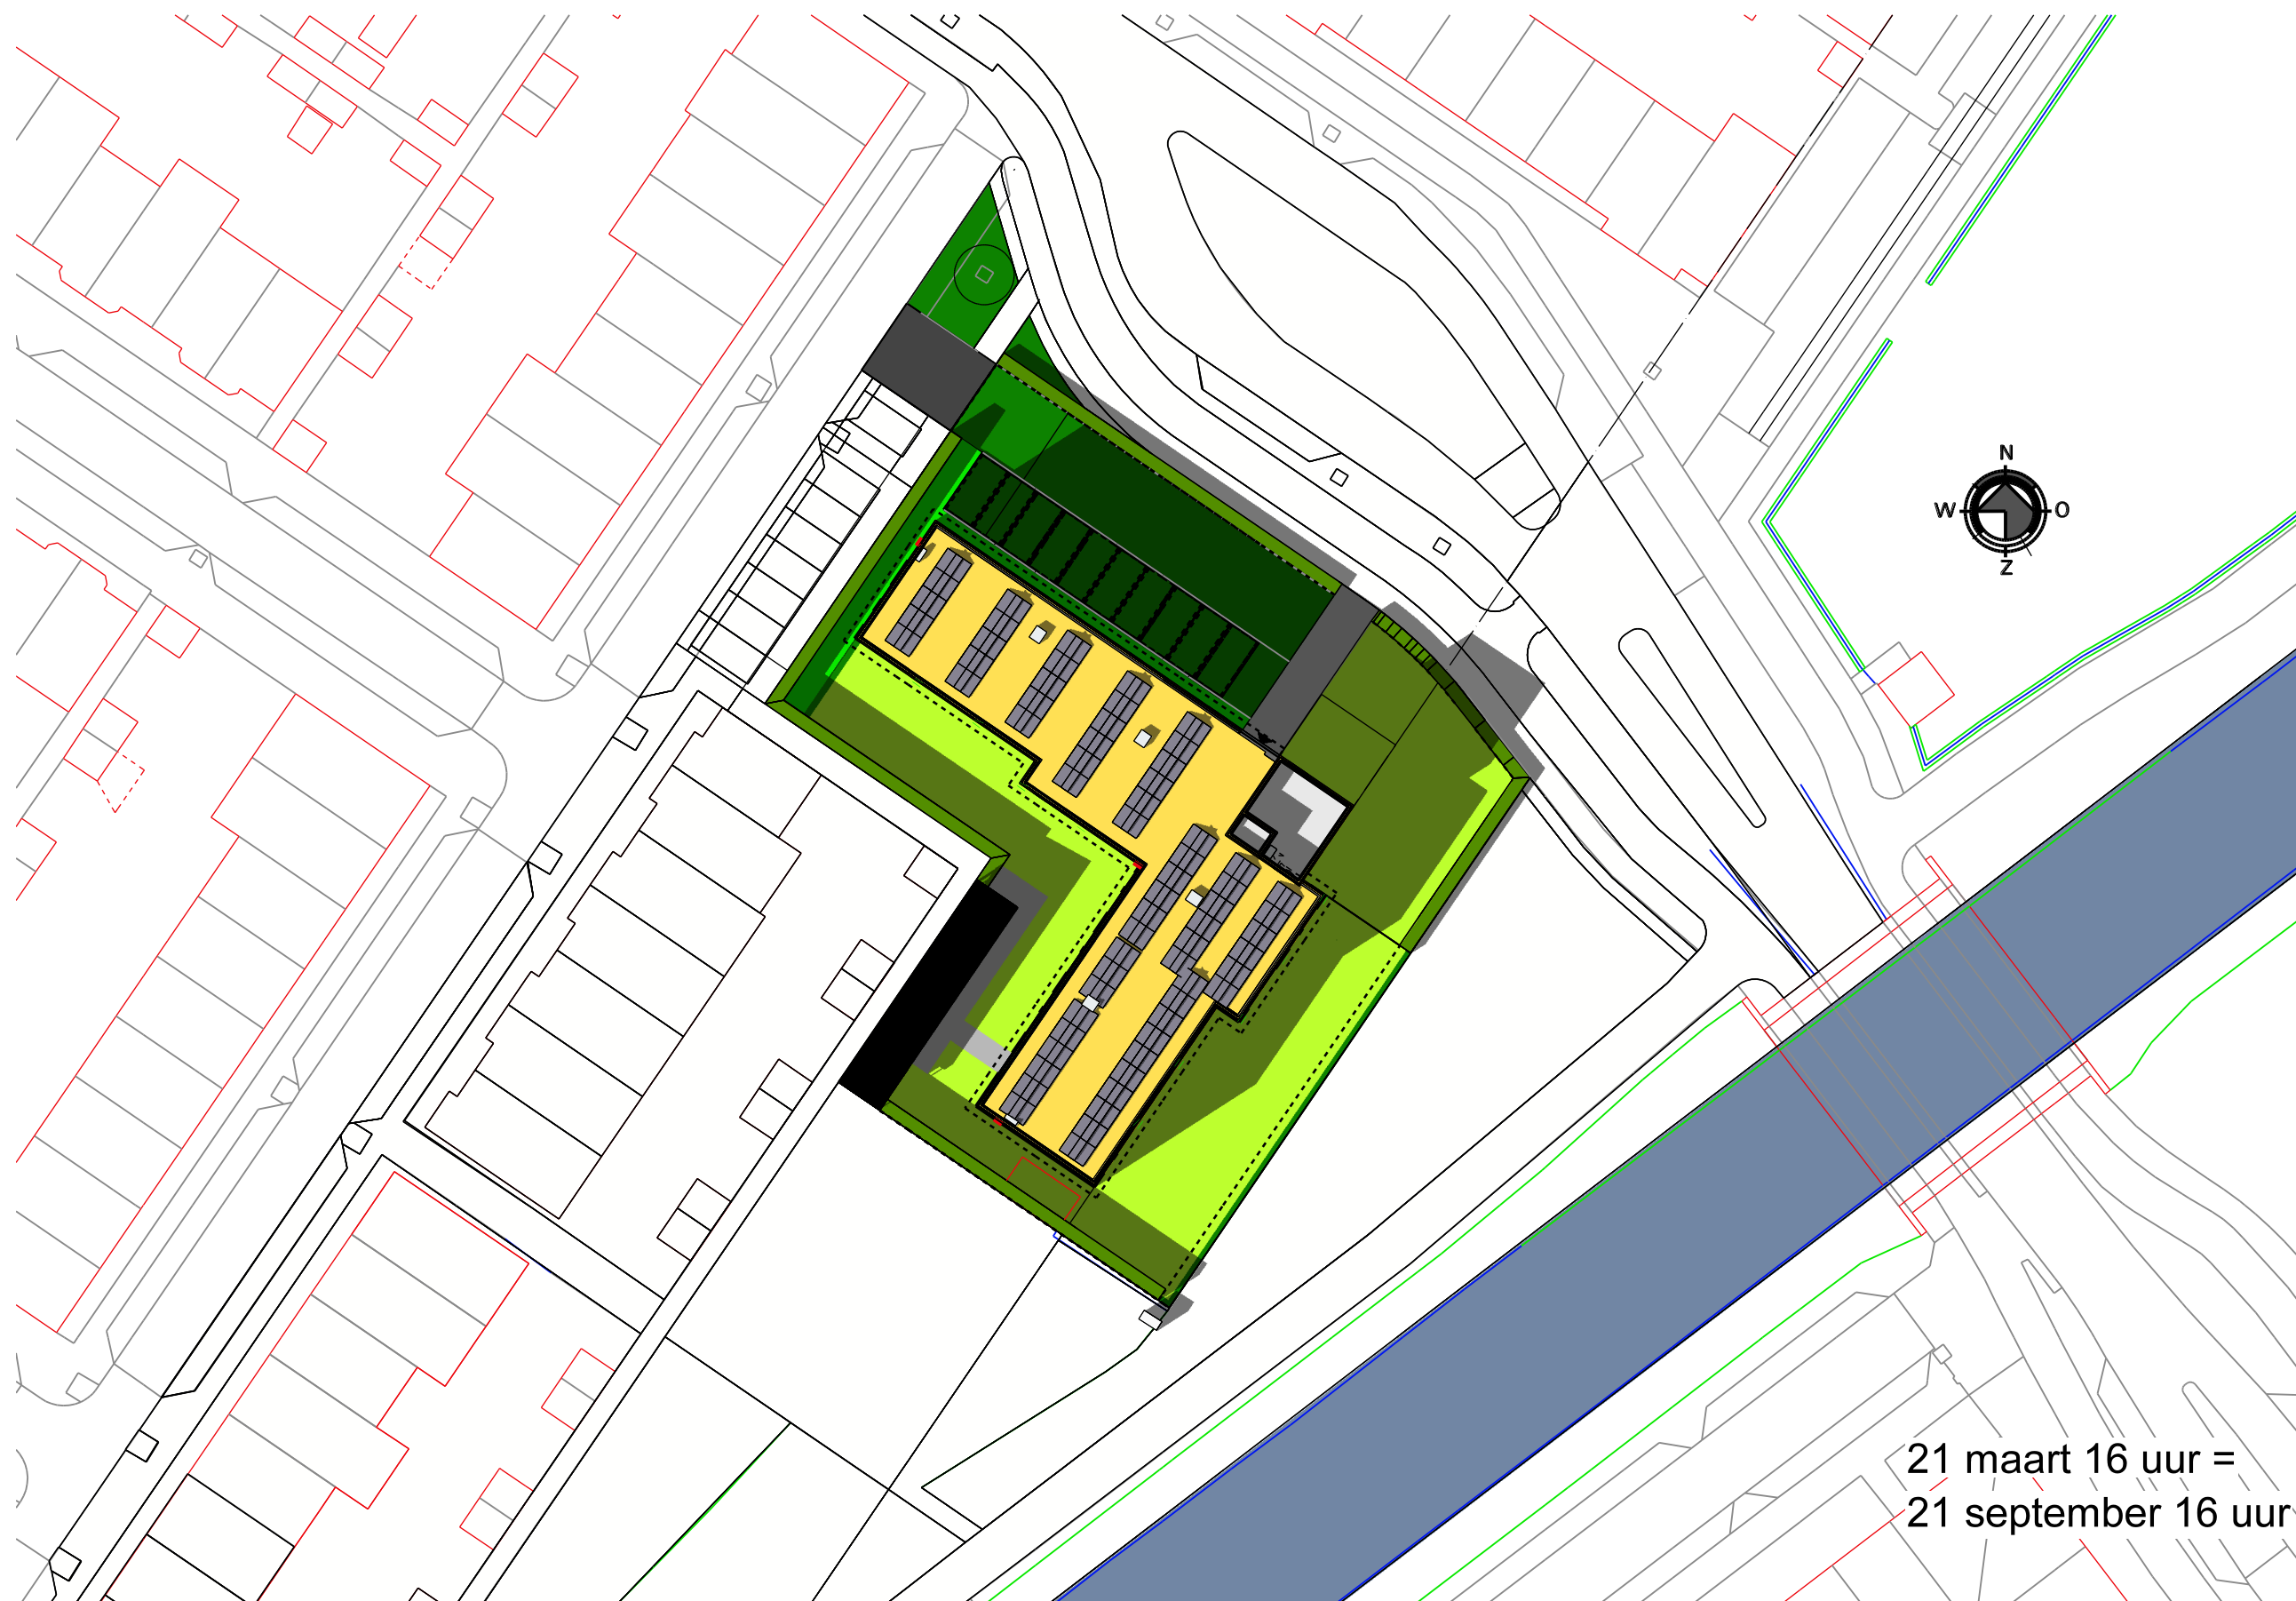

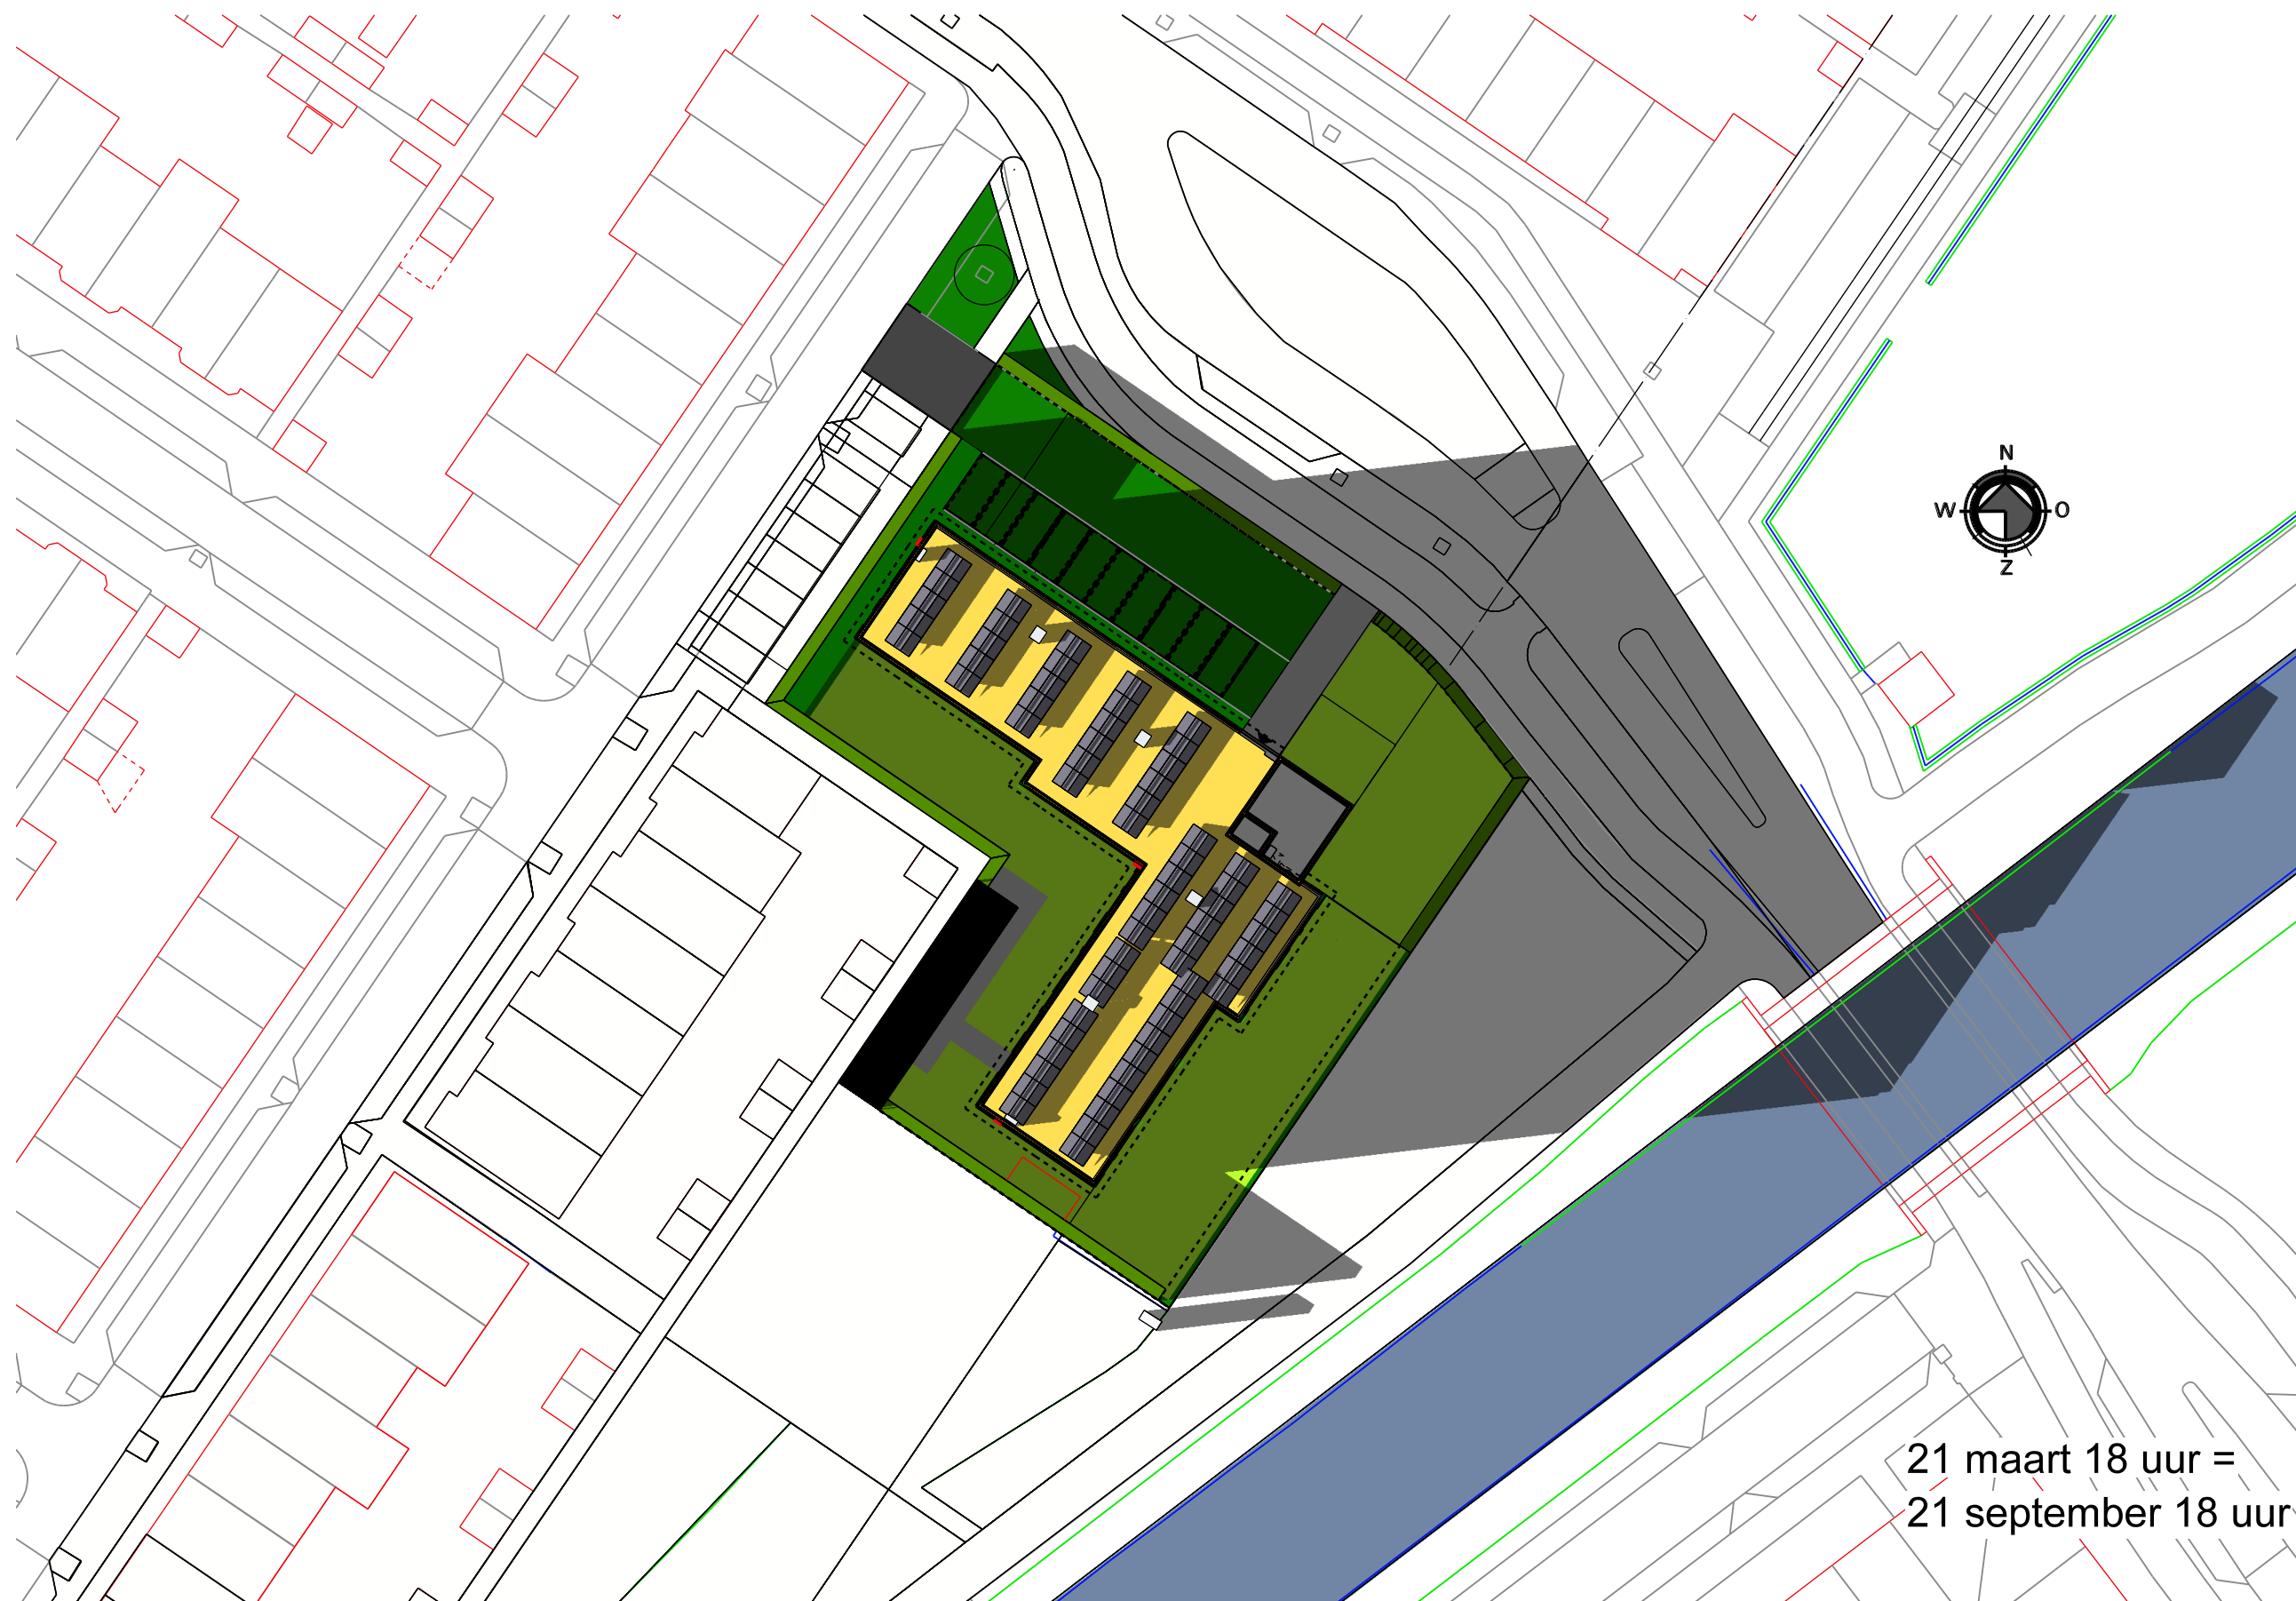

21 maart 18 uur =
21 september 18 uur