


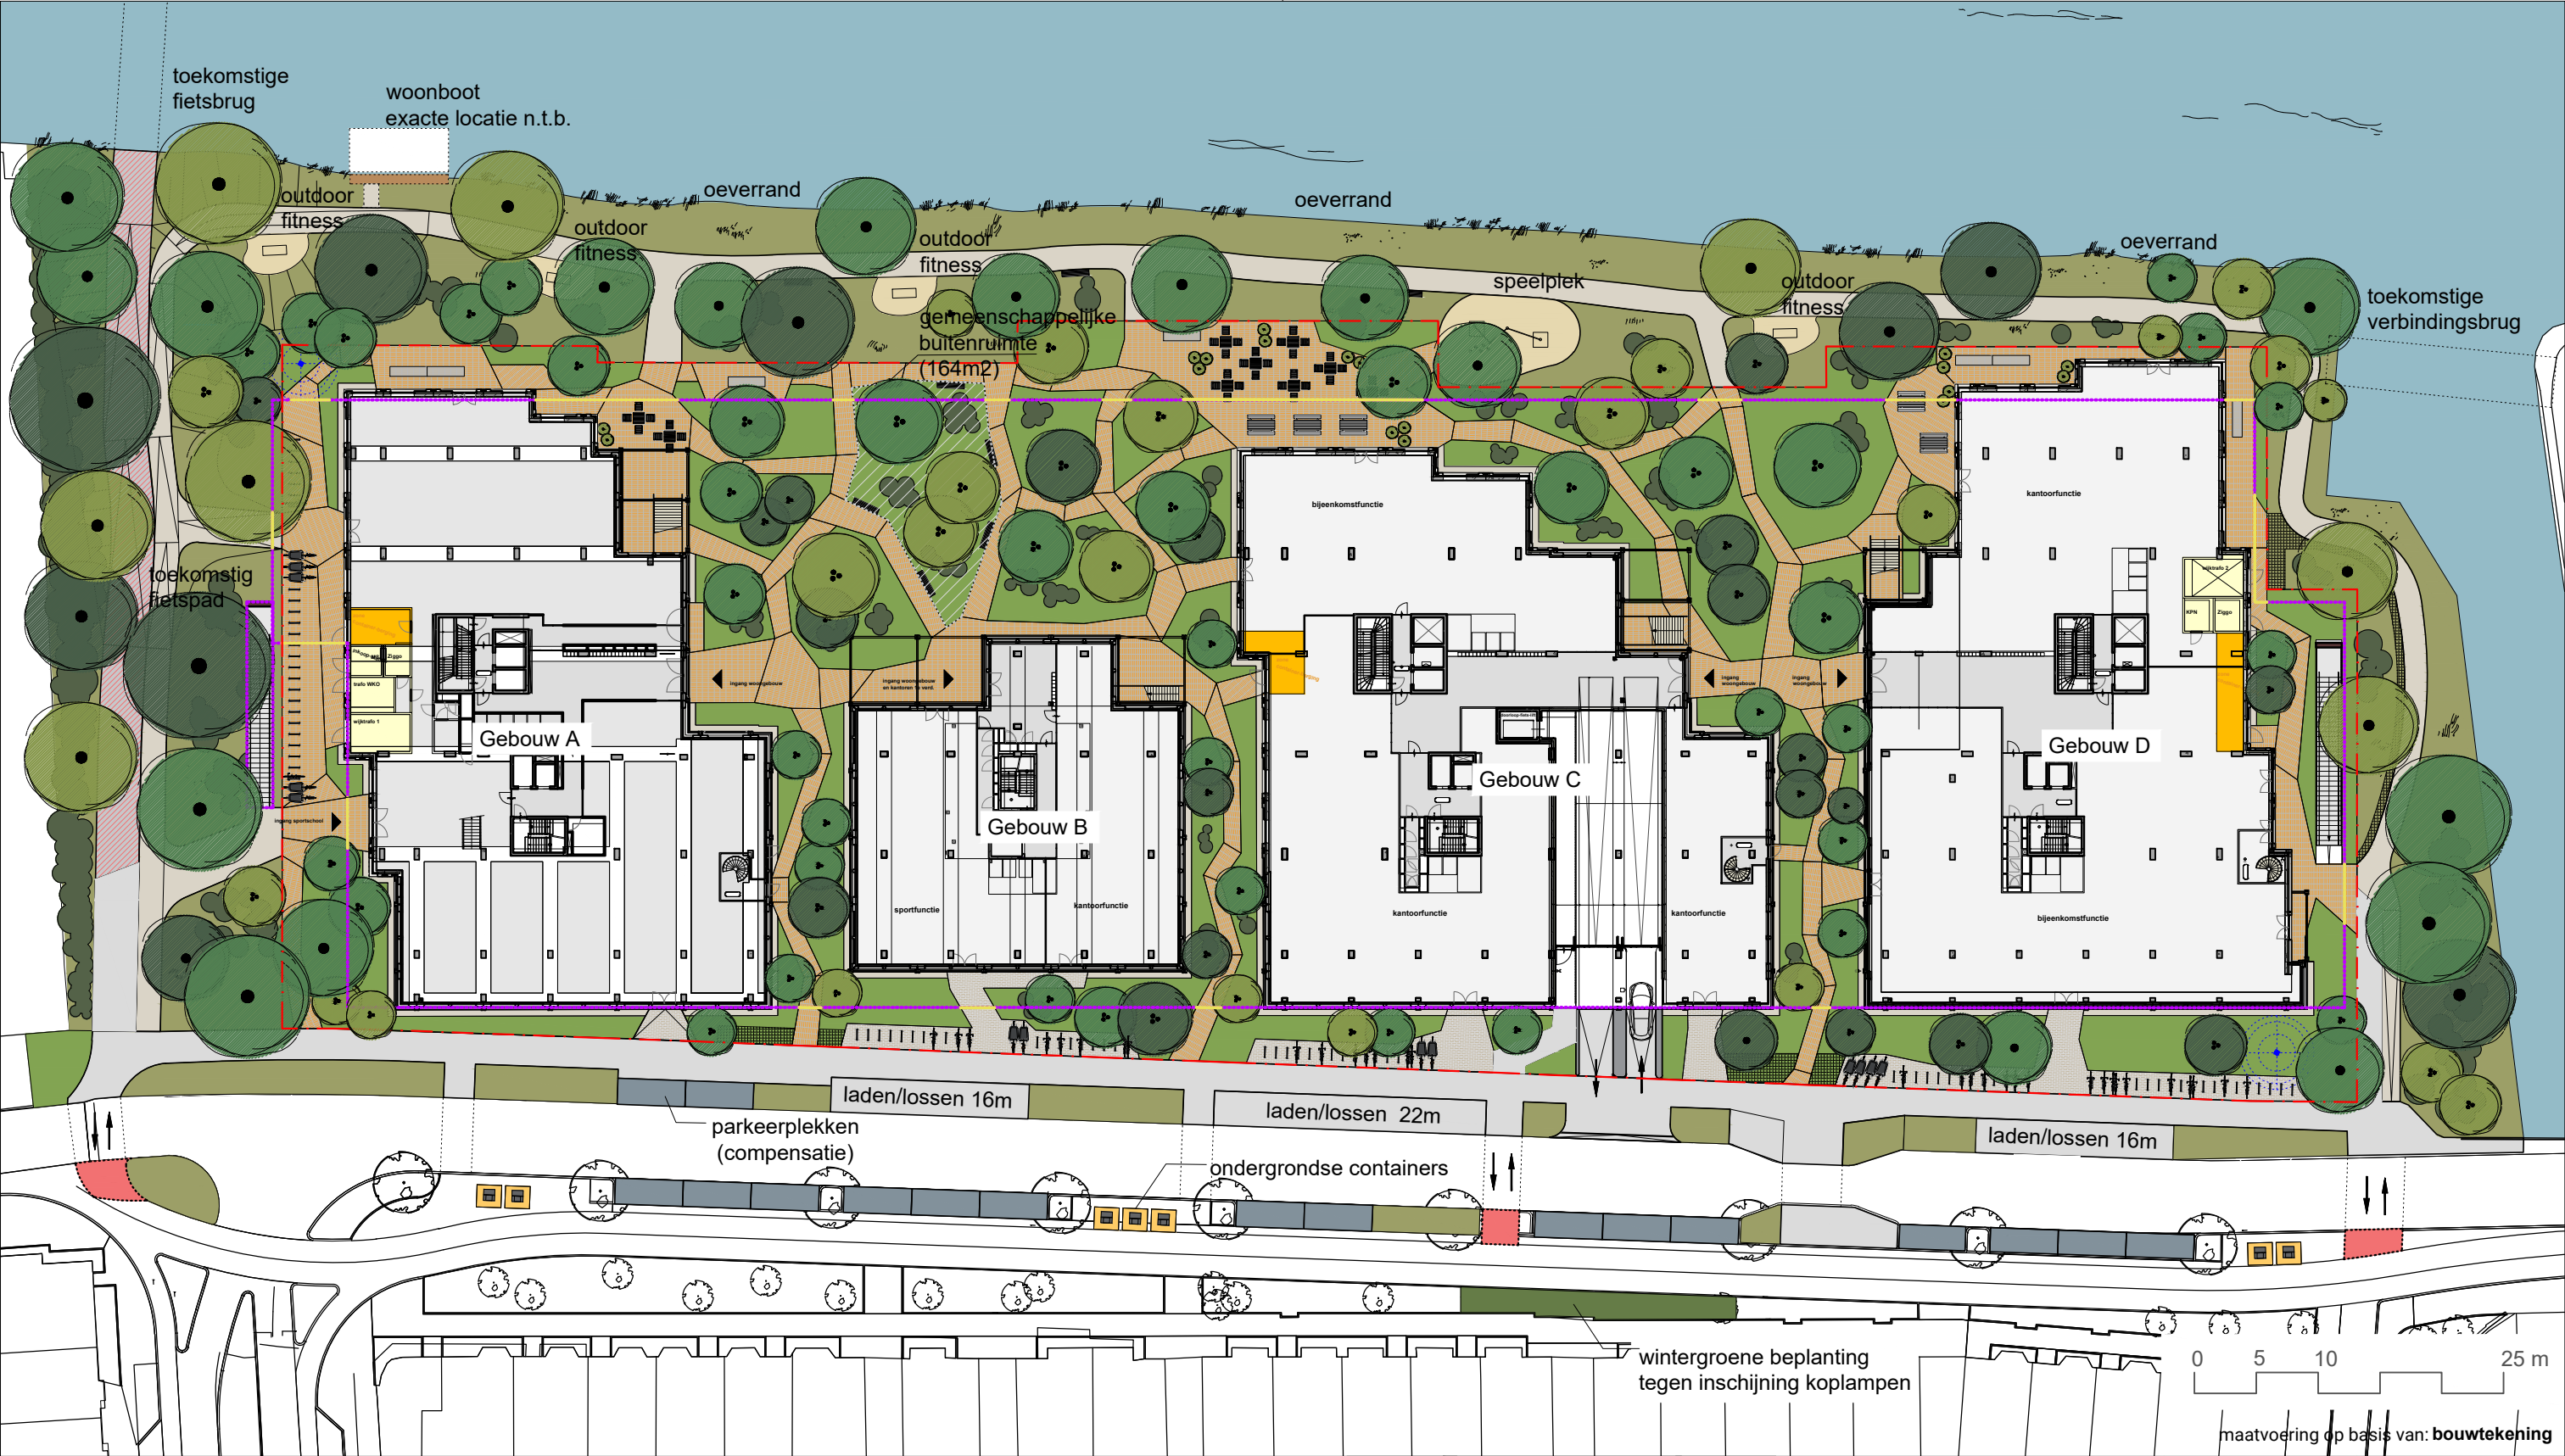

Legenda

beplanting binnen perceel

beplanting openbaar terrein

wintergroene vegetatie

gewapende beplanting

klinkerverharding

halfverharding

trottoirtegels

projectgrens

parkeergarage ondergronds

stootplaten

heesters

boom op stam

boom meerstammig

bank

WKO bron
interferentie > 200m1

GRASVELD

GRASVELD TUIN- EN LANDSCHAPSARCHITECTEN

goilberdingerstraat 14A | postbus 426 | 4100 AK Culemborg
0345 515 221 | info@grasveld.com | www.grasveld.com

opdrachtgever
cpd project development

project
Watergeuskade Leiden

onderdeel
terreininrichting

datum
29-08-2025

wijzigingsdatum
-

papier
A3

schaal

projectnummer
1273-23CL

fase
VO

versie
1.9

bladnummer
VO

ontwerper
MG/AH

tekenaar
AH

maatvoering op basis van: bouwtekening

0 5 10 25 m

wintergroene beplanting tegen inschijning koplampen