


realiseren stiller wegdek

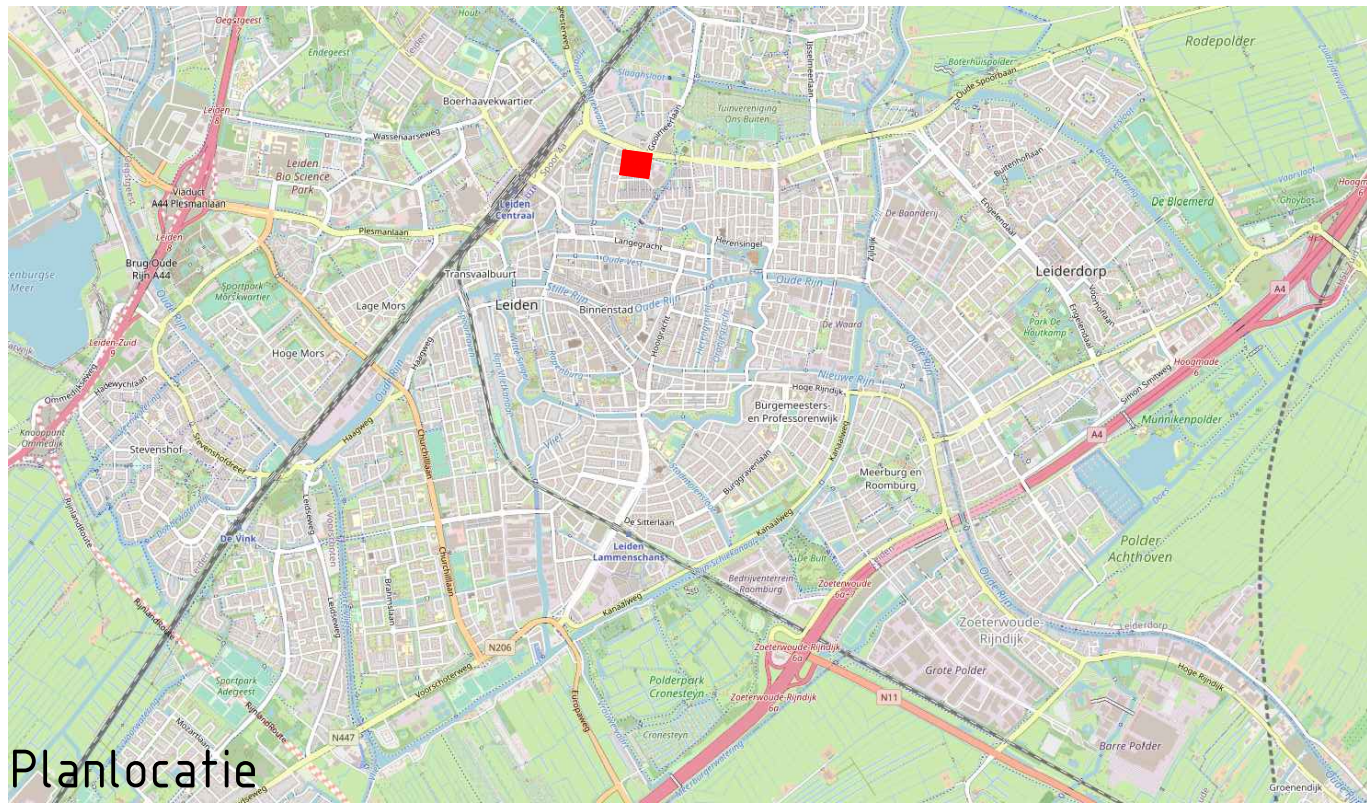

REAL ESTATE DEVELOPMENT COMPANY
PROJECT : Leiden, Willem de Zwijgerlaan 181 - LEAD
ONDERWERP : Overzicht geluidreducerende verharding



ruimtelijke informatie
ruimtelijke inrichting
ruimtelijk beheer

Veenendaal
tel. 0318 - 52 76 00
Elsel (Gld)
tel. 0481 - 37 17 00
<http://www.buroboot.nl>

Wijzigingen
Datum Get.

Tekeninggegevens
Documentsoort : Tekening
Datum : 13 november 2020
Tekenaar : jho
Gecontroleerd : ggm
Schaal : 1:200
Formaat : A0

Bestand : K18-0124-006
Blad : 07