




Vijf Meilaan 210 Leiden | De Premier

voorstel plaasting kunstwerken

houtrelief Wilfred Voet

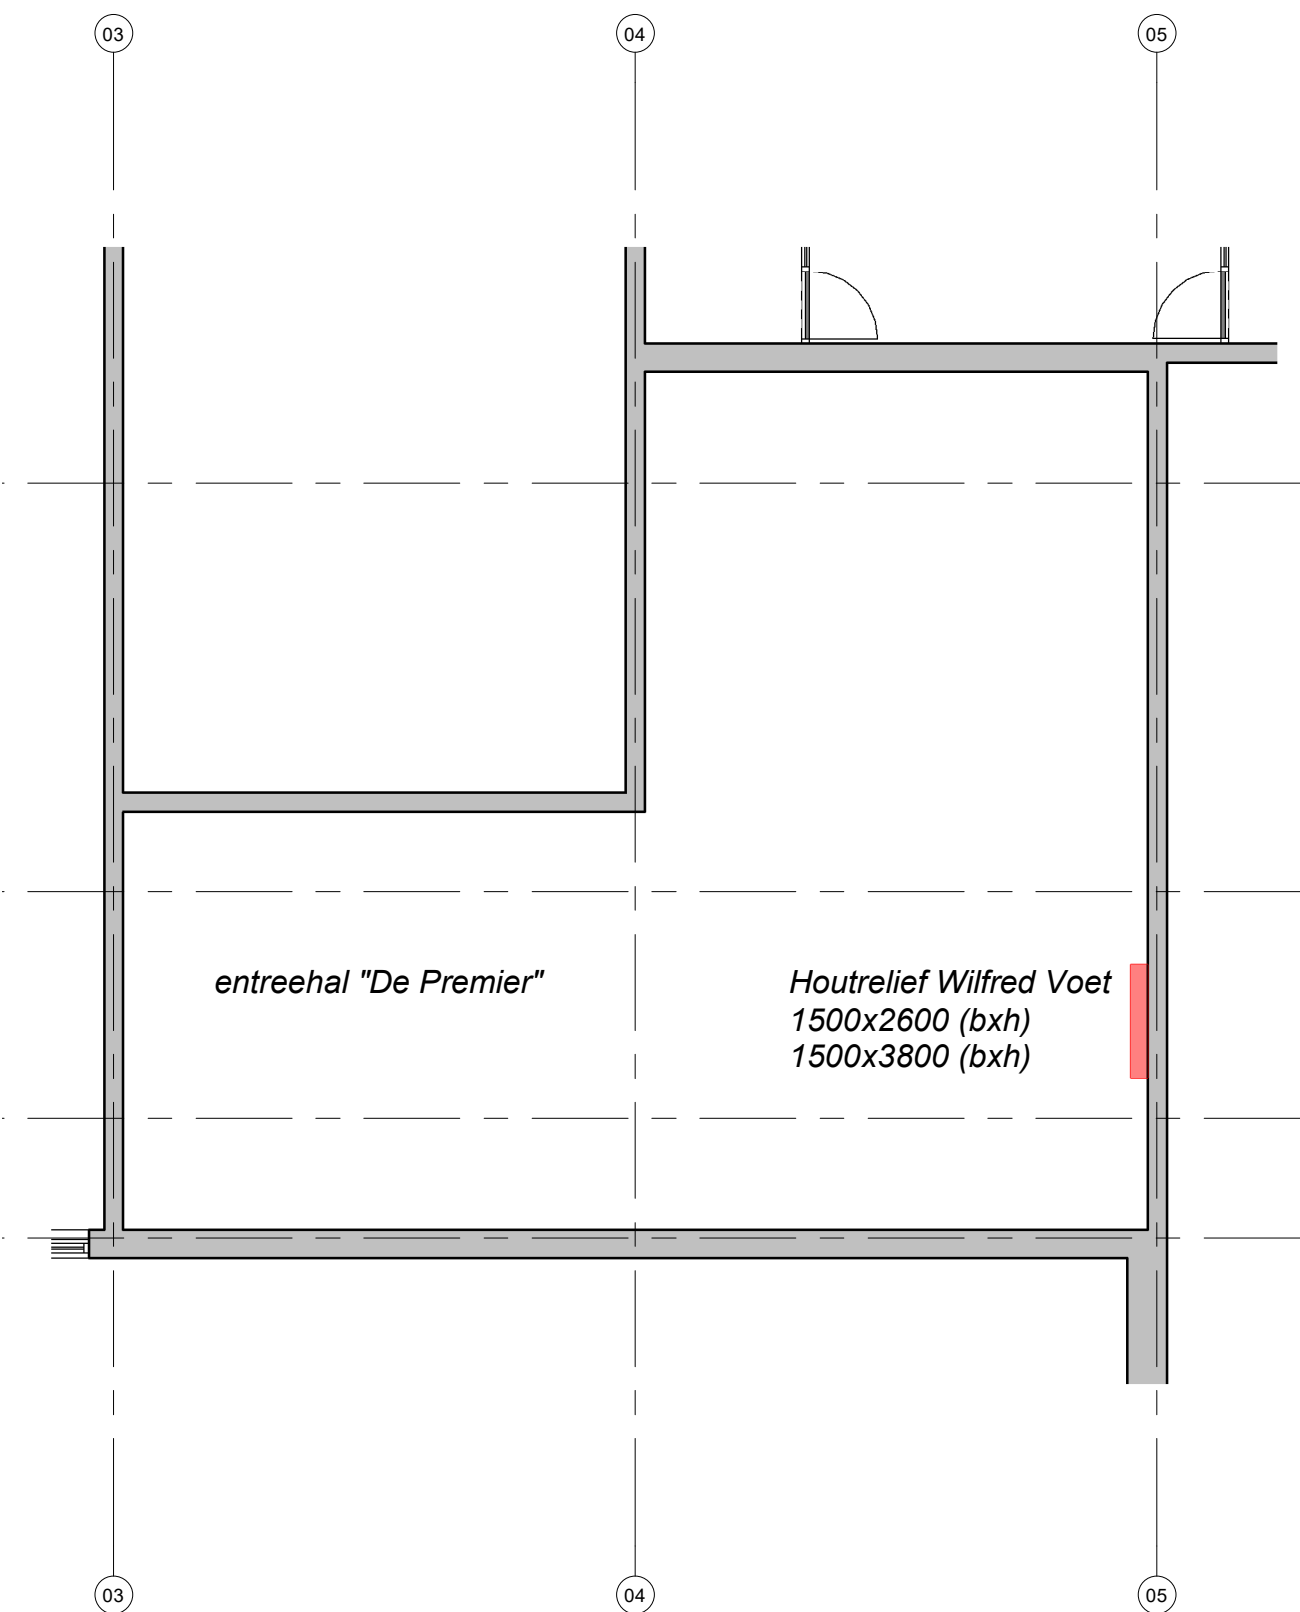

entreehal "De Premier"

1 : 100



houtrelief Wilfred Voet

omschrijving kunstwerk

In de aula van het bestaande schoolgebouw aan de Vijf Meilaan is een tweedelig intarasia van sloophout aanwezig van kunstenaar Wilfred Voet. De intrasia, deels op de begane grond en deels op de verdieping, bevindt zich aan de westkant van de bestaande aula, dichtbij de ramen. De delen worden door een galerij met een trappenhuis van elkaar gescheiden, maar vormen compositorisch een geheel. Beide delen zijn ca. 1,5m breed, het onderste deel is 2,6m hoog en het bovenste deel is 3,8m hoog

voorstel plaatsing nieuwbouw

Het houtrelief van Voet komt het best tot zijn recht in de nieuwe dubbelhoge entreehal van de woontoren. Door de aanwezige hoogte kan het kunstwerk boven elkaar worden geplaatst tegen de wand loodrecht op de gevel. De positie is dan vergelijkbaar met de huidige plaatsing.

sgraffitto Lex Horn



sgraffitto Lex Horn

omschrijving kunstwerk

Dit driedelig kunstwerk bevond zich als een wandschildering oorspronkelijk in de aula van het Biochemisch Laboratorium Clusius. Deze delen zijn uit de achterliggende wand gezaagd en opgeslagen. De totale hoogte van de drie delen is ca. 10 meter, de breedte is ca. 4m. De delen moeten als een afbeelding worden gelezen en staan boven elkaar.

voorstel plaatsing nieuwbouw

Een representatieve binnenruimte voor de drie delen boven elkaar en waarbij het kunstwerk in zijn geheel kan worden gezien, is niet aanwezig in het nieuwe woongebouw. De enige mogelijk voor plaatsing is aan de buitenzijde aan de gevel. De kopgevel van het schijfvormig deel van het basement is dan beste mogelijkheid. Deze gevel heeft geen ramen en is duidelijk zichtbaar vanaf de Churchillaan. Rondom het kunstwerk is een groene gevel bedacht, waardoor het kunstwerk rondom in het groen komt.





Rogier van der Weydestraat 8E
1817 MJ Alkmaar

Postbus 1121
1810 KC Alkmaar

Telefoon: 072 - 303 1200

info@bbhd.nl
www.bbhd.nl