


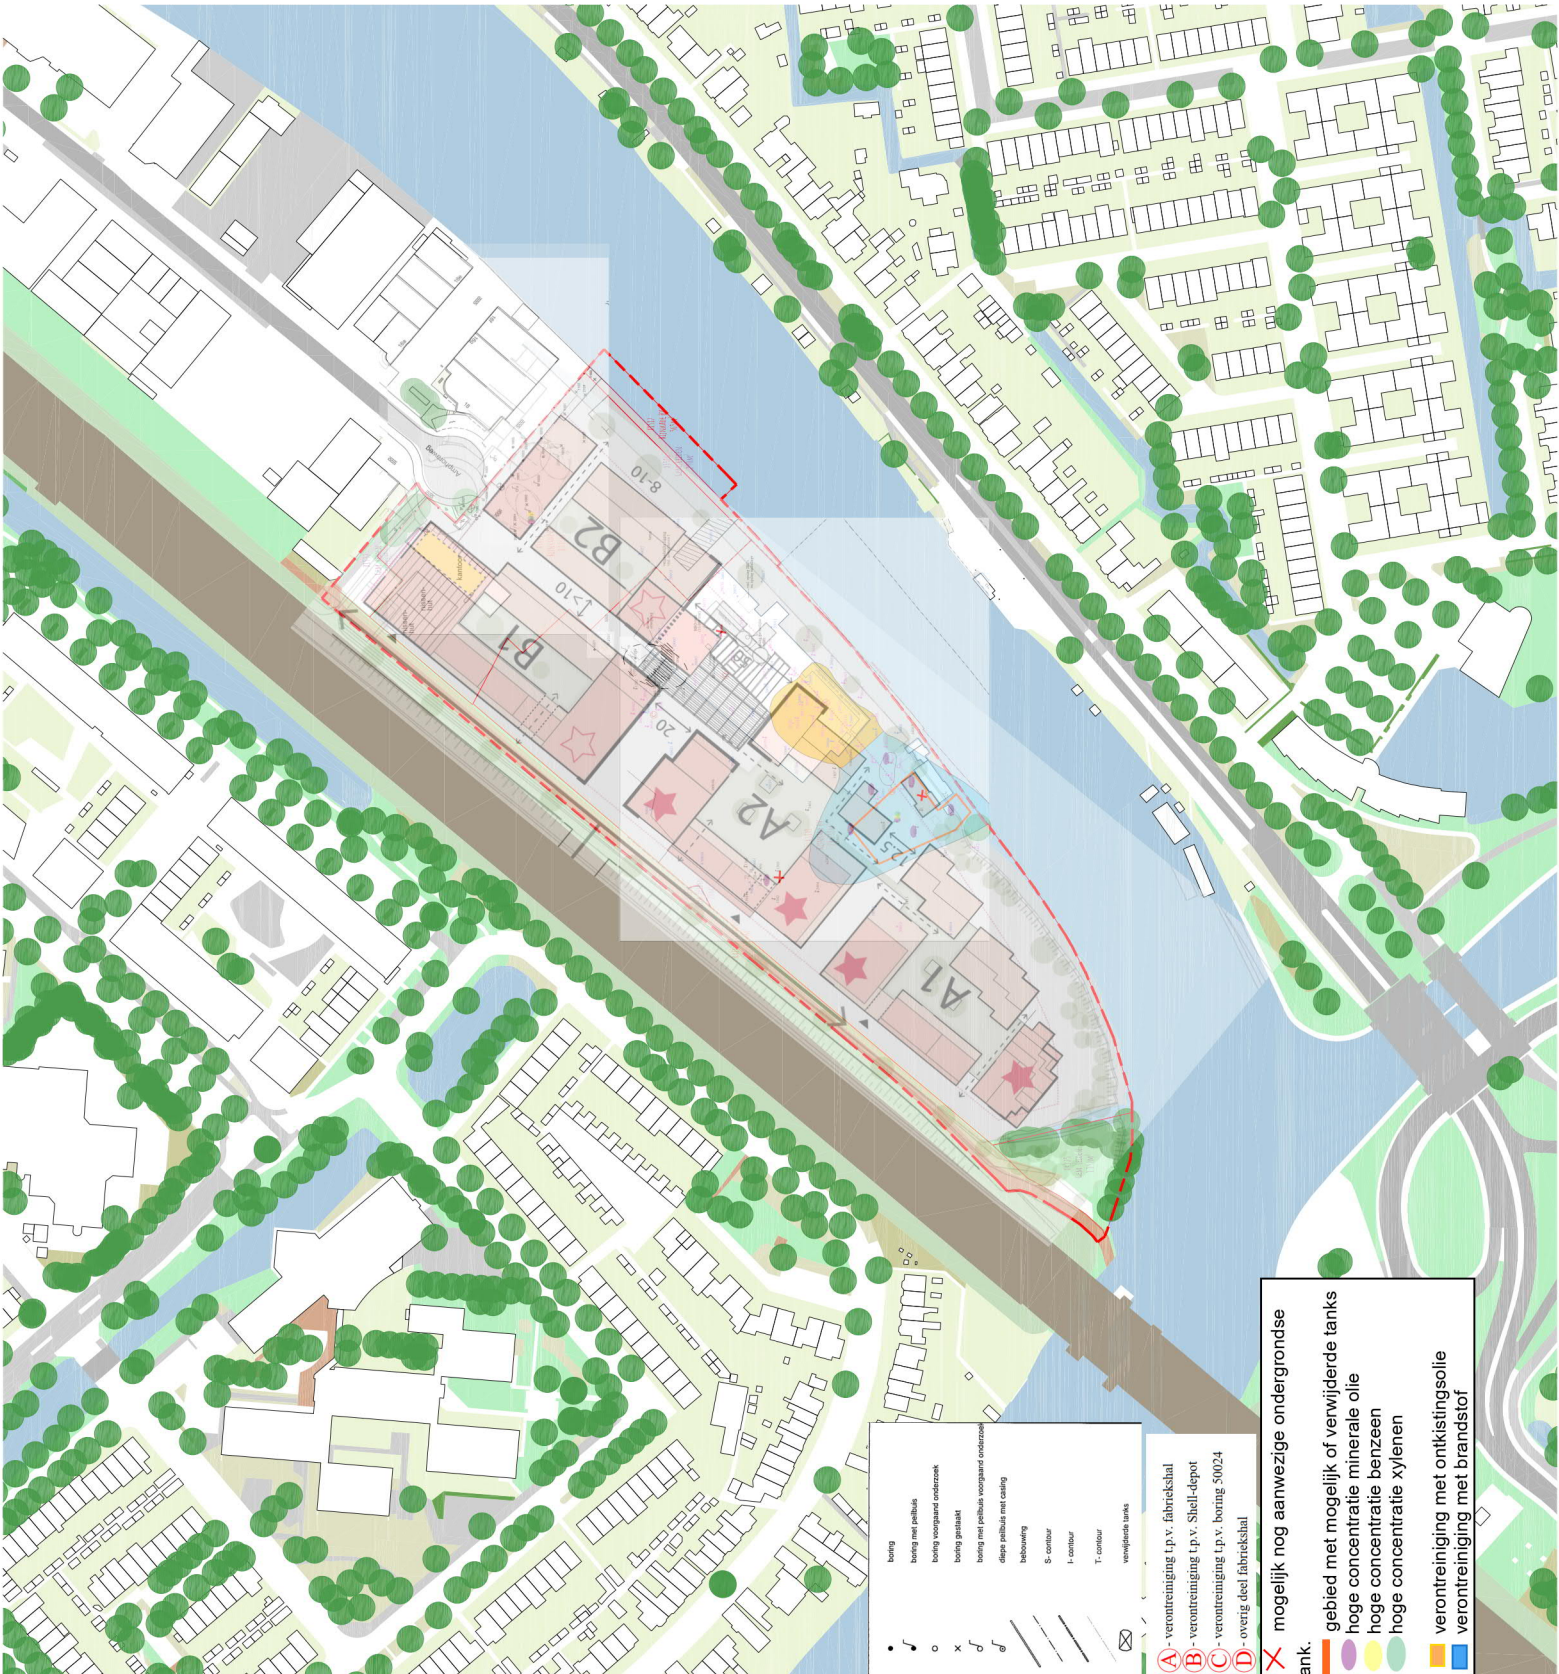

project Weminkterrein - Amphoraweg
plaats LEIDEN
tekening Bestaande situatie - eigendommen
referentie
schaal
formaat
datum
getekend JKR
versie 1.0

Bodem-plangebied-explosievenkaart
d.d. 01-11-21

ABB Ontwikkeling B.V.
Molendijk 160
3380 AB SLEEDRECHT
Postbus 88
t. 0184-495 495 / e. www.abbonwikkeling.nl

- borings
- borings met perils
- borings voorgepland onderzoek
- borings gestakt
- borings met perils voorgepland onderzoek
- andere perils met casing
- bevoeding
- S - contour
- I - contour
- T - contour
- voorgepland tanks

- A - verontreiniging t.p.v. fabrieksschal
- B - verontreiniging t.p.v. Shell-depot
- C - verontreiniging t.p.v. boring 50024
- D - overig deel fabrieksschal

- X mogelijk nog aanwezige ondergrondse tank.
- gebied met mogelijk of verwijderde tanks
- hoge concentratie minerale olie
- hoge concentratie benzeen
- hoge concentratie xyleen
- verontreiniging met ontstingsolie
- verontreiniging met brandstof