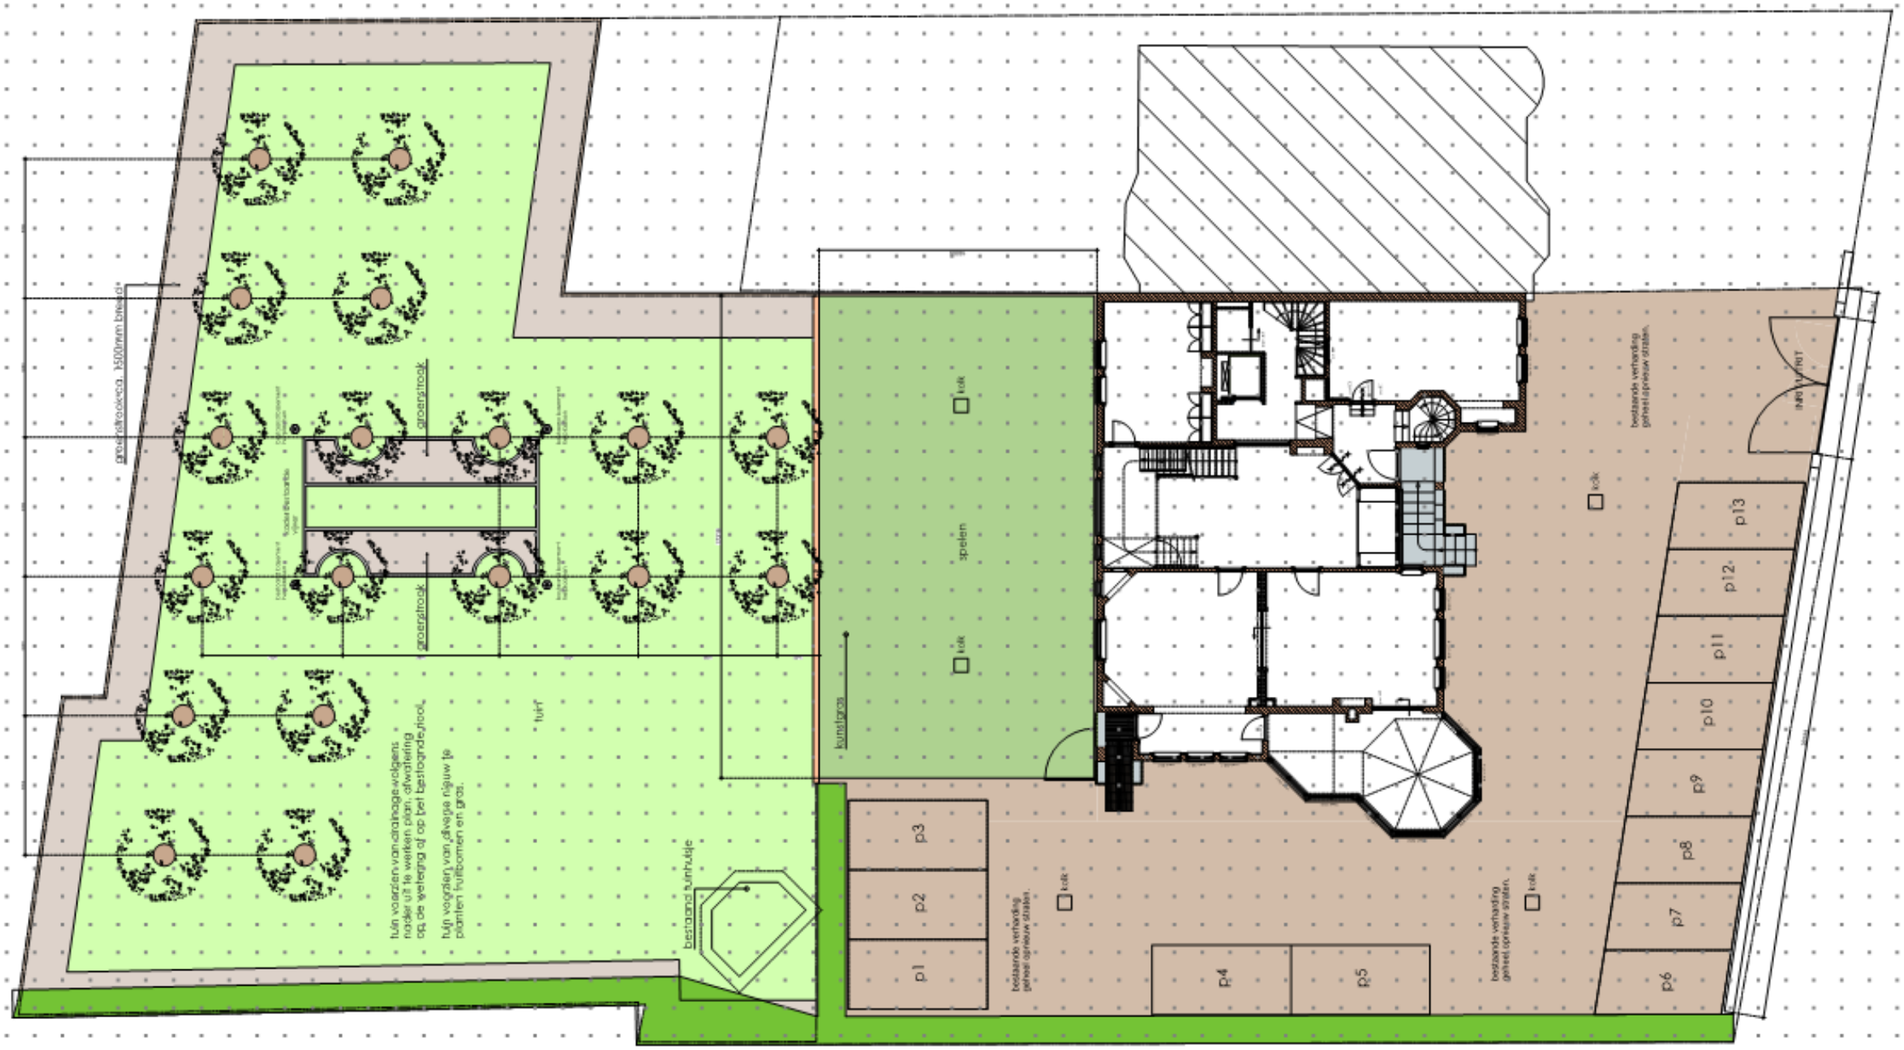

alle maten onderling en in het werk te controleren.

Labordus
Partner in Bouwen

Prof. Westerdijk 69
2253 PC Voorschoten
T: 071 561 22 760
E: info@labordus-pb.nl
W: www.labordus-pb.nl

project:	DC KBTT Rijnsburgerweg 151 te Leiden.
tekeningtitel:	Ontwerp/Raad Extra Ruimte Bij Kum. Teddy Kids.
onderwerp:	Rijnzicht gezond opvoeden.

Projectnr.	L12.060.000	schaal:	1:100
tekening:	BA100	gekleurd:	nee
Datum:	15-10-2013	formaat:	A1

L12.060.000
BA100

gewijzigd d: ——
gewijzigd c: ——
gewijzigd b: ——
gewijzigd a: 12-11-2013

h/b = 594 / 841 10.55m2