-166,2 m²

-978,5 m²

-58,2 m²

-1122,9 m²

-365,9 m²

Groen- en waterbalans bestaande situatie Bètaplein

Getekend: T. Barkhuis | Datum: 03-03-2014

Gemeente Leiden
Afdeling Realisatie (RIO)
Stationsplein 107
Postbus 9100, 2300 PC Leiden

Leiden

Formaat A3

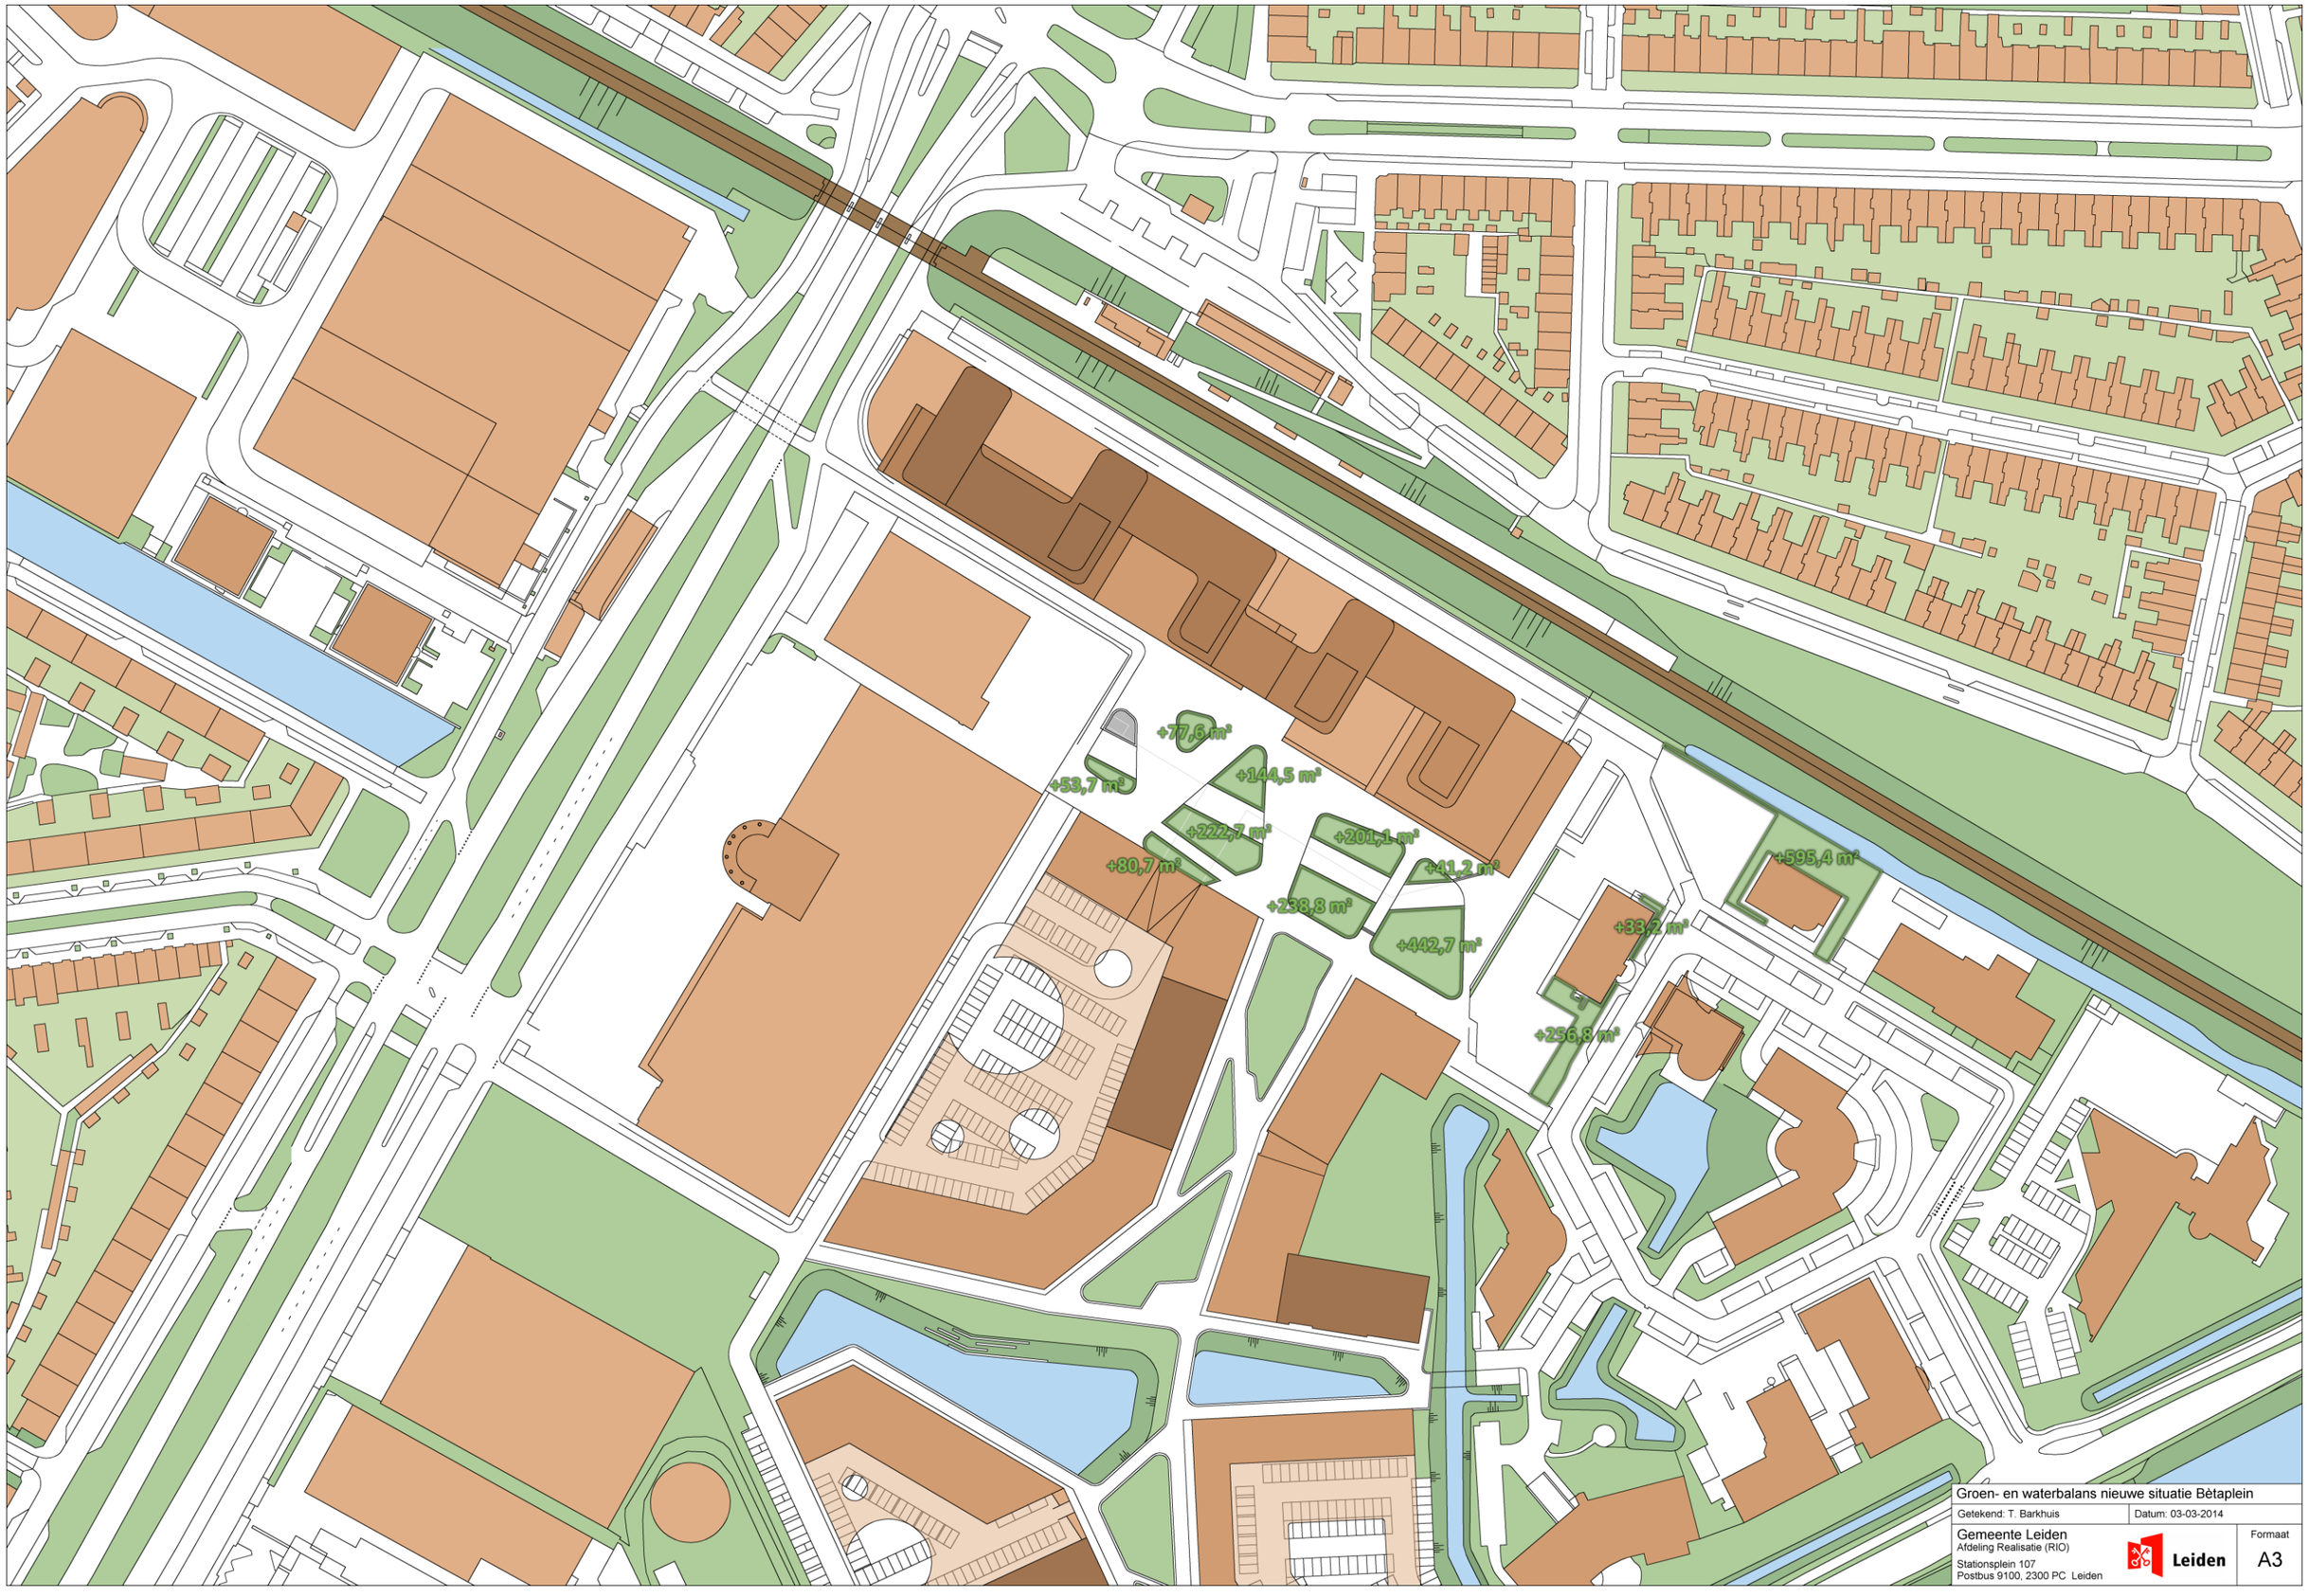

Groen- en waterbalans nieuwe situatie Bètaplein

Getekend: T. Barkhuis | Datum: 03-03-2014

Gemeente Leiden
Afdeling Realisatie (RIO)
Stationsplein 107
Postbus 9100, 2300 PC Leiden

Leiden

Formaat A3