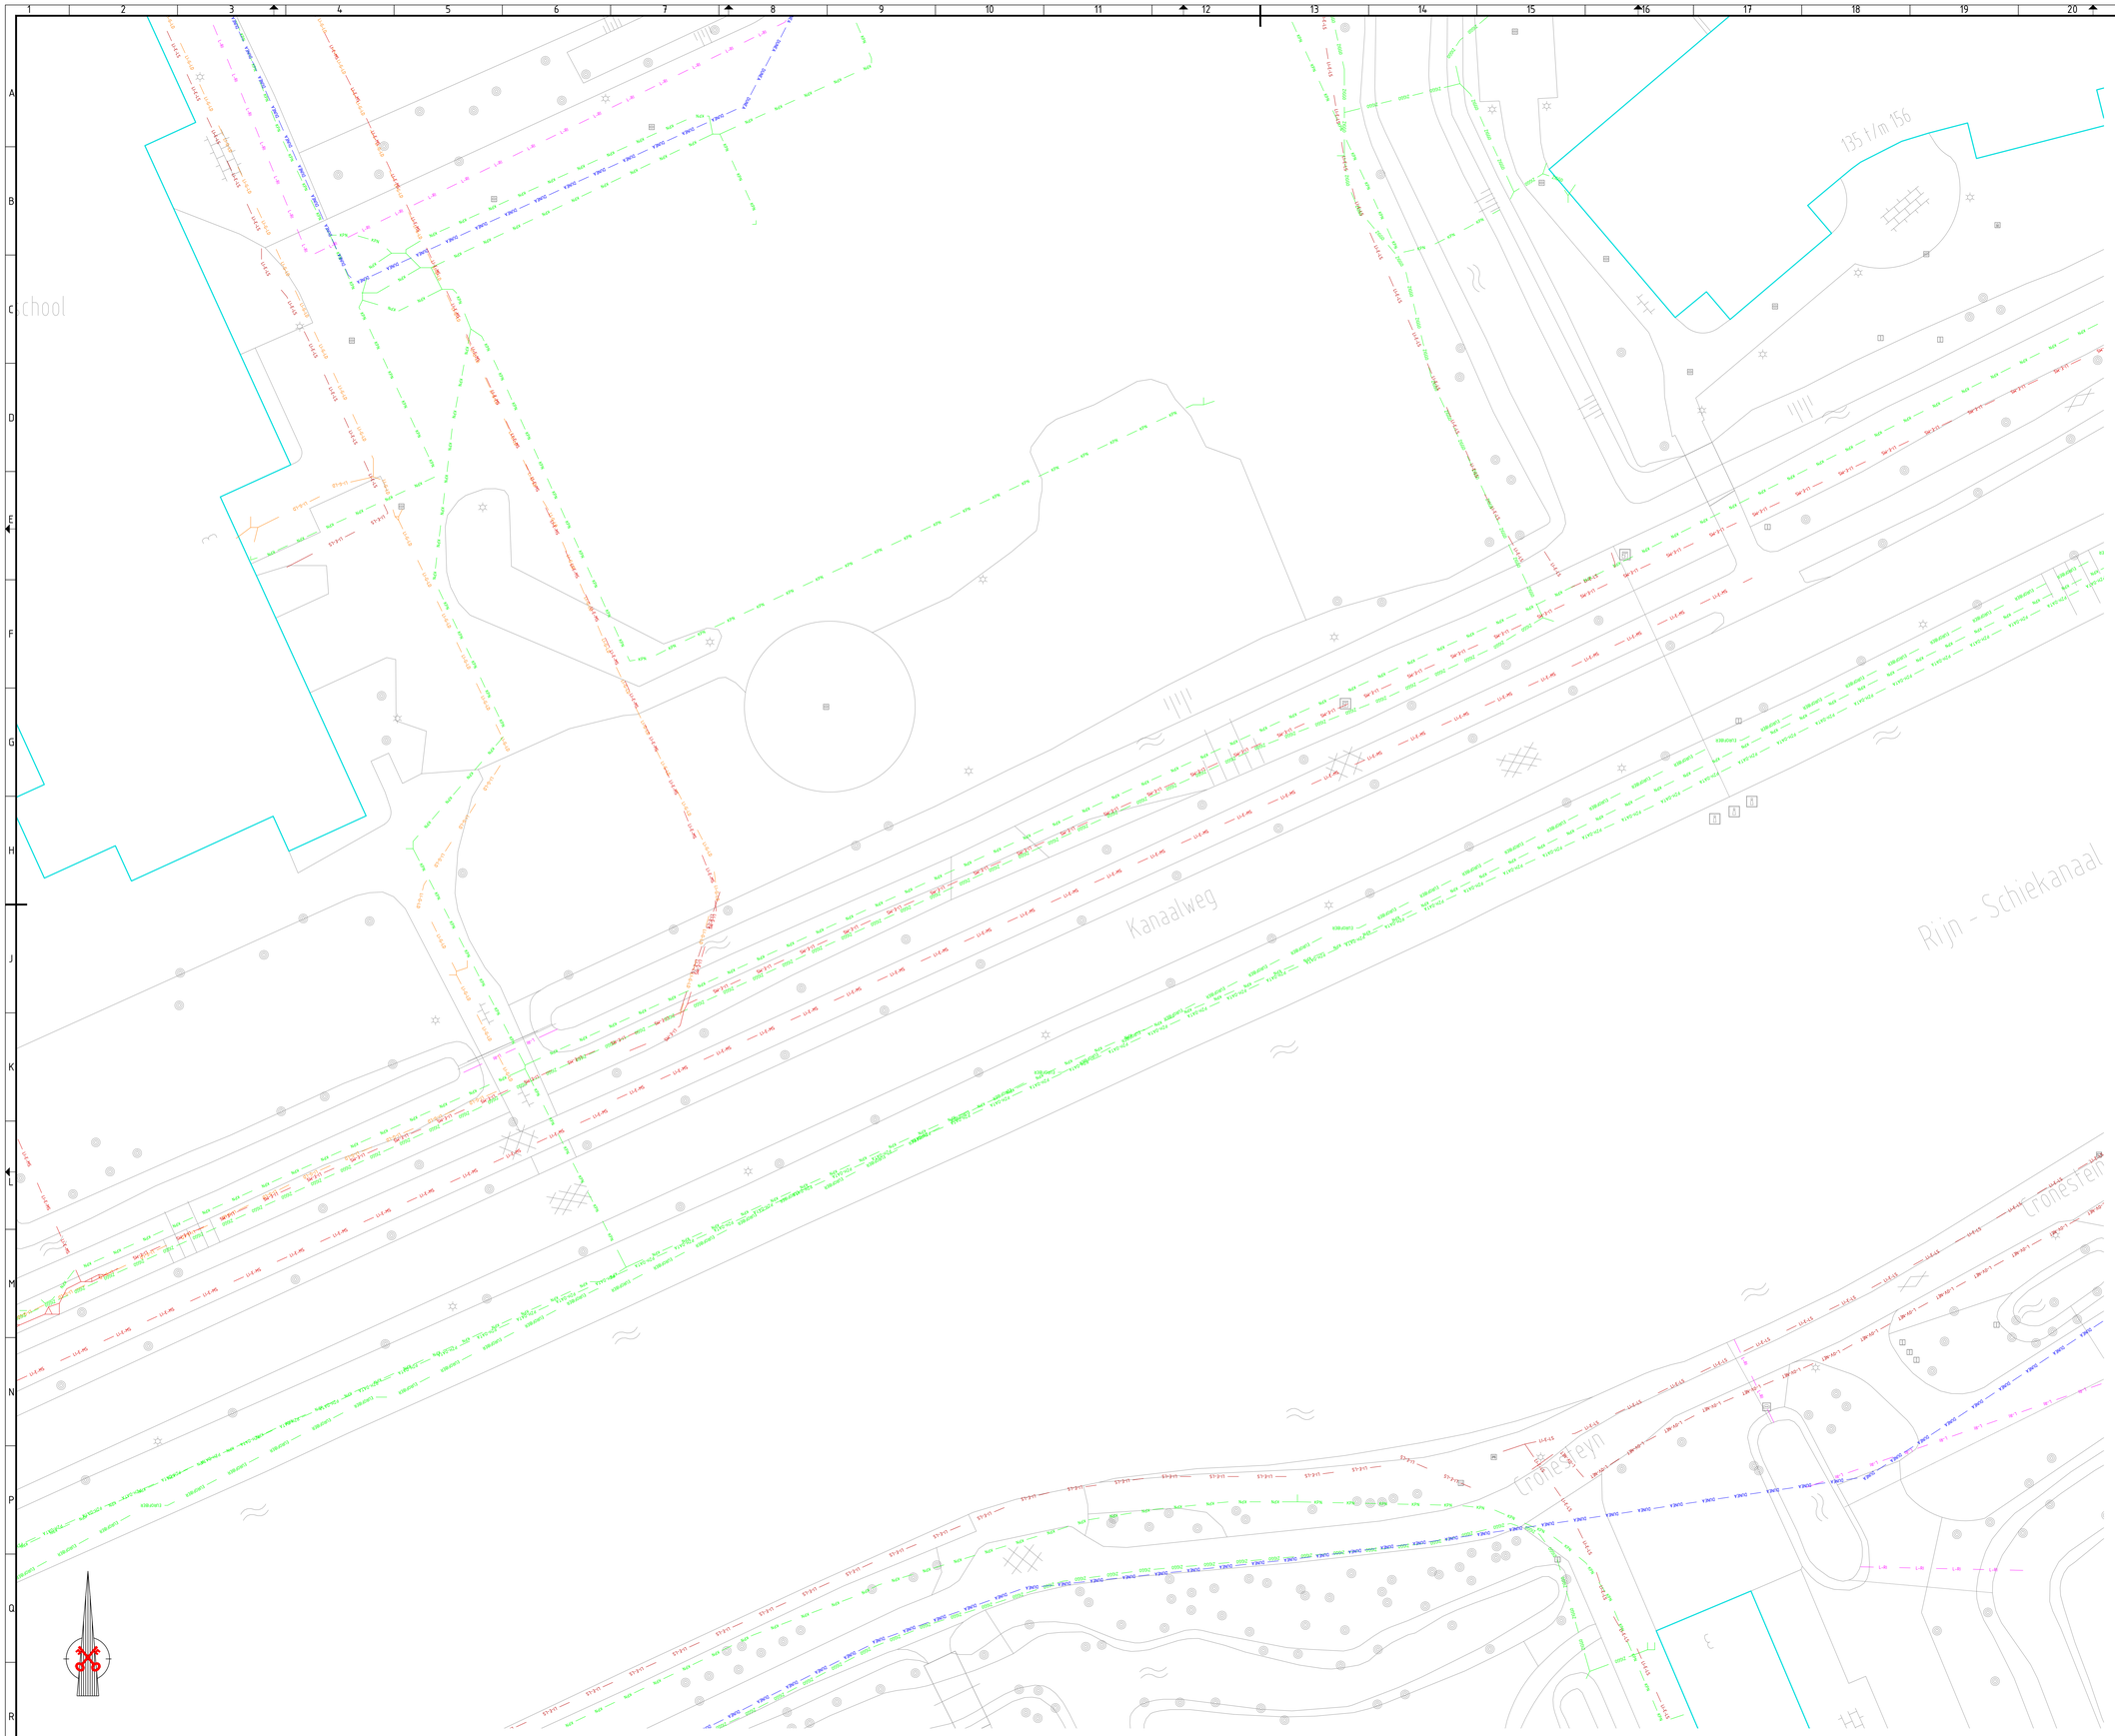

LEGENDA

BESTAANDE SITUATIE

- KANT VERHARDING
- 18 — GEVELLIJN BEBOUWING MET HUISNR.
- HEKWERK
- MUUR
- LICHTMAST / WANDARMATUUR
- BESTAANDE C.Q. TE HANDHAVEN BOOM
- RIOOL MET RIOOLPUT
- TROTTOIR / STRAATKOLK
- ONDERZOEKSGEBIED
- P — PERCEEL GRENS
- LDN01 04576 — PERCEELNUMMER
- S — SECTIE GRENS
- NIEUWE

DE AANGEGEVEN LOCATIE VAN DE KABELS EN LEIDINGEN IS SLECHTS INDICATIEF. DE GEMEENTE LEIDEN AANVAARDT GEEN AANSPRAKELIJKHEID VOOR DE SCHADE DIE HET GEVOLG IS VAN HET GEBRUIK VAN DEZE TEKENING.

BESTAANDE SITUATIE

- AL-DATA — DATA ALLIANDER
- BTN — DATA BT NEDERLAND
- EUROFIBER — DATA EUROFIBER
- KPN — KPN DATAKABELS
- LI-DATA — DATA LIANDER
- PRORAIL — DATA PRORAIL
- REGGEFIBER — DATA REGGEFIBER / OPERATOR
- SLIB-NKM — DATA SLIB / NKM
- TELE-2 — DATA TELE 2
- PZH-DATA — DATA PROVINCIE ZUID HOLLAND
- ZIGGO — DATA ZIGGO
- L-OV-NET — LEIDEN OV KABELNET
- LI-E-LS — LIANDER LAAGSPANNING
- LI-E-MS — LIANDER MIDDENSPANNING
- PRORAIL-MS — PRORAIL MIDDENSPANNING
- LI-G-HD — LIANDER GAS HOGE DRUK 8BAR)
- LI-G-LD — LIANDER GAS LAGE DRUK 30MBAR)
- PRORAIL-G — PRORAIL OVERIG
- DUNEA — DUNEA WATERLEIDING
- L-RI — GEM LEIDEN RIOOL

SITUATIE BESTAANDE KABELS EN LEIDINGEN

SCHAAL 1:200

Project: AANSLUITING KANAALWEG						
Onderwerp: SITUATIE BESTAANDE KABELS EN LEIDINGEN						
Getekend door: R. SPEK	Gecontroleerd door: n.v.t.	Blad: 1	Aantal: 1	Documentsoort: Tekening	Documentstatus: DEFINITIEF	Projectnummer: n.v.t.
Datum uitgifte: 11-03-2014	Gezien door: ir. M. Romijn	Schaal: 1:200	Formaat: A0			Bestekkummer: n.v.t.
Gemeente Leiden, Projectbureau Team Stadsingenieurs — Leiden — Stationsplein 107, Postbus 9100, 2300 PC Leiden, Tel. 071-5160801 / Fax 071-5160899						Tekeningnummer: IB 14306