


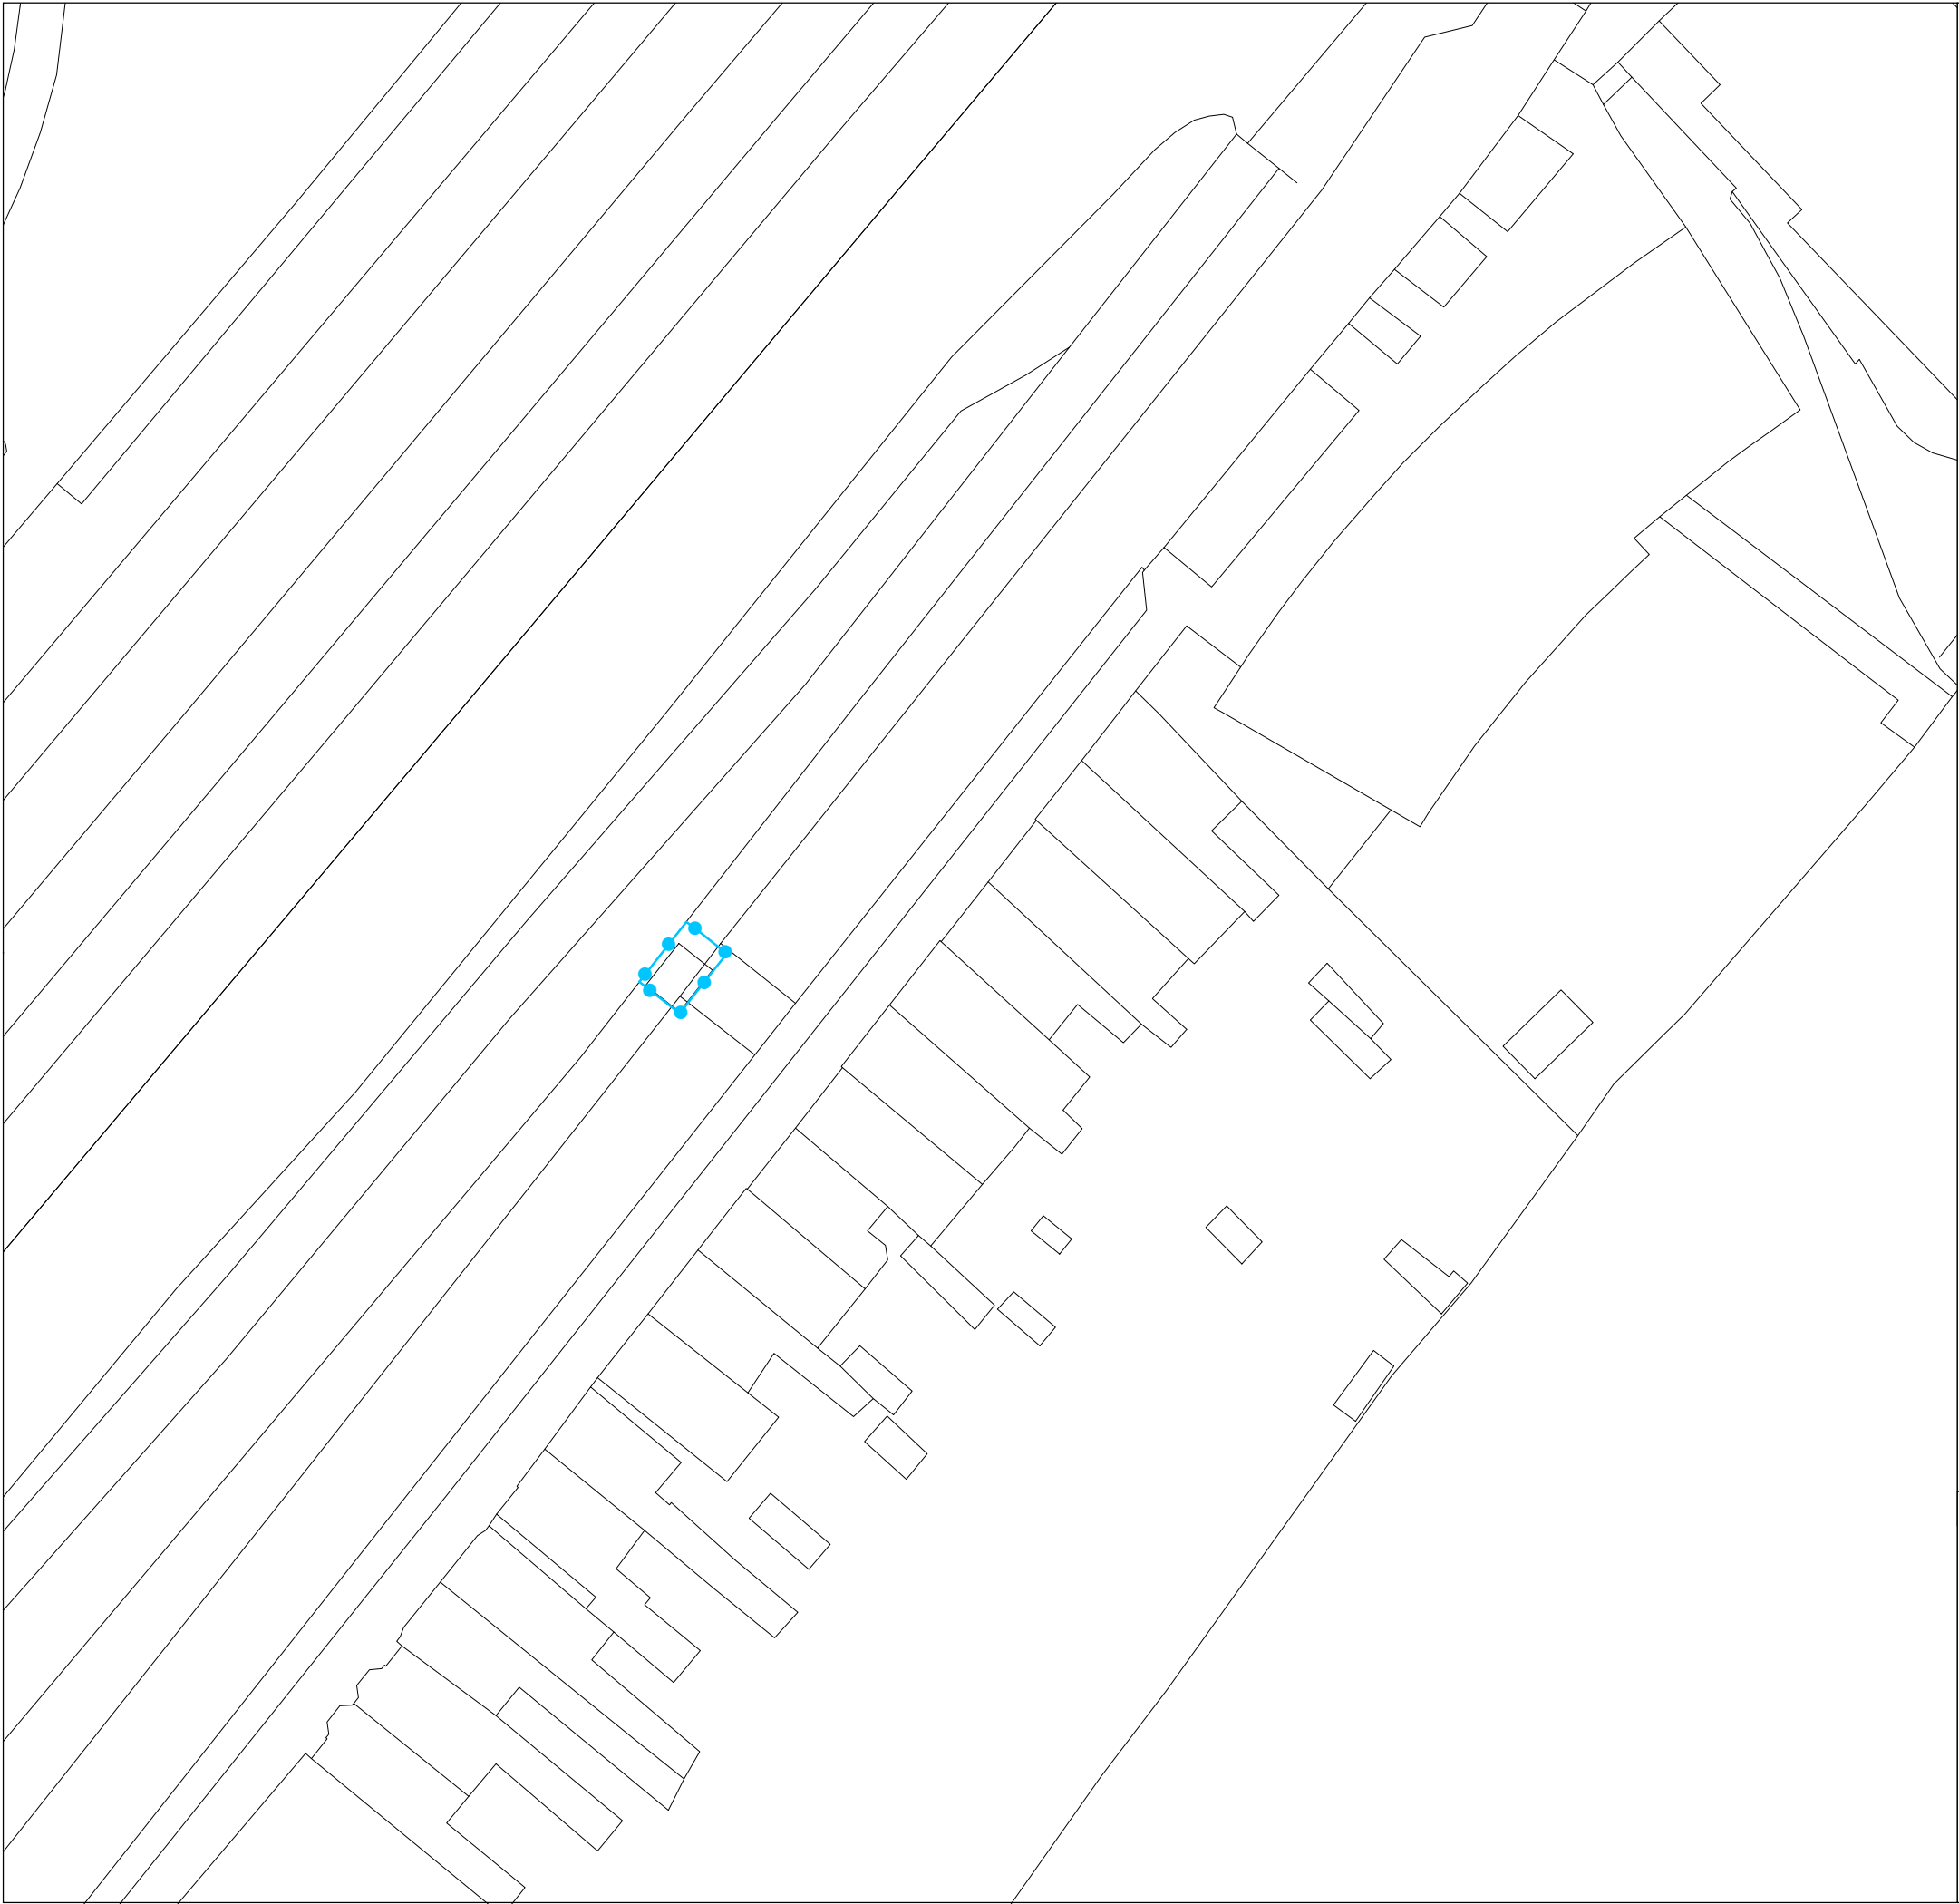

LEGENDA

PLANGEBIED



grens van de omgevingsvergunning

VERKLARING



GBK, mei 2015



Omgevingsvergunning

Fietsenberging t.o. Morsweg 204

Status	IDN.IMRO		
ontwerp	NL.IMRO.0546.OV00076-0201		
Datum	Schaal	Formaat	Bladnr
06-05-2014	1:500	A3	1 van 1