


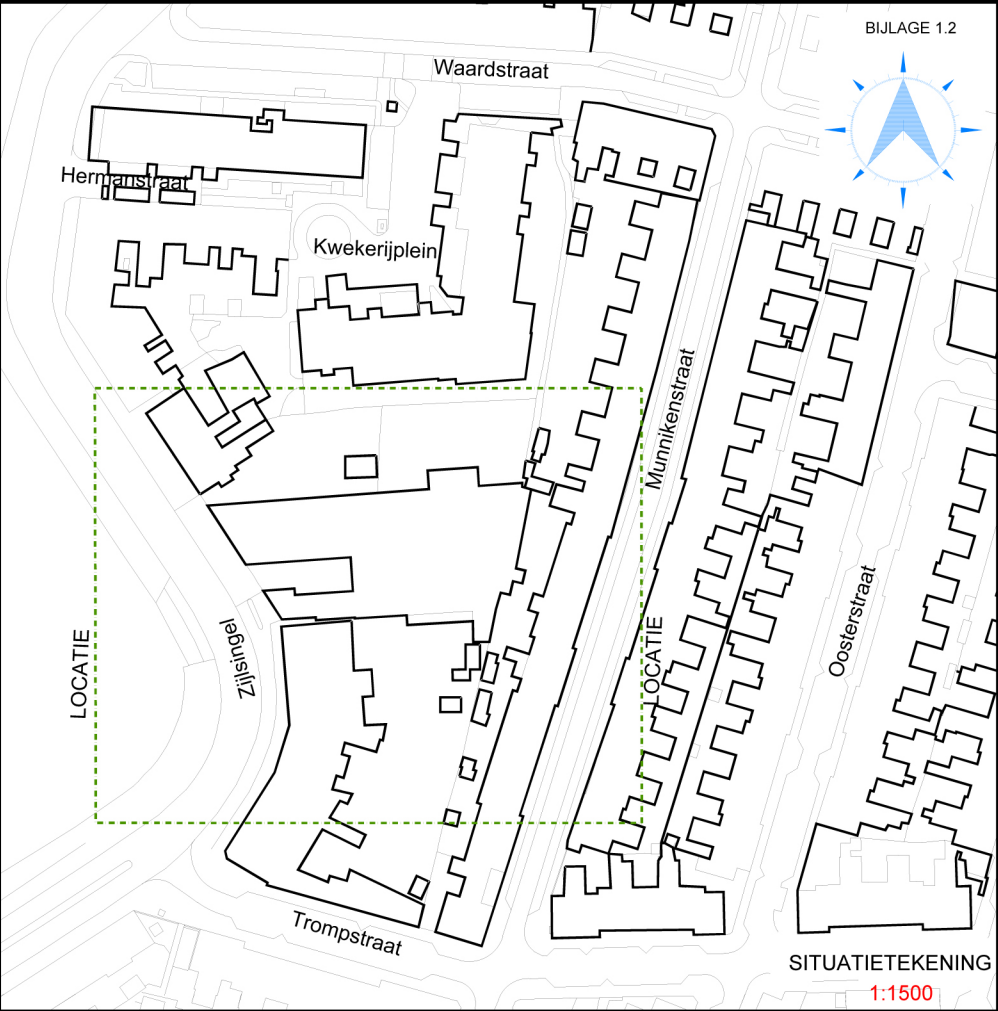



LEGENDA

- boring met peilbuis 1 t/m 8 filter 4 - 5 m-mv
- boring met peilbuis 9 t/m 16 filter 1,5 - 2,5 m-mv
- voormalige petroleum - opslag
- ondergrondse brandstoftank
- bovengrondse brandstoftank
- gebied deelsanering



REV.	DATUM	NAAM	OMSCHRIJVING	GOED GEK.
0	07.04.15	HNA	SITUATIETEKENING	
 NOORDWIJK (Hoofdkantoor) 's-gravendijkseweg 37 Postbus 126 2200 AC Noordwijk TEL: 071 - 402 85 86 FAX: 071 - 4035524 EMAIL: INFO@IDDS.NL www.idds.nl milieu				SCHAAL: 1:400 / 1:1500 FORMAAT: A3
OMSCHRIJVING ZIJLSINGEL 36 EN OMGEVING TE LEIDEN				
PROJECT NR. 1502H033/JKE				

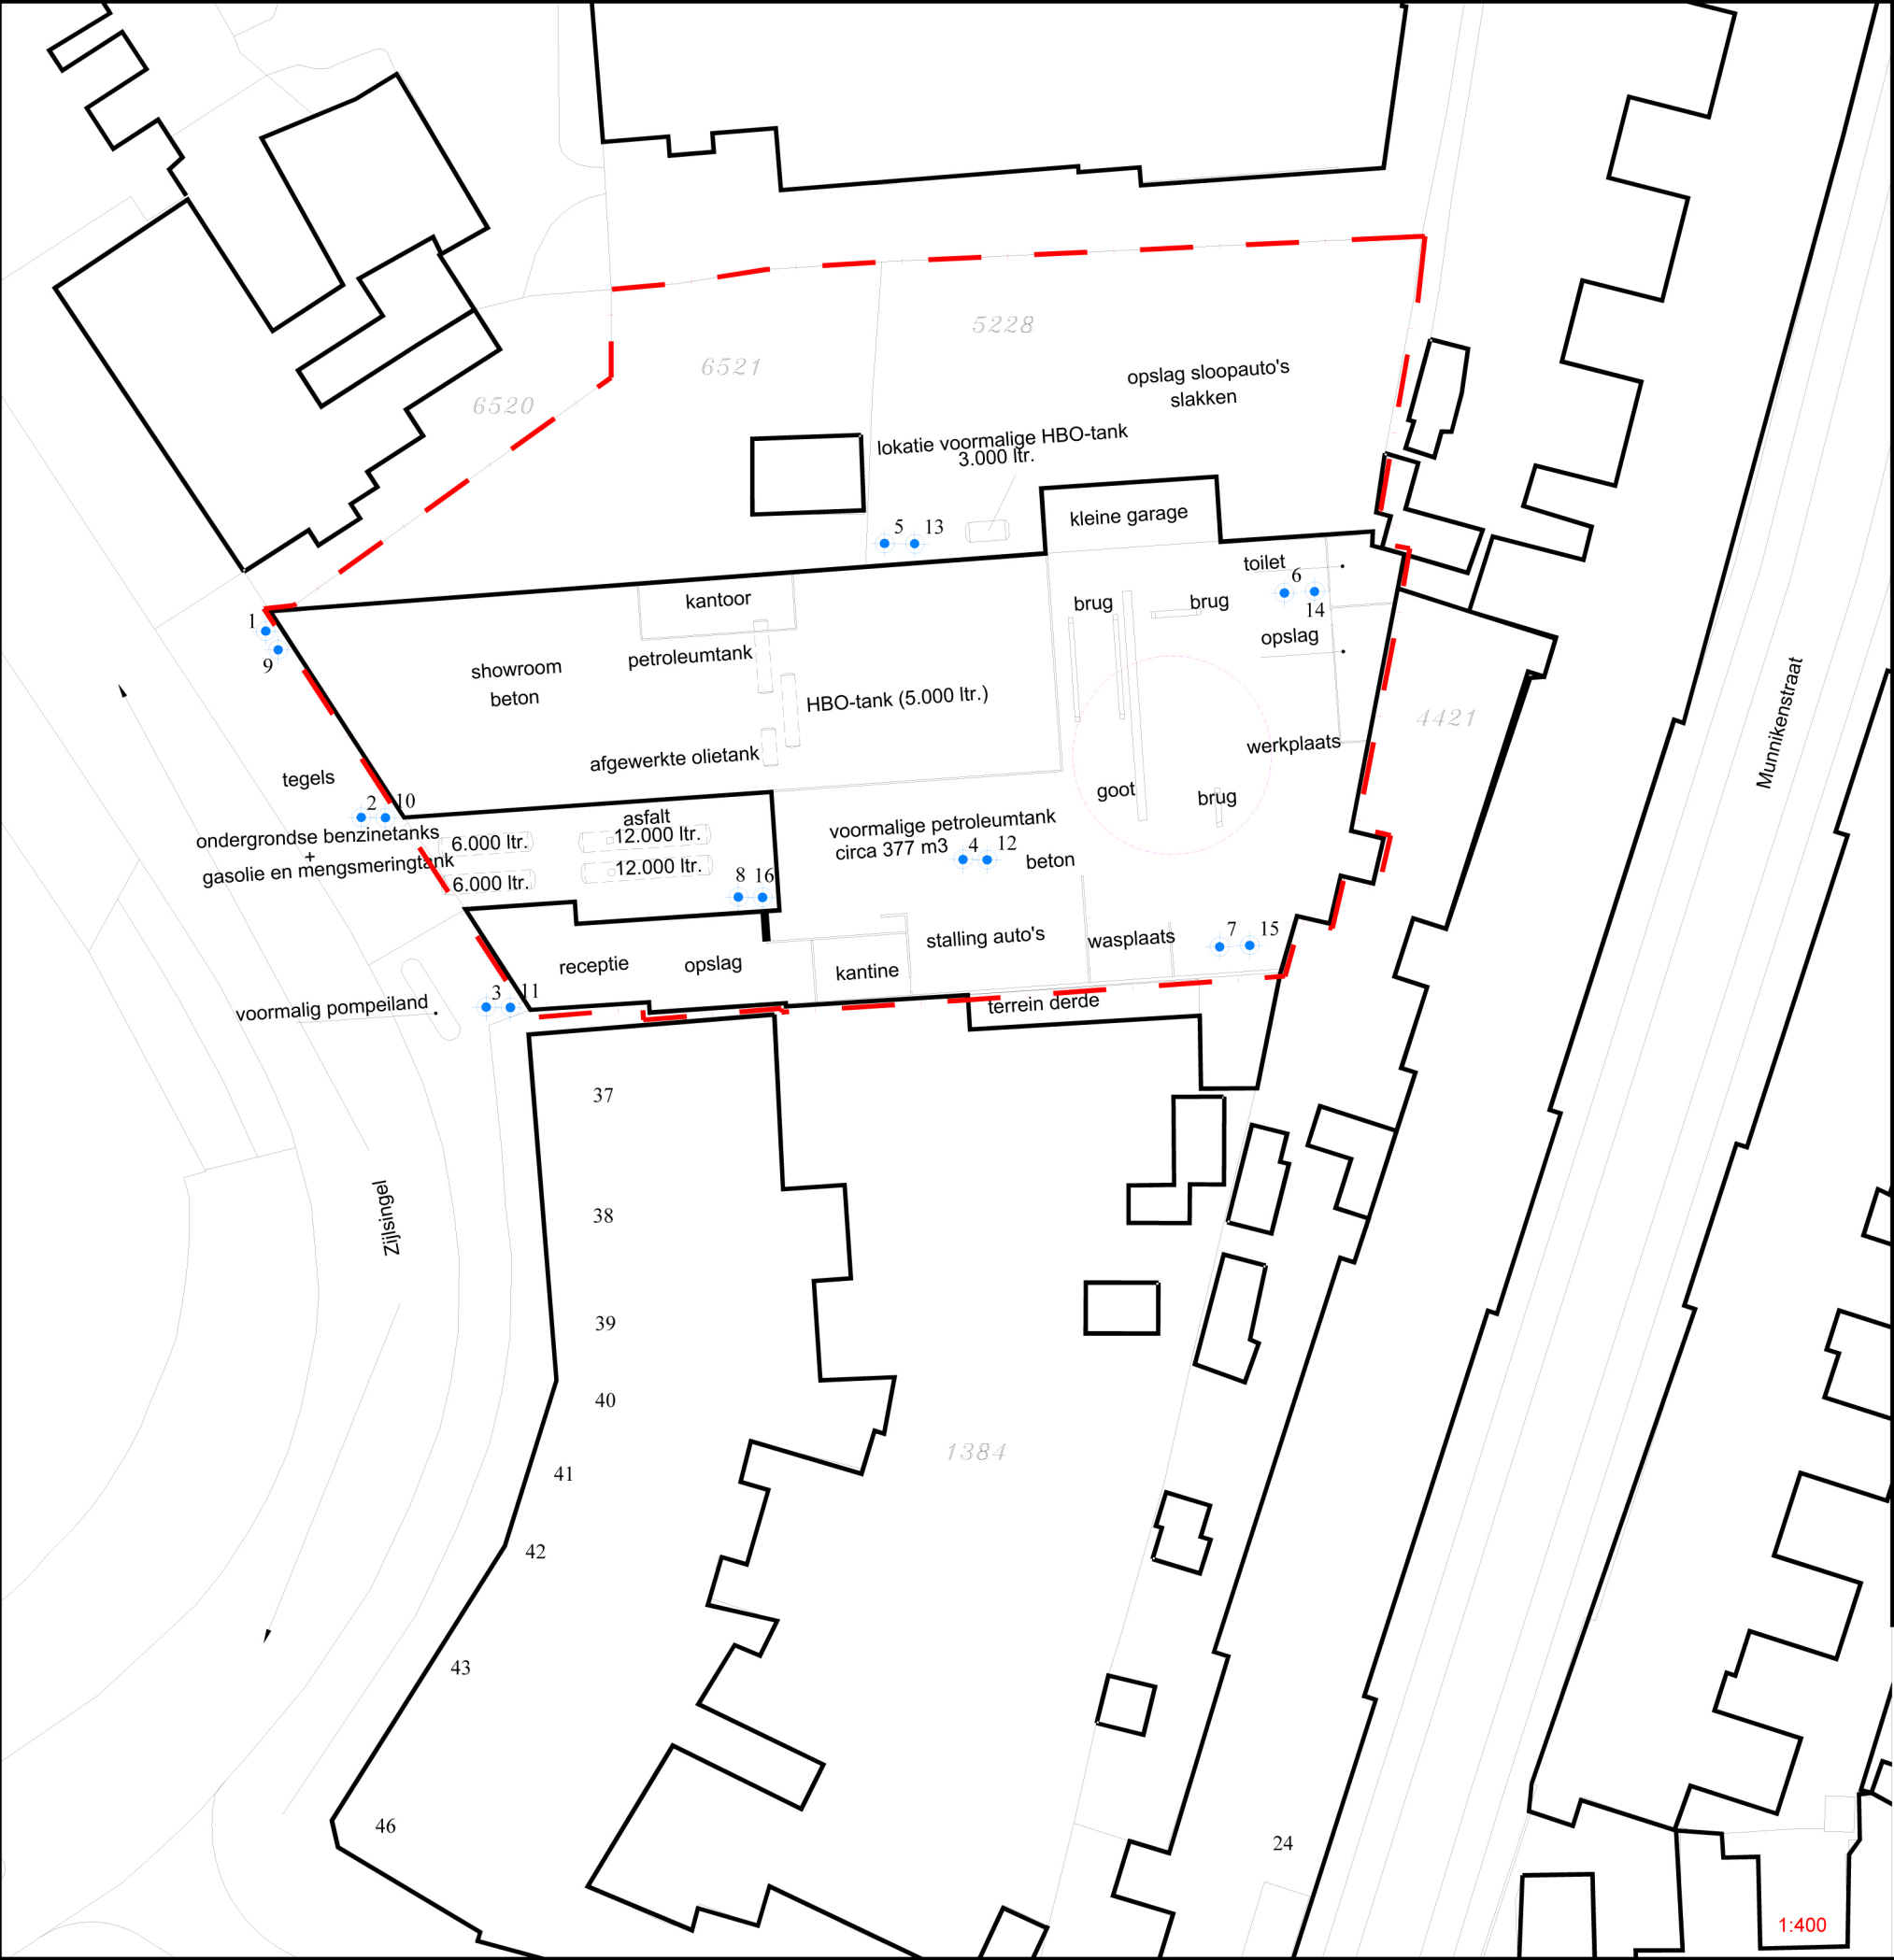

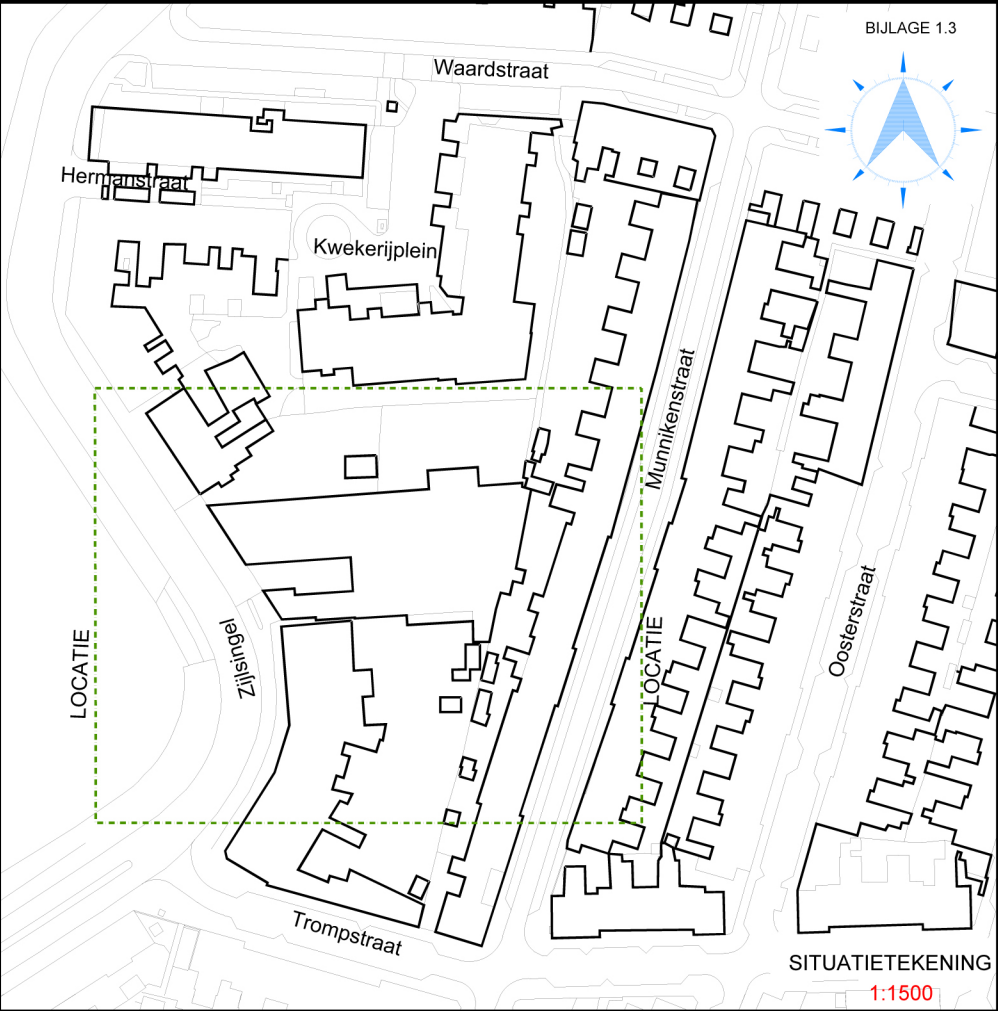

SITUATIETEKENING


1:1500

LEGENDA


- ontgravingscontour
- talud
- ontgravingsdiepte in m-mv
- ondergrondse brandstoftank
- bovengrondse brandstoftank
- gebied deelsanering



REV.	DATUM	NAAM	OMSCHRIJVING	GOED GEK.
0	10.04.15	HNA	ONTGRAVINGSPLAN	
 NOORDWIJK (Hoofdkantoor) 's-gravendijkseweg 37 Postbus 126 2200 AC Noordwijk TEL: 071 - 402 85 86 FAX: 071 - 4035524 EMAIL: INFO@IDDS.NL www.idds.nl milieu				SCHAAL: 1:400 / 1:1500 FORMAAT: A3
OMSCHRIJVING ZIJLSINGEL 36 EN OMGEVING TE LEIDEN				
PROJECT NR. 1502H033/JKE				

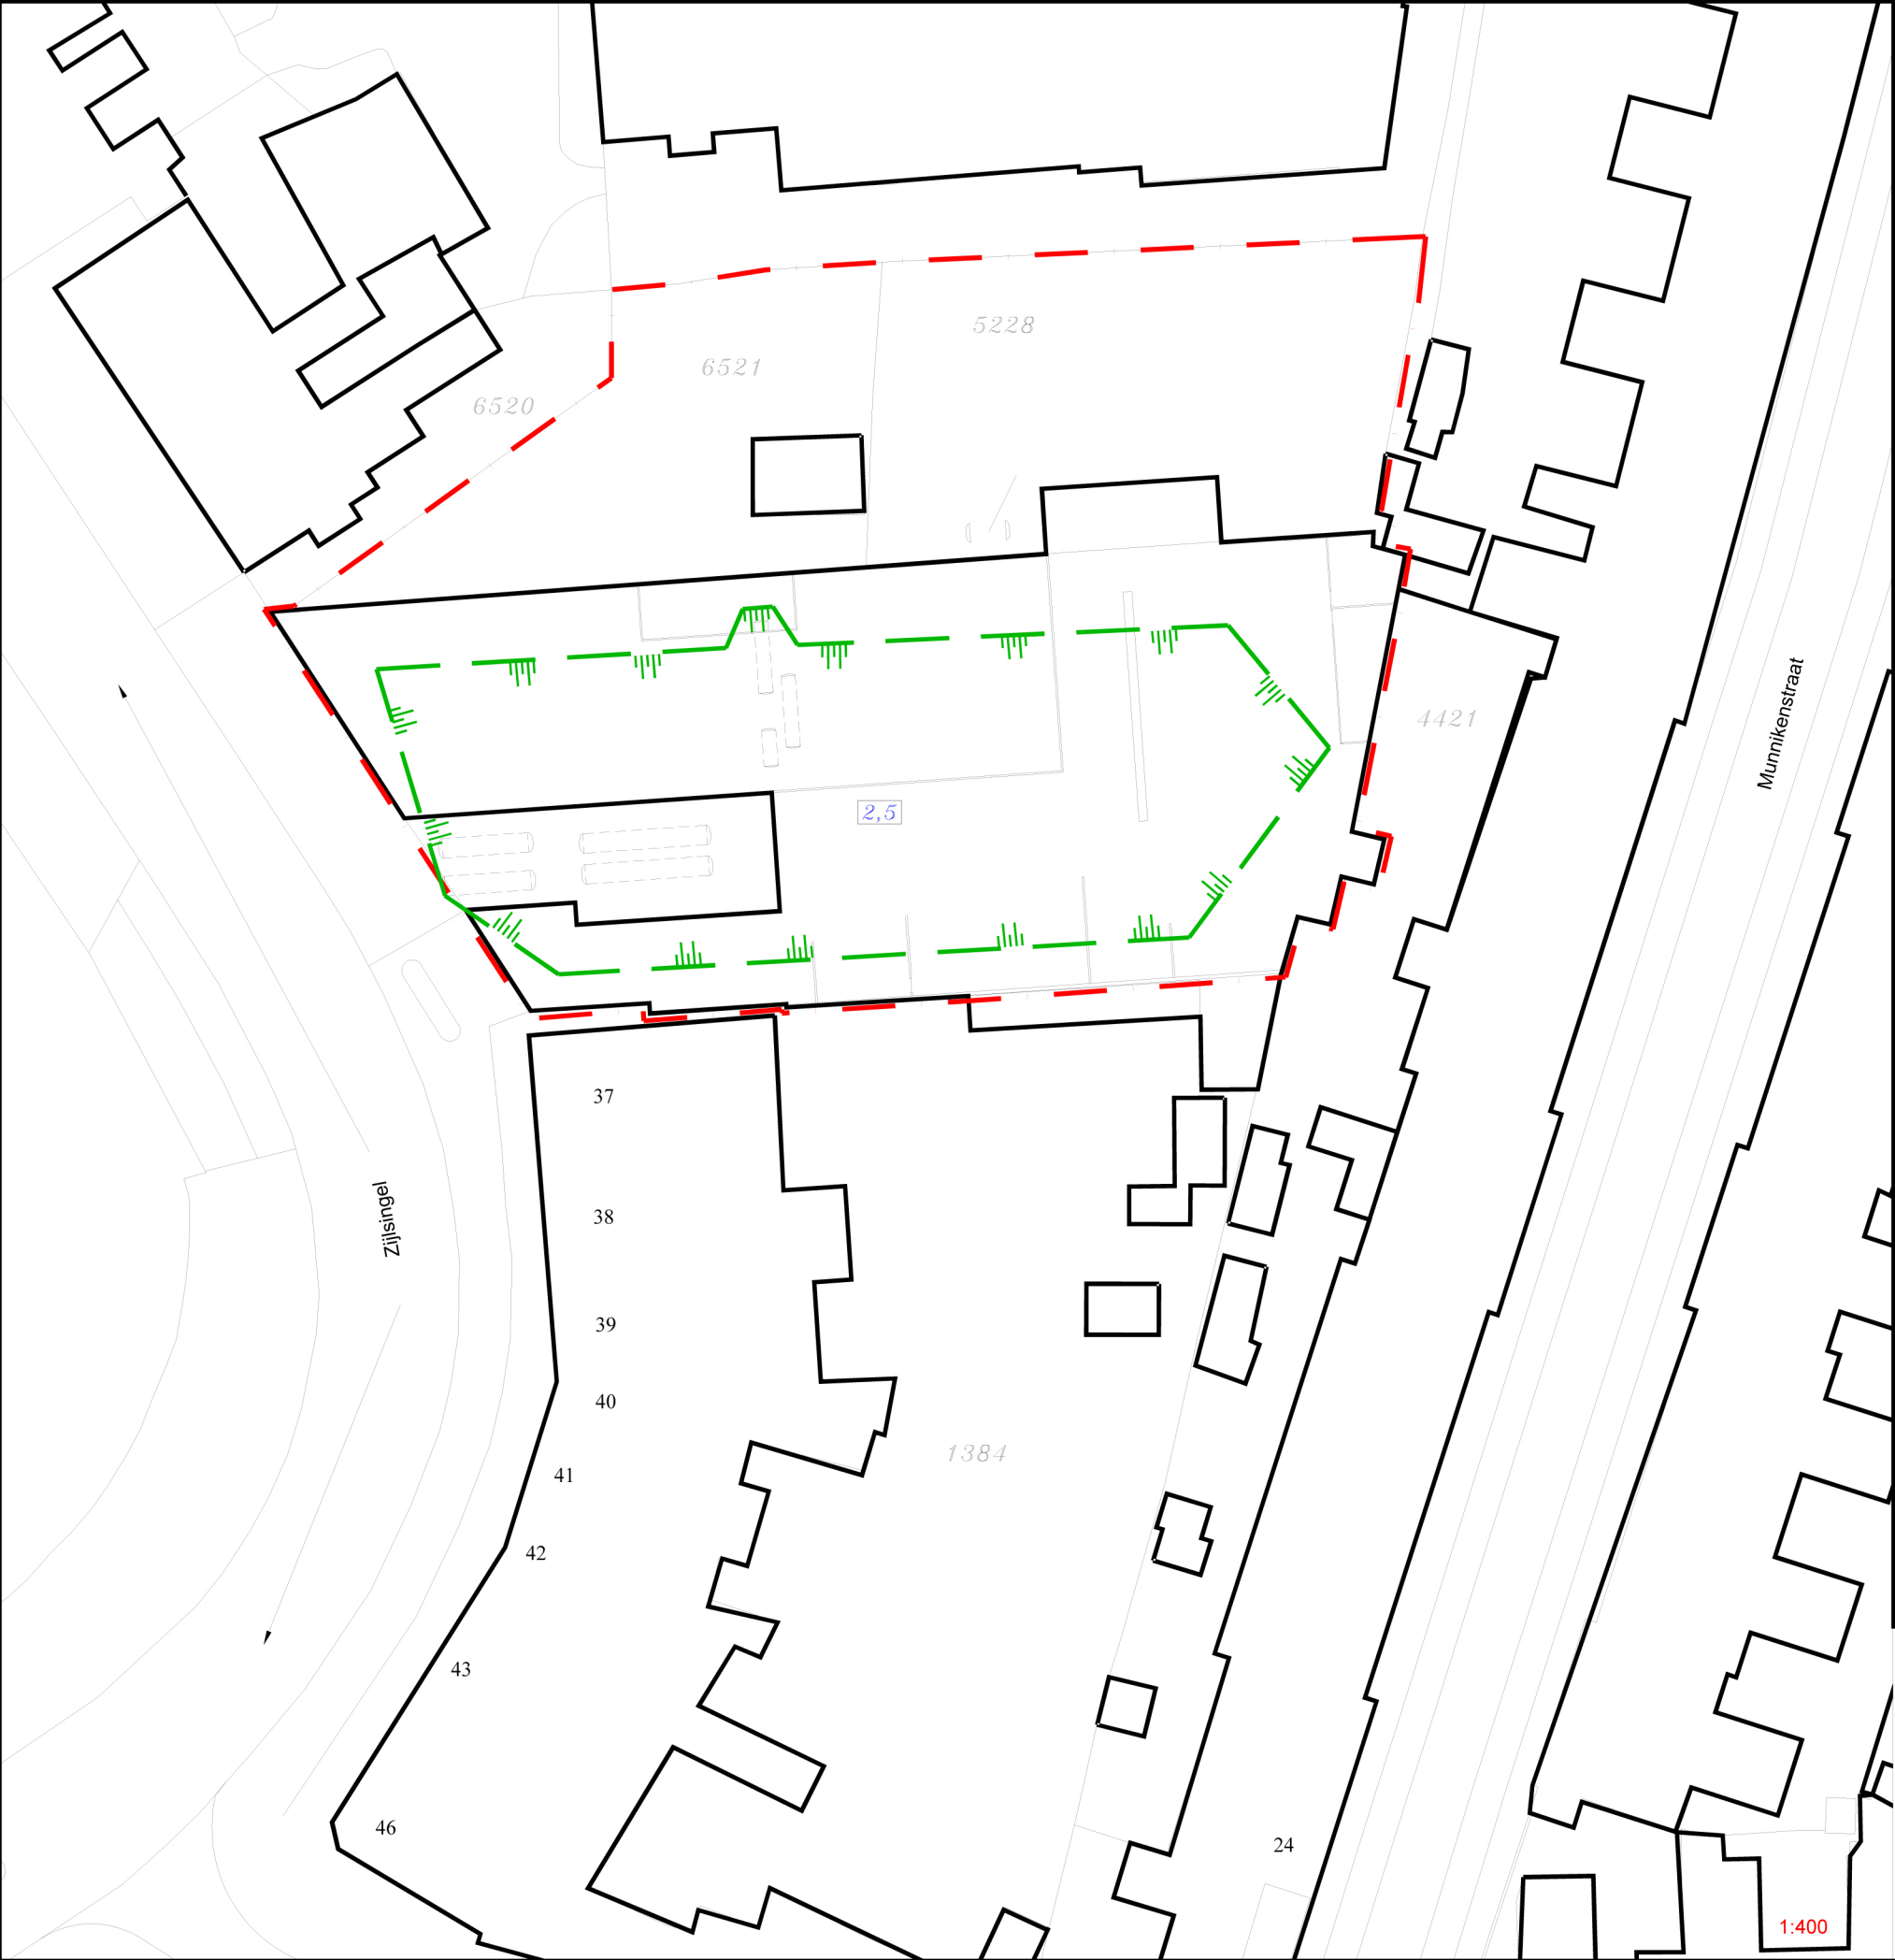

1:400

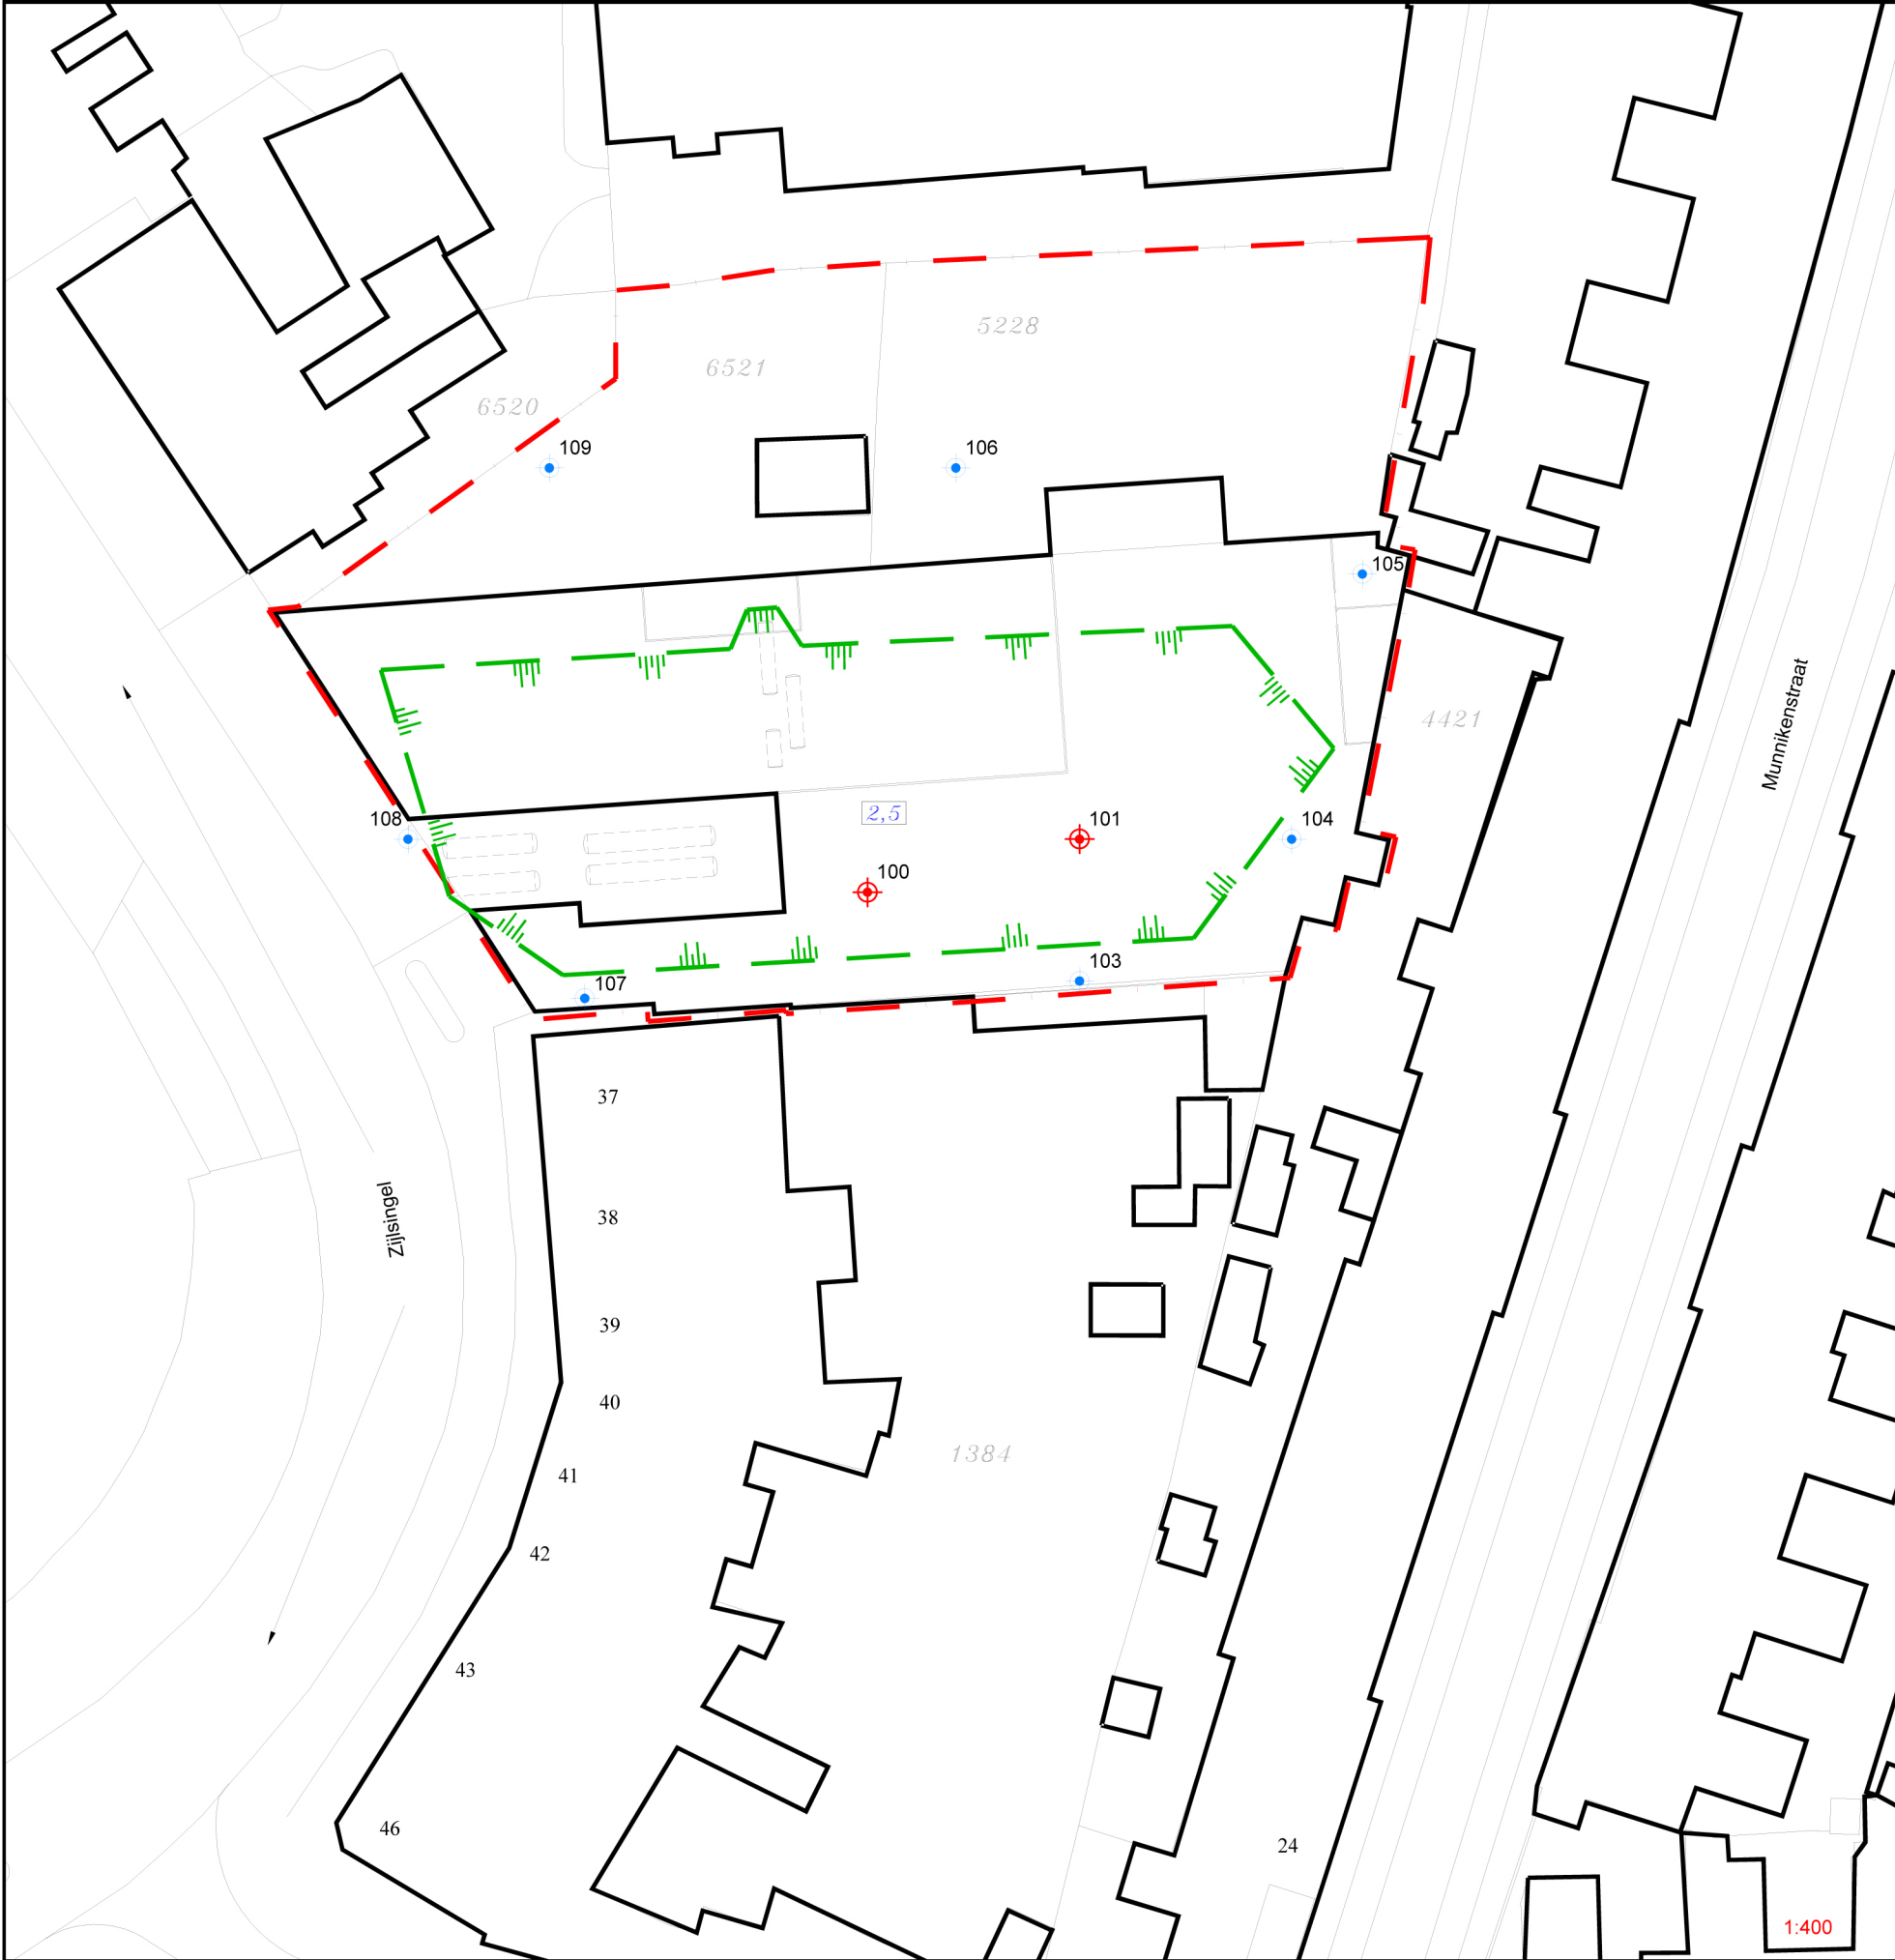

LEGENDA

- 1XX boring met peilbuis ondiep en diep filter
- 1XX boring met peilbuis ondiep filter
- ontgravingscontour
- talud
- ontgravingsdiepte in m-mv
- ondergrondse brandstoftank
- bovengrondse brandstoftank
- gebied deelsanering

0 5 10 15 20 25m

REV.	DATUM	NAAM	OMSCHRIJVING	GOED GEK.
0	10.04.15	HNA	MONITORINGSPLAN	
NOORDWIJK (Hoofdkantoor) s-Gravendijcksseweg 37 Postbus 126 2200 AC Noordwijk TEL: 071 - 402 85 86 FAX: 071 - 4035524 EMAIL: INFO@IDDS.NL www.idds.nl milieu				SCHAAL: 1:400 / 1:1500 FORMAAT: A3
OMSCHRIJVING ZIJLSINGEL 36 EN OMGEVING TE LEIDEN				
PROJECT NR. 1502H033/JKE				