



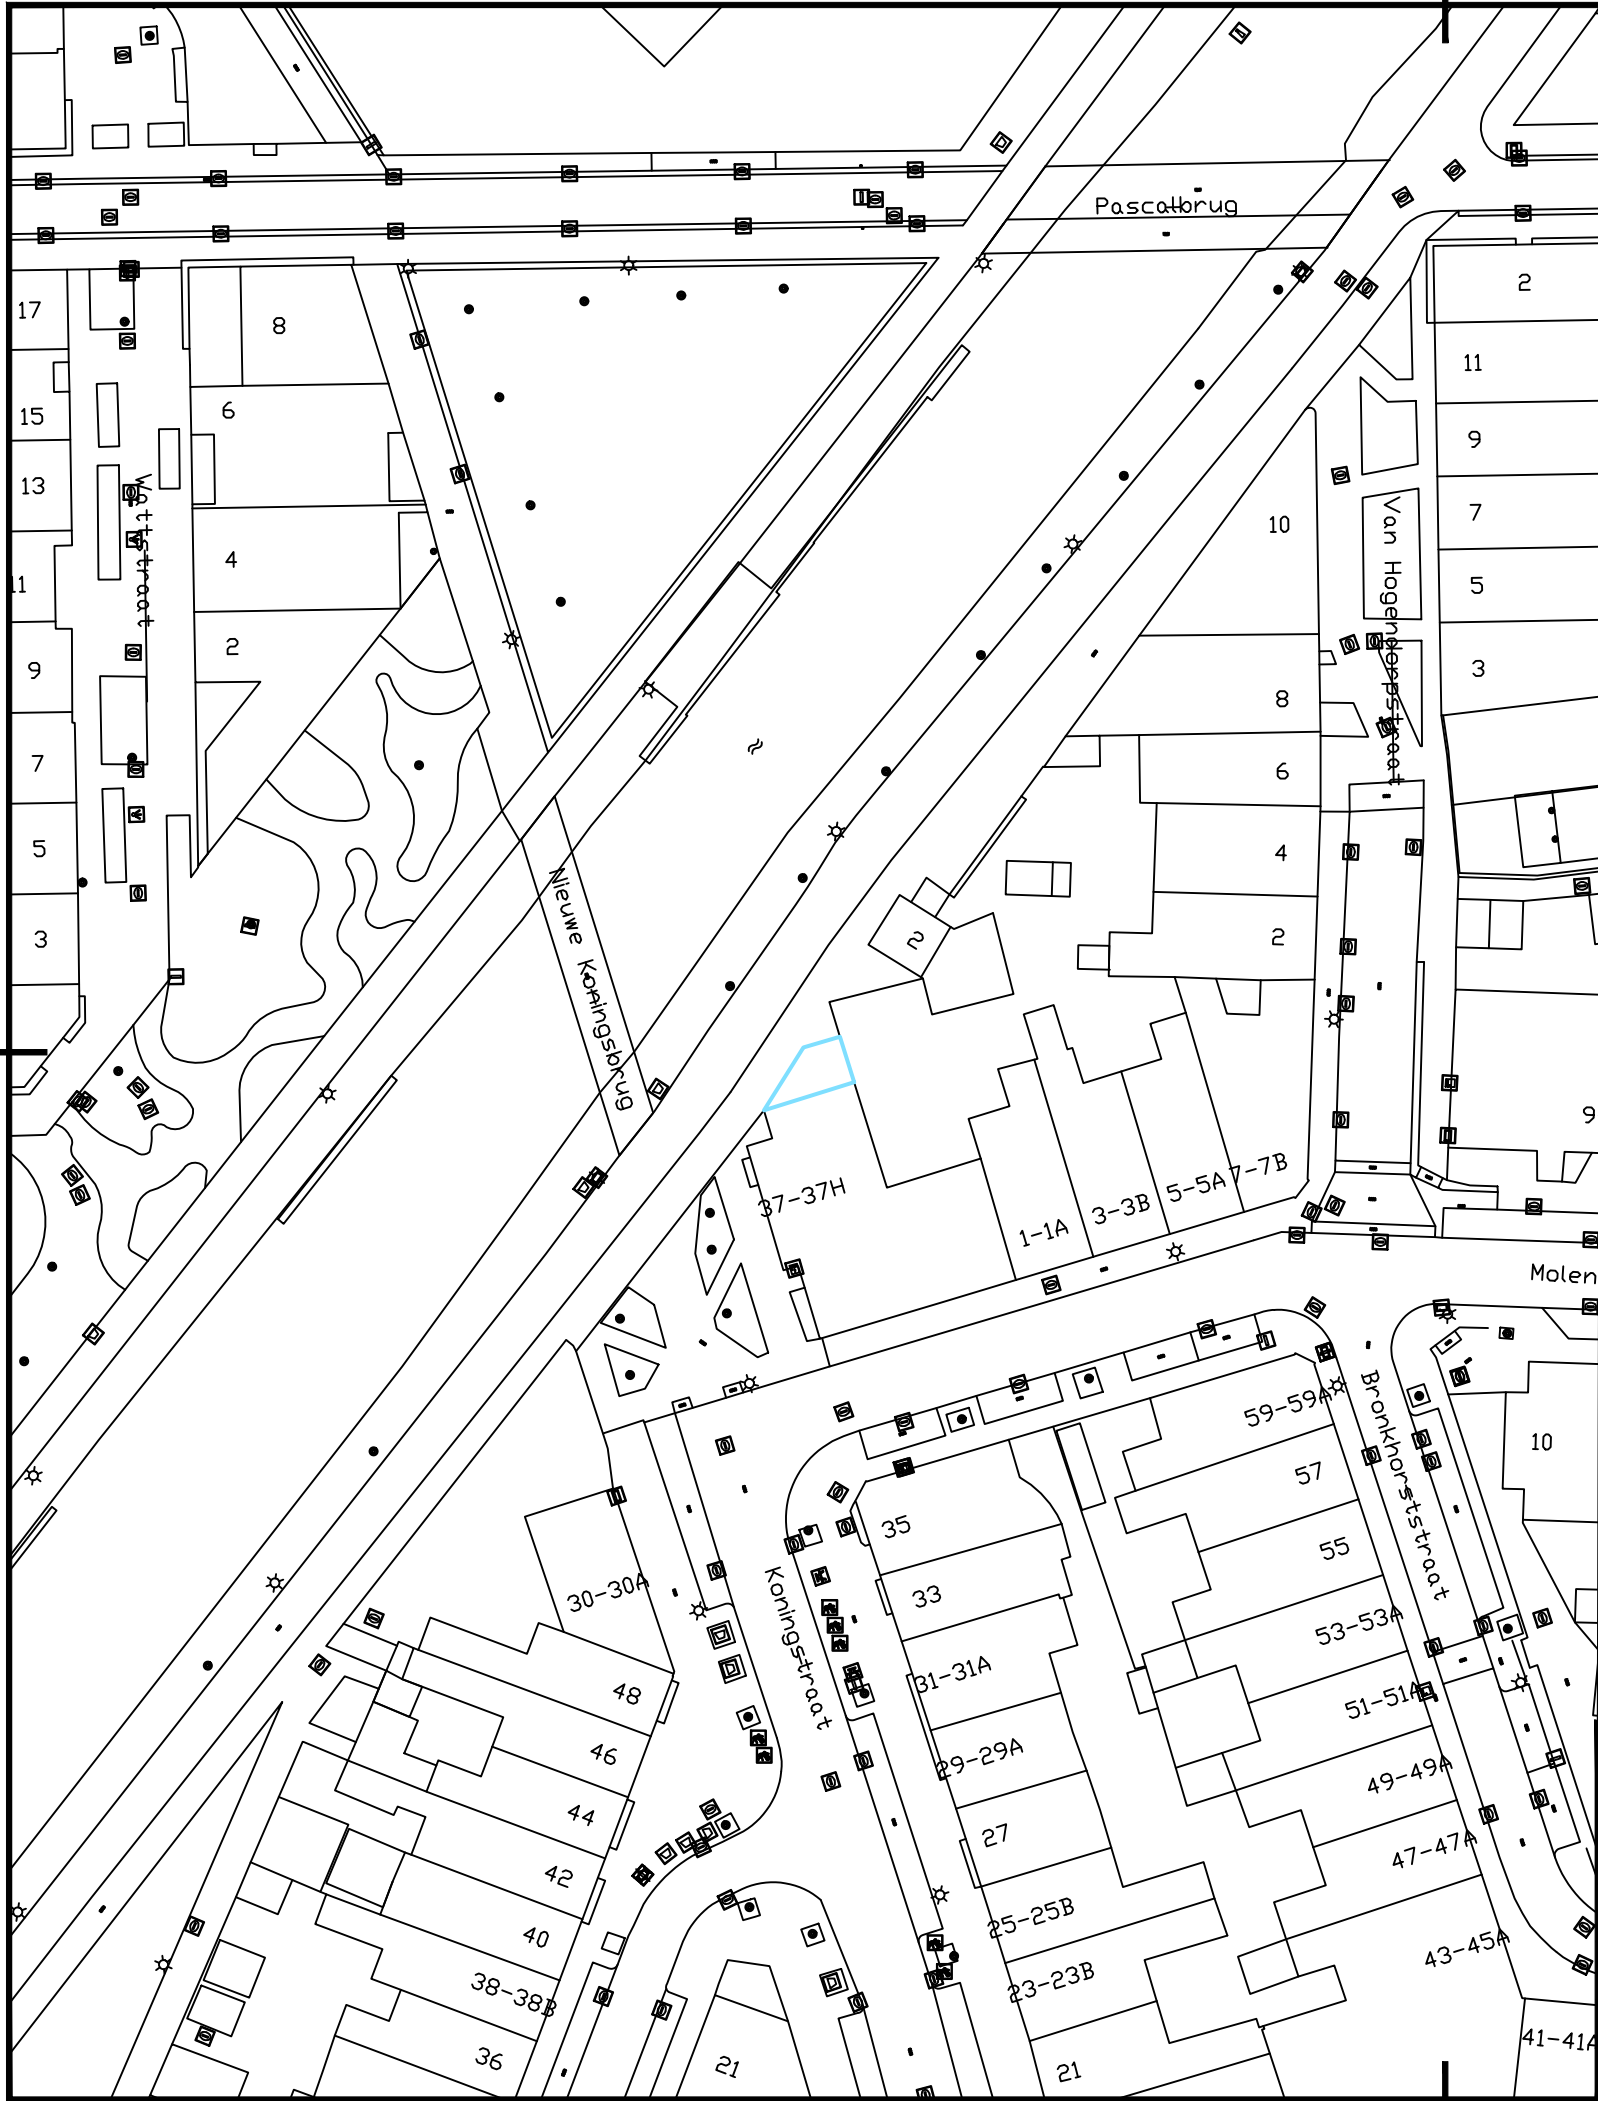


Legenda


Plangebied

 

Grens van de omgevingsvergunning

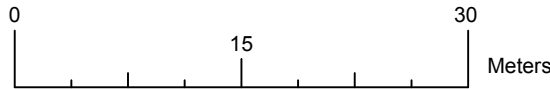

BGT, juni 2023

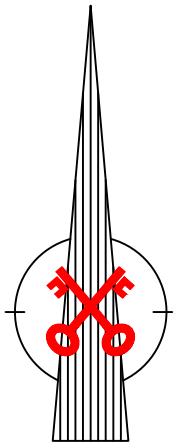

Project

Koningstraat 37 NL.IMRO.0546.0V00139-0201

Onderwerp

Plancontour

Getekend door

YC

Gecontroleerd door

CS

Blad

1

Aantal

1

Documentsoort

Tekening

Documentstatus

IDN.IMRO

Contractnummer:

Datum uitgifte

8-6-2023

Gezien door

CS

Schaal

1:500

Formaat

A3L

Versienummer

Zaaknummer:

Z/22/3472516

Documentnummer:

Gemeente Leiden
Duurzame leefomgeving



Leiden

Stationsplein 107
Postbus 9100, 2300 PC Leiden
Tel. 14071