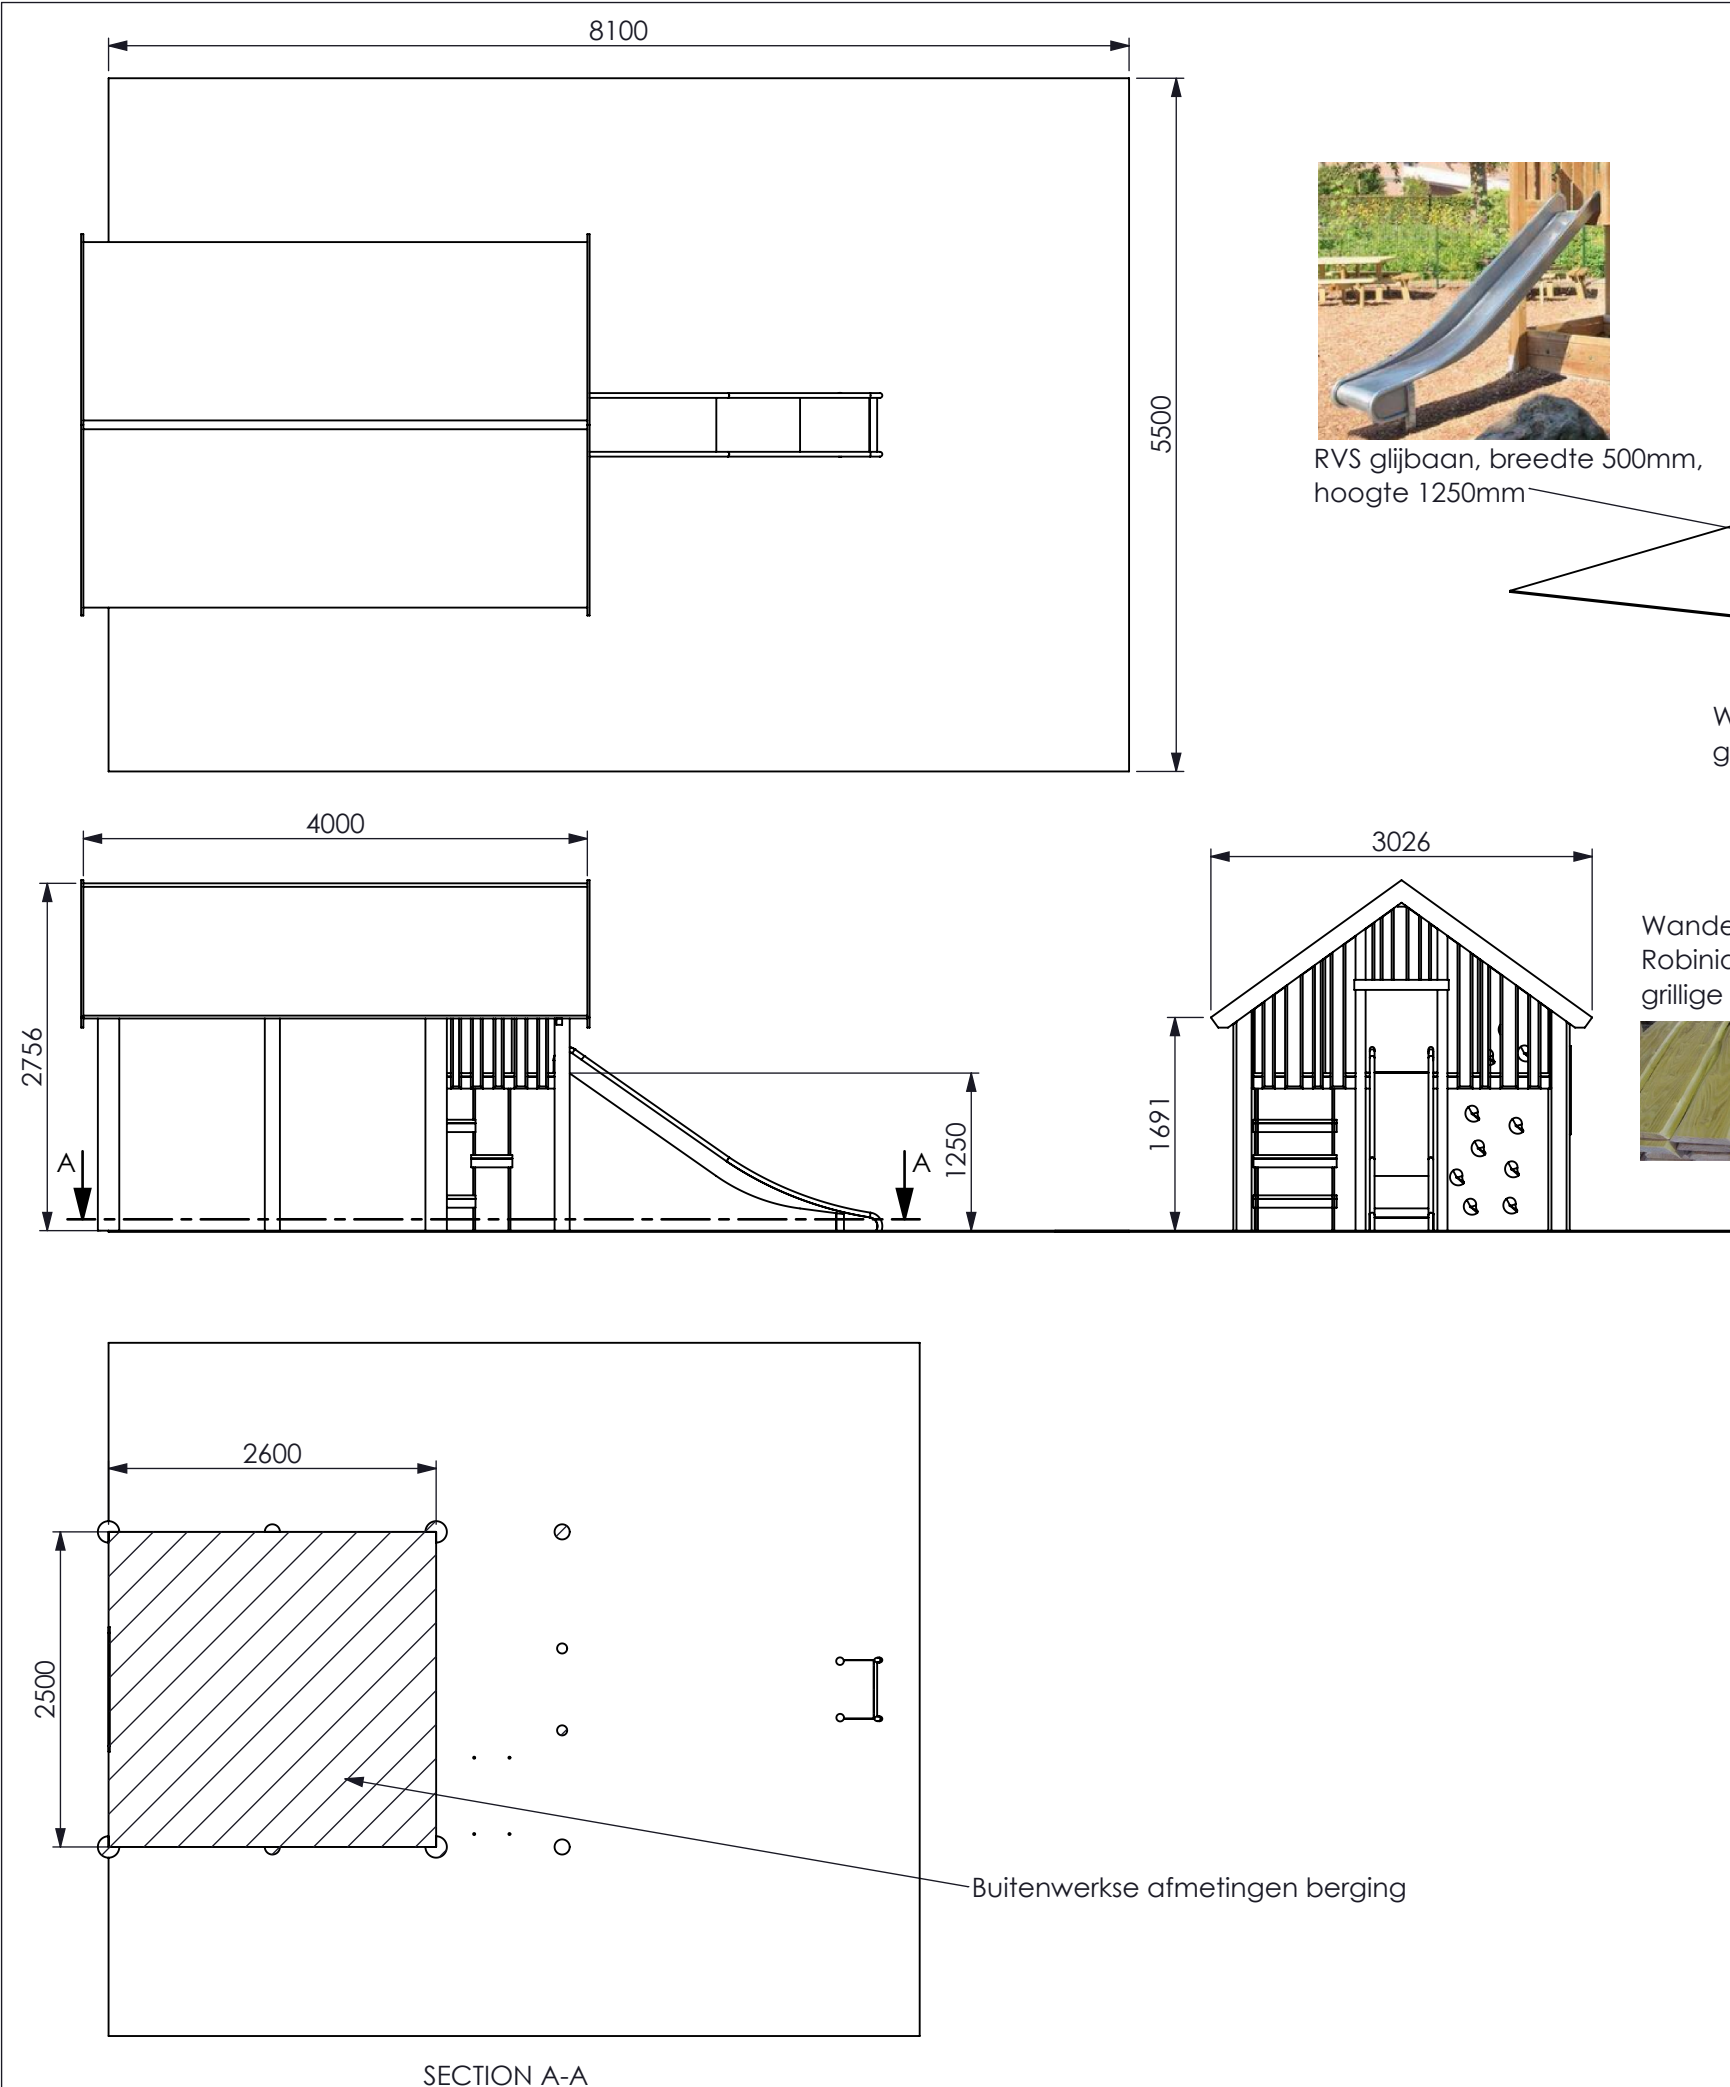
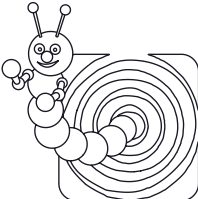


Onderwerp: Eerste ontwerpvoorstel			
Opp. behandeling: -			
Opmerking: -		Blad:	Formaat:
	Schaal: 1:60	Getekend: rvd	1/1
	Eenheid: mm	Datum: 18-6-2020	
Benaming:			A3
Speelberging IKC De Pijler Maasdam			
IJreka B.V. Dalmsholterweg 5 7722 KJ Dalfsen Tel: 0529-469988 Fax: 0529-469989 www.ijreka.nl		Tek.nr: 46774	Rev. 00