




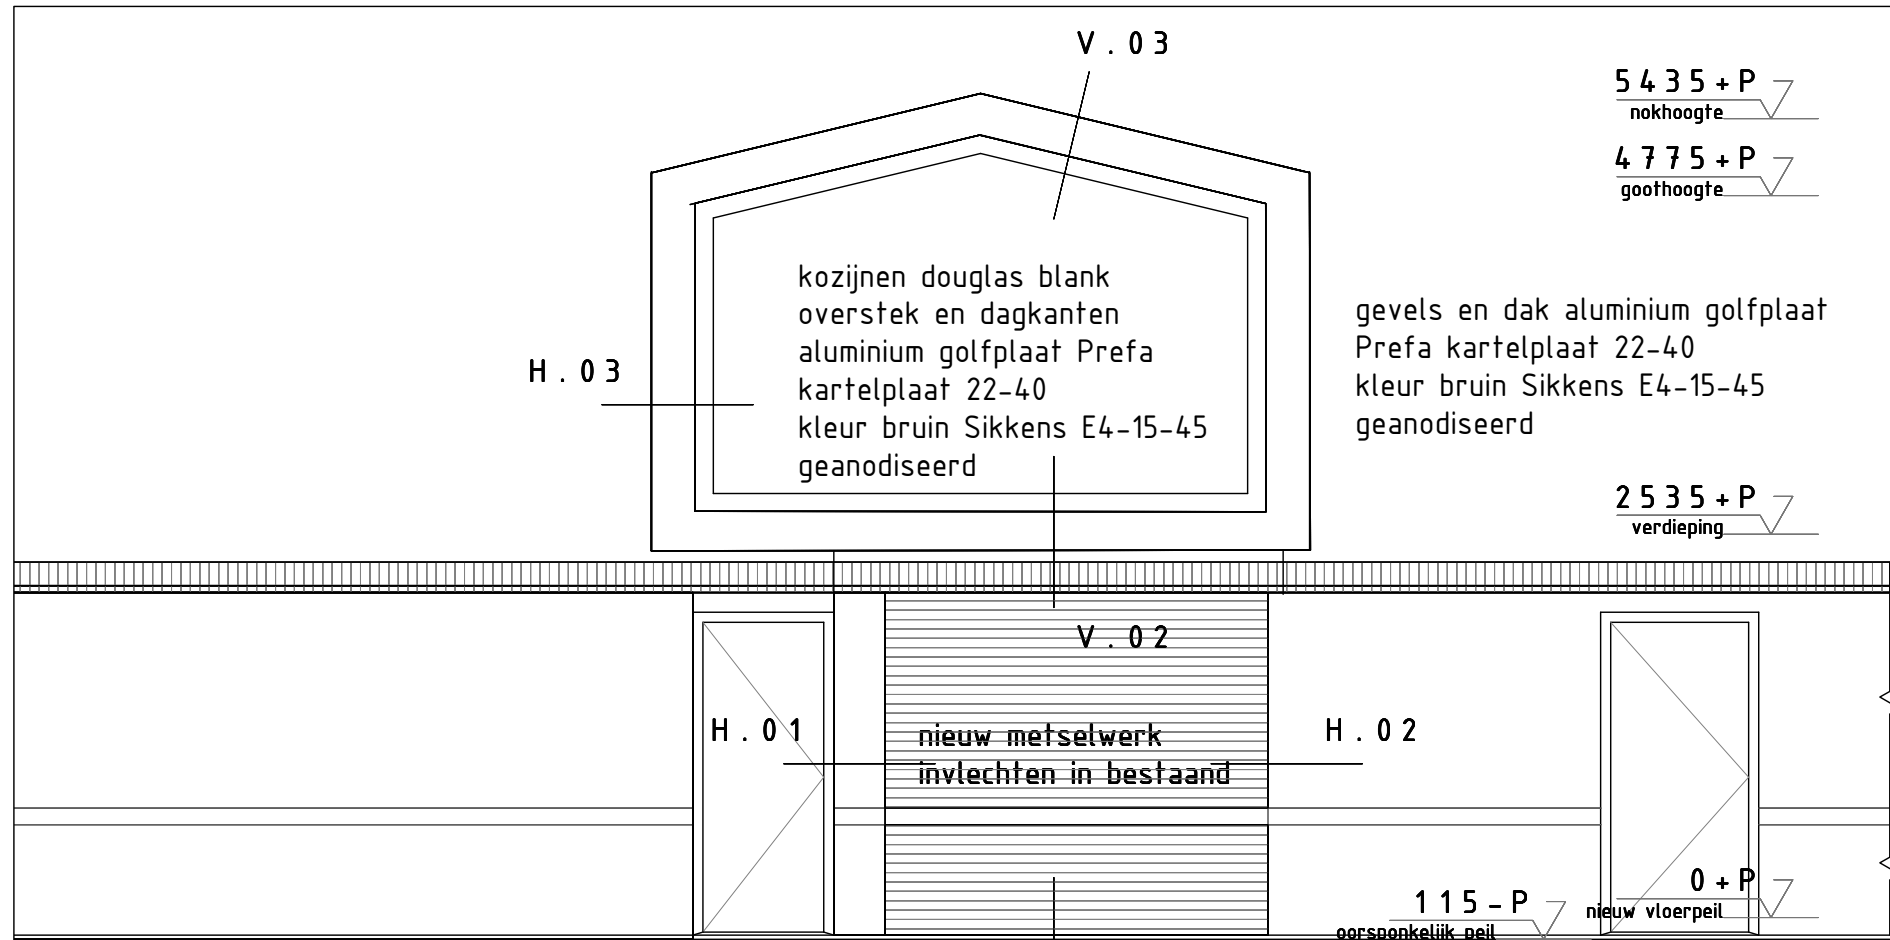


voorgevel

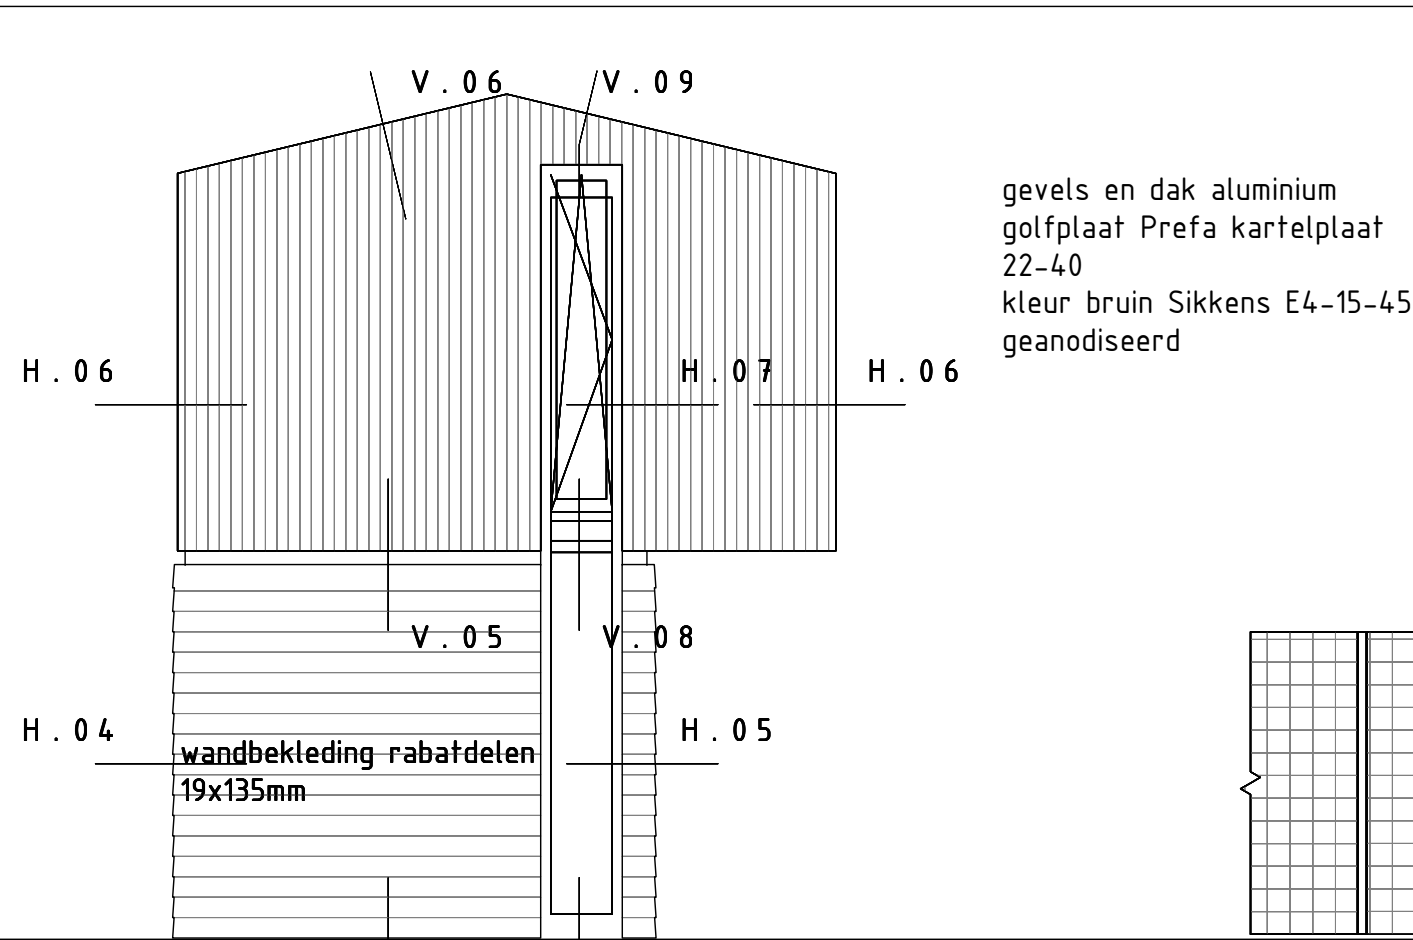


achtergevel

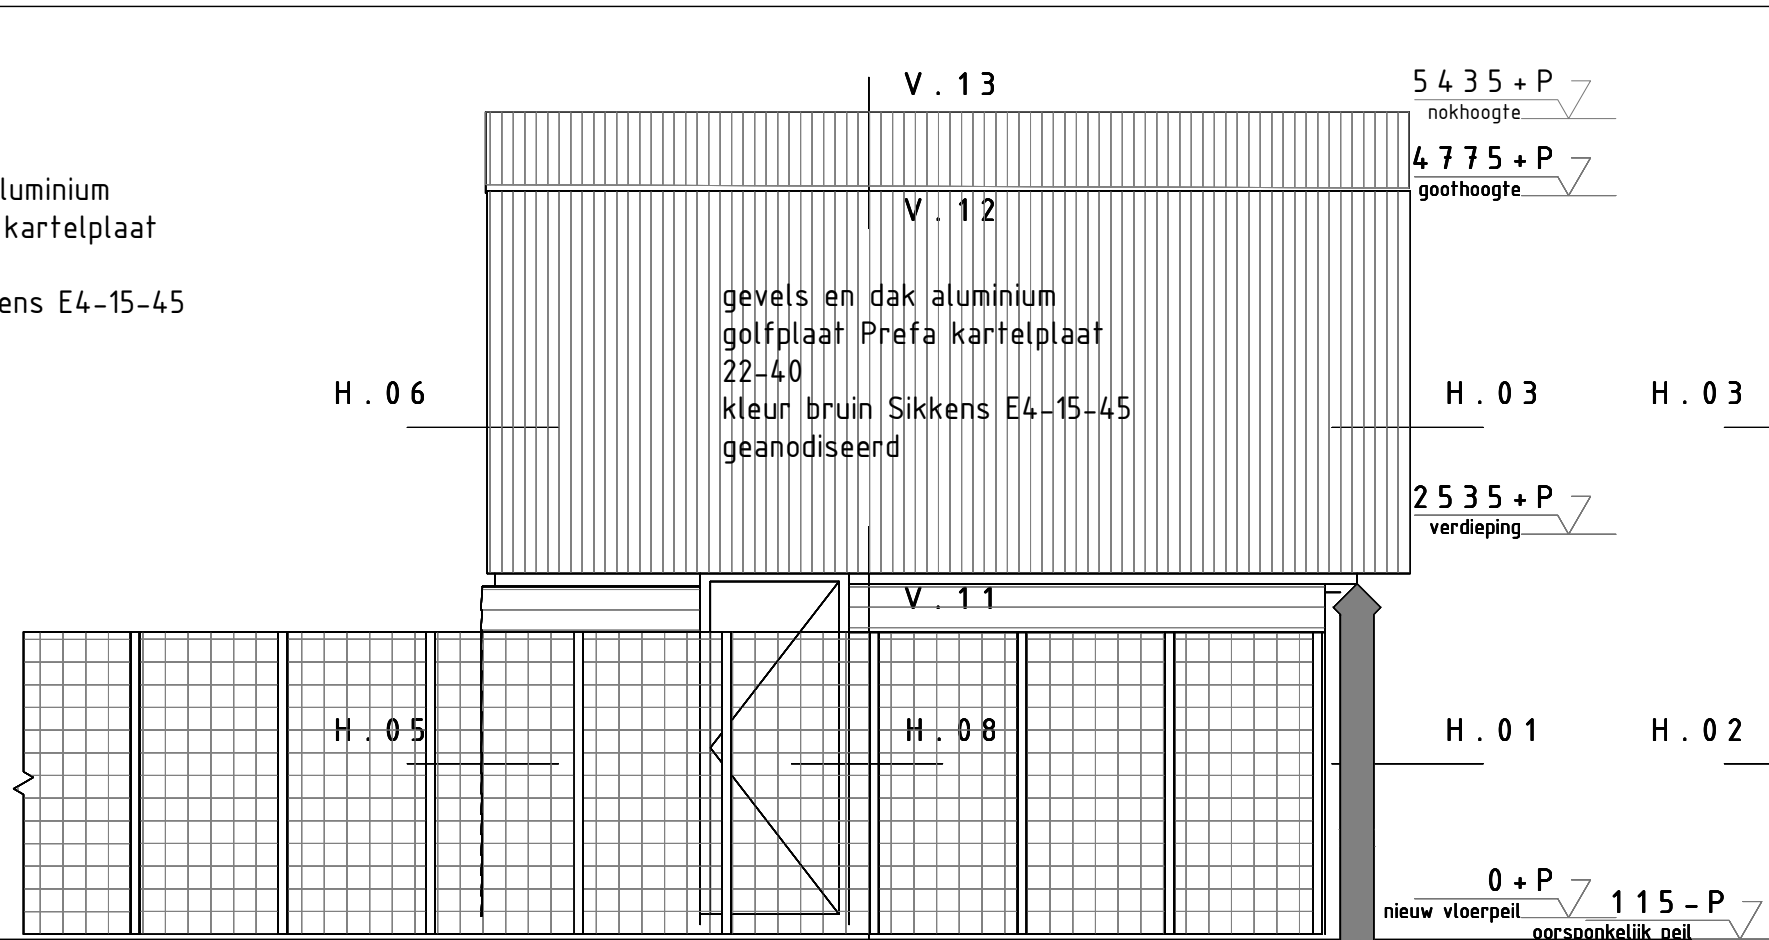


zijgevel links

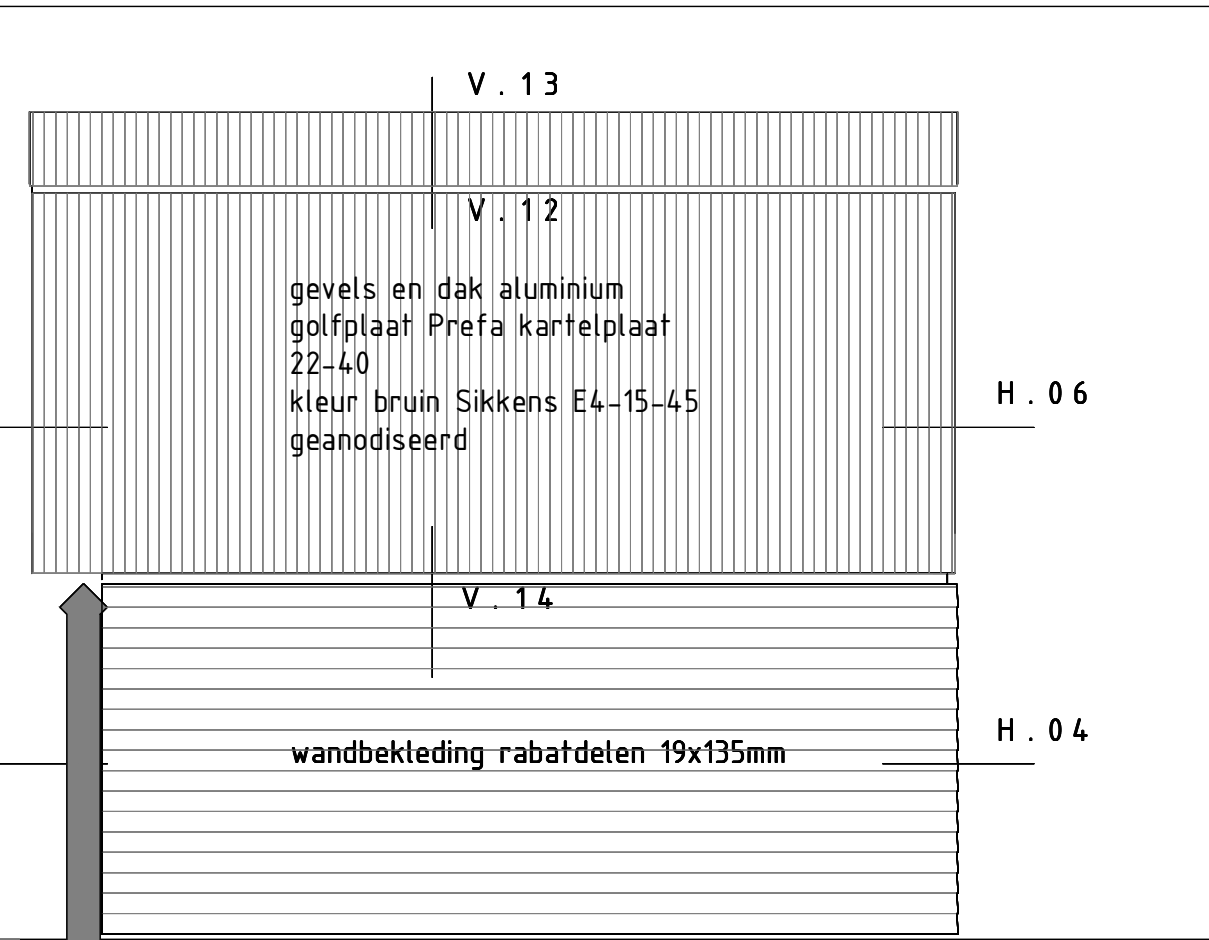


zijgevel rechts

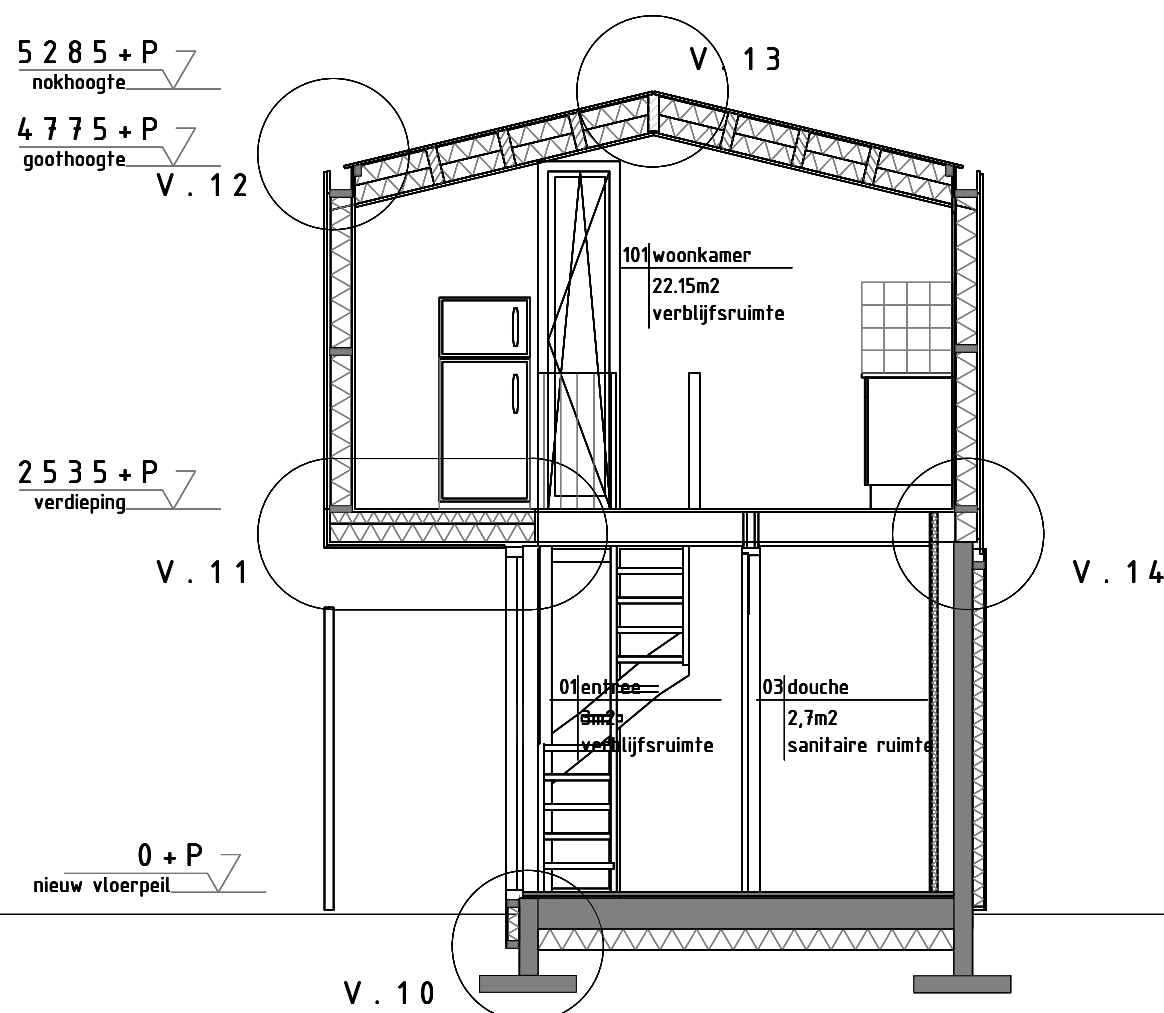


doorsnede A-A

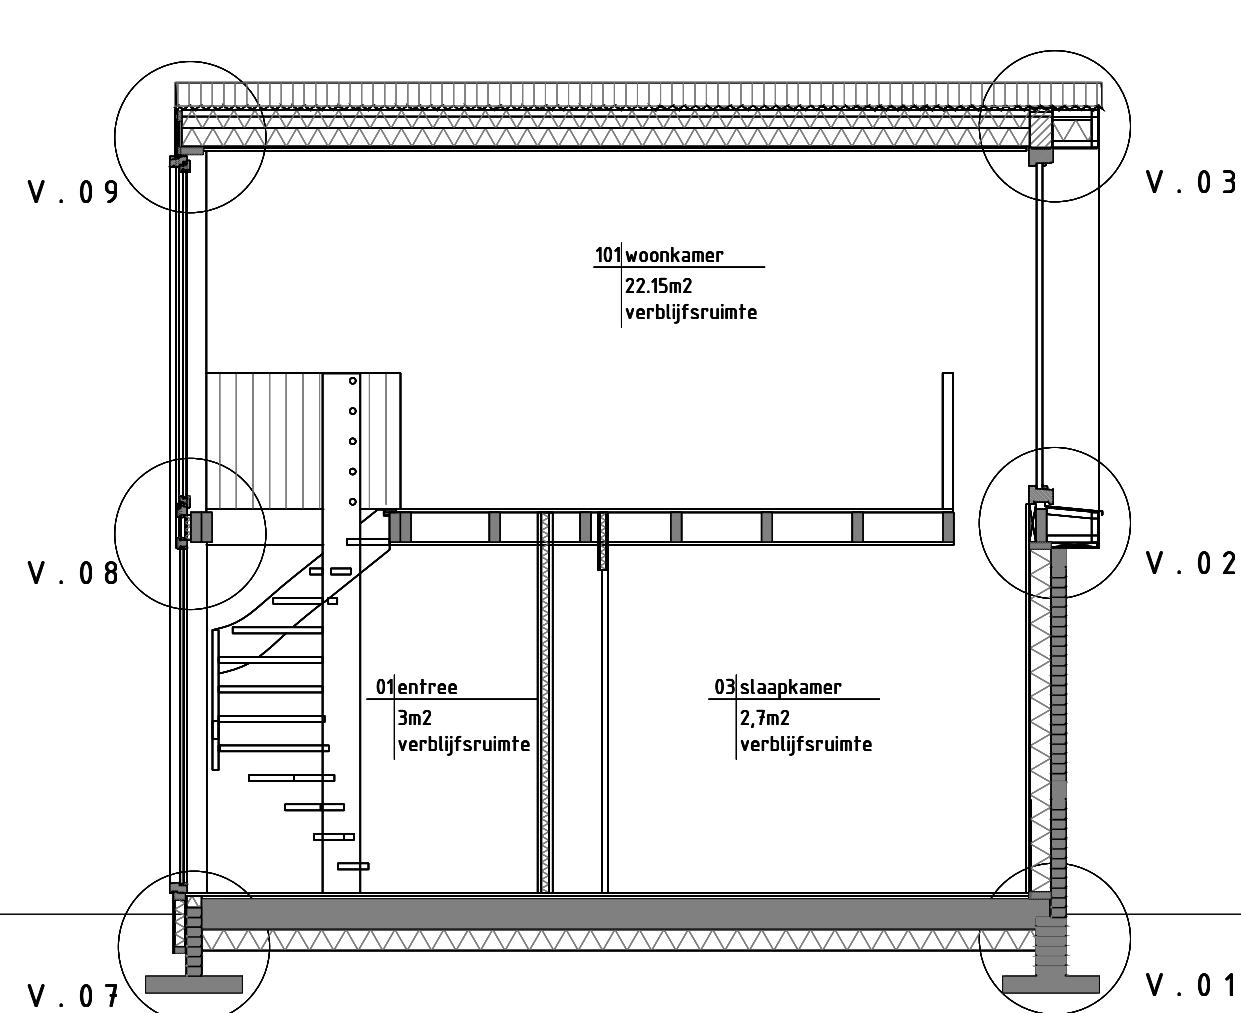

doorsnede B-B

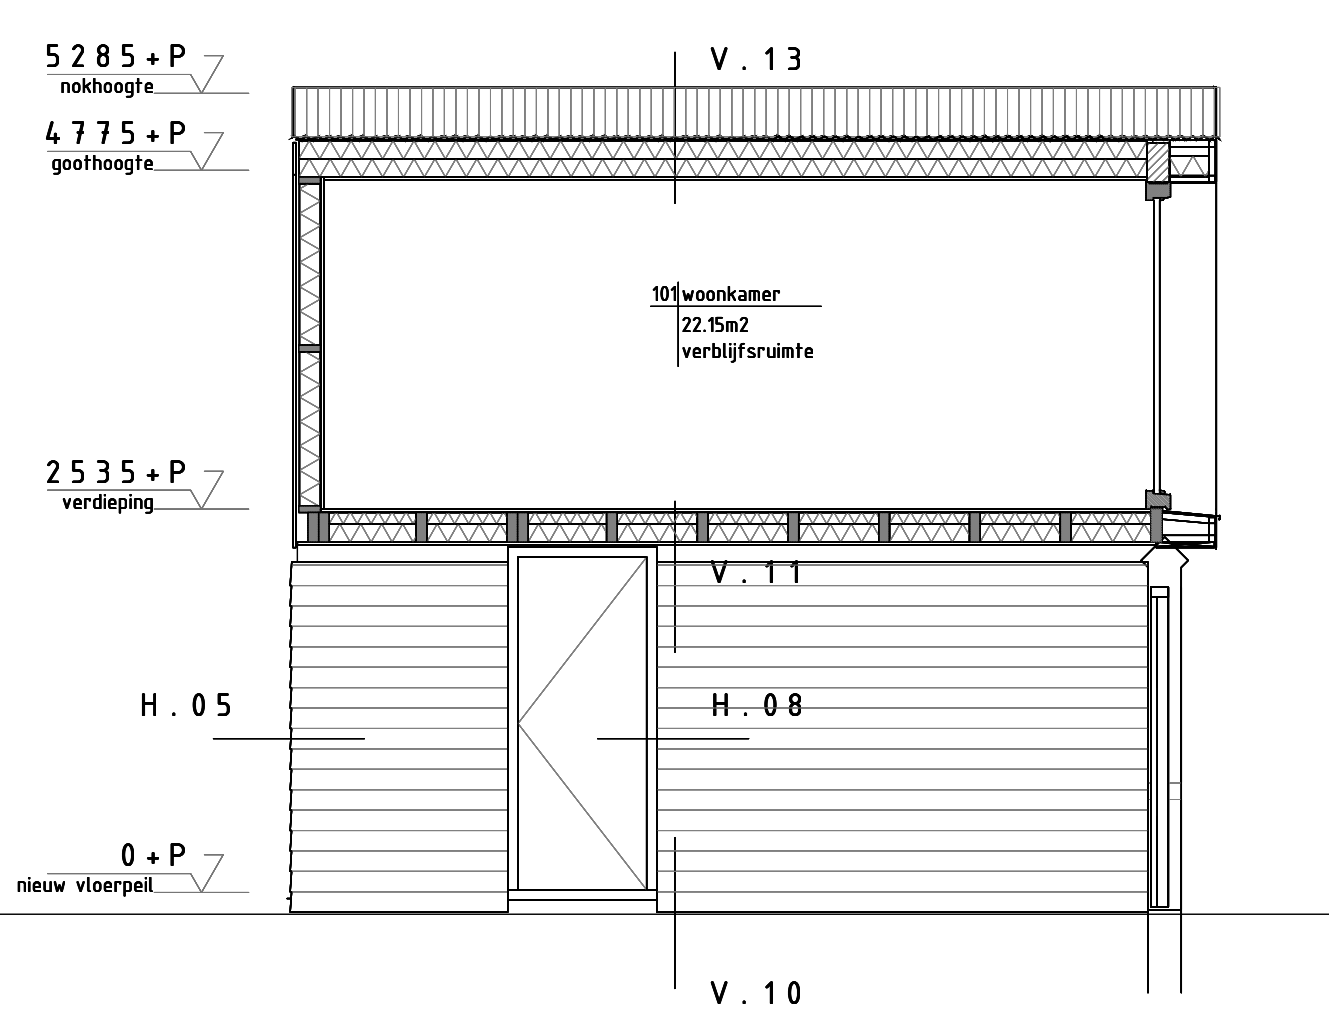


doorsnede C-C

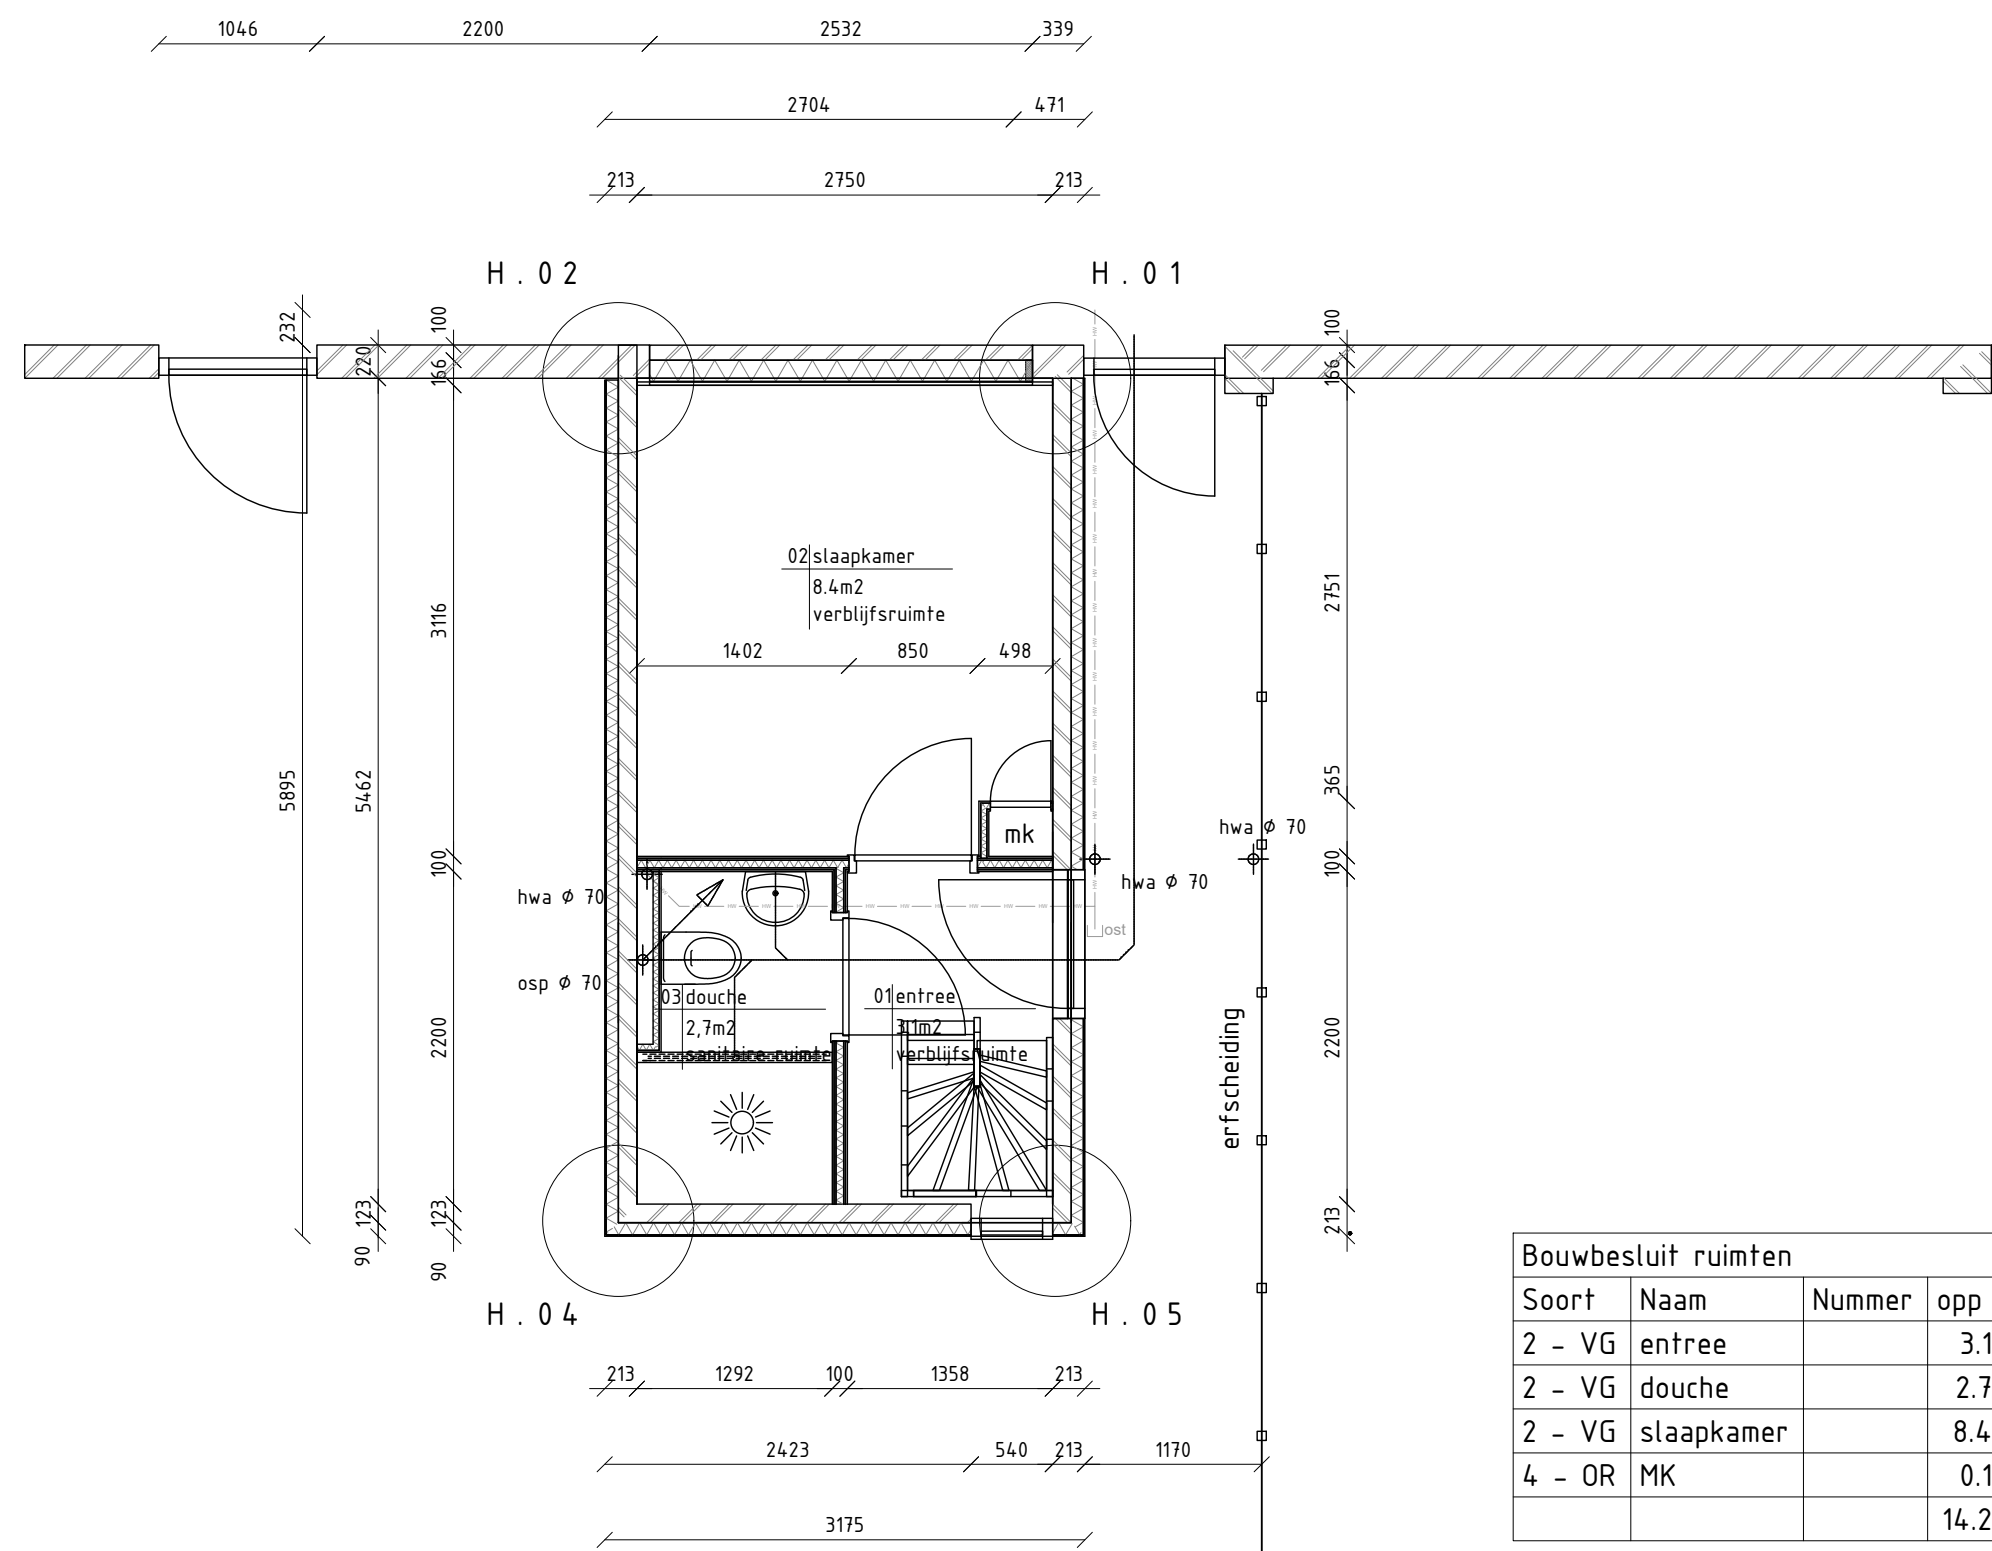

begane grond nieuw

Soort	Naam	Nummer	opp
2 - VG	entree		3.1 m2
2 - VG	douche		2.7 m2
2 - VG	slaapkamer		8.4 m2
4 - OR	MK		0.1 m2
			14.2 m2

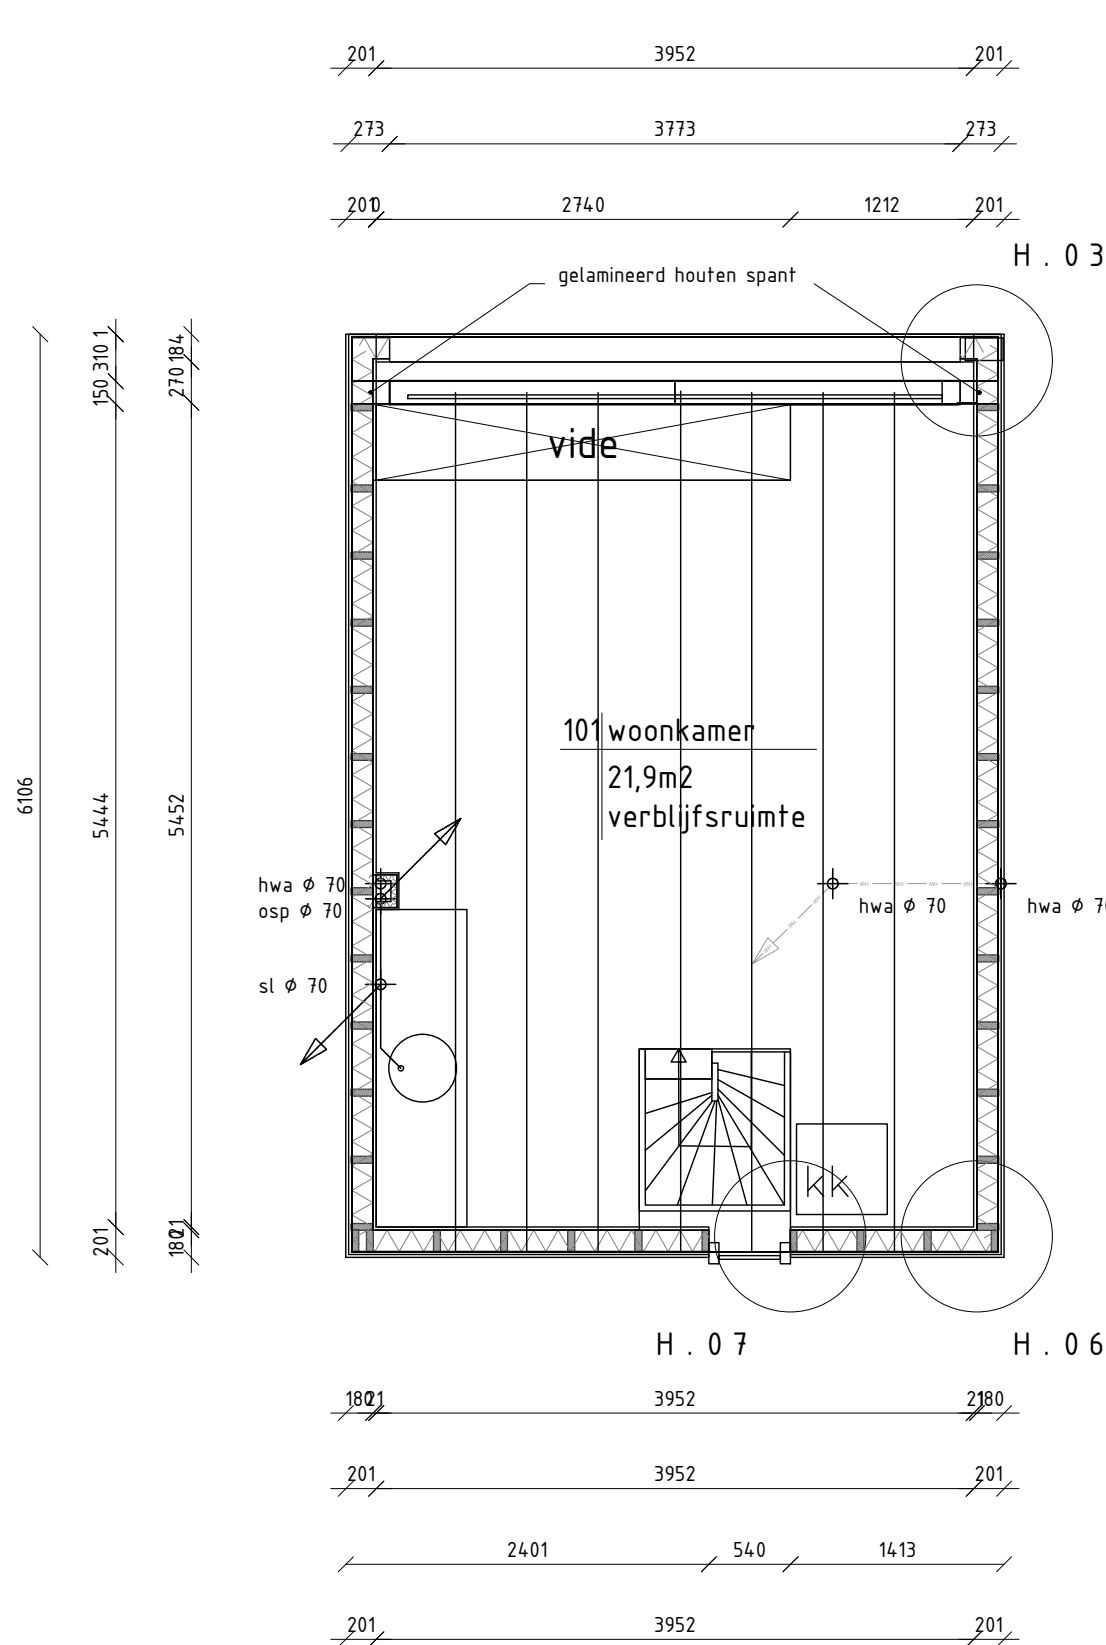

verdieping nieuw

Renvooi

- Bestaande wand metselwerk
- Nieuwe buitengevel wand HSB/metselwerk
- Nieuwe wand gasbeton WBOBO 30 min
- Nieuwe MS wand WBOBO 30 min
- Aansluitpunt gas, water, warmwater, boiler
- Aansluitpunt antenne/internet/thermostaat
- Schakelaar enkelvoudig / hotel
- Wandcontactdoos met ra enkel / dubbel
- Scheercontact
- Aansluitpunt wasmachine/wasdroger
- Lichtpunt plafond / wand / waterdicht
- Afzuigpunt mech vent wand / plafond
- Hemelwaterafvoer
- Standleiding
- Rookmelder gekoppeld



Deze kaart is noordgericht
Plaatselijk bekend
Gemeente: Leiden
Straat: Anna Paulownastraat
Postcode: 2316NM Leiden

Schaal 1:500
Kadastrale gemeente: Leiden
Sectie: K
Perceel: 5101

MATEN ZIJN INDICATIEF, IN HET WERK TE METEN EN TE CONTROLLEREN!