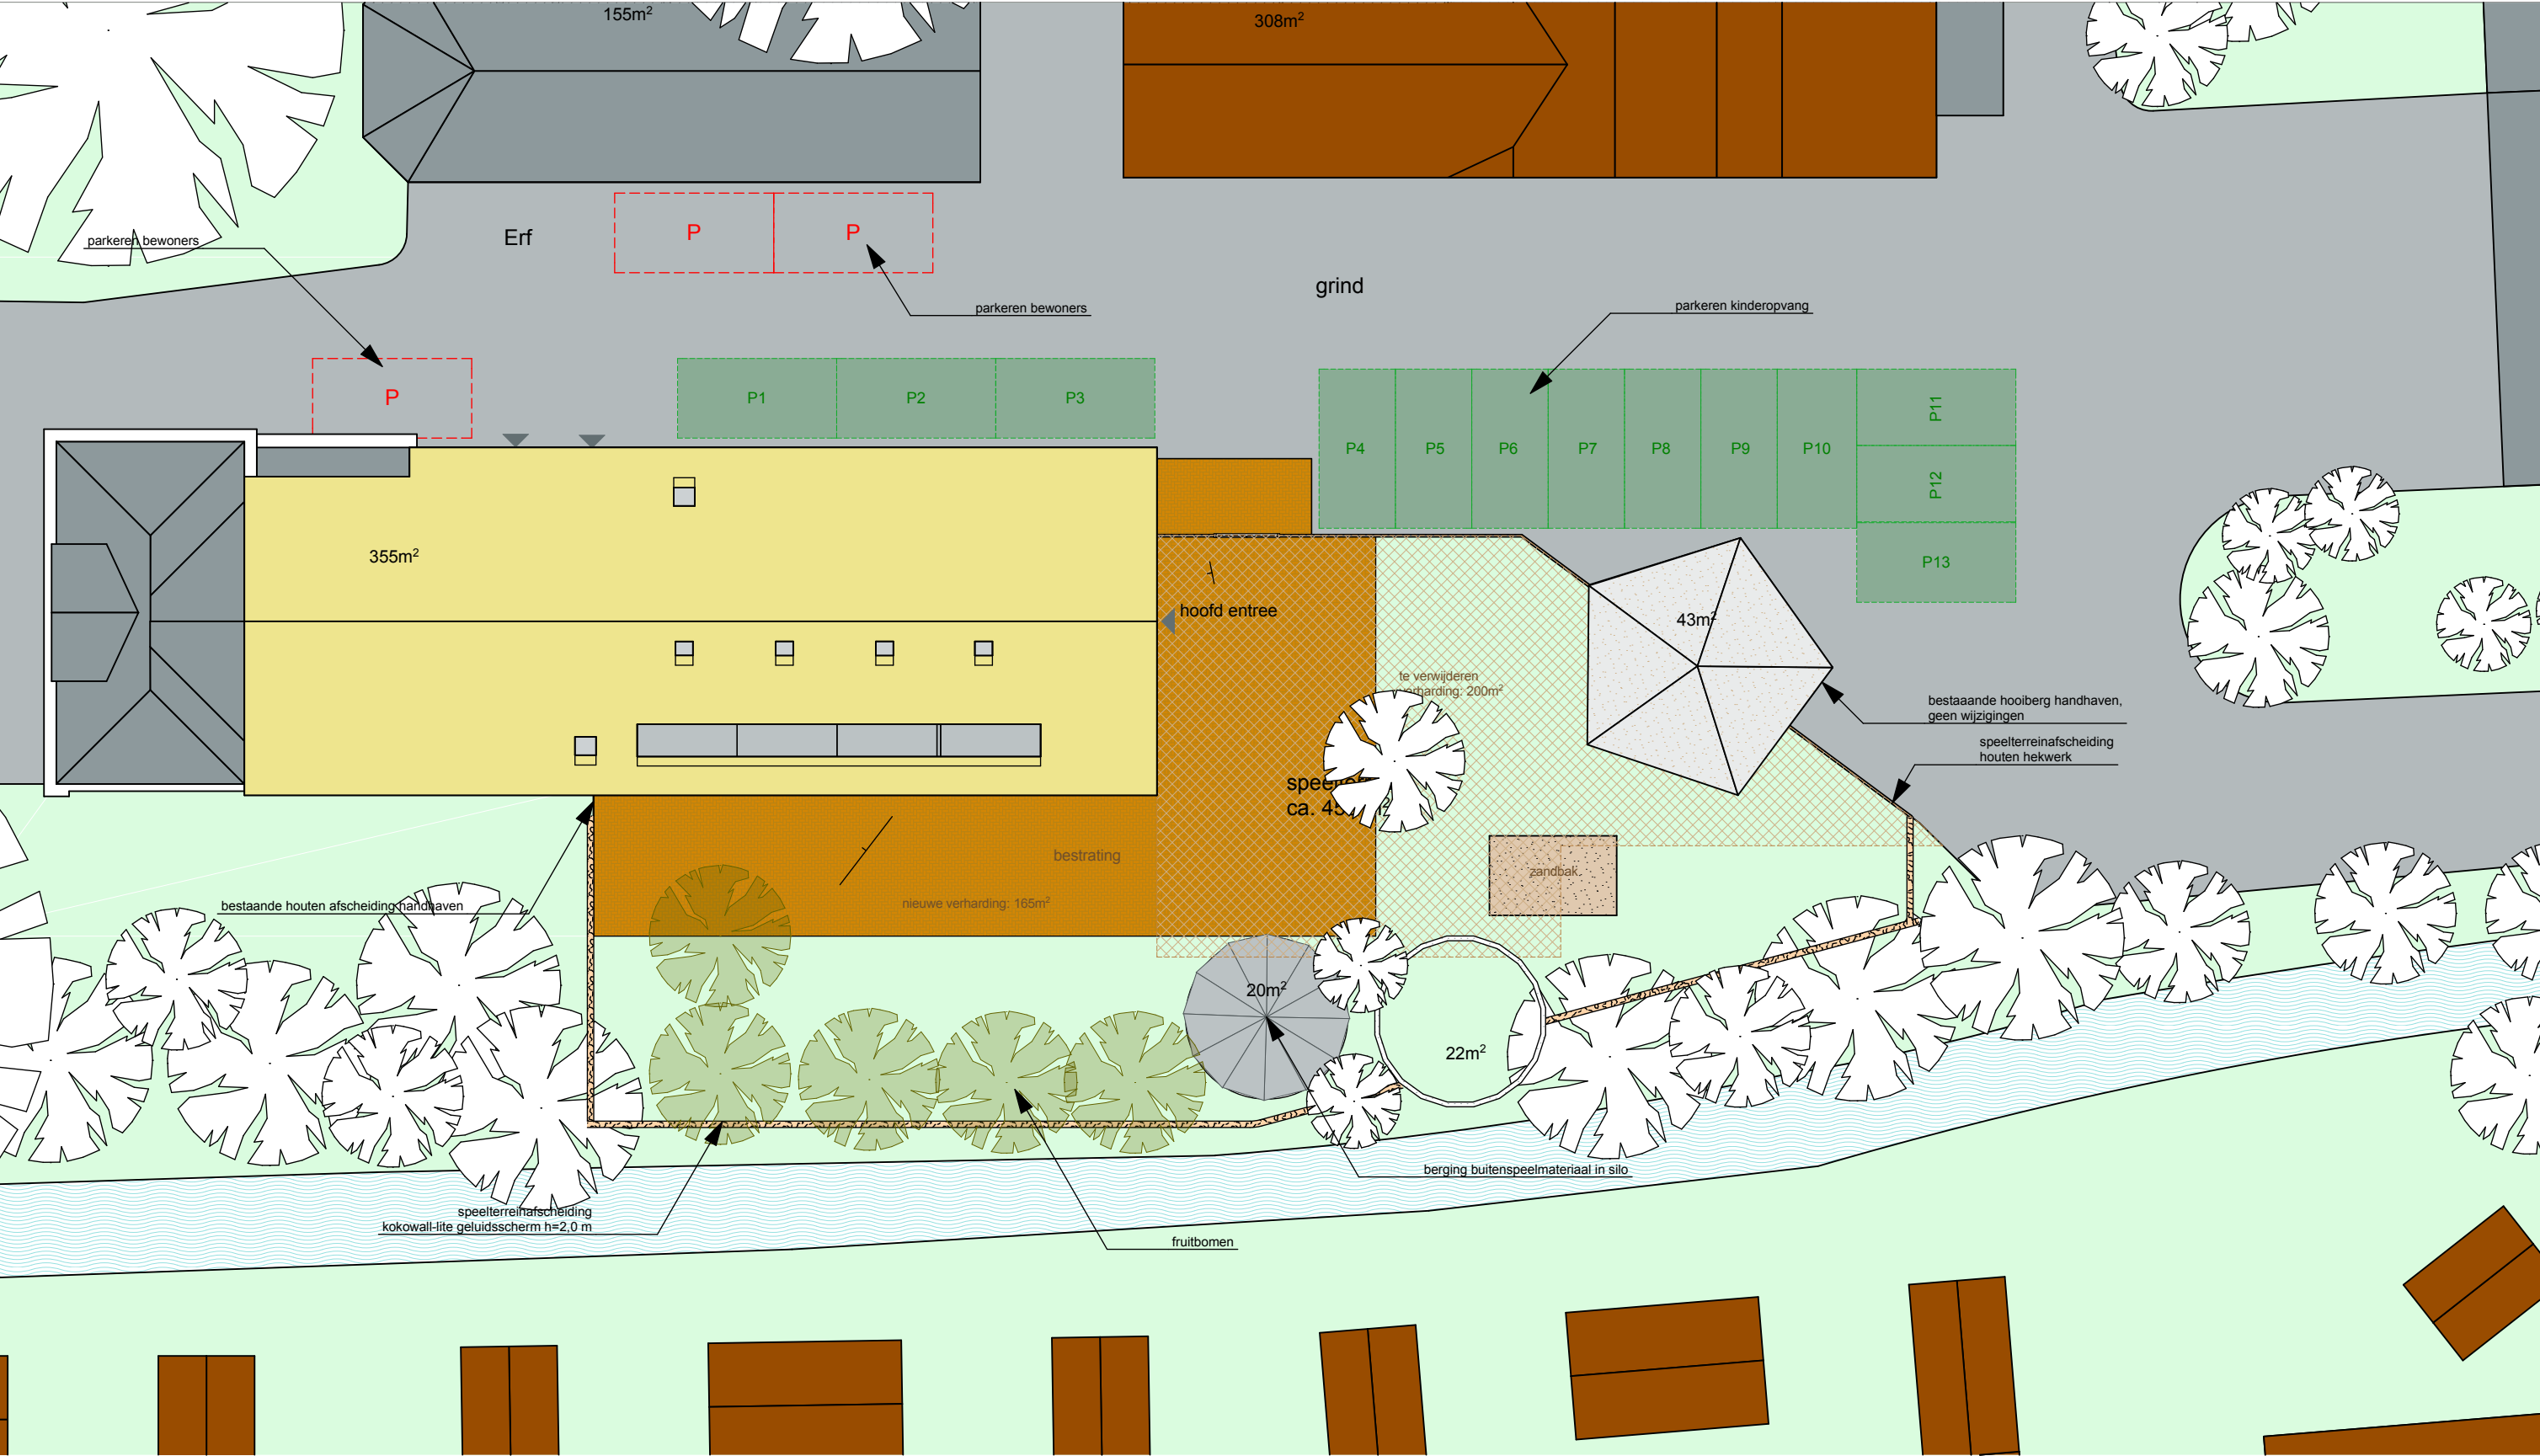


gereserveerde ruimte voor
parkeren bewoners

gereserveerde ruimte voor
kinderopvang

De gereserveerde ruimte
voor parkeren wordt niet hard
afgebakend. Het betreft
aanwezige ruimte op het erf
die hiervoor bestemd wordt.
Als er geen auto's aanwezig
zijn is het gehele erf
waarneembaar zonder
obstakels.

Bestaande asfalt verharding
wordt verwijderd bij het
speelterrein. Hiervoor wordt
deels een klinkerbestrating
terug geplaatst en deels gras
ingezaaid. Het verharde
oppervlak neemt hierbij af
met ca. 35m²

project: **Achthovenerweg 27**

Leiderdorp
realisatie kinderdagverblijf

tekening: terrein kinderopvang
onderdeel:

status: definitief ontwerp

datum: 13-07-2012
gewijzigd a : 29-11-2012
b :
c :
d :
e :

bladnummer: **30.00.02**
schaal: 1:200
werknummer: 1004

EdK
Enderman de Kat
Architecten

Terweeweg 5b
2341 CL Oegstgeest
bureau@edkarchitecten.nl
071-888.73.60