


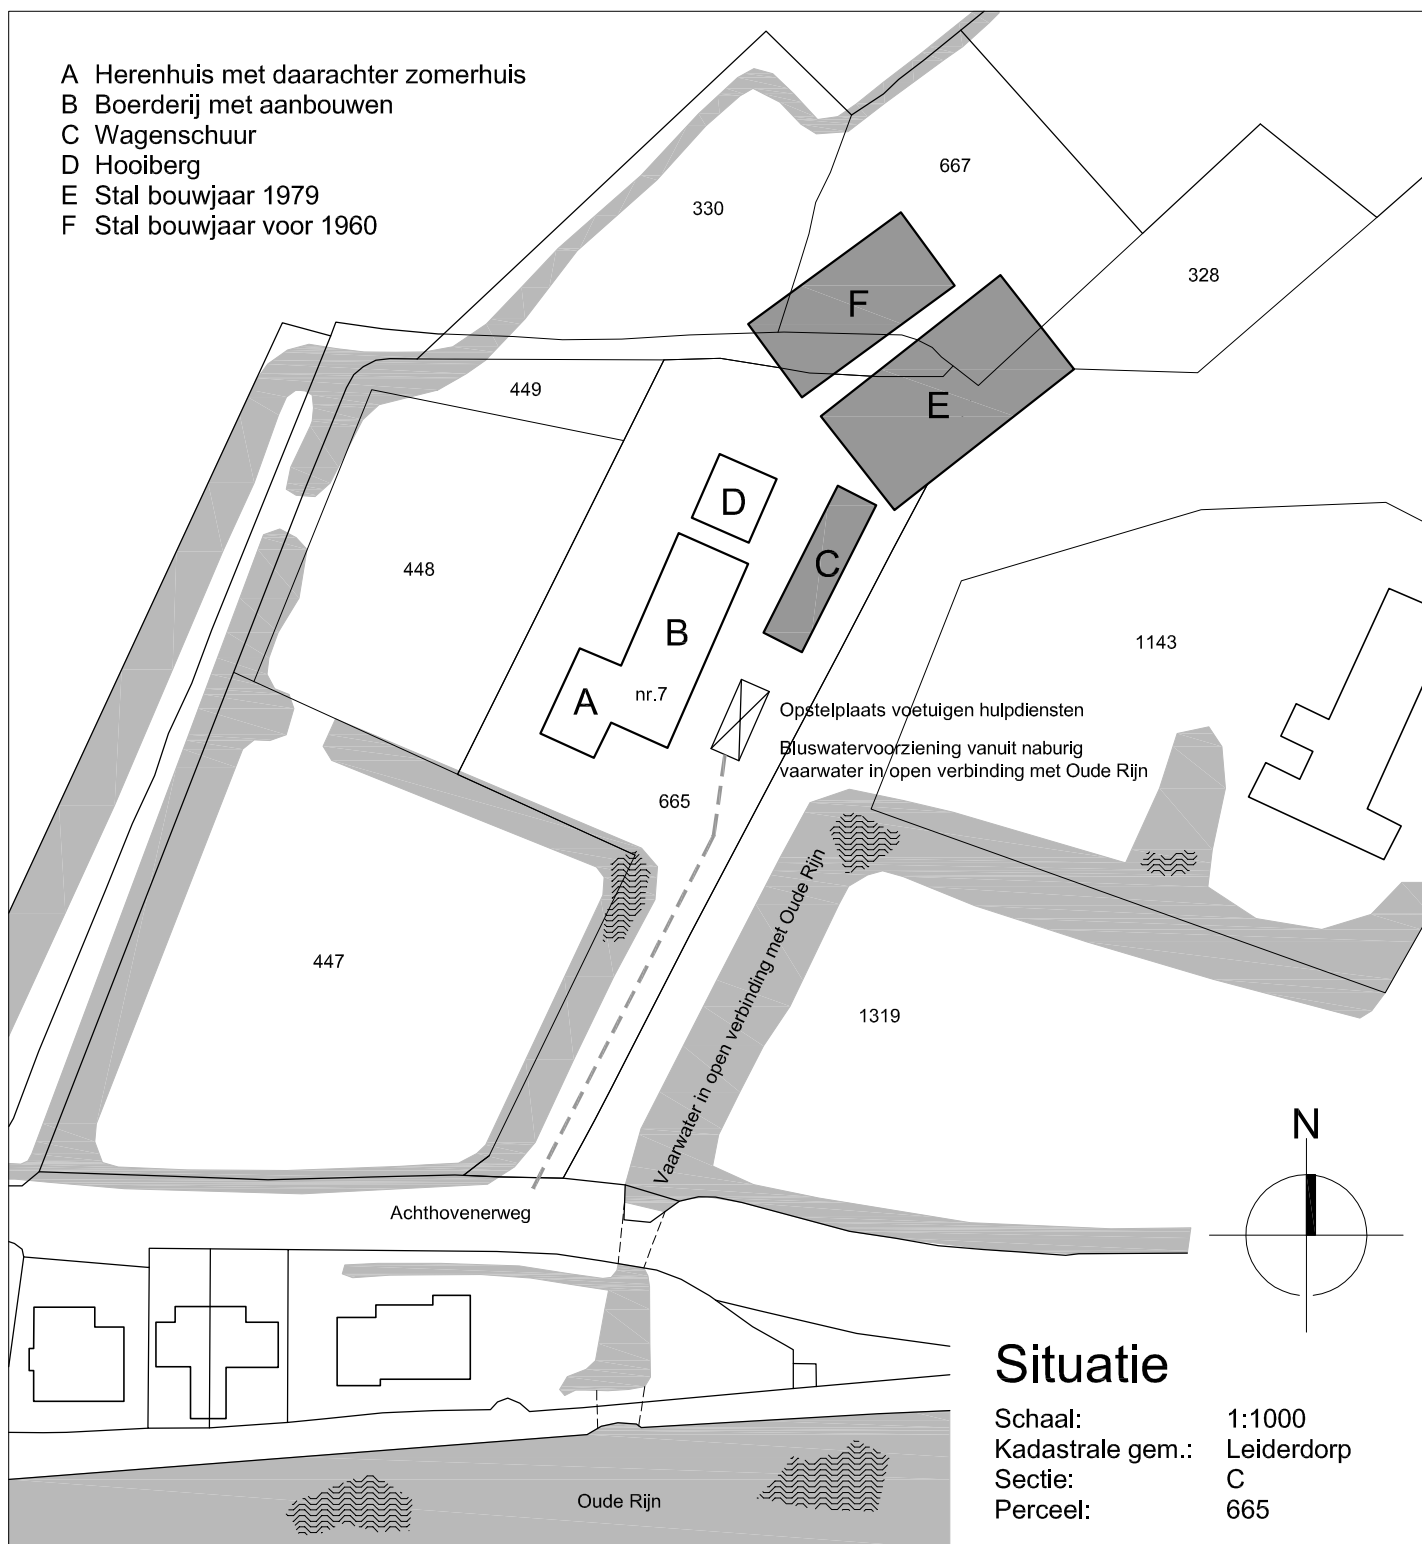

Architect:		ir. W.J.D.B. Stijger b.n.a. Holtlant 28 2353 GC Leiderdorp tel. 071-5895048 / 030-7509758					
Opdrachtgever:		Dhr. W.G.H. Janssen					Projectnummer:
Project:		Achthovenerweg 7 Leiderdorp					
Onderwerp:		Bouwbesluitberekeningen / brandveiligheid Bijgebouwen landgoed "De Lindenhof"					Groepsnummer:
Datum:	17-08-2012	Gewijzigd:	A	02-12-13	E		
Schaal:	1:100		B		F		K
Formaat:	A1		C		G		L
			D		H		M
							Bladnummer: 140A