


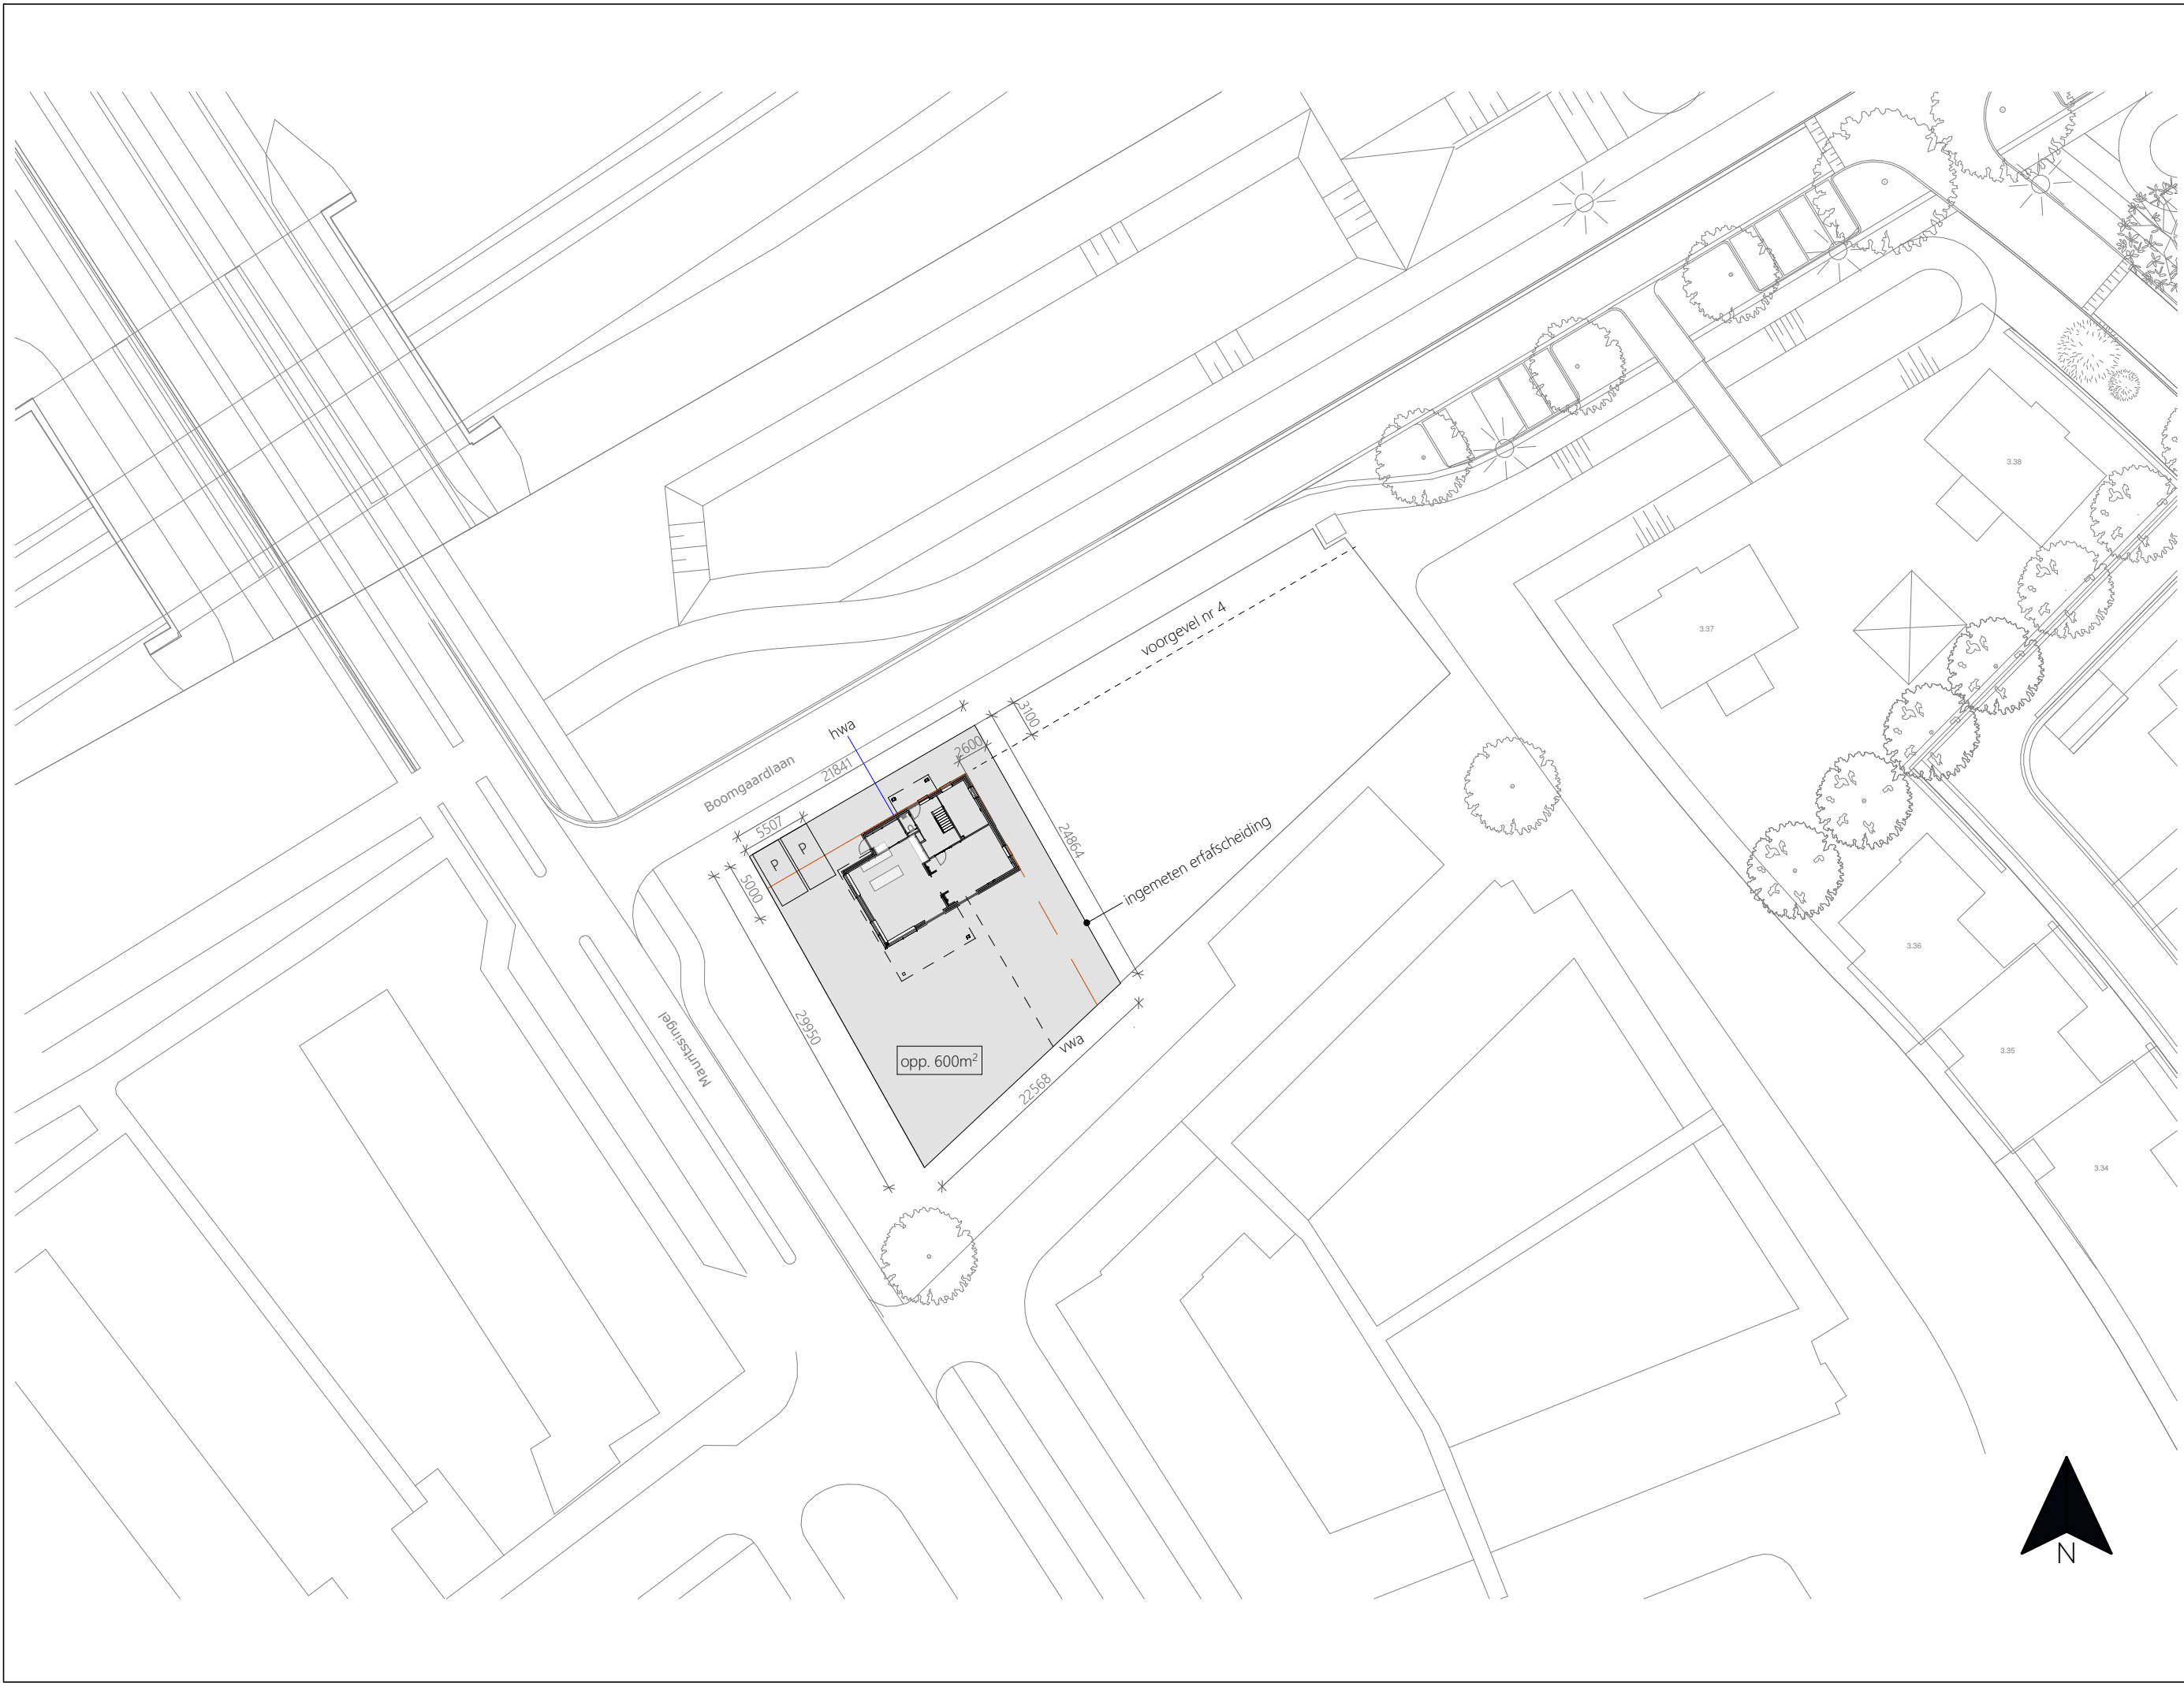

Projectnummer:

0121

Tekeningnummer:

08--WT90

Villa Peters | Leiderdorp

Situatie

Project:





Onderwerp:

Datum:

28-3-2019

Schaal:

1 : 500

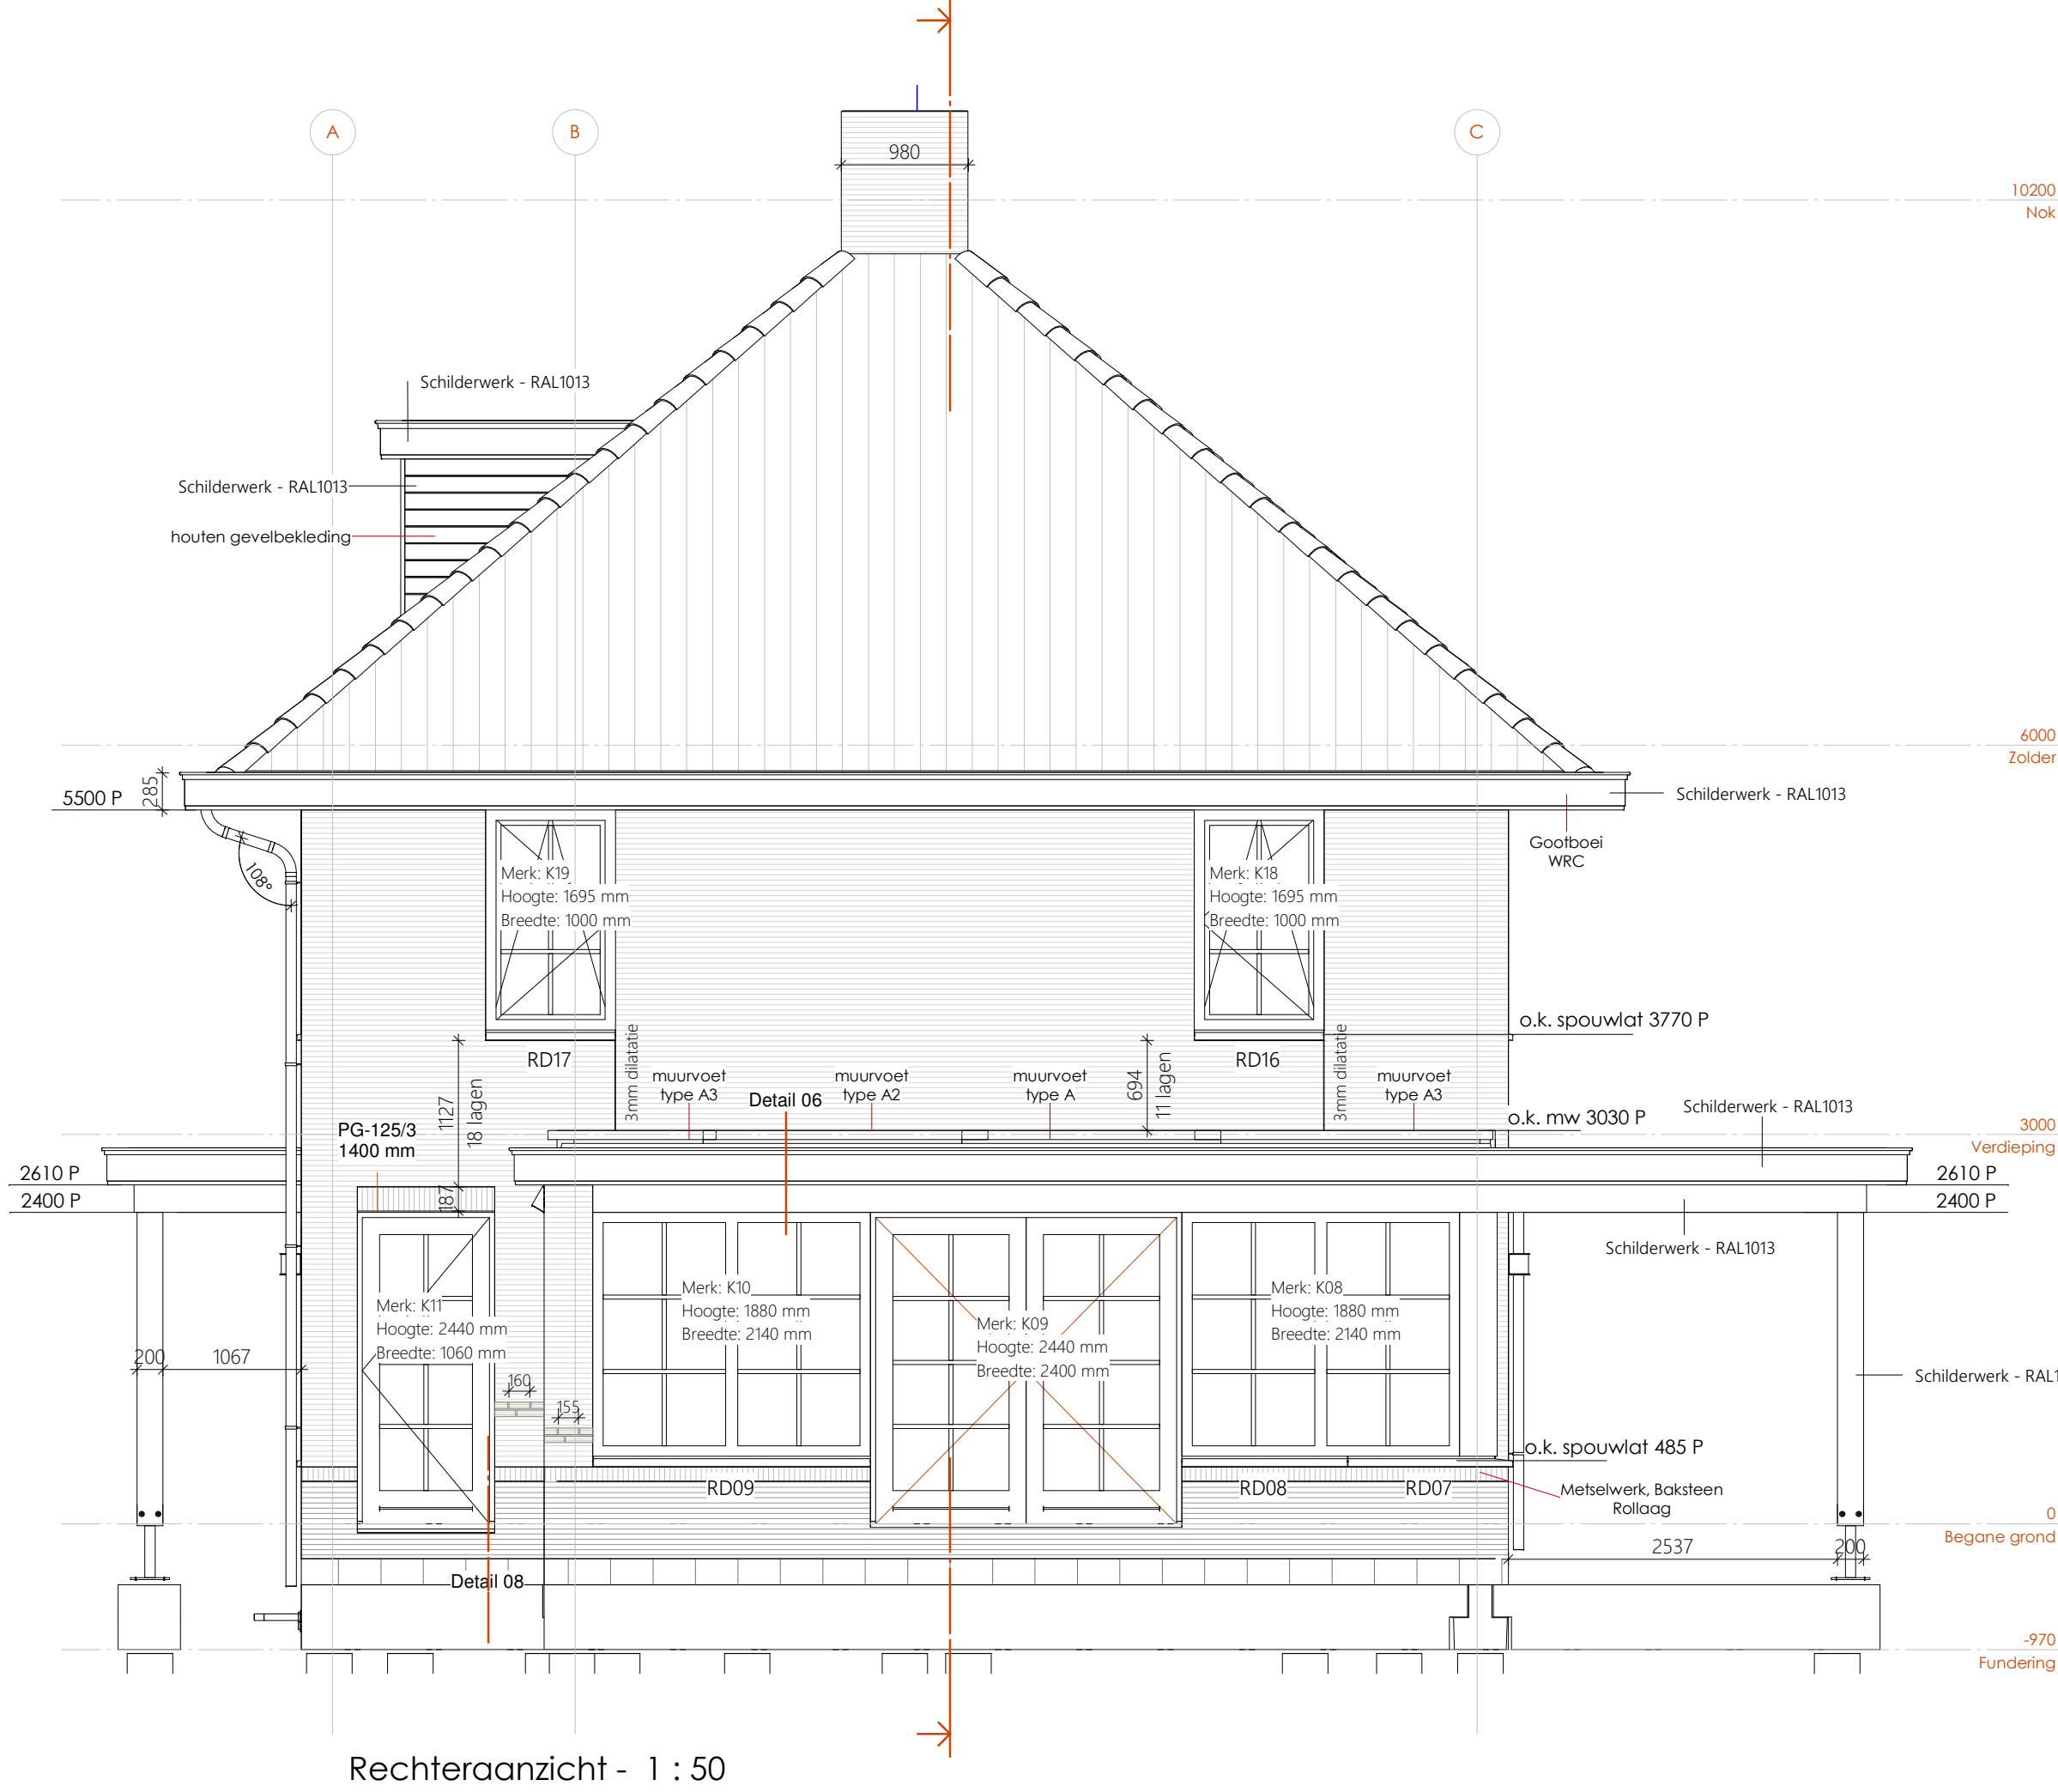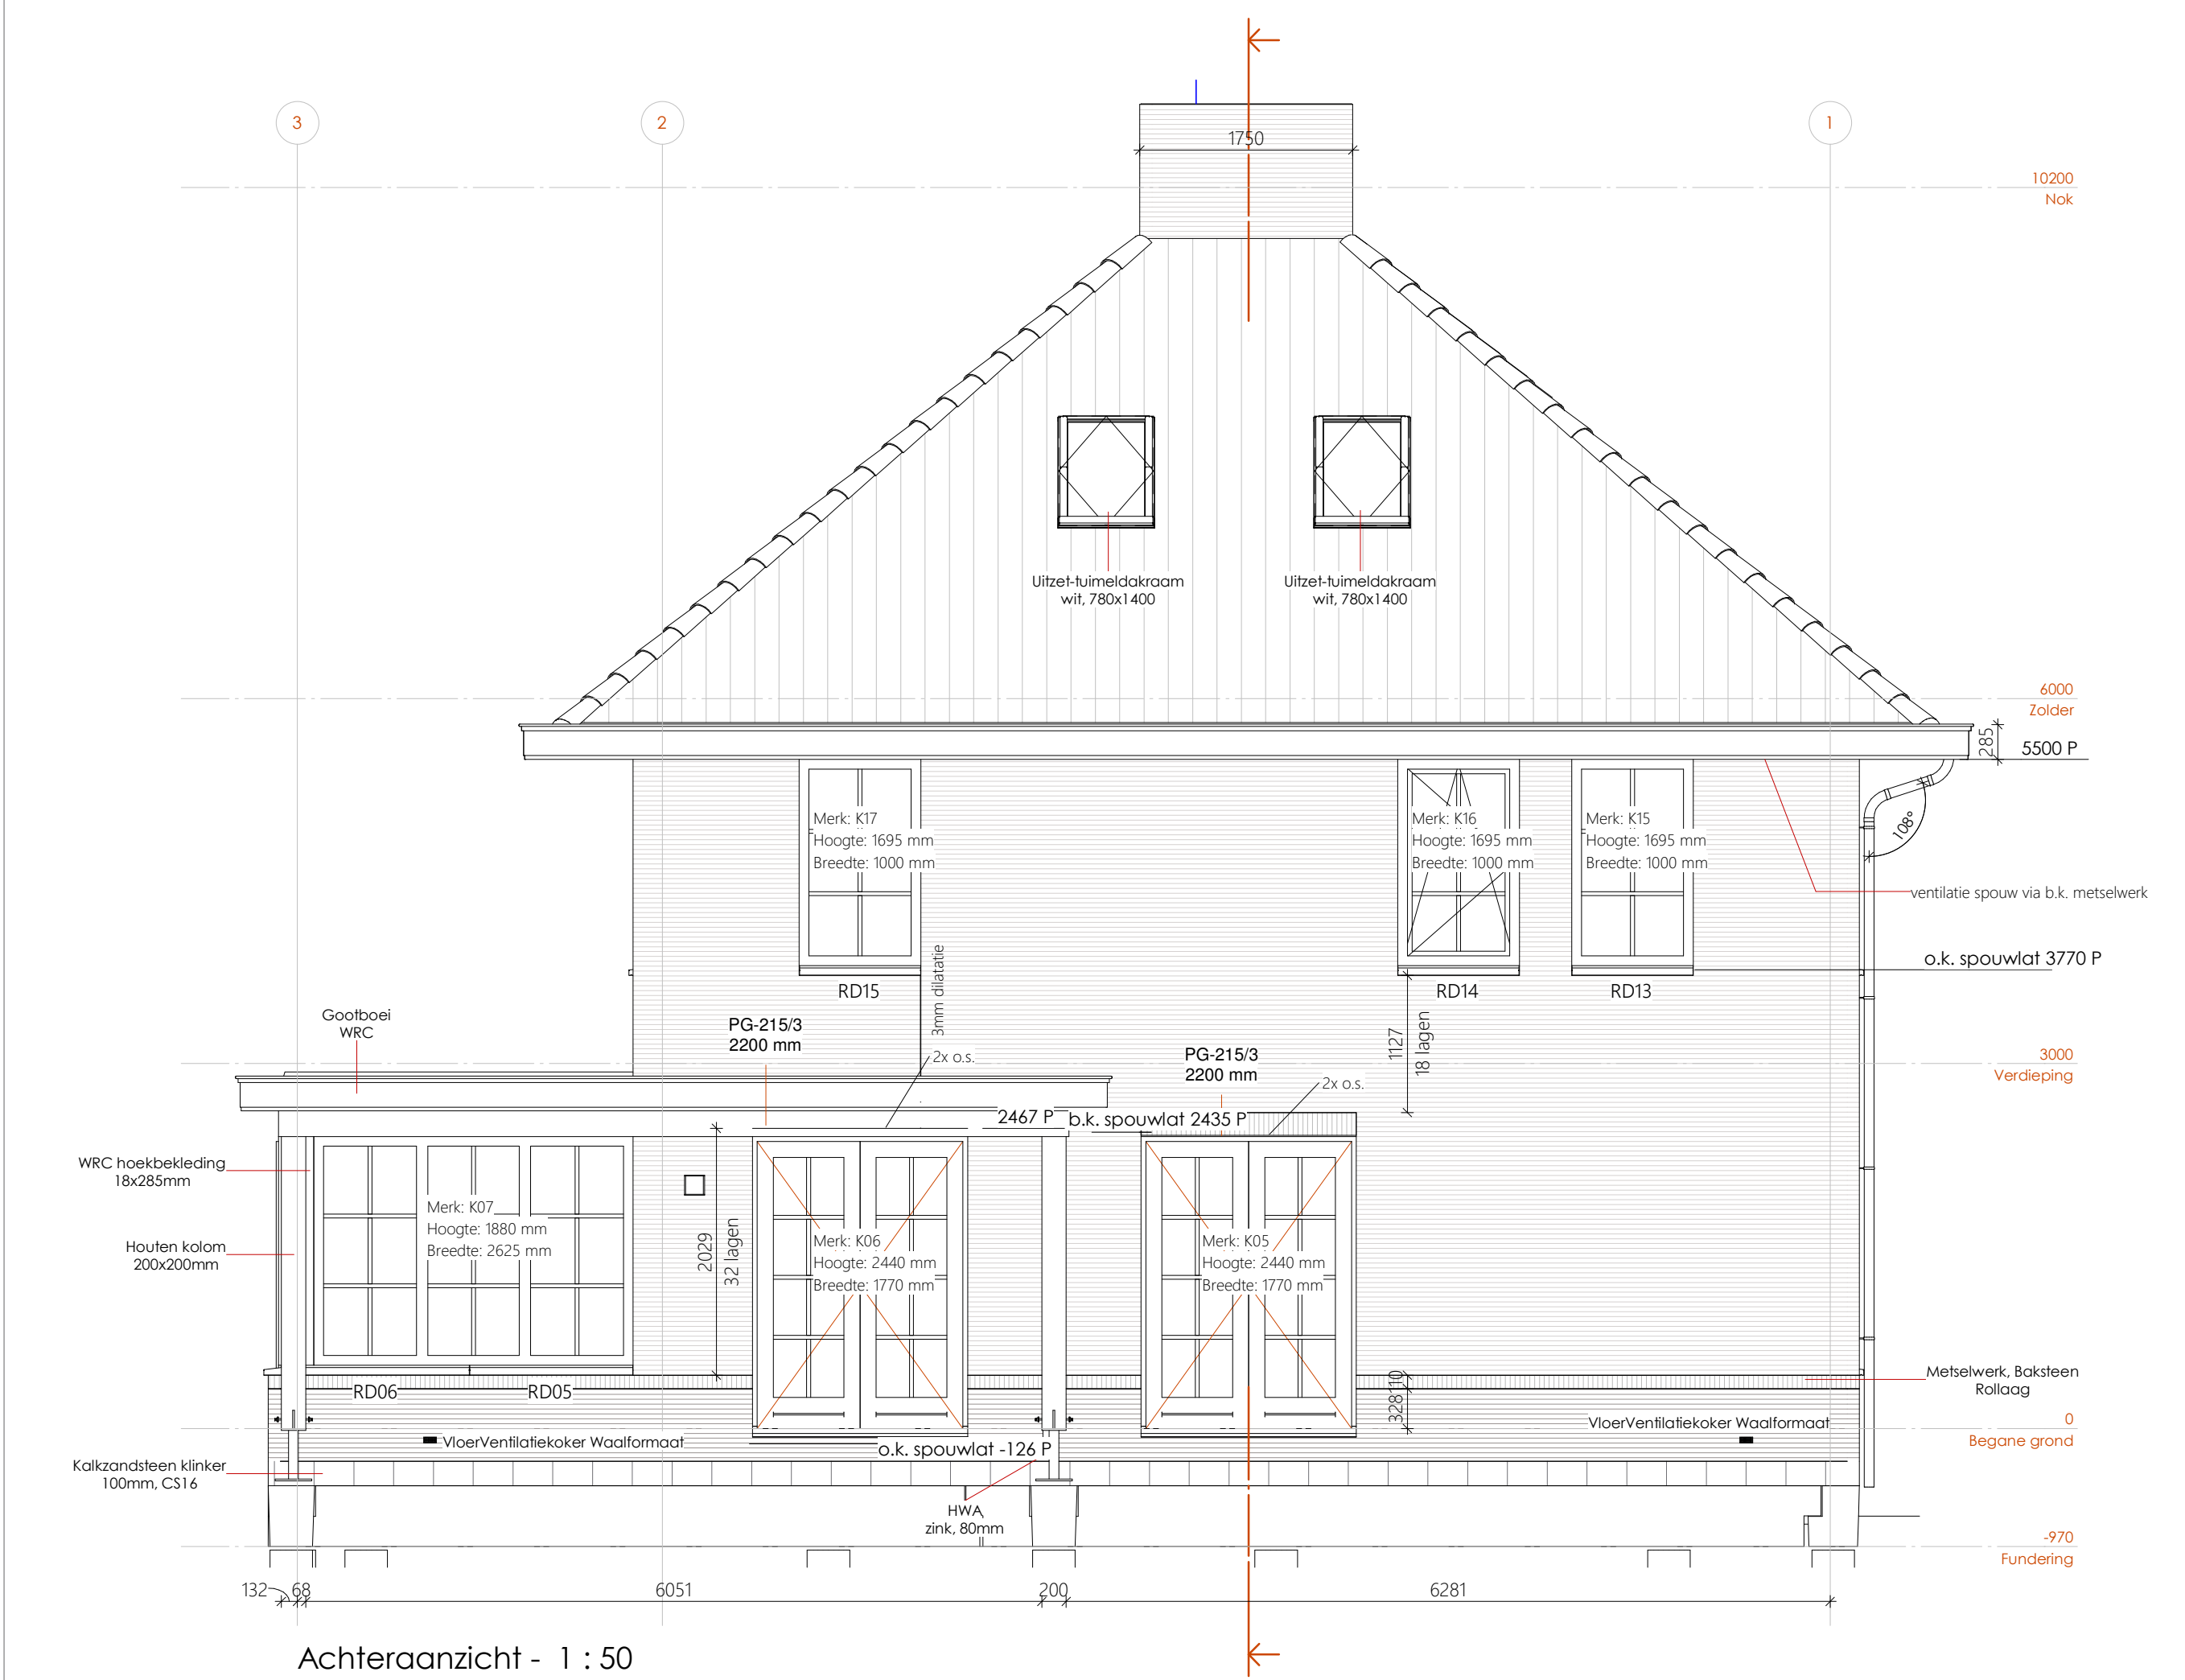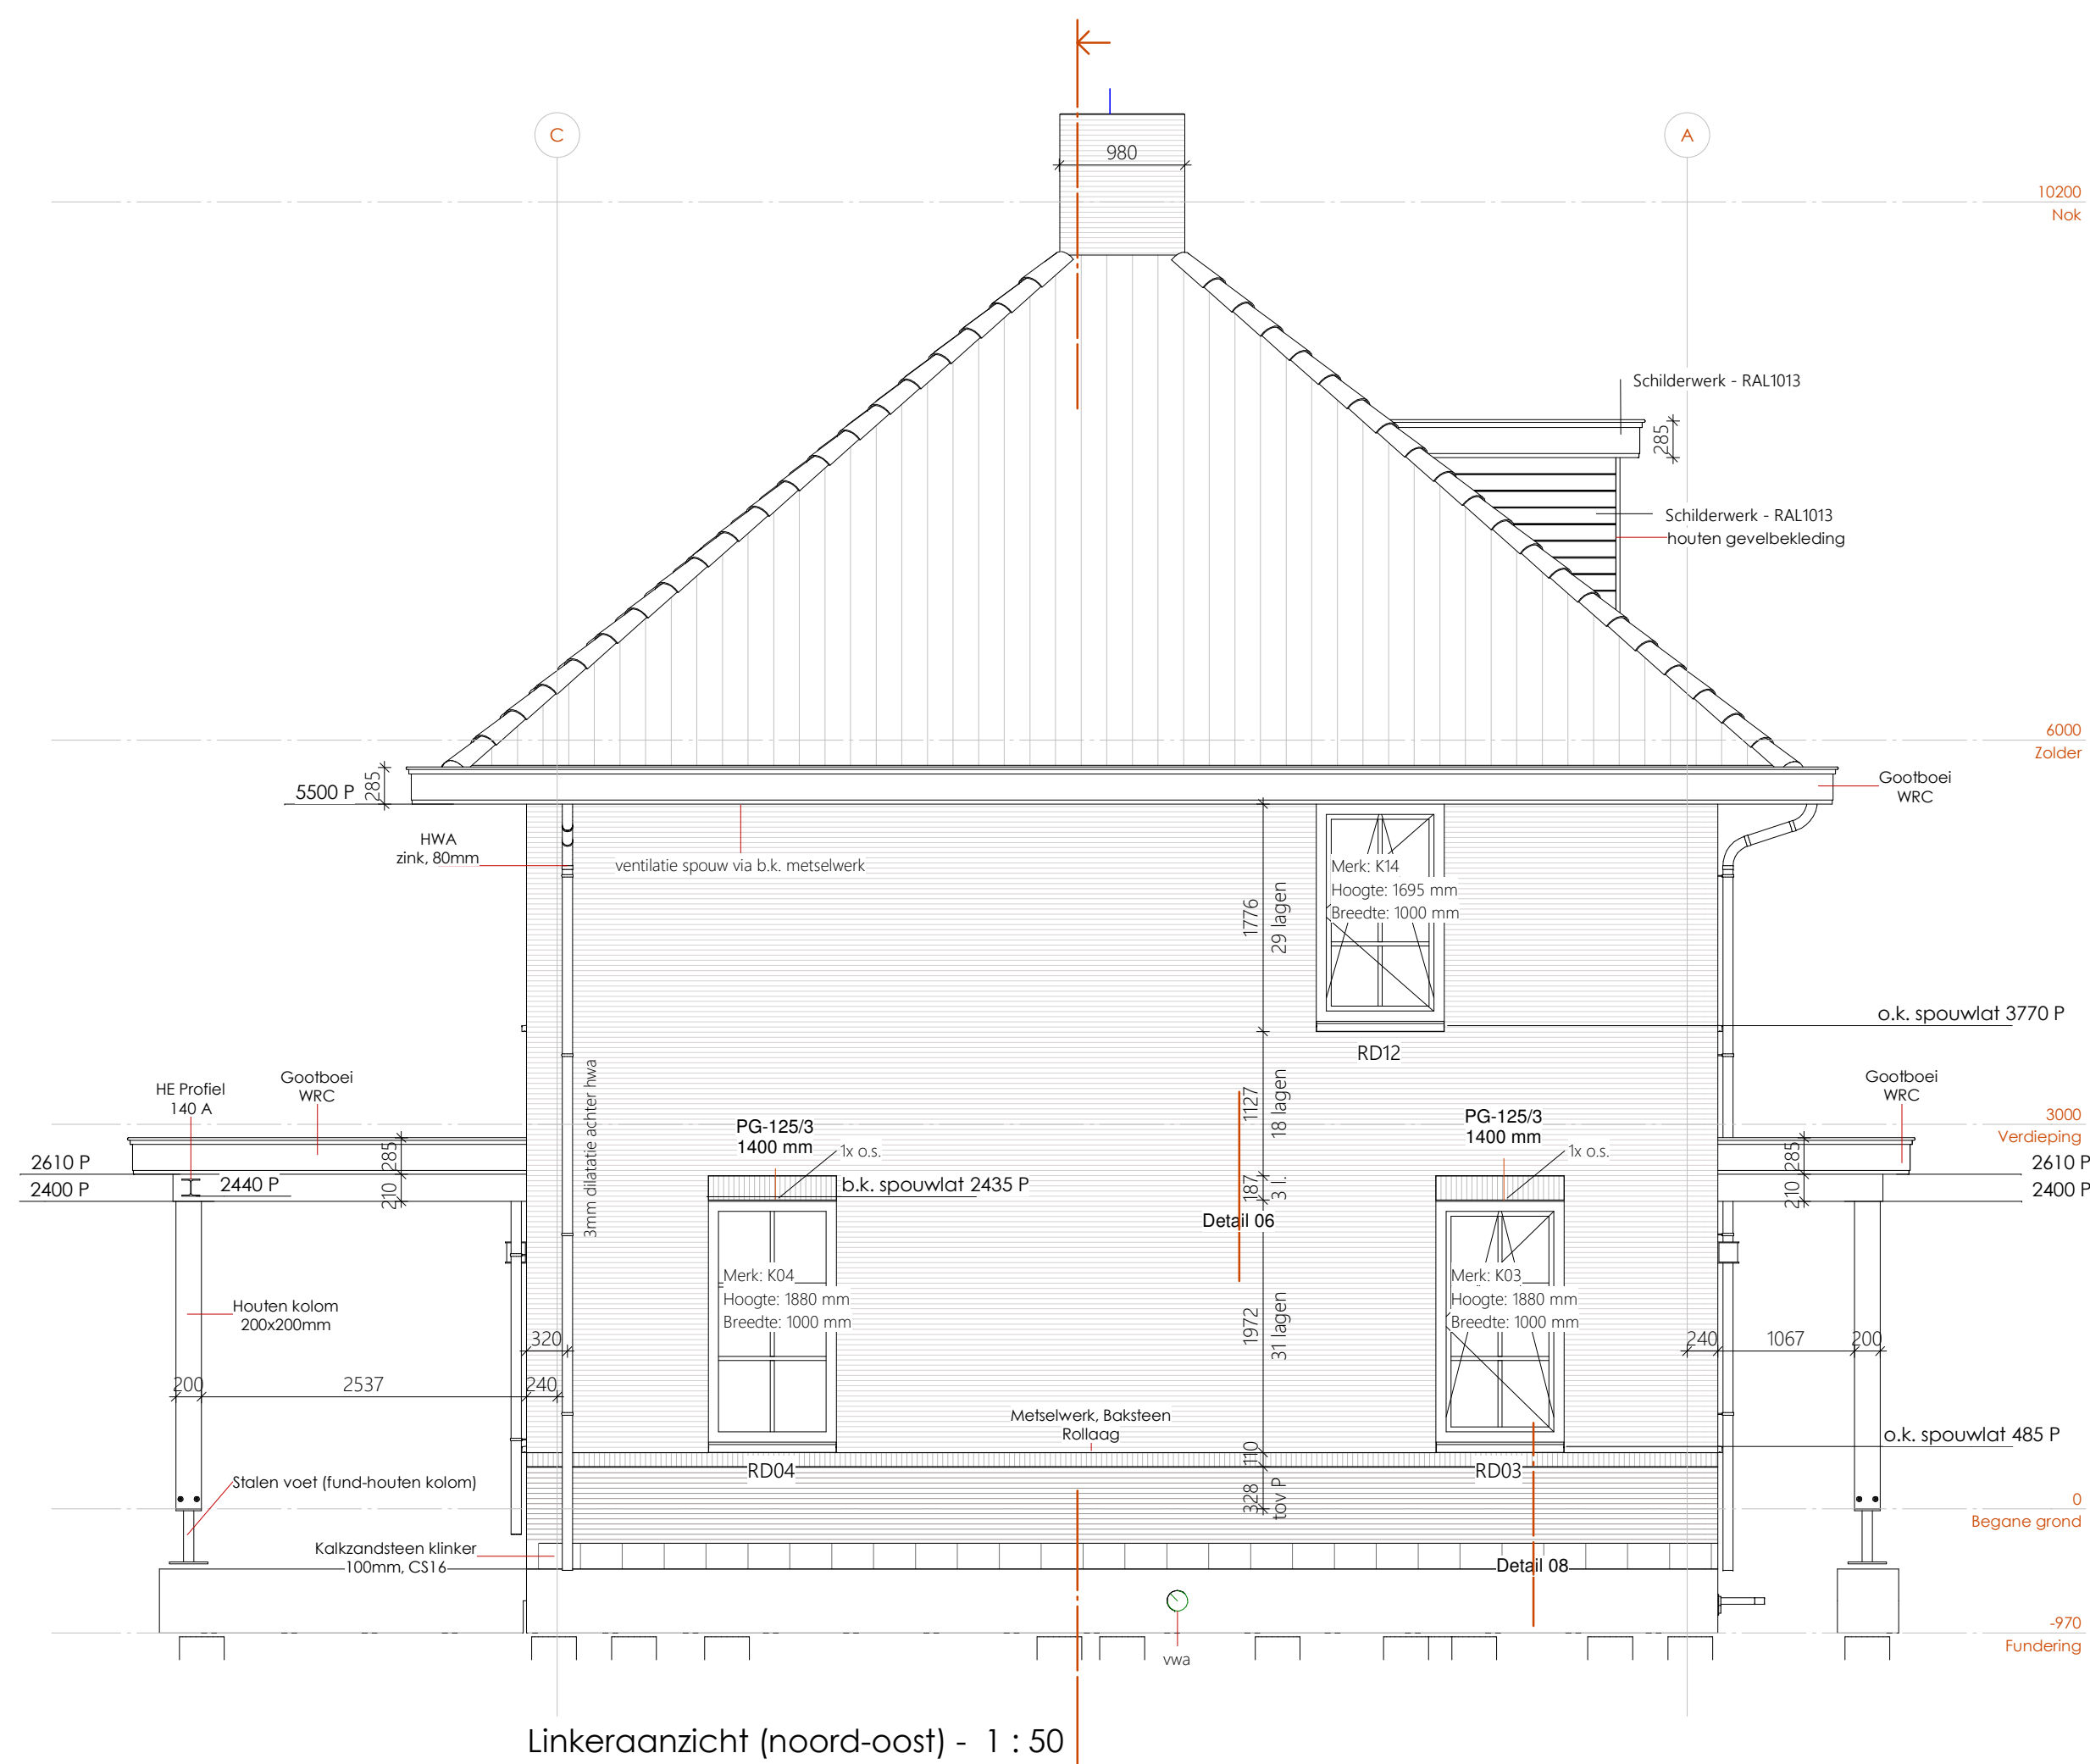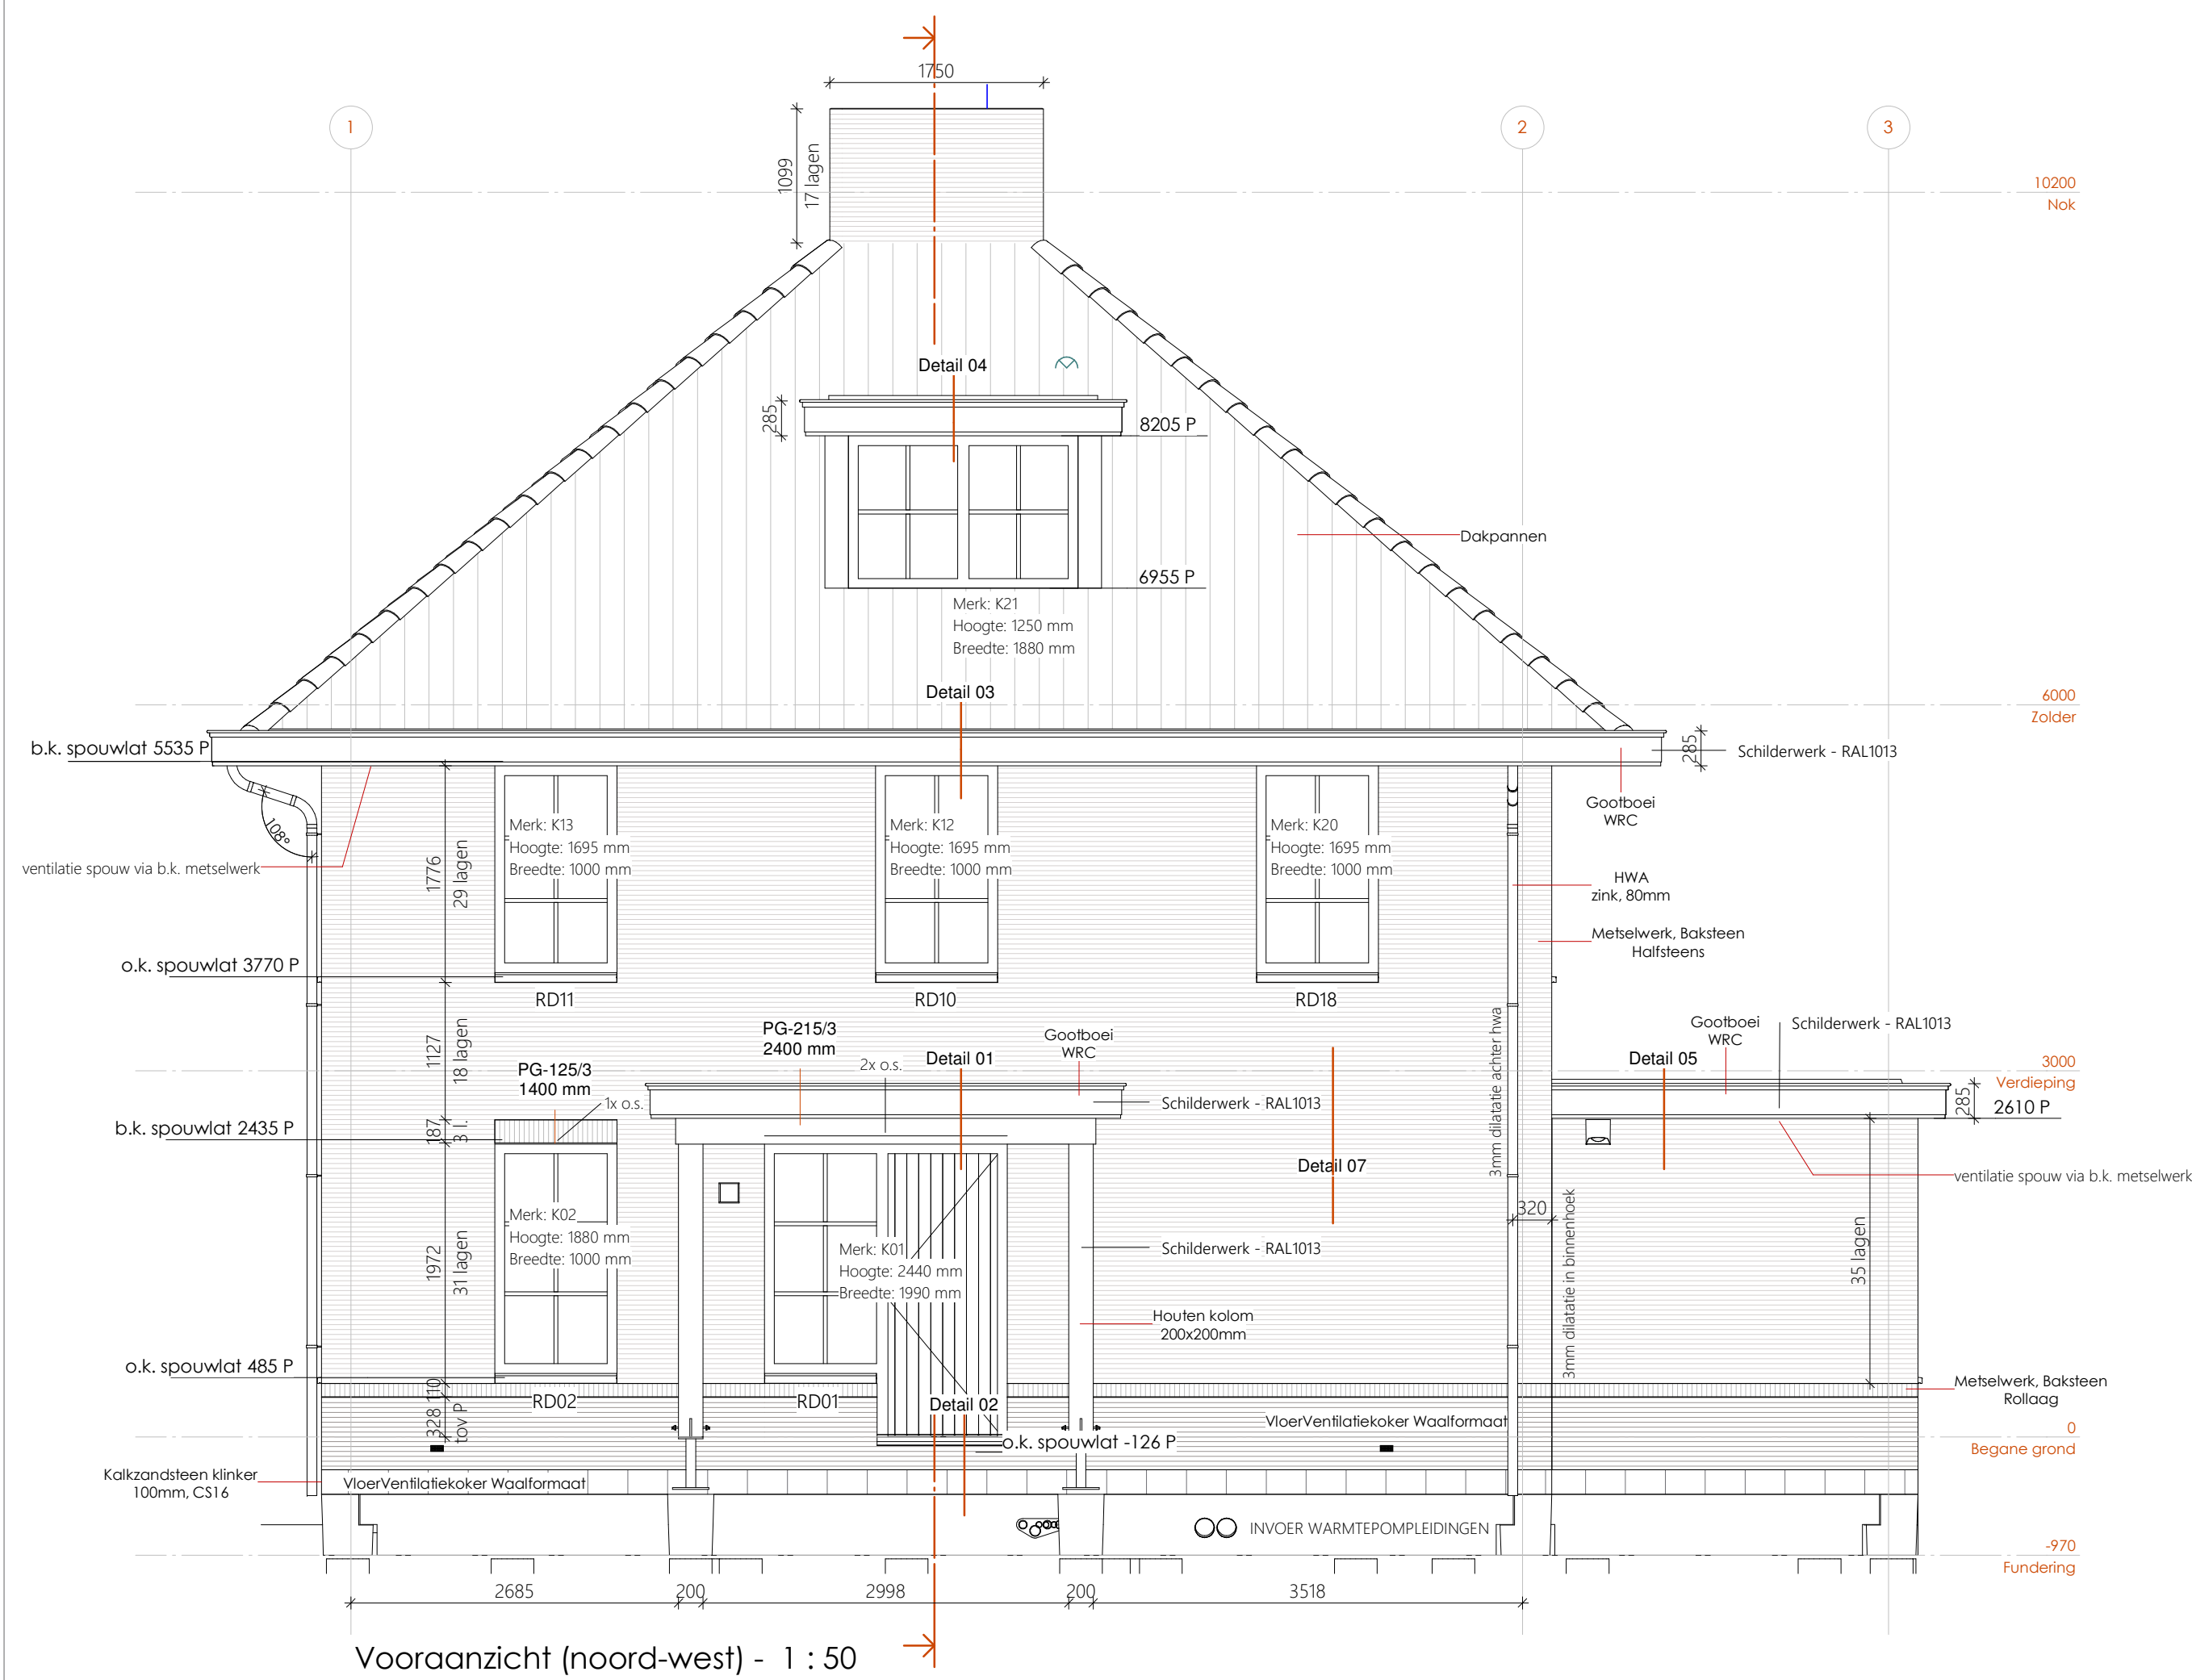



Projectnummer:

0121

Tekeningnummer:

04.1-VO-P05

Villa Peters | Leiderdorp

Perspectief rechtsvoor (noordwest)

Project:

Onderwerp:

Datum:

28-3-2019

Schaal:



Projectnummer:

0121

Tekeningnummer:

04.2-VO-P04

Villa Peters | Leiderdorp

Perspectief linksvoor (noorddoost)


Project:


Onderwerp:

Datum:

28-3-2019

Schaal:

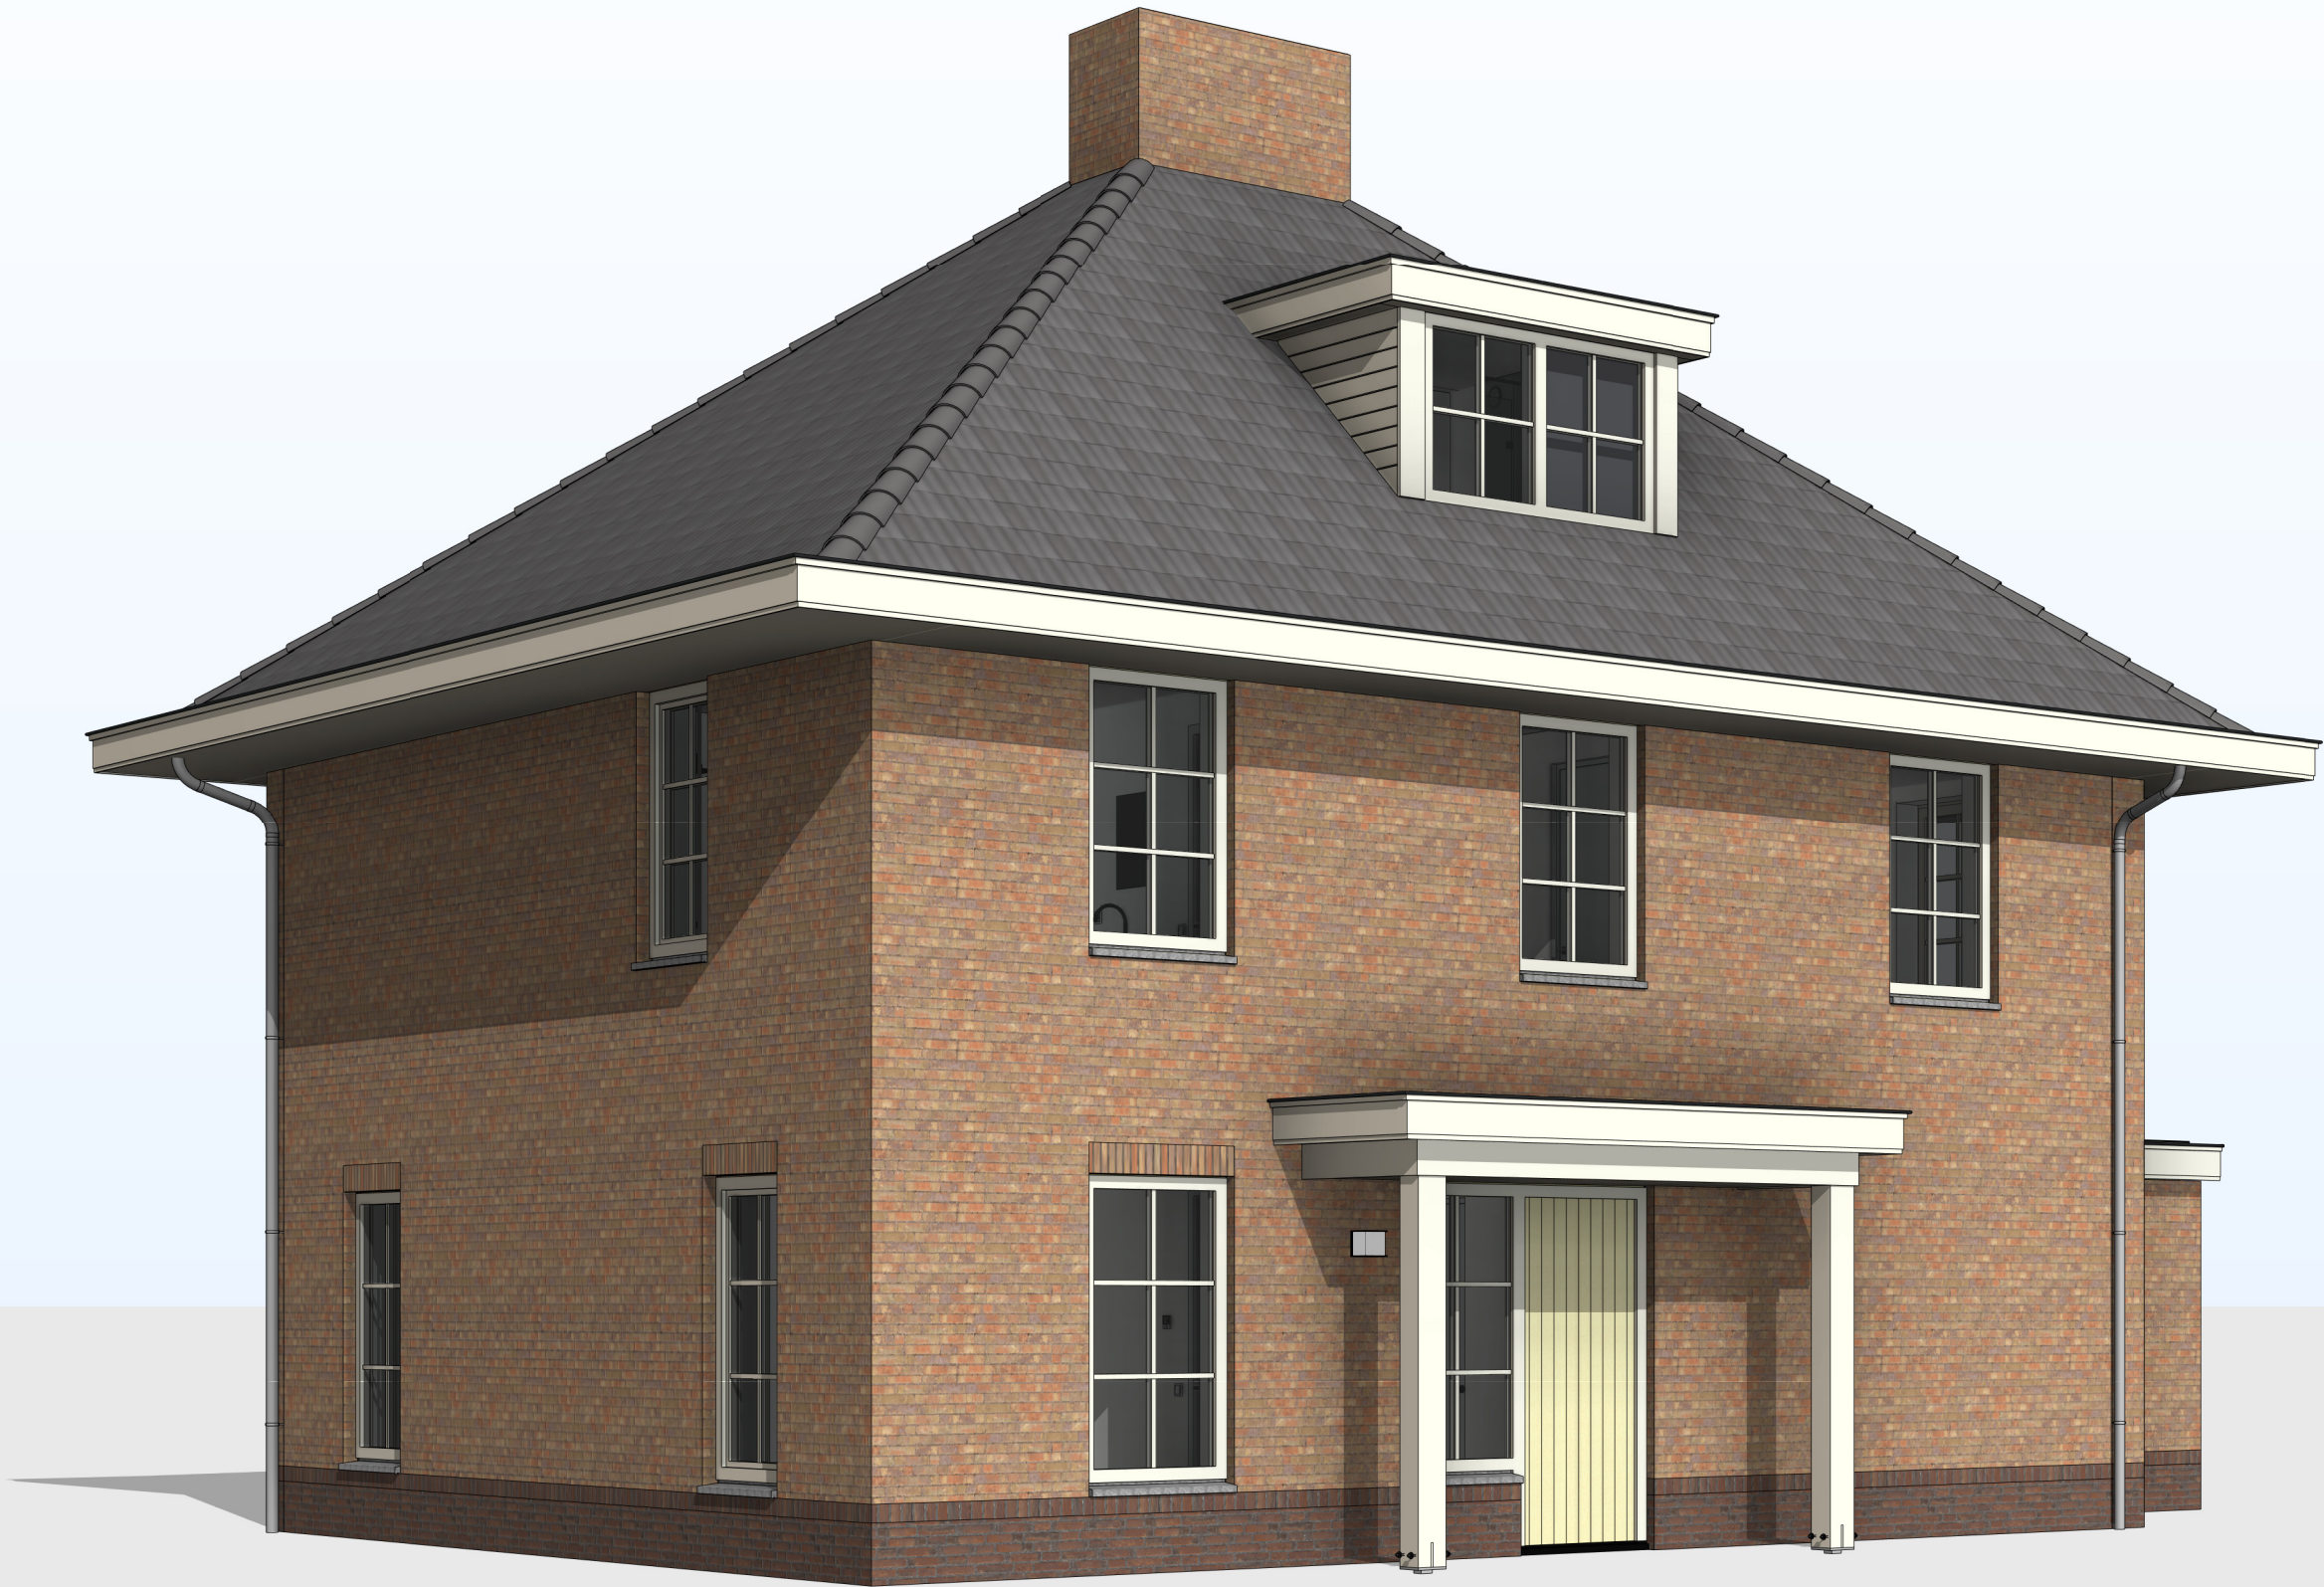

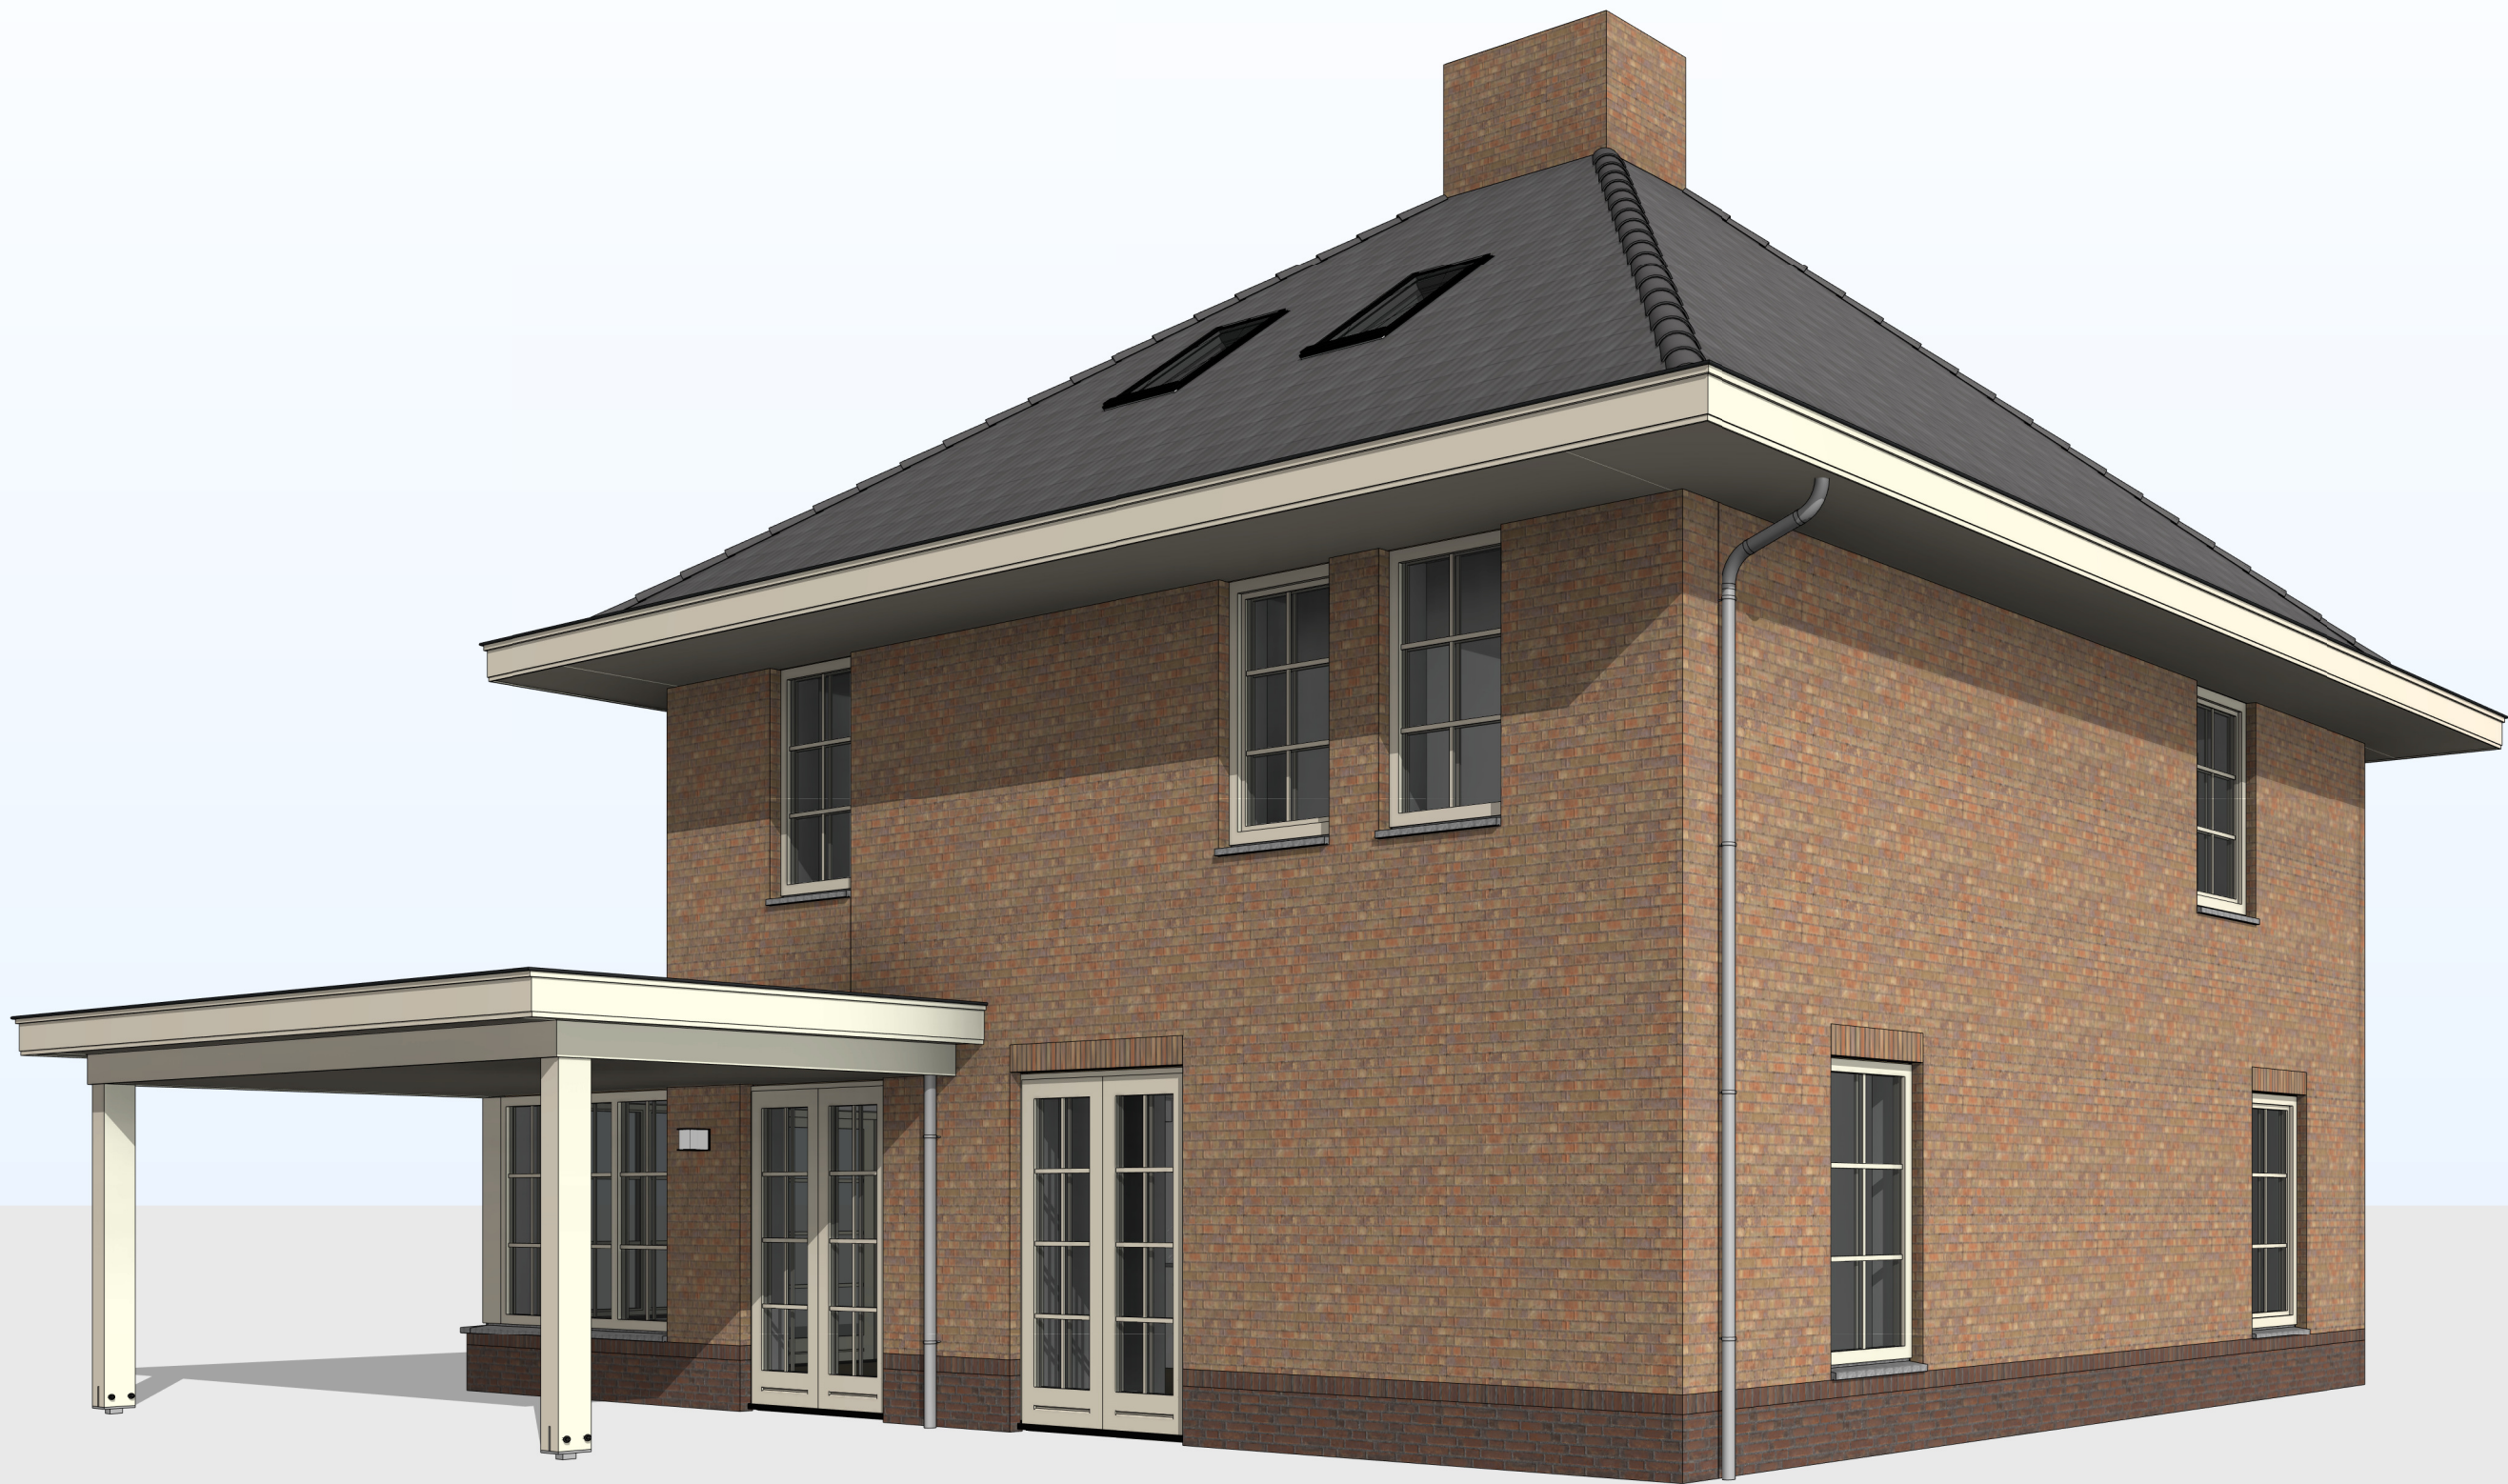

Projectnummer:

0121

Tekeningnummer:

04.3-VO-P07

Villa Peters | Leiderdorp

Perspectief linksachter (zuidoost)


Project:

Onderwerp:

Datum:

28-3-2019

Schaal:

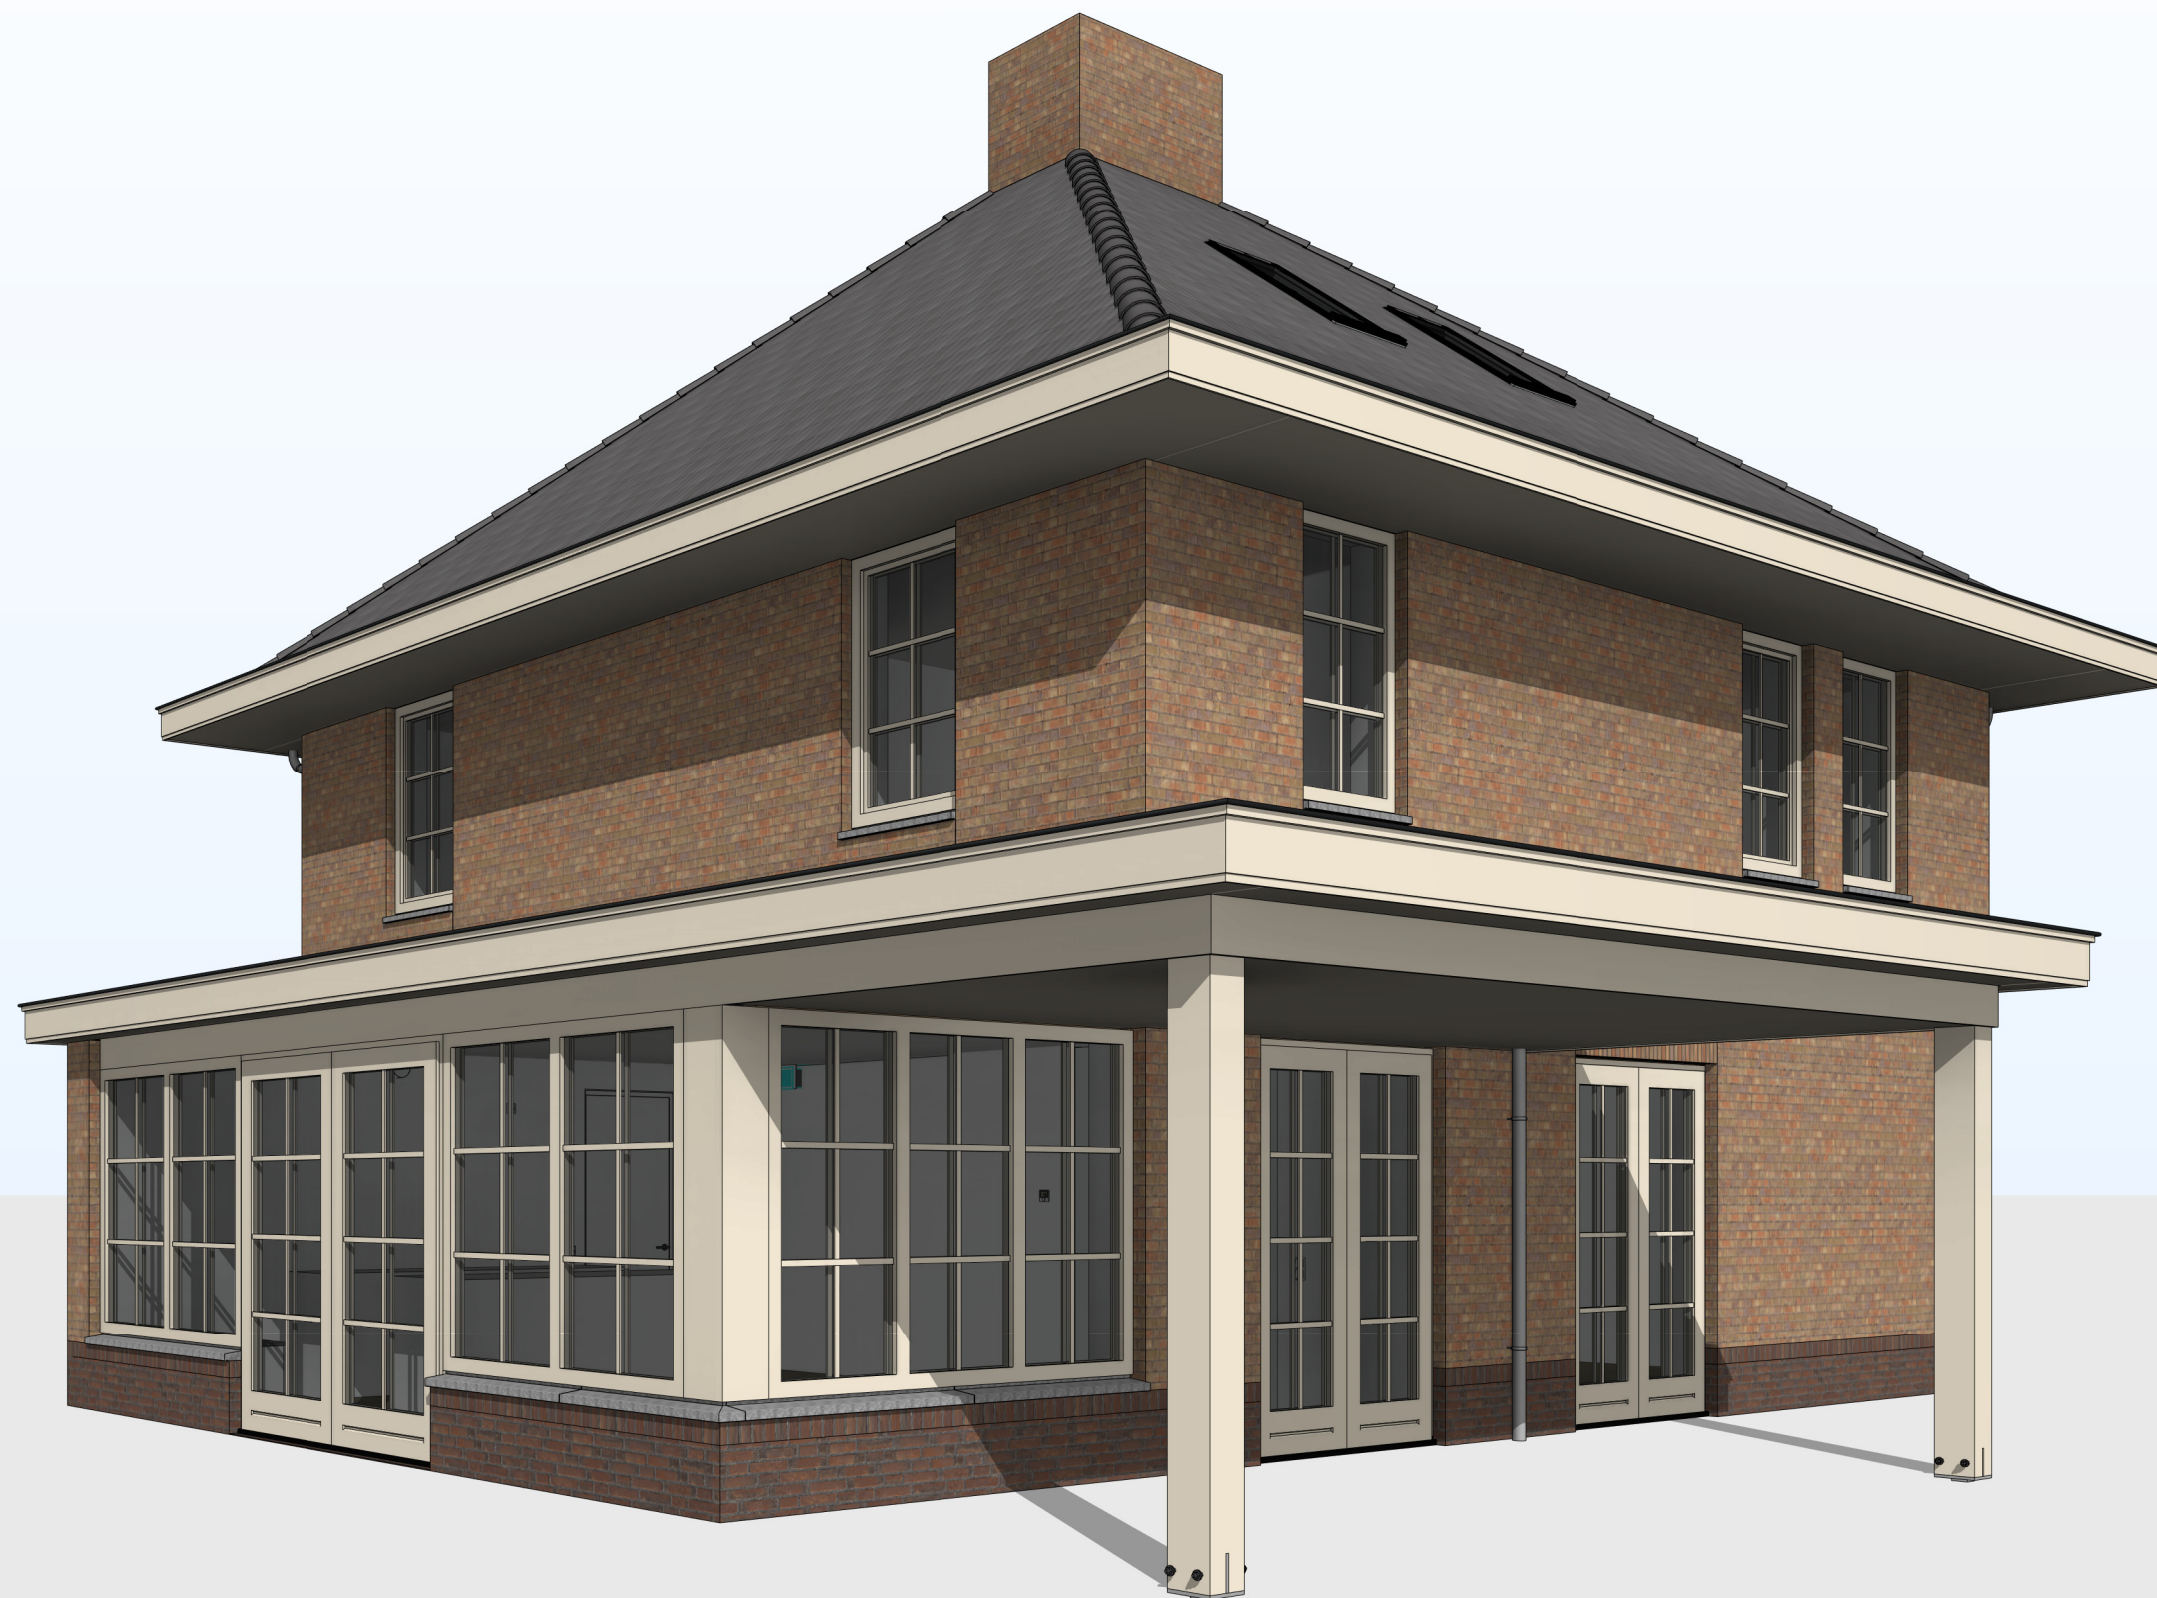

Projectnummer:

0121

Tekeningnummer:

04.4-VO-P06

Villa Peters | Leiderdorp

Perspectief rechtsachter (zuidwest)

Project:

Onderwerp:

Datum:

28-3-2019

Schaal: