


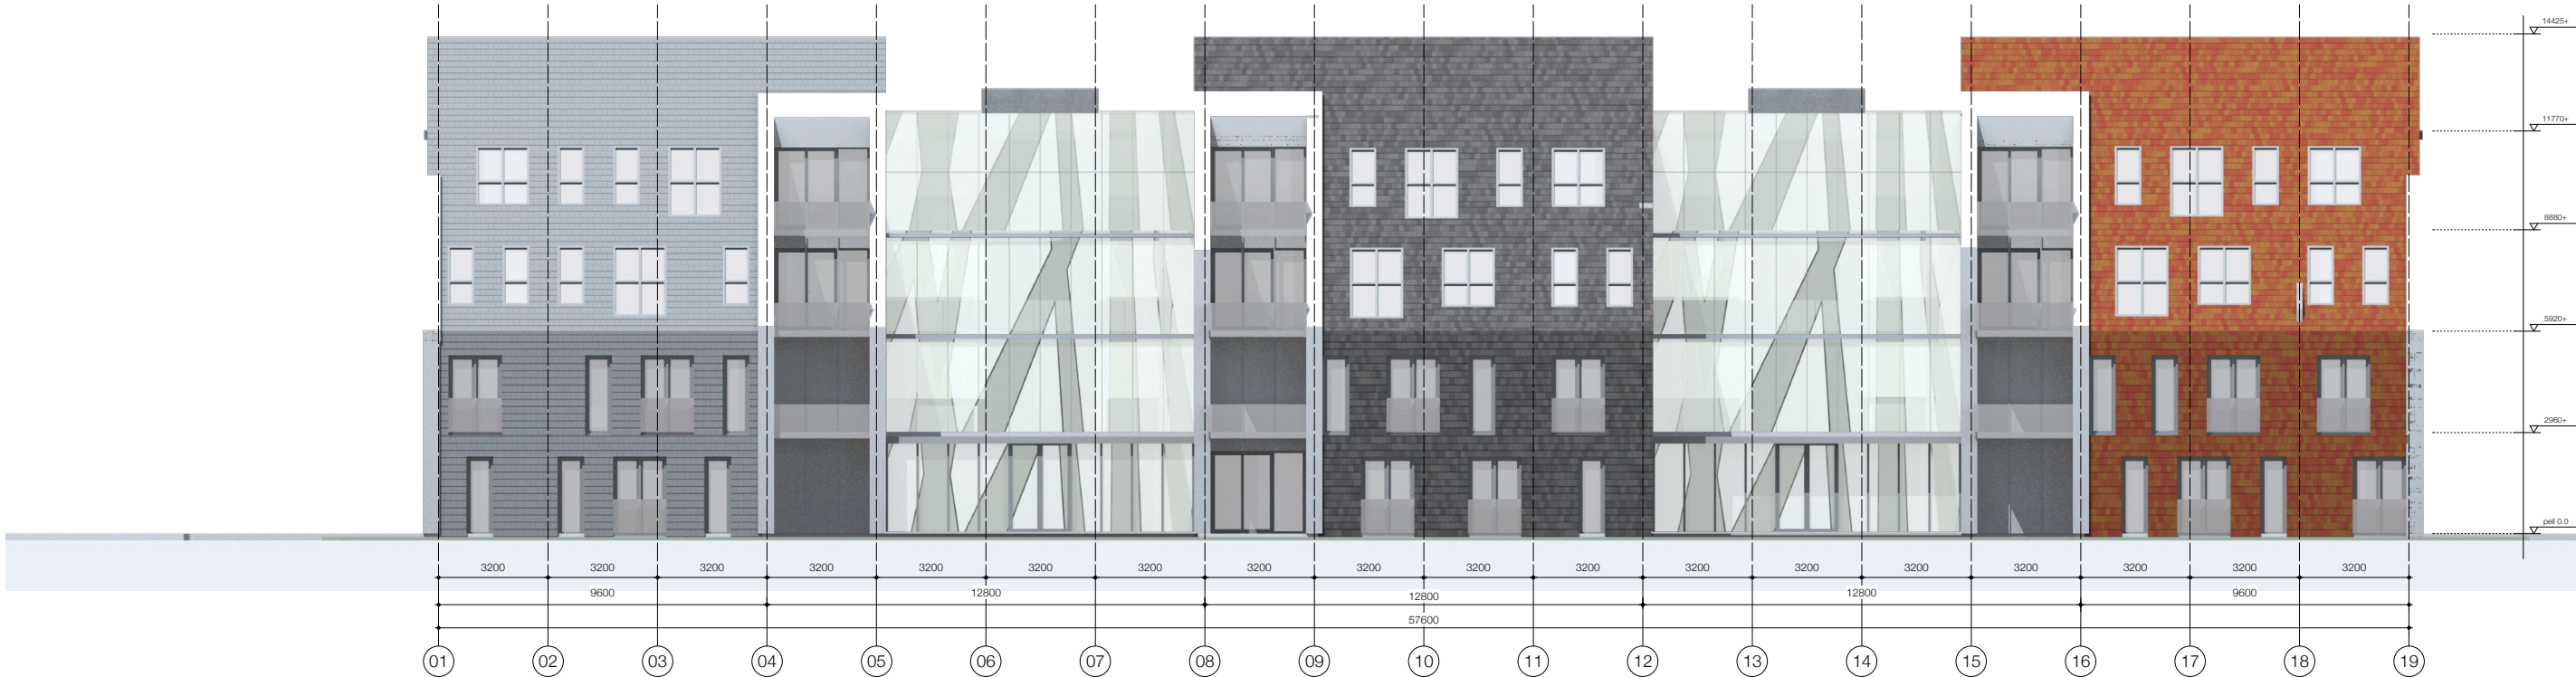

zuid/oost gevel




noord/west gevel



architect	: ir. h. middelkoop	opdrachtgever: Gemiva - SVG			
projectleider	: ir. e. vd. berg	project : Brunelkamp te Leiderdorp			
tekenaar	: a.p. van etten	onderdeel : wabo aanvraag 2e fase, noord/westgevel en zuid/oostgevel			
datum	: 08-07-2011	wijz.	datum	gecontroleerd	bladnummer



zuid/west gevel

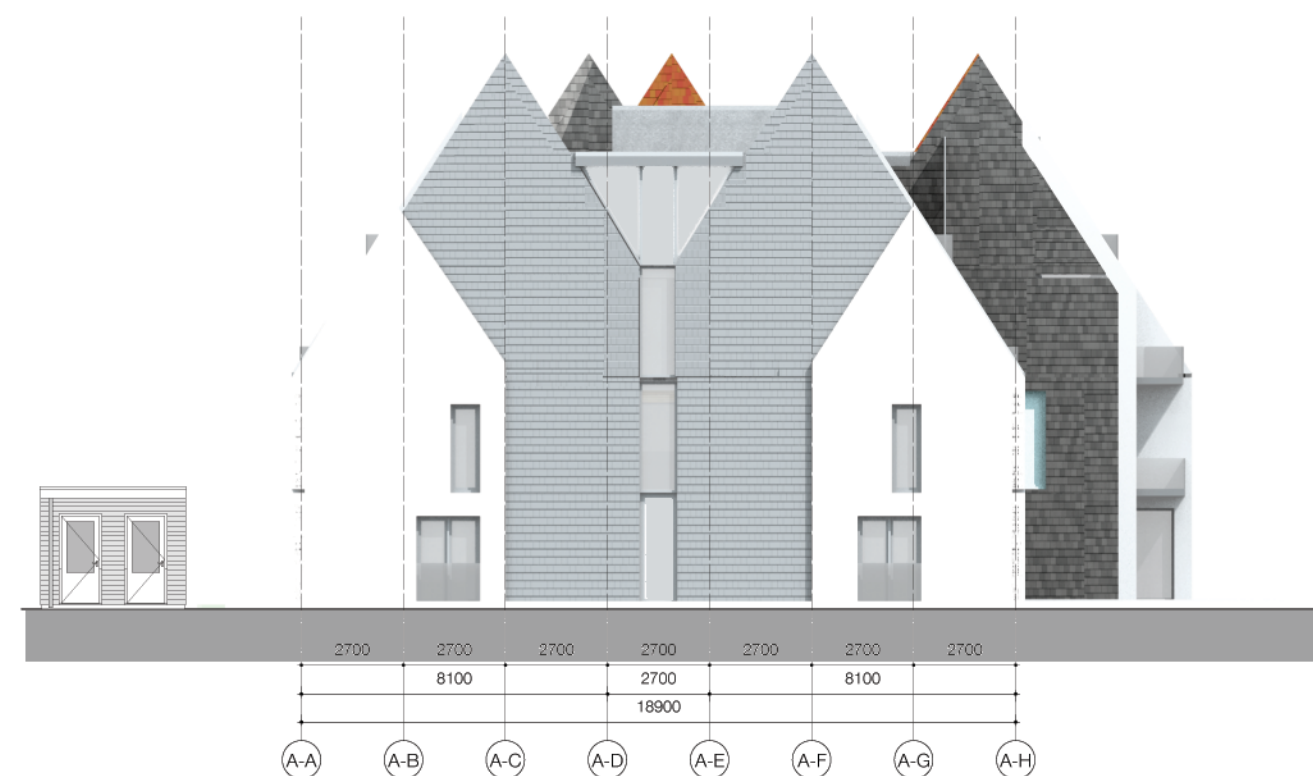

noord/oost gevel