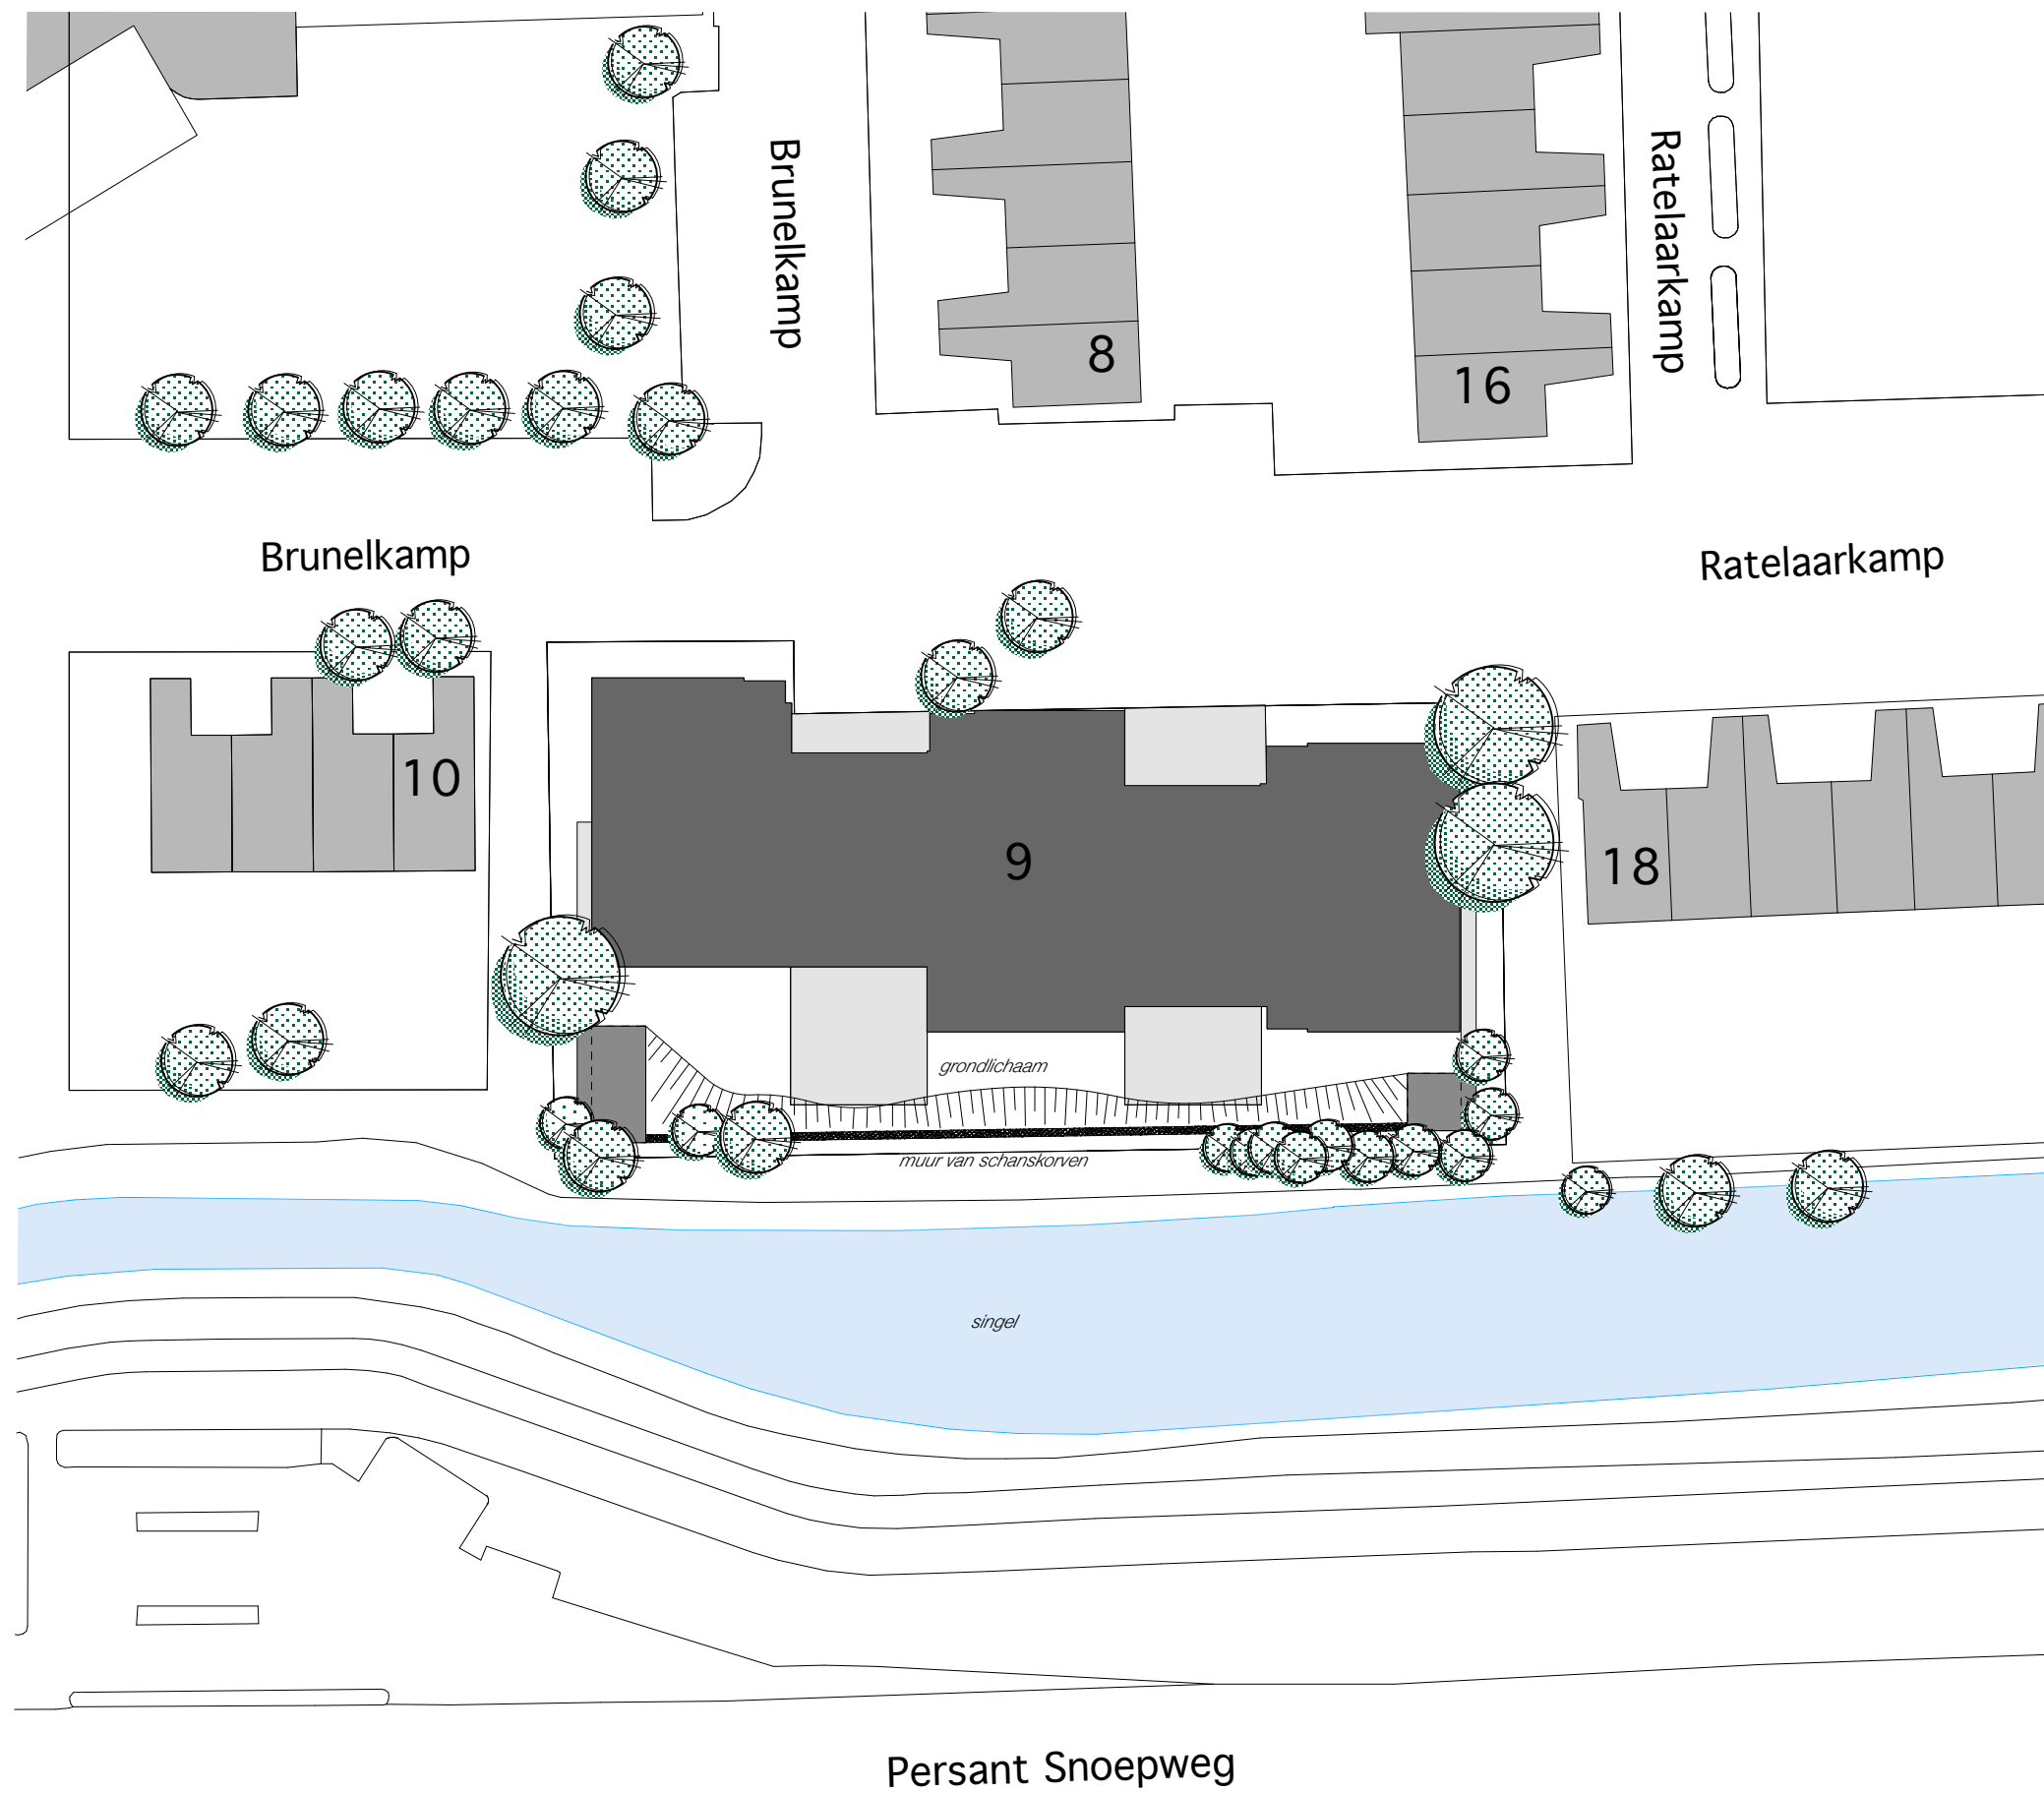


0 500 2000

NIEUWE SITUATIE

Persant Snoepweg

architect	: ir. H. Middelkoop	opdrachtgever:	Gemiva - SVG	SPATIA architecten
projectleider	: ir. E. vd Berg	project	Brunelkamp te Leiderdorp	
tekenaar	: a.p. v. etten	onderdeel	wabo aanvraag 2e fase, situatie nieuw	blad: DO-050
formaat	: A3	datum	:08-07-2011	
schaal	: 1:500	datum (gew):	werknr. : 2574	
van kinschotstraat 69 2614 xk delft		I www.spatia-architecten.nl T 015-262 40 97 F 015-262 46 67 E buro@spatia.nl		