


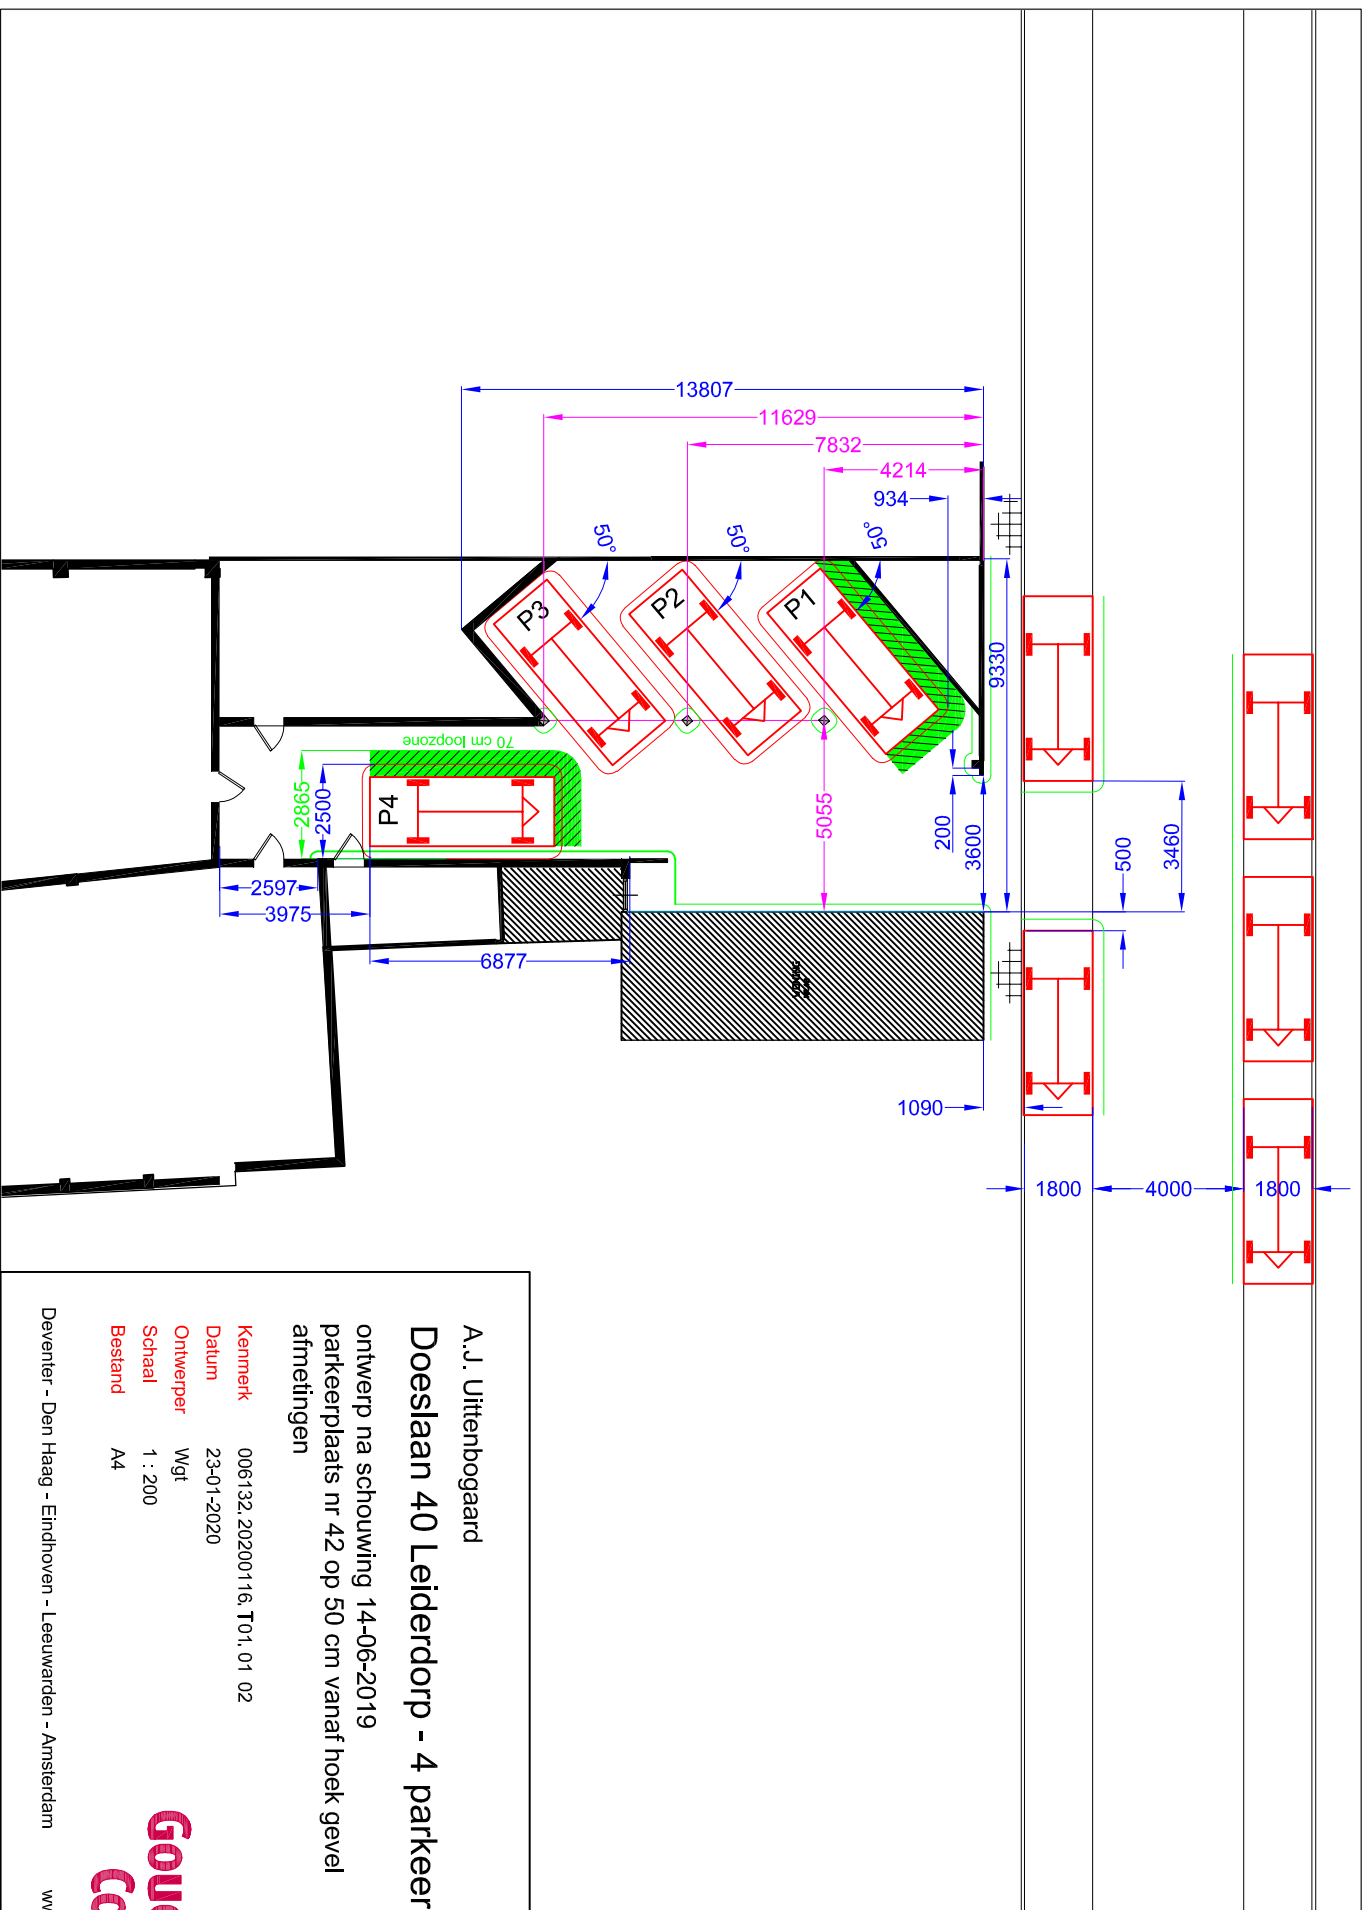

A.J. Uittenbogard

Doeslaan 40 Leiderdorp - 4 parkeerplaatsen
ontwerp na schouwing 14-06-2019
parkeerplaats nr 42 op 50 cm vanaf hoek gevel
afmetingen

Kenmerk 006132.20200116.T01.01.02
Datum 23-01-2020
Ontwerper Wgt
Schaal 1 : 200
Bestand A4

Deventer - Den Haag - Eindhoven - Leeuwarden - Amsterdam

Goudappel
adviseurs
mobiliteit
cofeng
www.goudappel.nl