


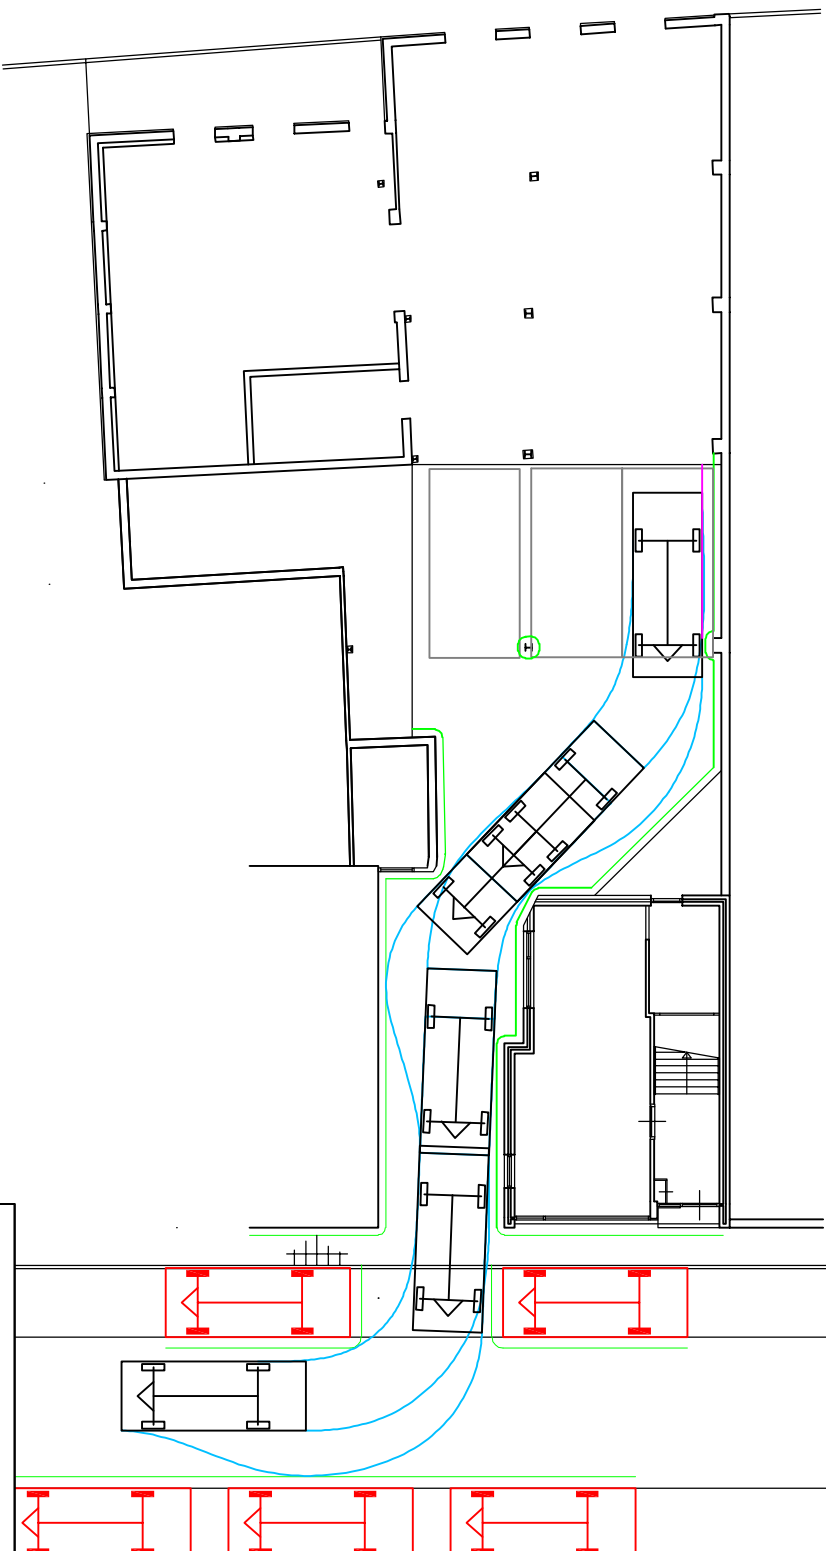

A.J. Uittenbogaard

Doeslaan 40 Leiderdorp

parkeren voor woning - met H-kolom tussen parkeerplaatsen
aankomst P1


Kenmerk 008908, 20210126, T03.01.01

Datum 12-02-2021

Ontwerper TjongChoo Wgt

Schaal 1 : 200

Formaat A4

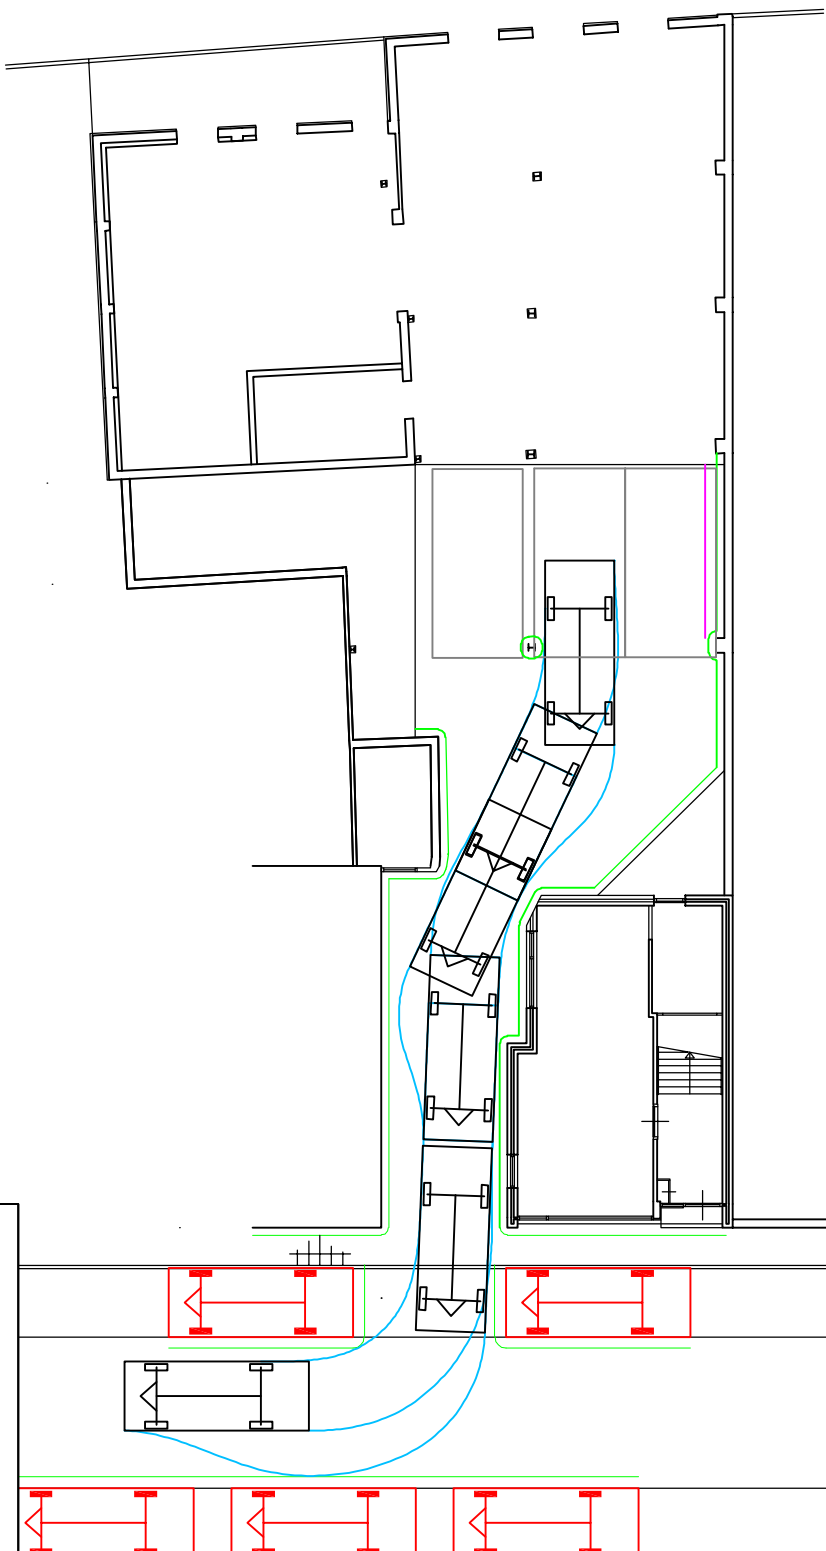

A.J. Uittenbogaard

Doeslaan 40 Leiderdorp

parkeren voor woning - met H-kolom tussen parkeerplaatsen
aankomst P2


Kenmerk 008908, 20210126, T03 02 01

Datum 12-02-2021

Ontwerper TjongCho Wgt

Schaal 1 : 200

Formaat A4

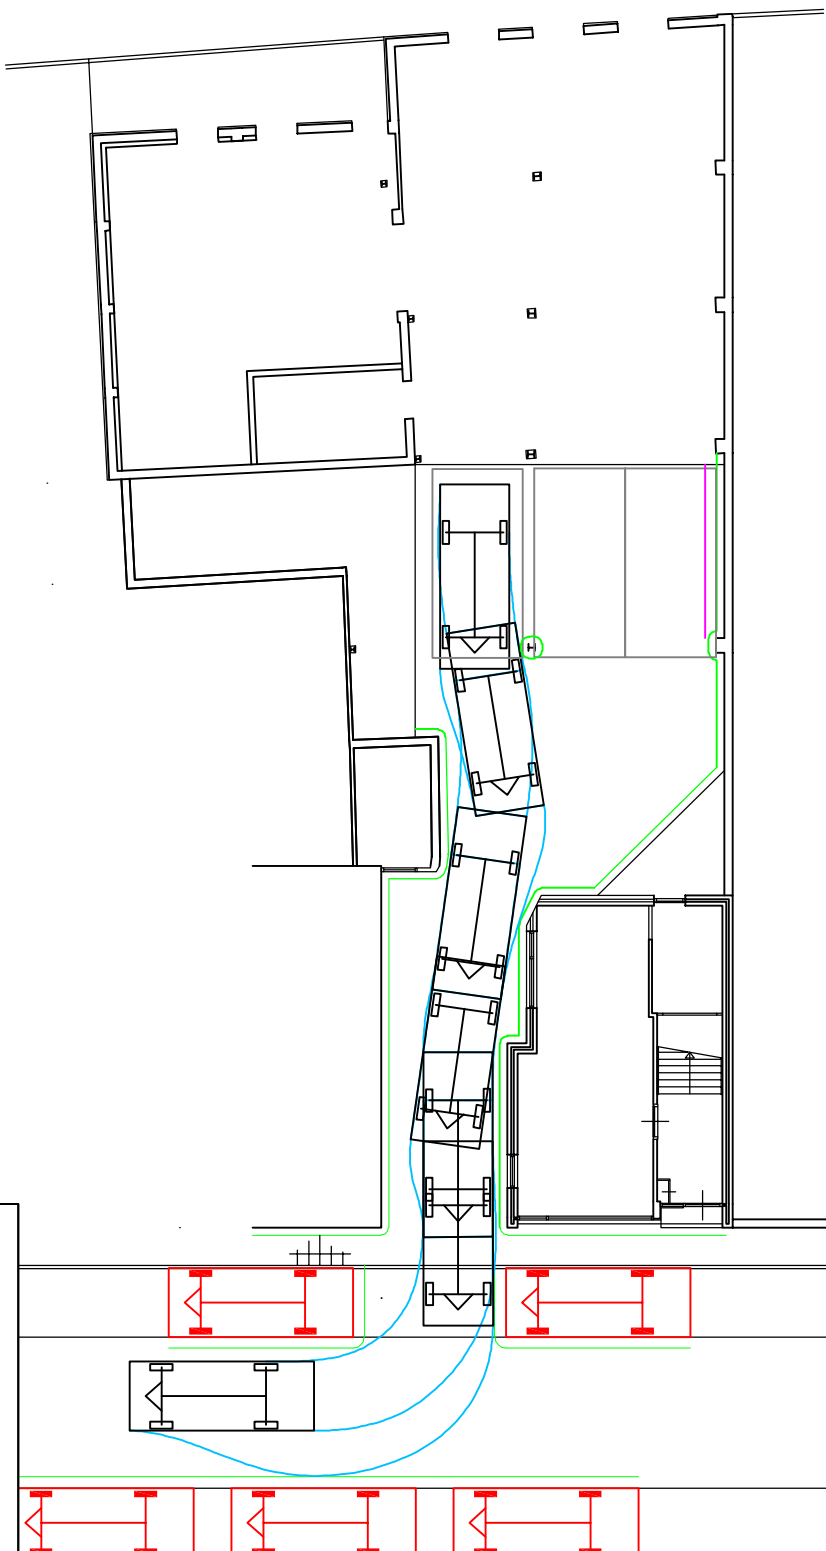

A.J. Uittenbogaard

Doeslaan 40 Leiderdorp

parkeren voor woning - met H-kolom tussen parkeerplaatsen
aankomst P3



Kenmerk 008908.20210126 T03 03 01

Datum 12-02-2021

Ontwerper TjongChoo Wgt

Schaal 1 : 200

Formaat A4

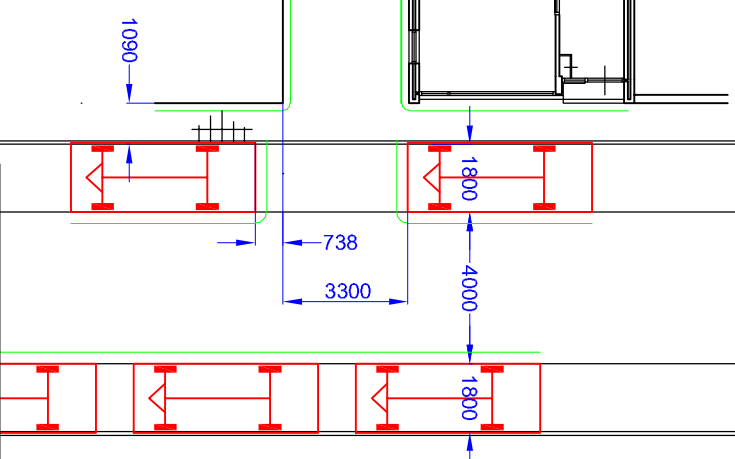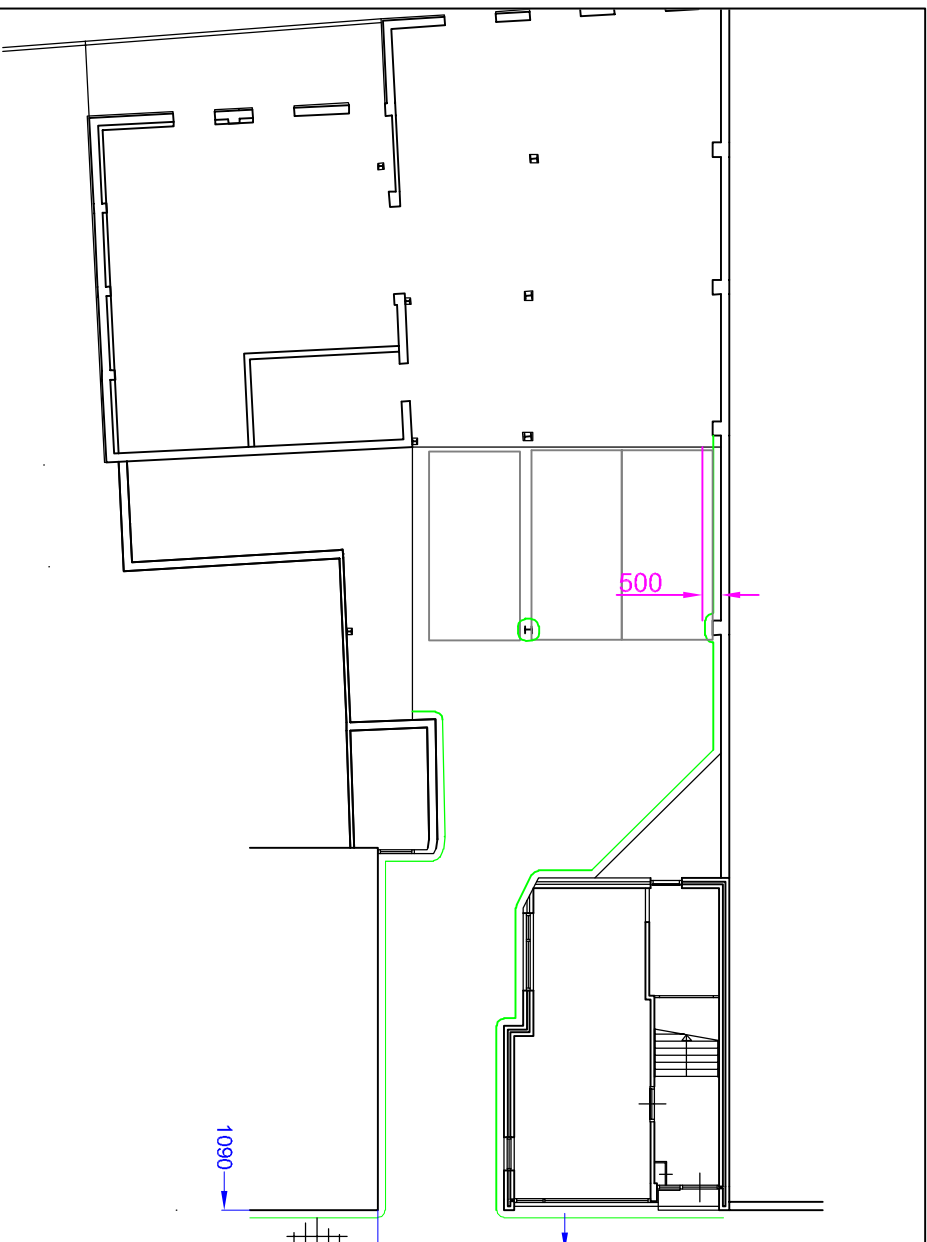

A.J. Uittenbogaard
Doeslaan 40 Leiderdorp
parkeren voor woning - met H-kolom tussen parkeerplaatsen
maten

Kenmerk 008908.20210126 T03.04.01
Datum 12-02-2021
Ontwerper TjongCho Wgt
Schaal 1 : 200
Formaat A4