


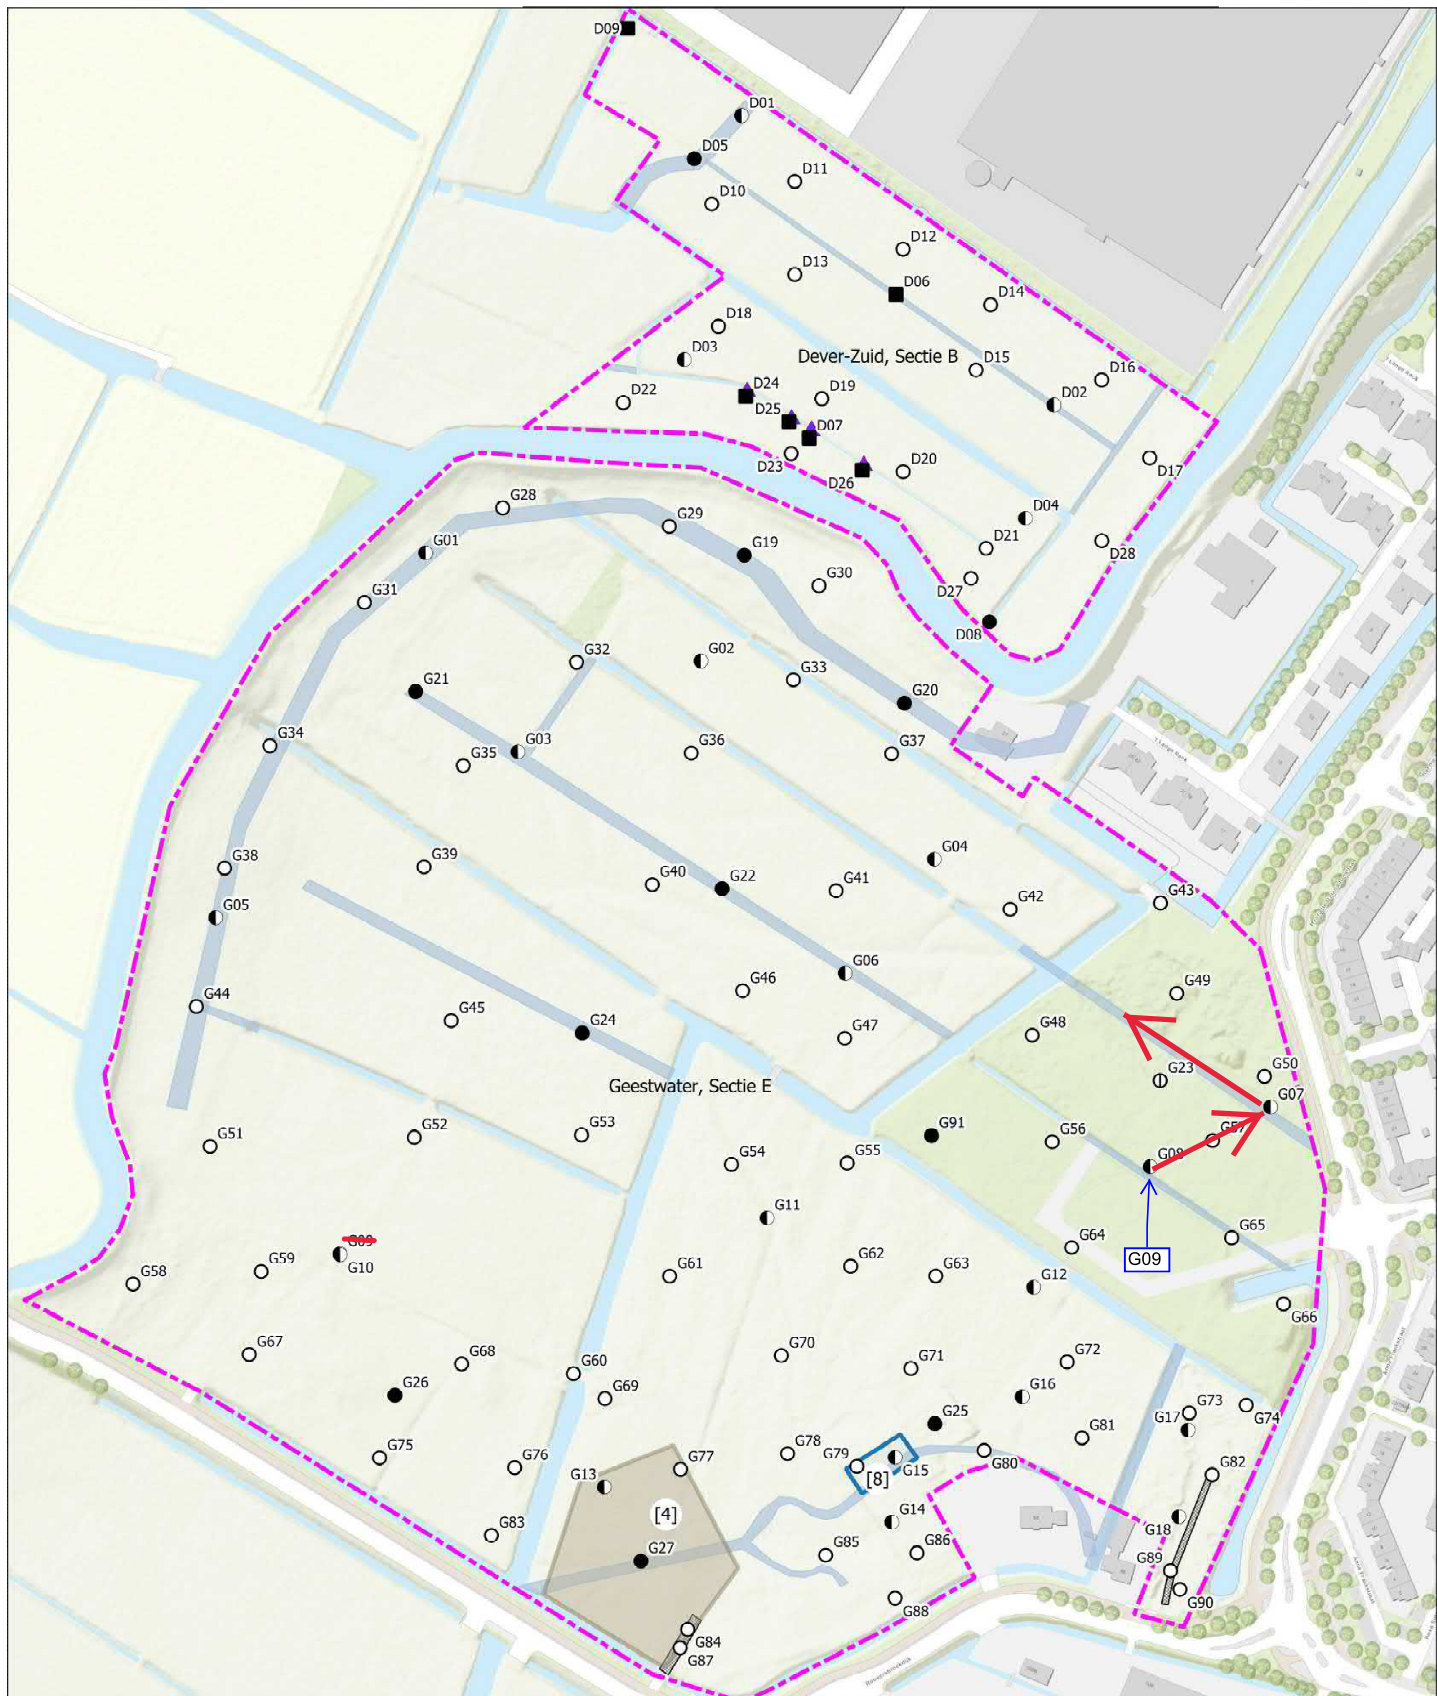

Legenda

onderzoeklocatie

Meetpunten Geestwater

○ boring tot 0,5 m -mv

● boring tot 2,0 m -mv

◐ peilbuis freatisch

ophogingen en dempingen

■ Puinverharding

■ gedempte watergang

Voorgaand onderzoek

■ Nader asbestonderzoek bij 'dump oude bouwresten' [8]

■ Voormalig baggerdepot [4]

0 20 40 60 80 100 120 140 160 180 200 m

Bijlage 1: Locatietekening

Project: 213458, VO Geestwater en Dever-Zuid te Lisse

A3

Document:
213458, TEK20220208_1

Datum:
08-02-2022

Get. door:
CKW



Schaal:
1:2000

Aveco
de Bondt