


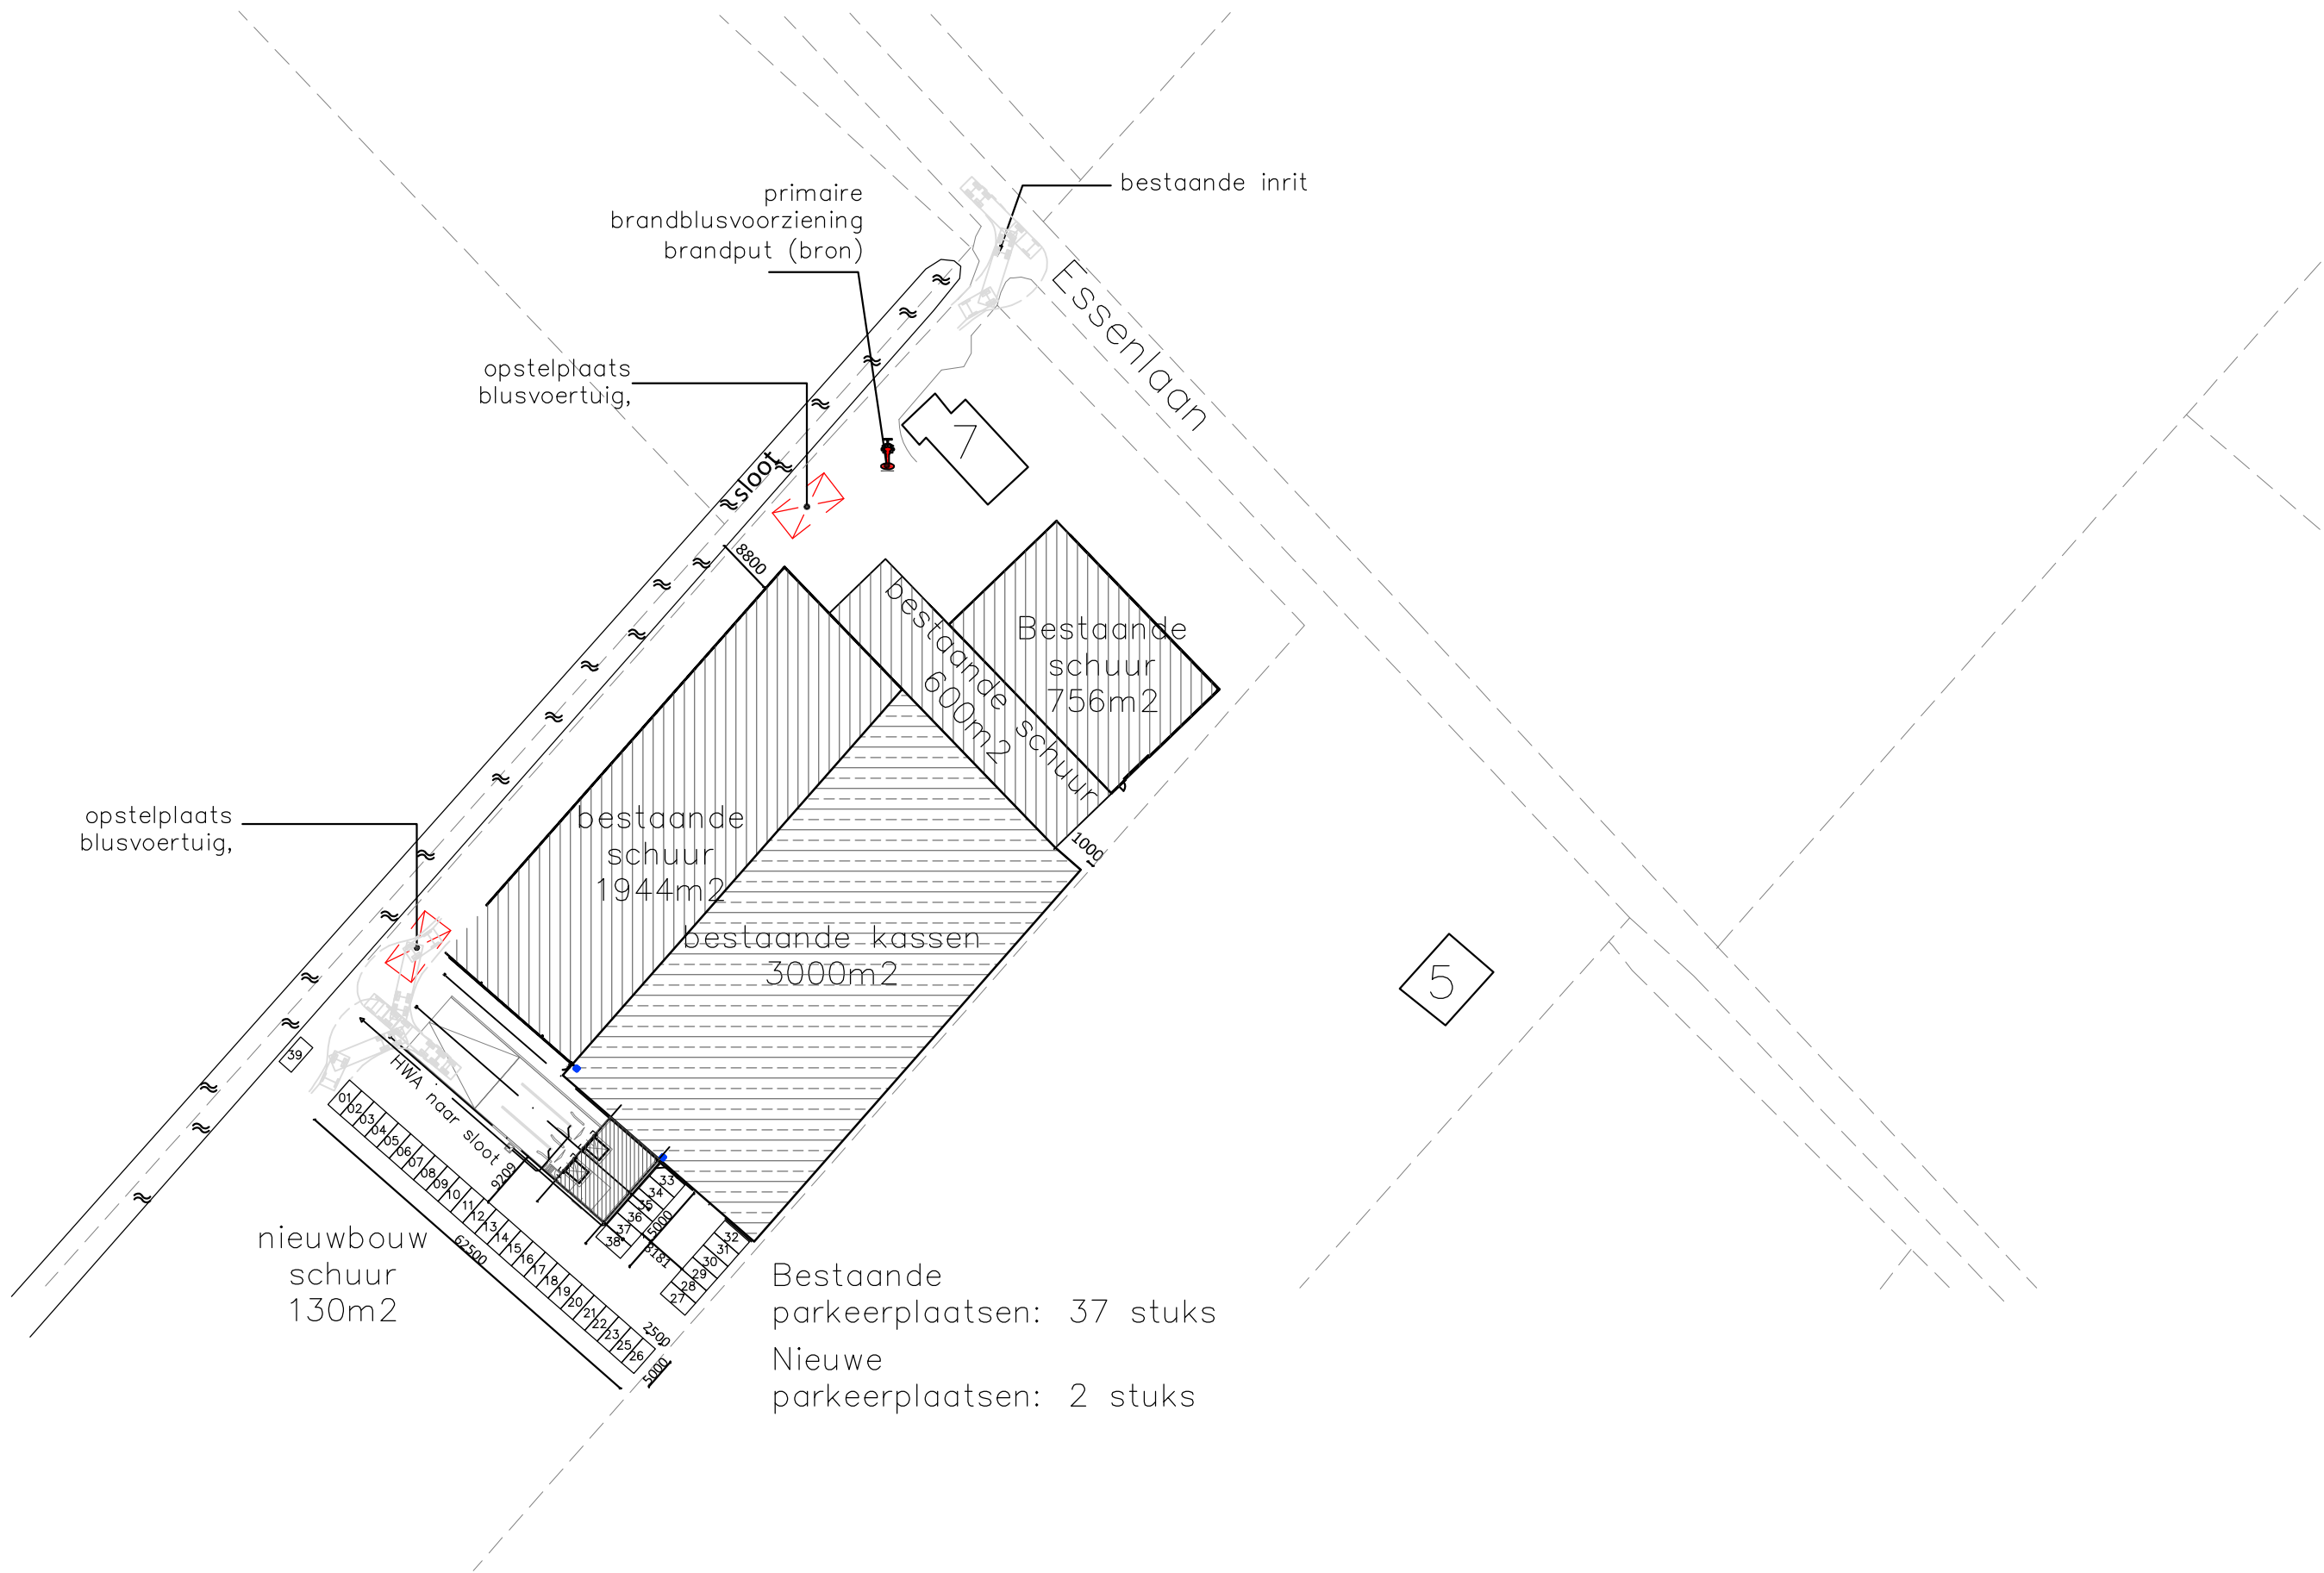

Schaal : 1:1000
Gemeente: Lisse

renvooi

legenda

- I stalen kolom, vigs. opgave constructeur
- geïsoleerde sandwich gevelpaneel, Rc=4,6m²/W (blind bevestigd)
- betonvloer vigs. opgave constructeur, afgevlinderd (in het werk gestort) EPS-isolatie dik 120mm
- hemelwaterafvoer ø110mm
- v. aanduiding ventilatiooster
- Water, bestaand

de voorziening van water en elektra moeten voldoen aan de (model-) aansluitwaarden voor water en elektriciteit zoals deze zijn vastgesteld door de vereniging van exploitanten van waterleidingen- en elektriciteitsbedrijven in Nederland

definitieve leidingverloop+benodigde afmetingen volgens opgave installateur brandveiligheid, -beveiliging conform NEN normen

- noodverlichting 1lux P/m², volgens opgave adviseur installaties
- transparante noodverlichtingsarmatuur met pictogram van de vluchtrichting: nooduitgang volgens NEN 6088
- brandslanghaspel 30m lang, ø20mm, mondstuk ø6mm capaciteit 1,3m/h, statische druk bij het mondstuk 100Kpa
- L.S. sluitinrichting deur, van binnenuit te openen zonder gebruikmaking van losse voorwerpen in de vluchtrichting

algemeen

- gebruiksfunctie van het bouwwerk betreft (lichte) industrie functie
- toe te passen bouwproducten dienen te zijn voorzien van een door ministeriele goedgekeurde kwaliteitsverklaring (KOMO, KIWA, KEMA, BRL of CE-markering)
- van de hieronder genoemde NEN- publikaties wordt de laatste gepubliceerde versie bedoeld
- alle maatvoering is aangegeven in millimeters (mm)
- op dit project is het Bouwbesluit van toepassing als ware het letterlijk op dit blad opgenomen
- er wordt gebouwd overeenkomstig het Bouwbesluit
- brandwerende maatregelen en vluchtwegen i.o.m. Brandweer
- bepalingmethode gebruiksovervlokte conform NEN2580
- ventileren conform NEN 1087 ventilatie eis industrie functie volgens tabel 3.28 van het bouwbesluit; verbijfsgebied: 6,5 dm³/s per persoon
- alle glasopeningen t.v.v. HR++ beglazing, U=1,2W/m²K
- elektrische installatie minimaal volgens NEN1010
- de lucht- en waterdichtheid en vochtwerende voorzieningen van inwendige en uitwendige scheidingconstructies conform NEN2778
- een uitwendige scheidingconstructie heeft geen openingen groter dan 0,01meter (ter voorkoming van binnendringen van ratten en muizen)
- hang- en sluitwerk overeenkomstig NEN5087 en NEN5096
- alle deuren/doorgangen hebben een vrije doorgang van min. 85x230cm
- de entree deur heeft een vrije doorgang van min. 90x230cm
- verloop hwa's strak rondom het gebouw, diameters volgens berekeningen installateur en lozen in nabijgelegen sloot
- parkeren conform voorschriften NEN2443

constructietekeningen en berekeningen volgens opgave constructeur

kleuren en materialen

- toe te passen kleuren en materialen volgens kleur- en materialenboek, zie blad P.04



Gemeente Lisse
Behoort bij besluit van burgemeester en wethouders van Lisse

Zaaknummer: Z-22-271960

Datum: 26 oktober 2023

project
NIEUWBOUW
bedrijfsruimte aan de Essenlaan 7 te Lisse
omschrijving
Situatietekening

	formaat A2	datum 19-04-2023	tekeningnummer P.01
	schaal 1:1000	gewijzigd 21-10-2022	
	status OMGEVINGSVERGUNNING	05-09-2022	
	getekend D. Paauw		