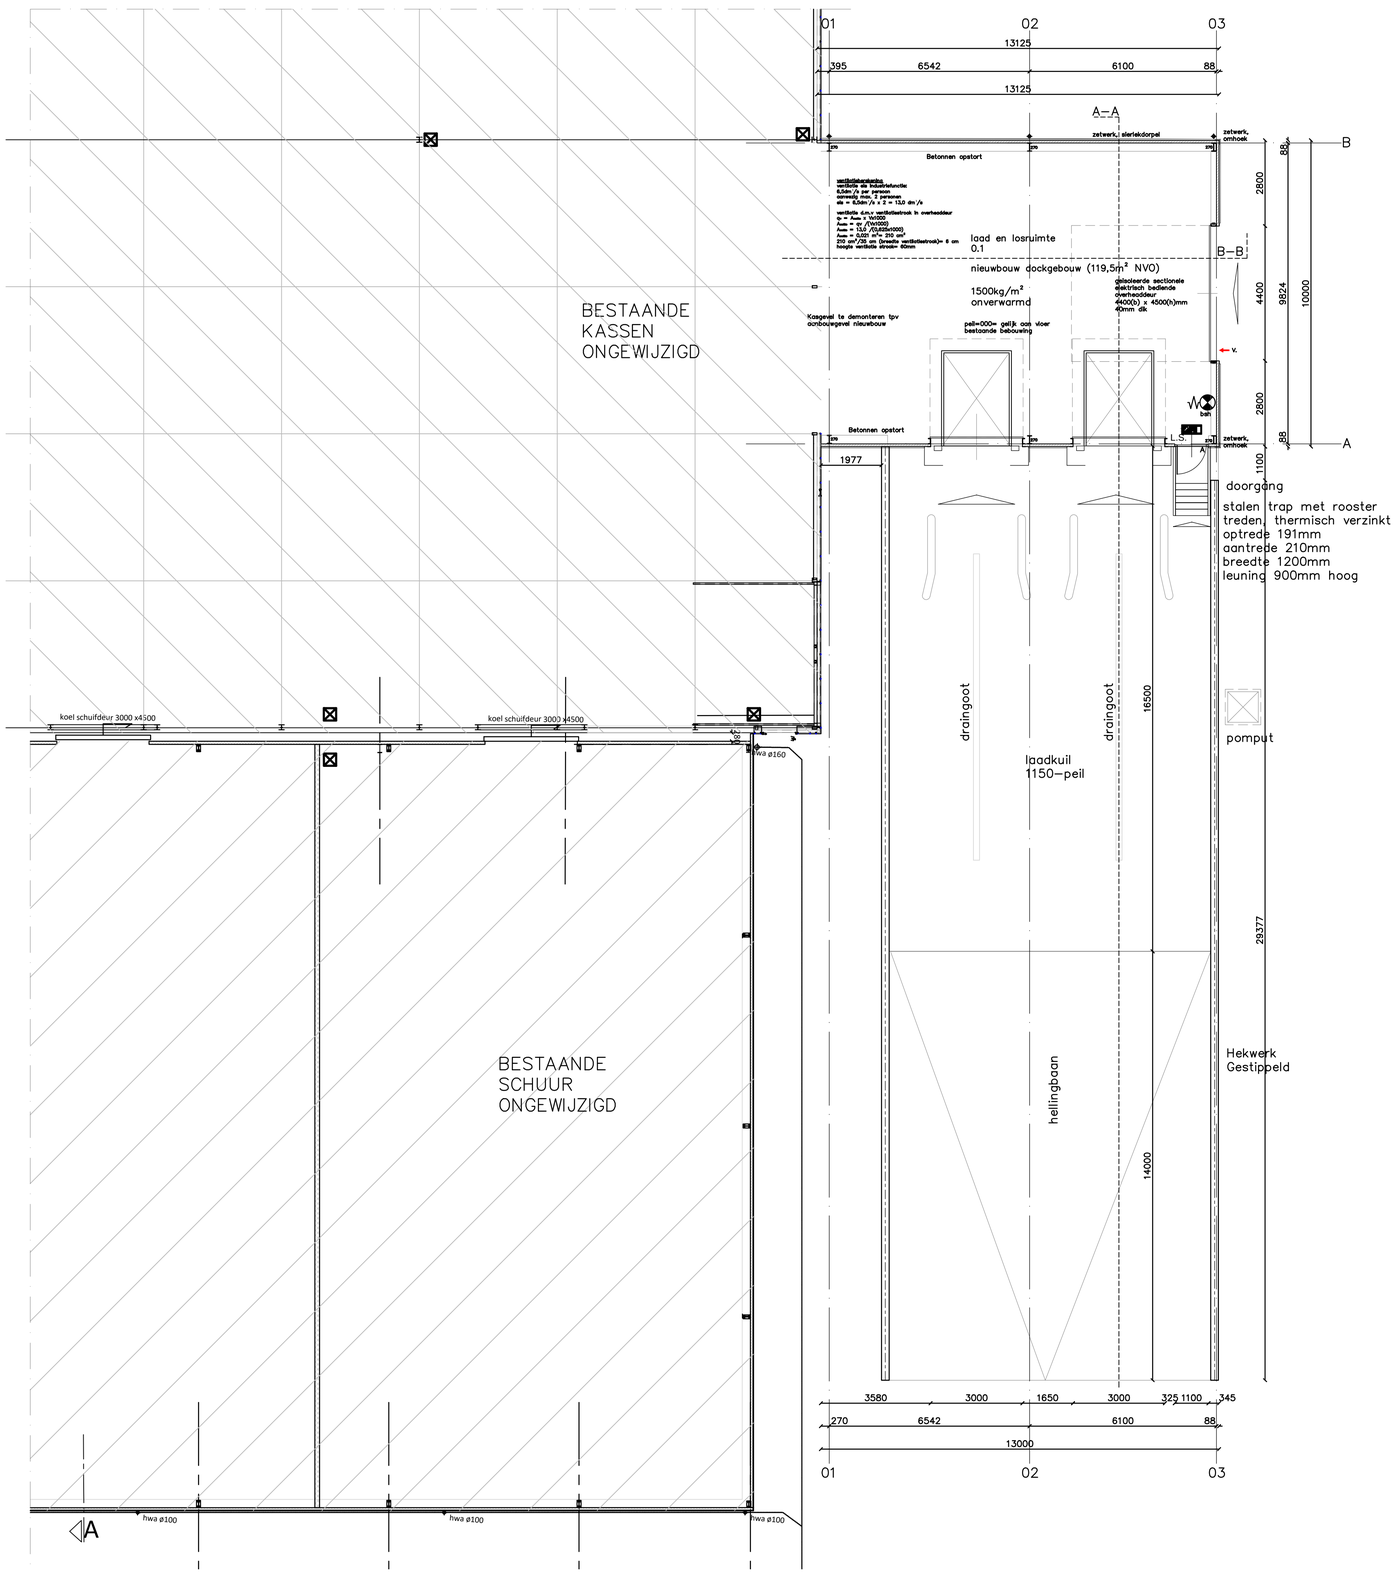

renvooi

legenda

- I — stalen kolom, vlgs. opgave constructeur
- geisoleerde sandwich gevelpaneel, Rc=4,6m²K/W (blind bevestigd)
- betonvloer vlgs. opgave constructeur, afgevlinderd (in het werk gestort) EPS–isolatie dik 120mm
- hemelwaterafvoer ø110mm
- v. — aanduiding ventilatierooster
- Water, bestaand

de voorziening van water en elektra moeten voldoen aan de (model–) aansluitwaarden voor water en electriciteit zoals deze zijn vastgesteld door de vereniging van exploitanten van waterleidingen– en electriciteitsbedrijven in Nederland

definitieve leidingverloop+benodigde afmetingen volgens opgave installateur

brandveiligheid, –beveiliging conform NEN normen

- noodverlichting 1lux P/m², volgens opgave adviseur installaties
- transparante noodverlichtingsarmatuur met pictogram van de vluchtrichting: nooduitgang volgens NEN 6088
- brandslanghaspel 30m lang, ø20mm, mondstuk ø6mm capaciteit 1,3m/h, statische druk bij het mondstuk 100Kpa
- L.S. — sluitinrichting deur, van binnenuit te openen zonder gebruikmaking van losse voorwerpen in de vluchtrichting

algemeen

– gebruiksfunctie van het bouwwerk betreft (lichte) industriefunctie
– toe te passen bouwproducten dienen te zijn voorzien van een door ministeriele goedgekeurde kwaliteitsverklaring (KOMO, KIWA, KEMA, BRL of CE–markering)
– van de hieronder genoemde NEN– publikaties wordt de laatst gepubliceerde versie bedoeld
– alle maatvoering is aangegeven in millimeters (mm)
– op dit project is het Bouwbesluit van toepassing als ware het letterlijk op dit blad opgenomen
– er wordt gebouwd overeenkomstig het Bouwbesluit
– brandwerende maatregelen en vluchtwegen i.o.m. Brandweer
– bepalingsmethode gebruiksoppervlakte conform NEN2580
– ventileren conform NEN 1087 ventilatie eis industriefunctie volgens tabel 3.28 van het bouwbesluit; verblijfsgebied: 6,5 dm³/s per persoon
– alle glasopeningen t.v.v. HR++ beglazing, U=1,2W/m²K
– electrische installatie minimaal volgens NEN1010
– de lucht– en waterdichtheid en vochtwerende voorzieningen van inwendige en uitwendige scheidingsconstructies conform NEN2778
– een uitwendige scheidingsconstructie heeft geen openingen groter dan 0,01meter (ter voorkoming van binnendringen van ratten en muizen)
– hang– en sluitwerk overeenkomstig NEN5087 en NEN5096
– alle deuren/doorgangen hebben een vrije doorgang van min. 85x230cm
– de entreedeur heeft een vrije doorgang van min. 90x230cm
– verloop hwa's strak rondom het gebouw, diameters volgens berekeningen installateur en lozen in nabijgelegen sloot
·parkeren conform voorschriften NEN2443

constructietekeningen en berekeningen volgens opgave constructeur

kleuren en materialen

– toe te passen kleuren en materialen volgens kleur– en materiaalstaat, zie blad P.04

Gemeente Lisse
Behoort bij besluit van burgemeester en wethouders van Lisse
LISSE
Zaaknummer: Z-22-271960
Datum: 26 oktober 2023

project
UITBREIDING
bedrijfsruimte aan Essenlaan 7 te Lisse
omschrijving
Plattegrond

JAN VAN EGMOND
AANNEMERS

formaat	datum	tekeningnummer
A1	05–09–2022	P.02
schaal 1:100	gewijzigd	
status OMGEVINGSVERGUNNING		
getekend D. Paauw		

Bezoekadres: Langevaart 16 (2231GC) Rijnsburg | Telefoon: (071) 4025415
Email: info@janvanegmond.nl | Website: www.janvanegmondbv.nl