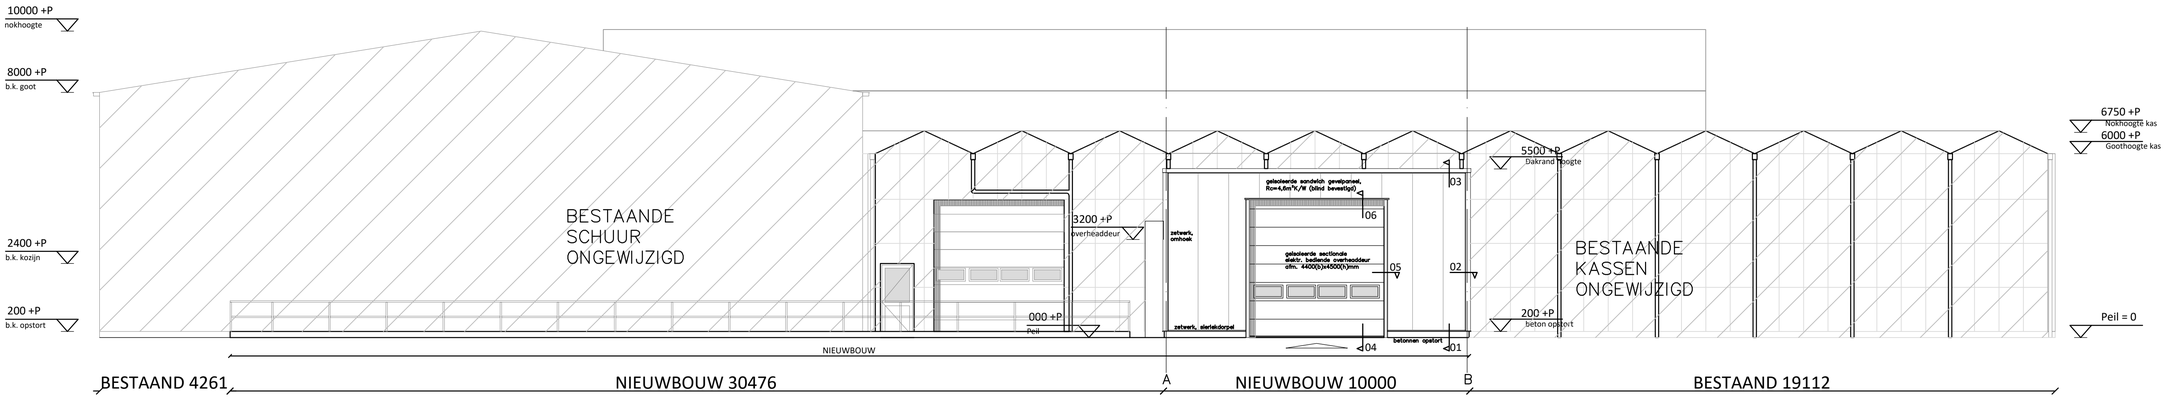

zuidwestgevel

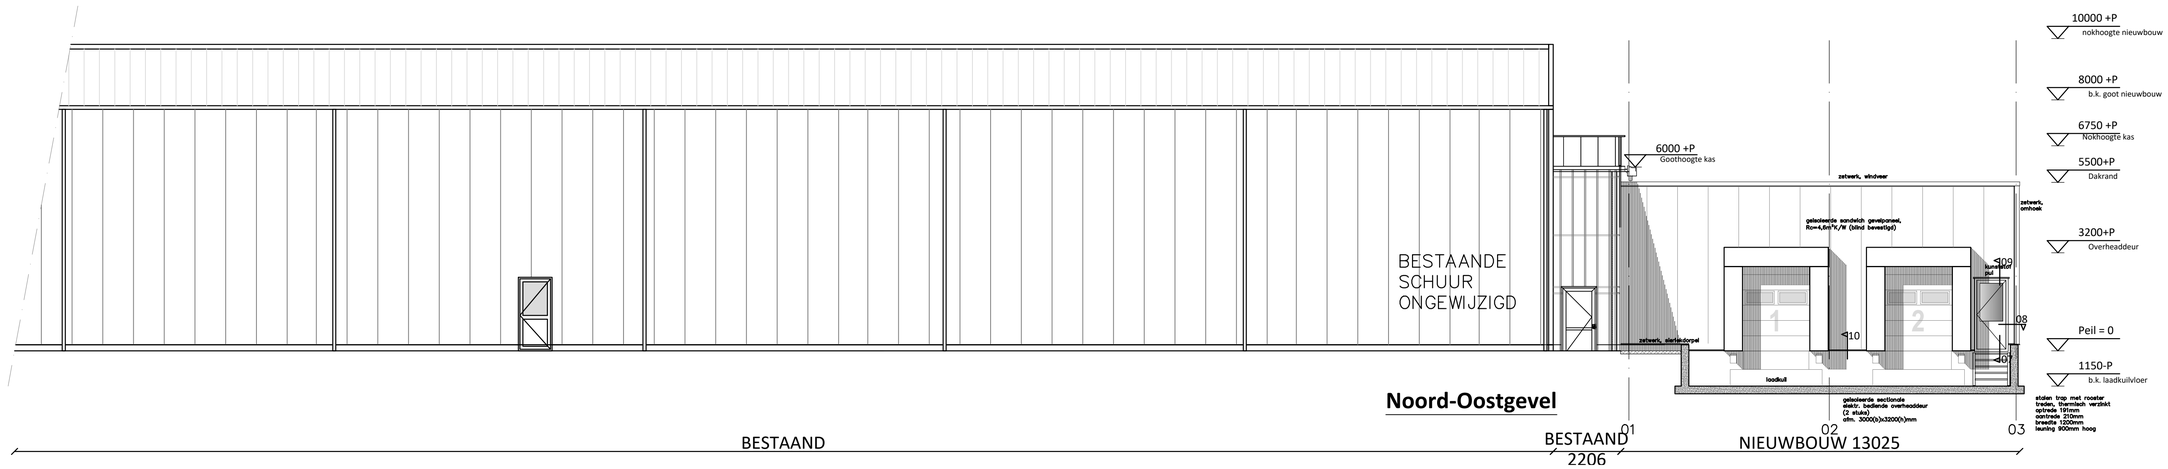

Noord-Oostgevel

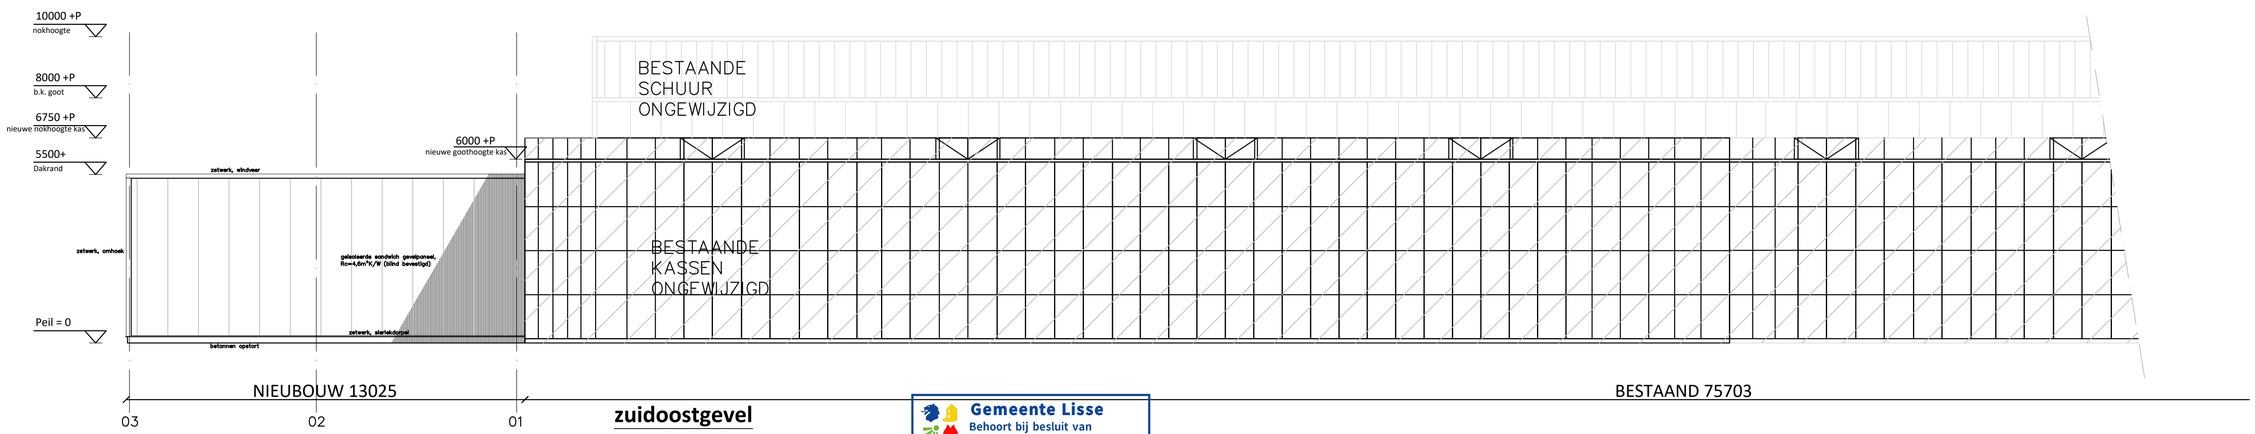

zuidoostgevel

Gemeente Lisse
Behoort bij besluit van burgemeester en wethouders van Lisse
LISSE
Zaaknummer: Z-22-271960
Datum: 26 oktober 2023

WELSTANDSCOMMISSIE
dorp, stad en land
Stationsplein 45
Postbus 29129
3001 GC ROTTERDAM
Tel: 010-2809445

nummer	dat
	8-5-2023

kleuren en materialen — i.o.m. en t.g.v. de welstandcommissie

onderdeel	materiaal	kleur
bedrijfshal		
plint	beton	grijs
gevelpanelen	staal sandwichpaneel	Grijs (als bestaand)
	Aluminium	RAL 7016
kozijnen, draaiende delen	Aluminium	RAL 7016
overheaddeur	staal	RAL 7016
staalconstructie	staal	licht grijs

project
UITBREIDING
bedrijfsruimte aan Essenlaan 7 te Lisse
omschrijving
Aanzichten

JAN VAN EGMOND
AANNEMERS

formaat	datum	tekeningnummer
A1	05-09-2022	P.04
schaal 1:100	gewijzigd	
status OMGEVINGSVERGUNNING		
getekend D. Paauw		

Bezoekadres: Langevaart 16 (2231GC) Rijnsburg | Telefoon: (071) 4025415
Email: info@janvanegmond.nl | Website: www.janvanegmondbv.nl