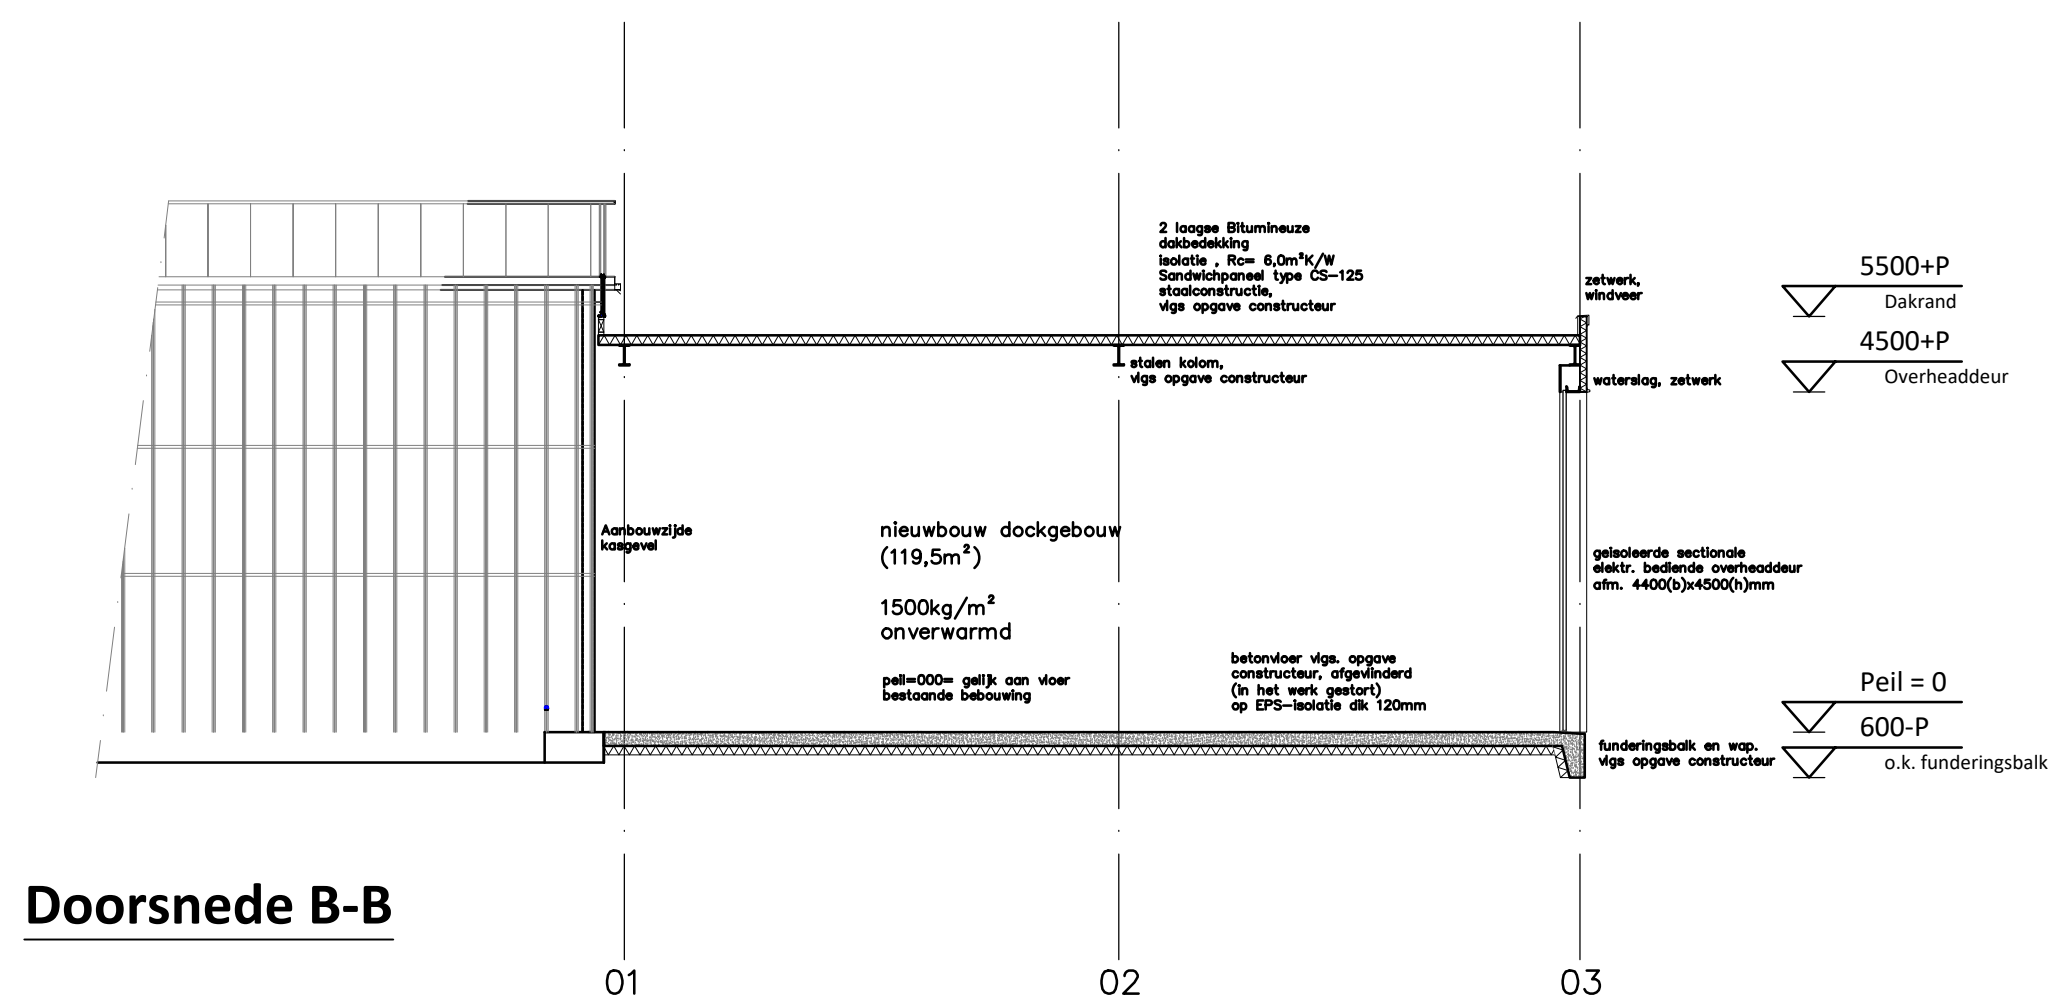


 **Gemeente Lisse**
Behoort bij besluit van
burgemeester en
wethouders van Lisse

LISSE

Zaaknummer: Z-22-271960

Datum: 26 oktober 2023

project
UITBREIDING
bedrijfsruimte aan Essenlaan 7 te Lisse

omschrijving
Doorsneden

	formaat A1	datum 05-09-2022	tekeningnummer P.05
	schaal 1:100	gewijzigd	
status OMGEVINGSVERGUNNING getekend D. Pauw			