

Detail omschrijving:

Detail 01.	Aansluiting gevelpaneel op vloerrand
Detail 02.	Hoek detail gebouw
Detail 03.	Dakrand detail
Detail 04.	Onder detail Overheaddeur
Detail 05.	Boven & Zij detail Overheaddeur
Detail 06.	Boven & Zij detail Overheaddeur
Detail 07.	Kunststof deurkozijn rondom
Detail 08.	Kunststof deurkozijn rondom
Detail 09.	Kunststof deurkozijn rondom
Detail 10.	Aansluiting gevelpaneel bij laadkuil



Gemeente Lisse
Behoort bij besluit van
burgemeester en
wethouders van Lisse


Zaaknummer: Z-22-271960

Datum: 26 oktober 2023


staal- en betonconstructie, volgens opgave constructeur

project
NIEUWBOUW
bedrijfsruimte aan de Essenlaan 7 te Lisse
omschrijving
principe details 01 t/m 10


	formaat A4 schaal 1:10 status OMGEVINGSVERGUNNING getekend D. Paauw	datum 31-08-2022 gewijzigd	tekeningnummer P.06
--	---	--	------------------------------------

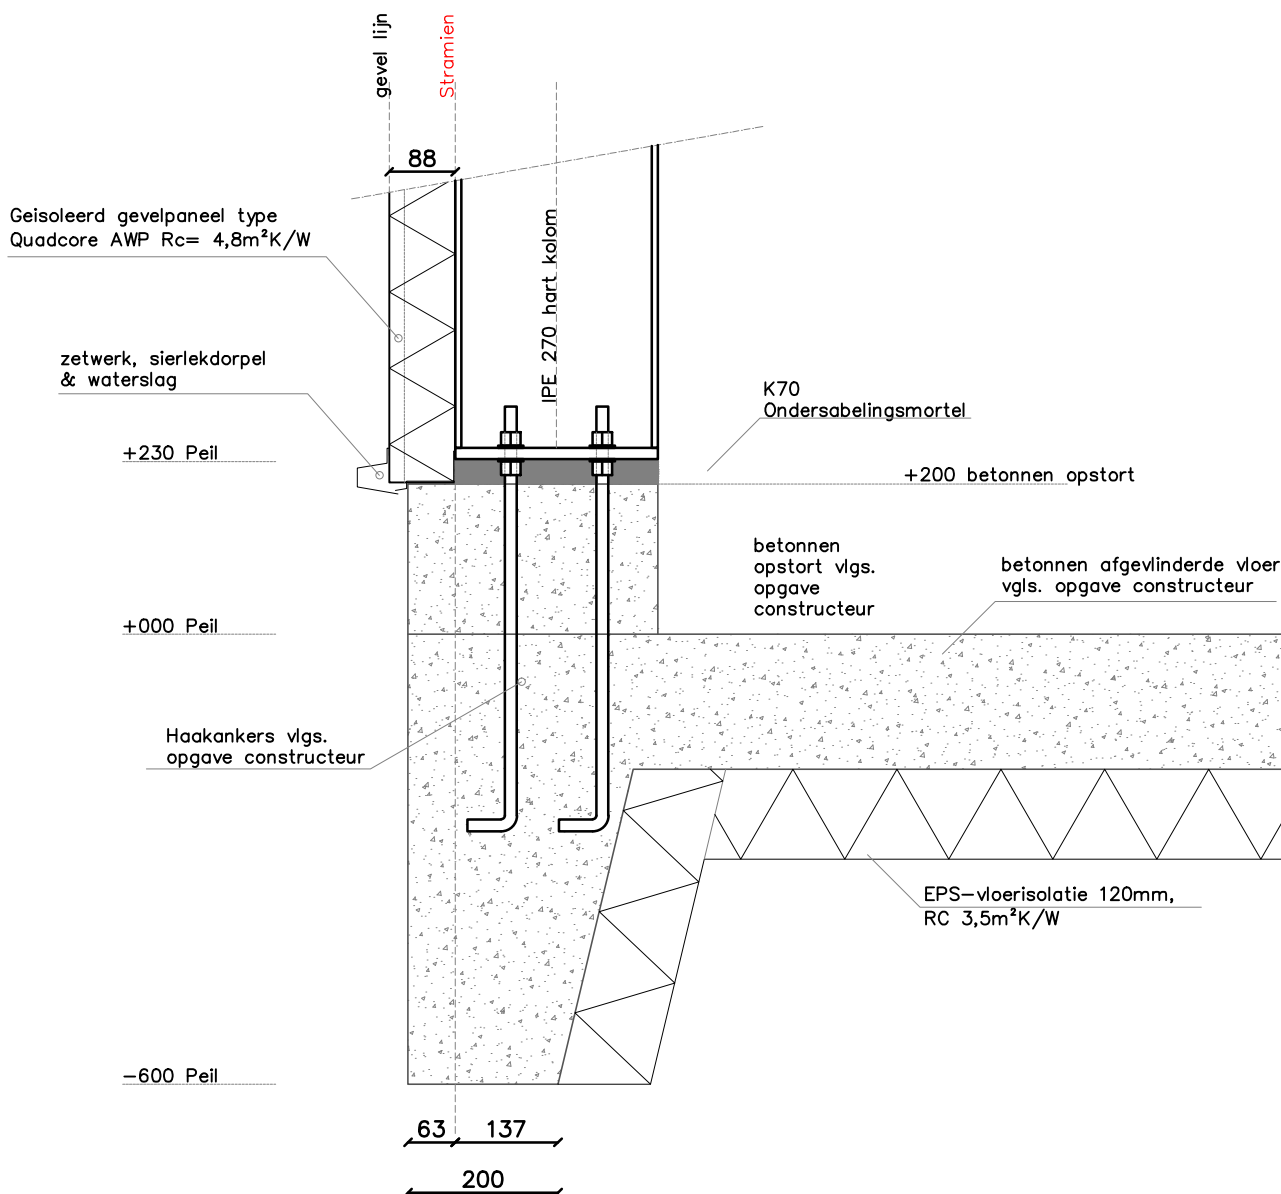

formaat
A4
schaal
1:10
Nummer
D.01

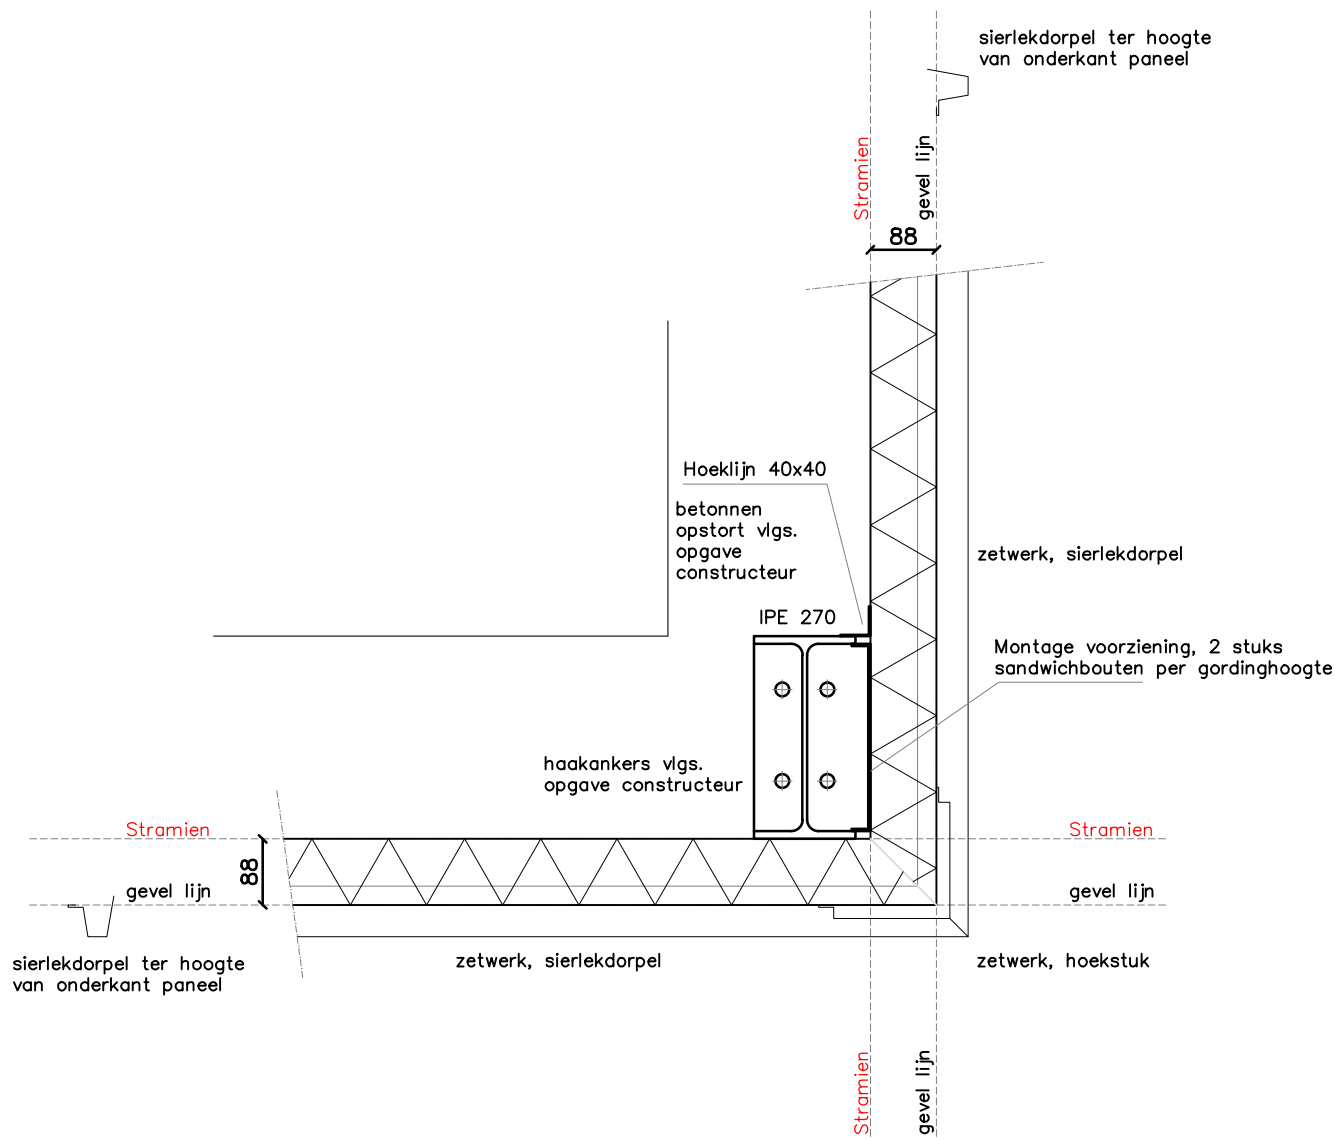

formaat
A4
schaal
1:10
Nummer
D.02

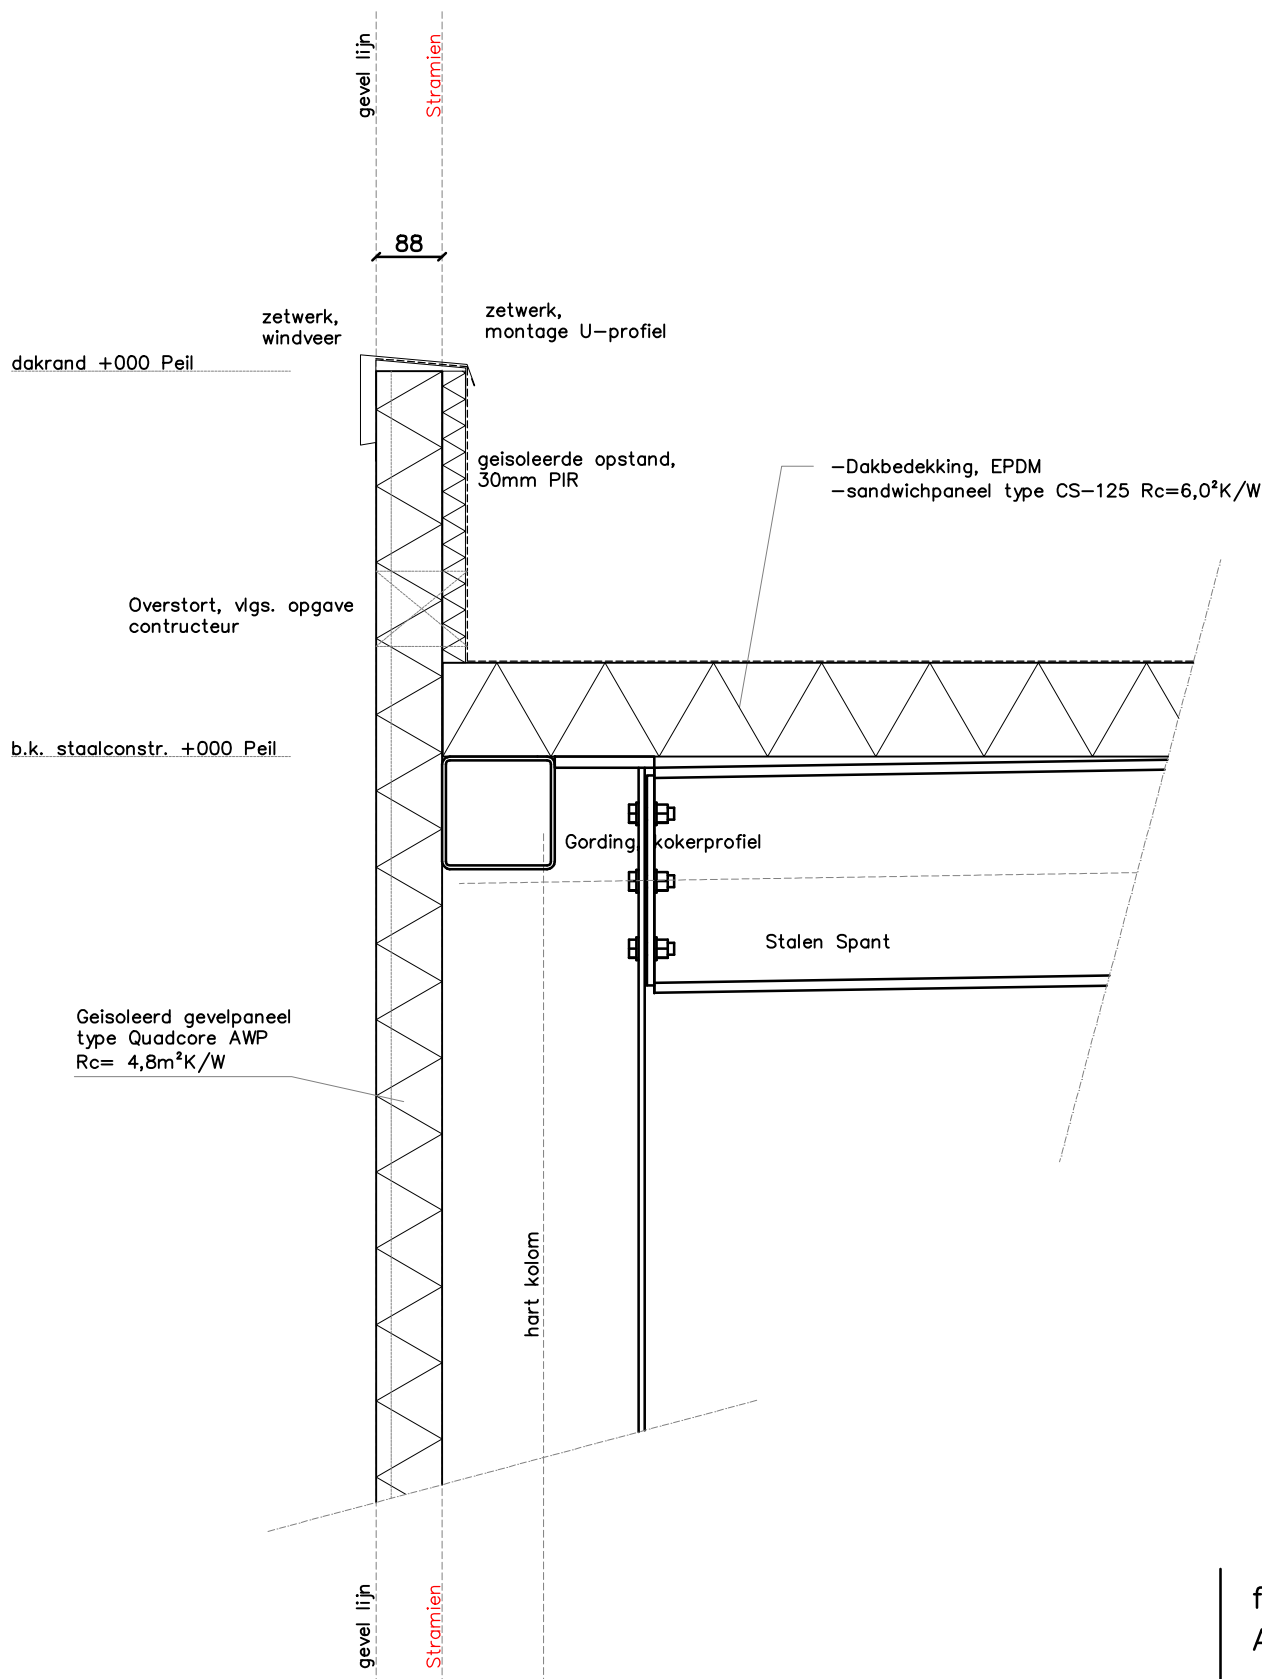

formaat
A4
schaal
1:10
Nummer
D.03

kopzijde gevelpaneel en staalconstructie afgewerkt met een zetwerk kap

gevel lijn

Stramien

hulpstaal, UNP 180

geïsoleerde
sectionale
overheaddeur

+200 betonnen opstort

Kopkanten UNP later aanstorten

+000 Peil

hoeklijn 50/50/5 mm

betonnen
opstort vlg.
opgave constructeur

betonnen afgevlinderde vloer
vlg. opgave constructeur

EPS-vloerisolatie 120mm,
RC 3,5m²K/W

-600 Peil



63 137
200



JAN VAN EGMOND
AANNEMERS

Aangegeven staalprofielen zijn aannames
Definitieve Staalprofielen & wapening vlg. opgave constructeur

formaat
A4
schaal
1:10
Nummer
D.04

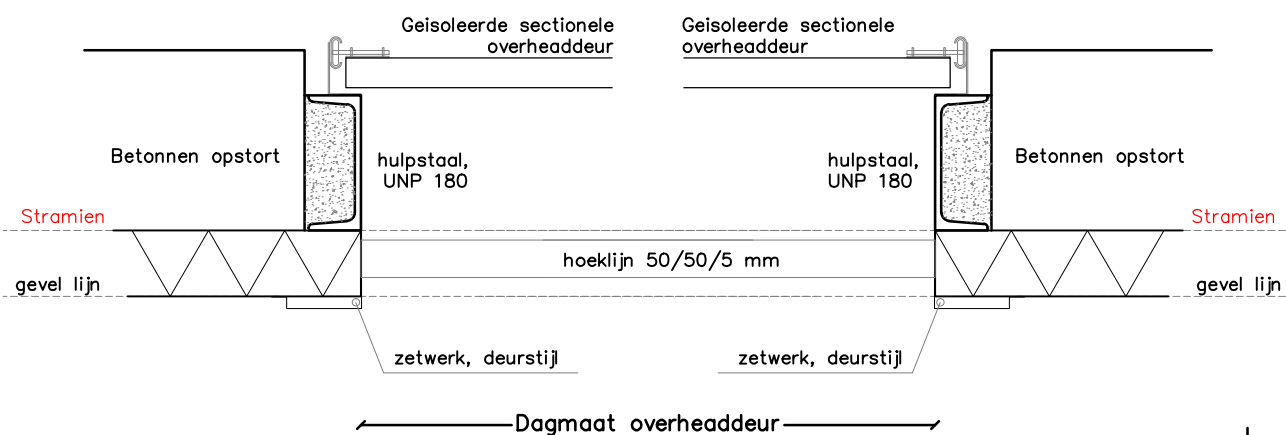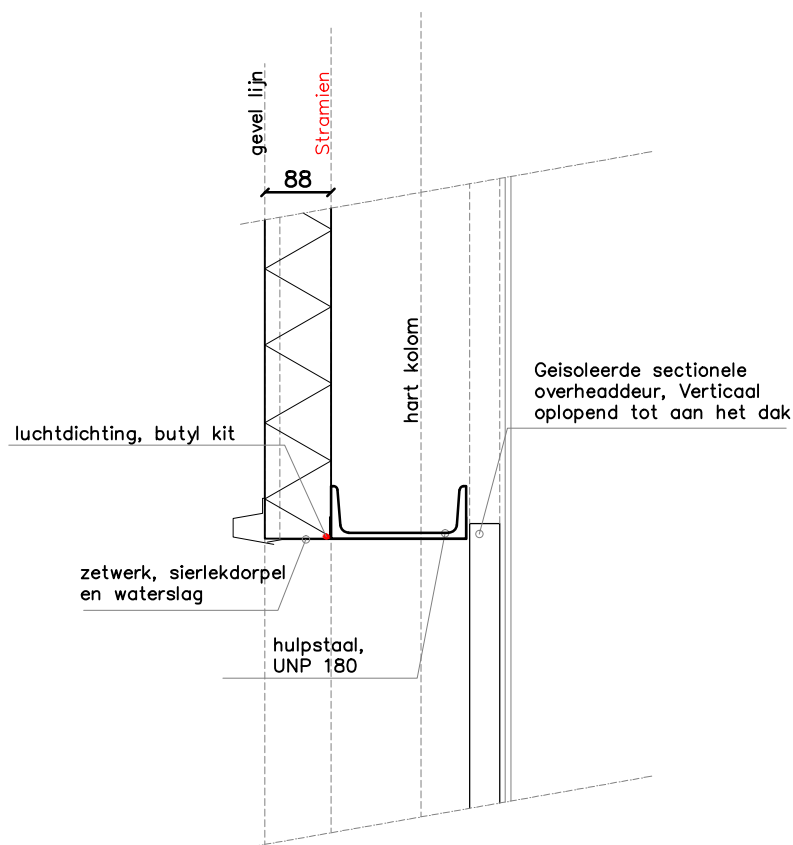

formaat
 A4
 schaal
 1:10
 Nummer
 D.05
 &
 D.06


JAN VAN EGMOND
AANNEMERS

Aangegeven staalprofielen zijn aannames
 Definitieve Staalprofielen & wapening vlg. opgave constructeur

Bezoekadres: Langevaart 16 (2231GC) Rijsburg
 Email: info@janvanegmond.nl

Telefoon: (071) 4025415
 Website: www.janvanegmondbv.nl

Geisoleerd gevelpaneel type
Quadcore AWP $R_c = 4,8 \text{ m}^2 \text{ K/W}$

zetwerk, sierlekdorpel
en waterslag

gevel lijn

Stramien

hart kolom

stelkozijn, allu hoeklijn
40x70x2mm

Betonnen opstort

Stramien

gevel lijn

Kunststof
deurkozijn

Geisoleerd gevelpaneel type
Quadcore AWP $R_c = 4,8 \text{ m}^2 \text{ K/W}$

IPE 180 hart kolom

Sponning tpv deurkozijn
100x20mm

betonnen afgevlinderde vloer
vgs. opgave constructeur

+000 Peil

Nader aangieten

betonnen funderingsbalk
tot b.k. laadkuil
-1150 Peil

EPS-vloerisolatie 120mm,
 $RC 3,5 \text{ m}^2 \text{ K/W}$


65 385
450

formaat
A4

schaal
1:10
Nummer

D.07
D.08
&
D.09


JAN VAN EGMOND
AANNEMERS

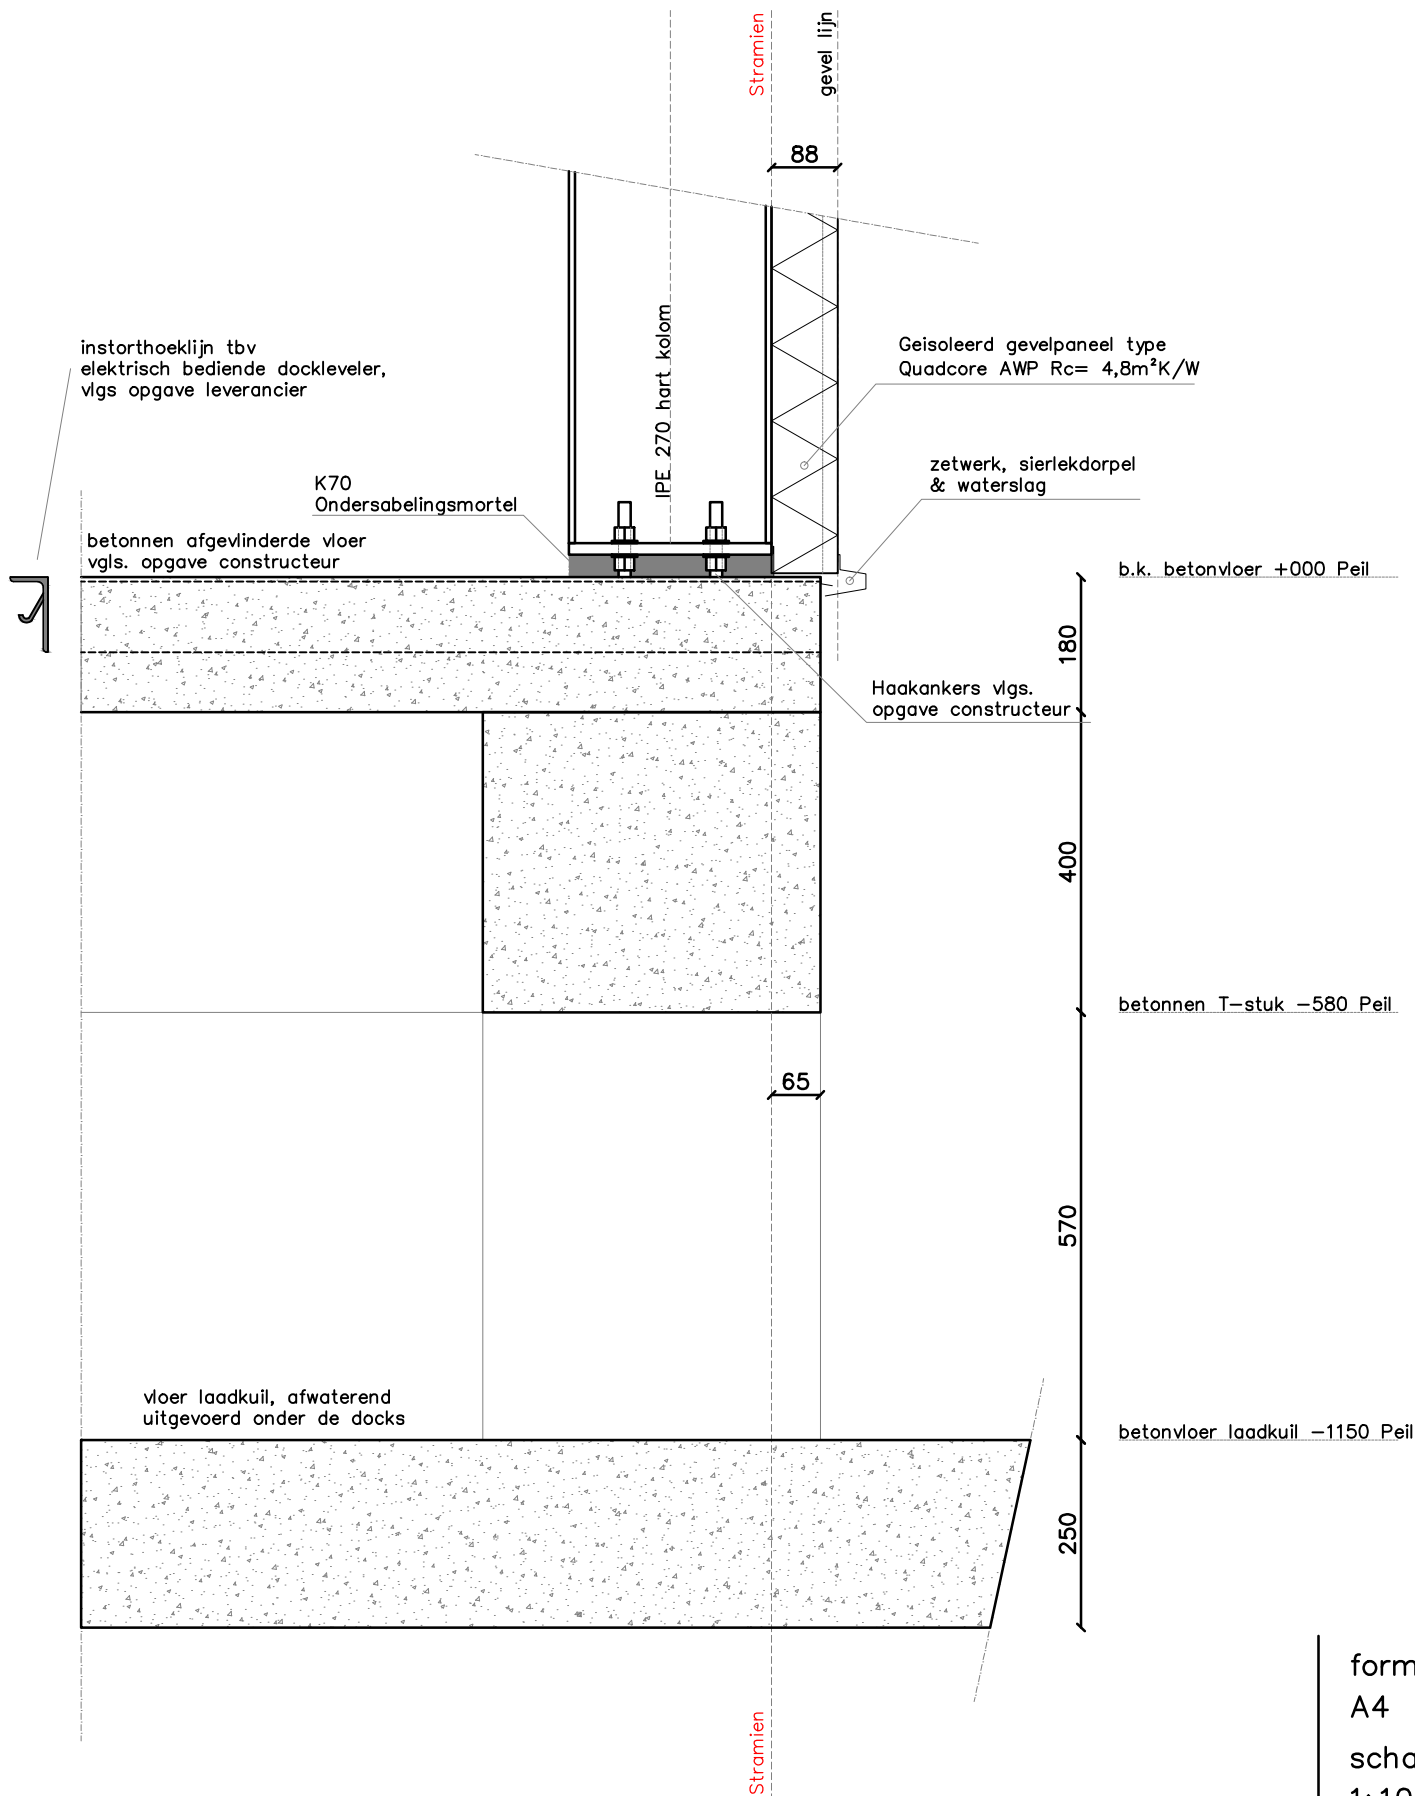

formaat
A4
schaal
1:10
Nummer
D.10


JAN VAN EGMOND
AANNEMERS

Aangegeven staalprofielen zijn aannames
Definitieve Staalprofielen & wapening vlg. opgave constructeur

Bezoekadres: Langevaart 16 (2231GC) Rijsburg
Email: info@janvanegmond.nl

Telefoon: (071) 4025415
Website: www.janvanegmondbv.nl