



BESTEMMINGEN

SUBBESTEMMINGEN

NADERE AANWIZINGEN

W	WOONDOELEINDEN	Wm meergezinshuizen	(v) max. vier aanen te bouwen
WD	WOONDOELEINDEN EN DETAIL HANDEL		
WK	WOONDOELEINDEN EN KANTOREN		
D	DETAILHANDEL		
K	KANTOREN		
B	BEDRUVEN	Bg. garage bedrijven Bv. veiling gebouw	(a) geen gebouwen toegestaan (n) zie art. 12 (o) geen gebouwen toegestaan
E	ERF		
O	OPENBARE EN BUZONDERE DOELEINDEN		
W	WATERSTAATSWERKEN		
R	RECREATIE	Rs. speelterrein	
G	GARAGES EN BERGPLAATSEN		
	GROENVOORZIENINGEN		
	TUIN		
	WATER		
	VERKEER		

OVERIGE AANDUIDINGEN






CUFERS BIJ LETTER AANDUIDINGEN = MAXIMUM HOOGTE IN METERS

(BIJ BEDRUVEN MAX. NOKHOOGTE IN METERS)

% MAX. TOELAATBAAR BEBOUWD OPPERVLAK

- WEGPROFIEL
- MATEN IN METERS
- KADASTRALE GEGEVENS
- SUGGESTIE BEBOUWING
- HEESTERBEPLANTING
- PARKEER PLAATS
- PLANGRENS
- PROVINCIE GRENS TEVENS PLANGRENS EN GEMEENTEGRENS
- SUGGESTIE SIERBESTRATING

In dit gebied geldt tevens:
Meerzicht 1e herziening
Meerzicht 2e herziening

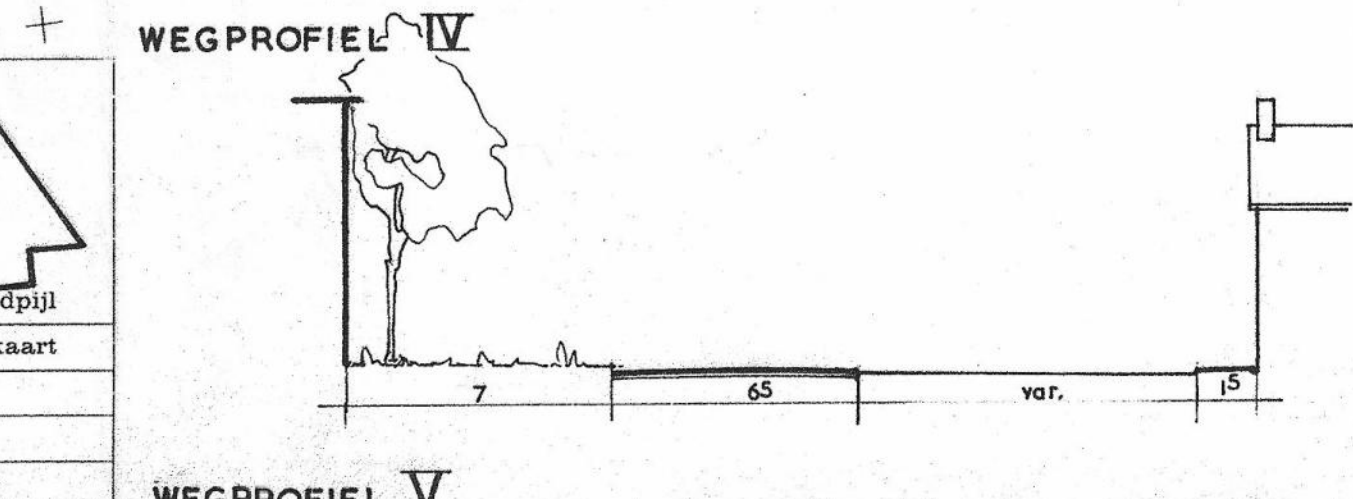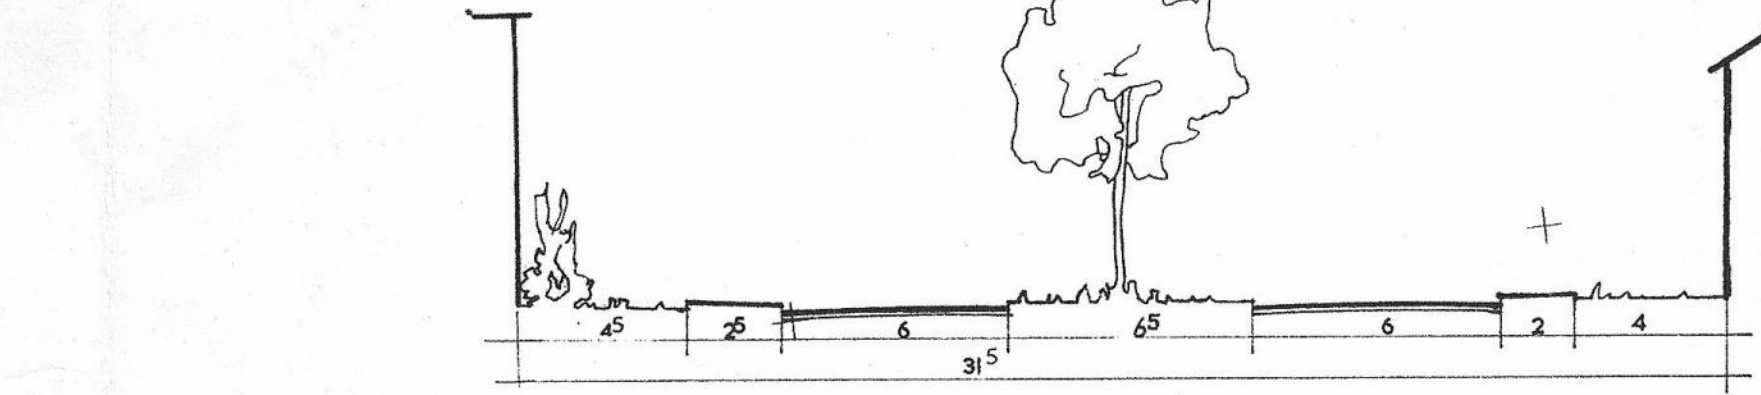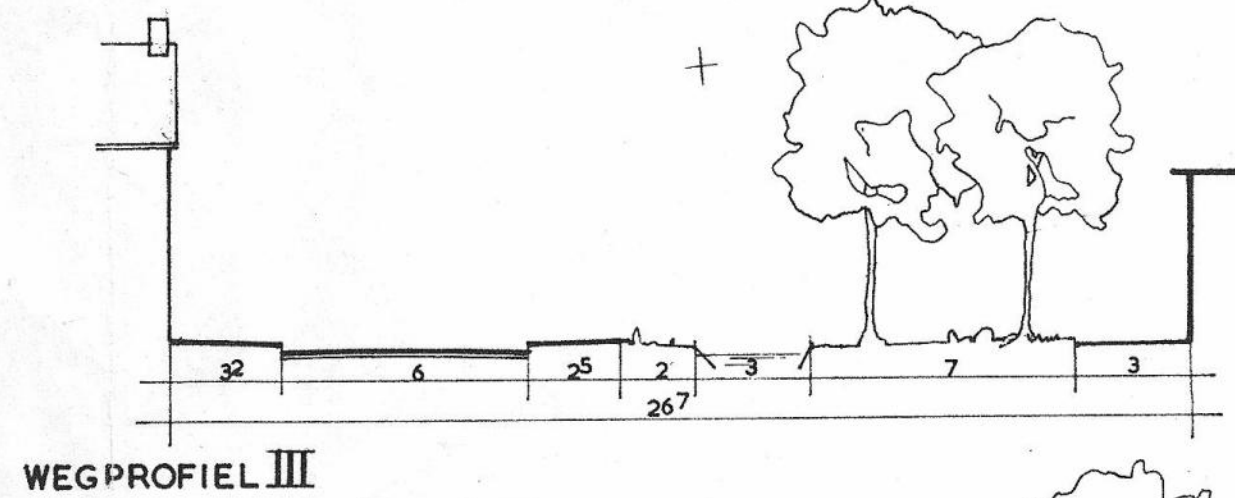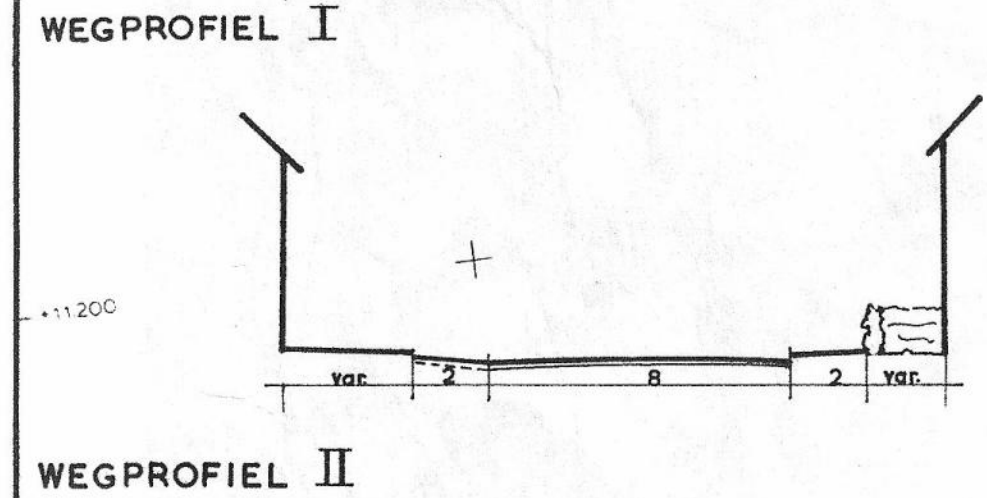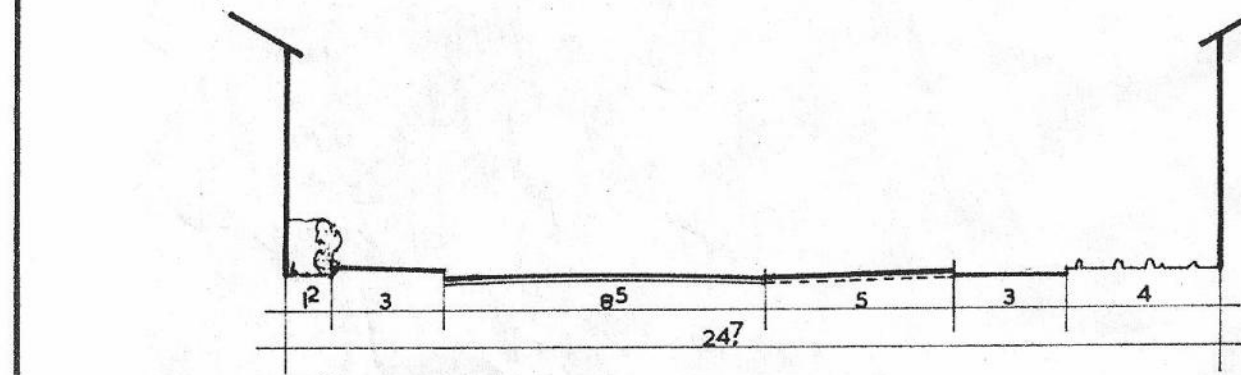

gemeente:		LISSE			
bestemmingsplan:		MEERZICHT			
blad nr:	aantal bladen: I	schaal: 1:1000	18x44	nootspijl	
plan nr:	datum:	get:	reter:	eindbeslissing t.a.v. de kaart	
2918	76-07-26	LTH	mr. M.D. van Dijk		