



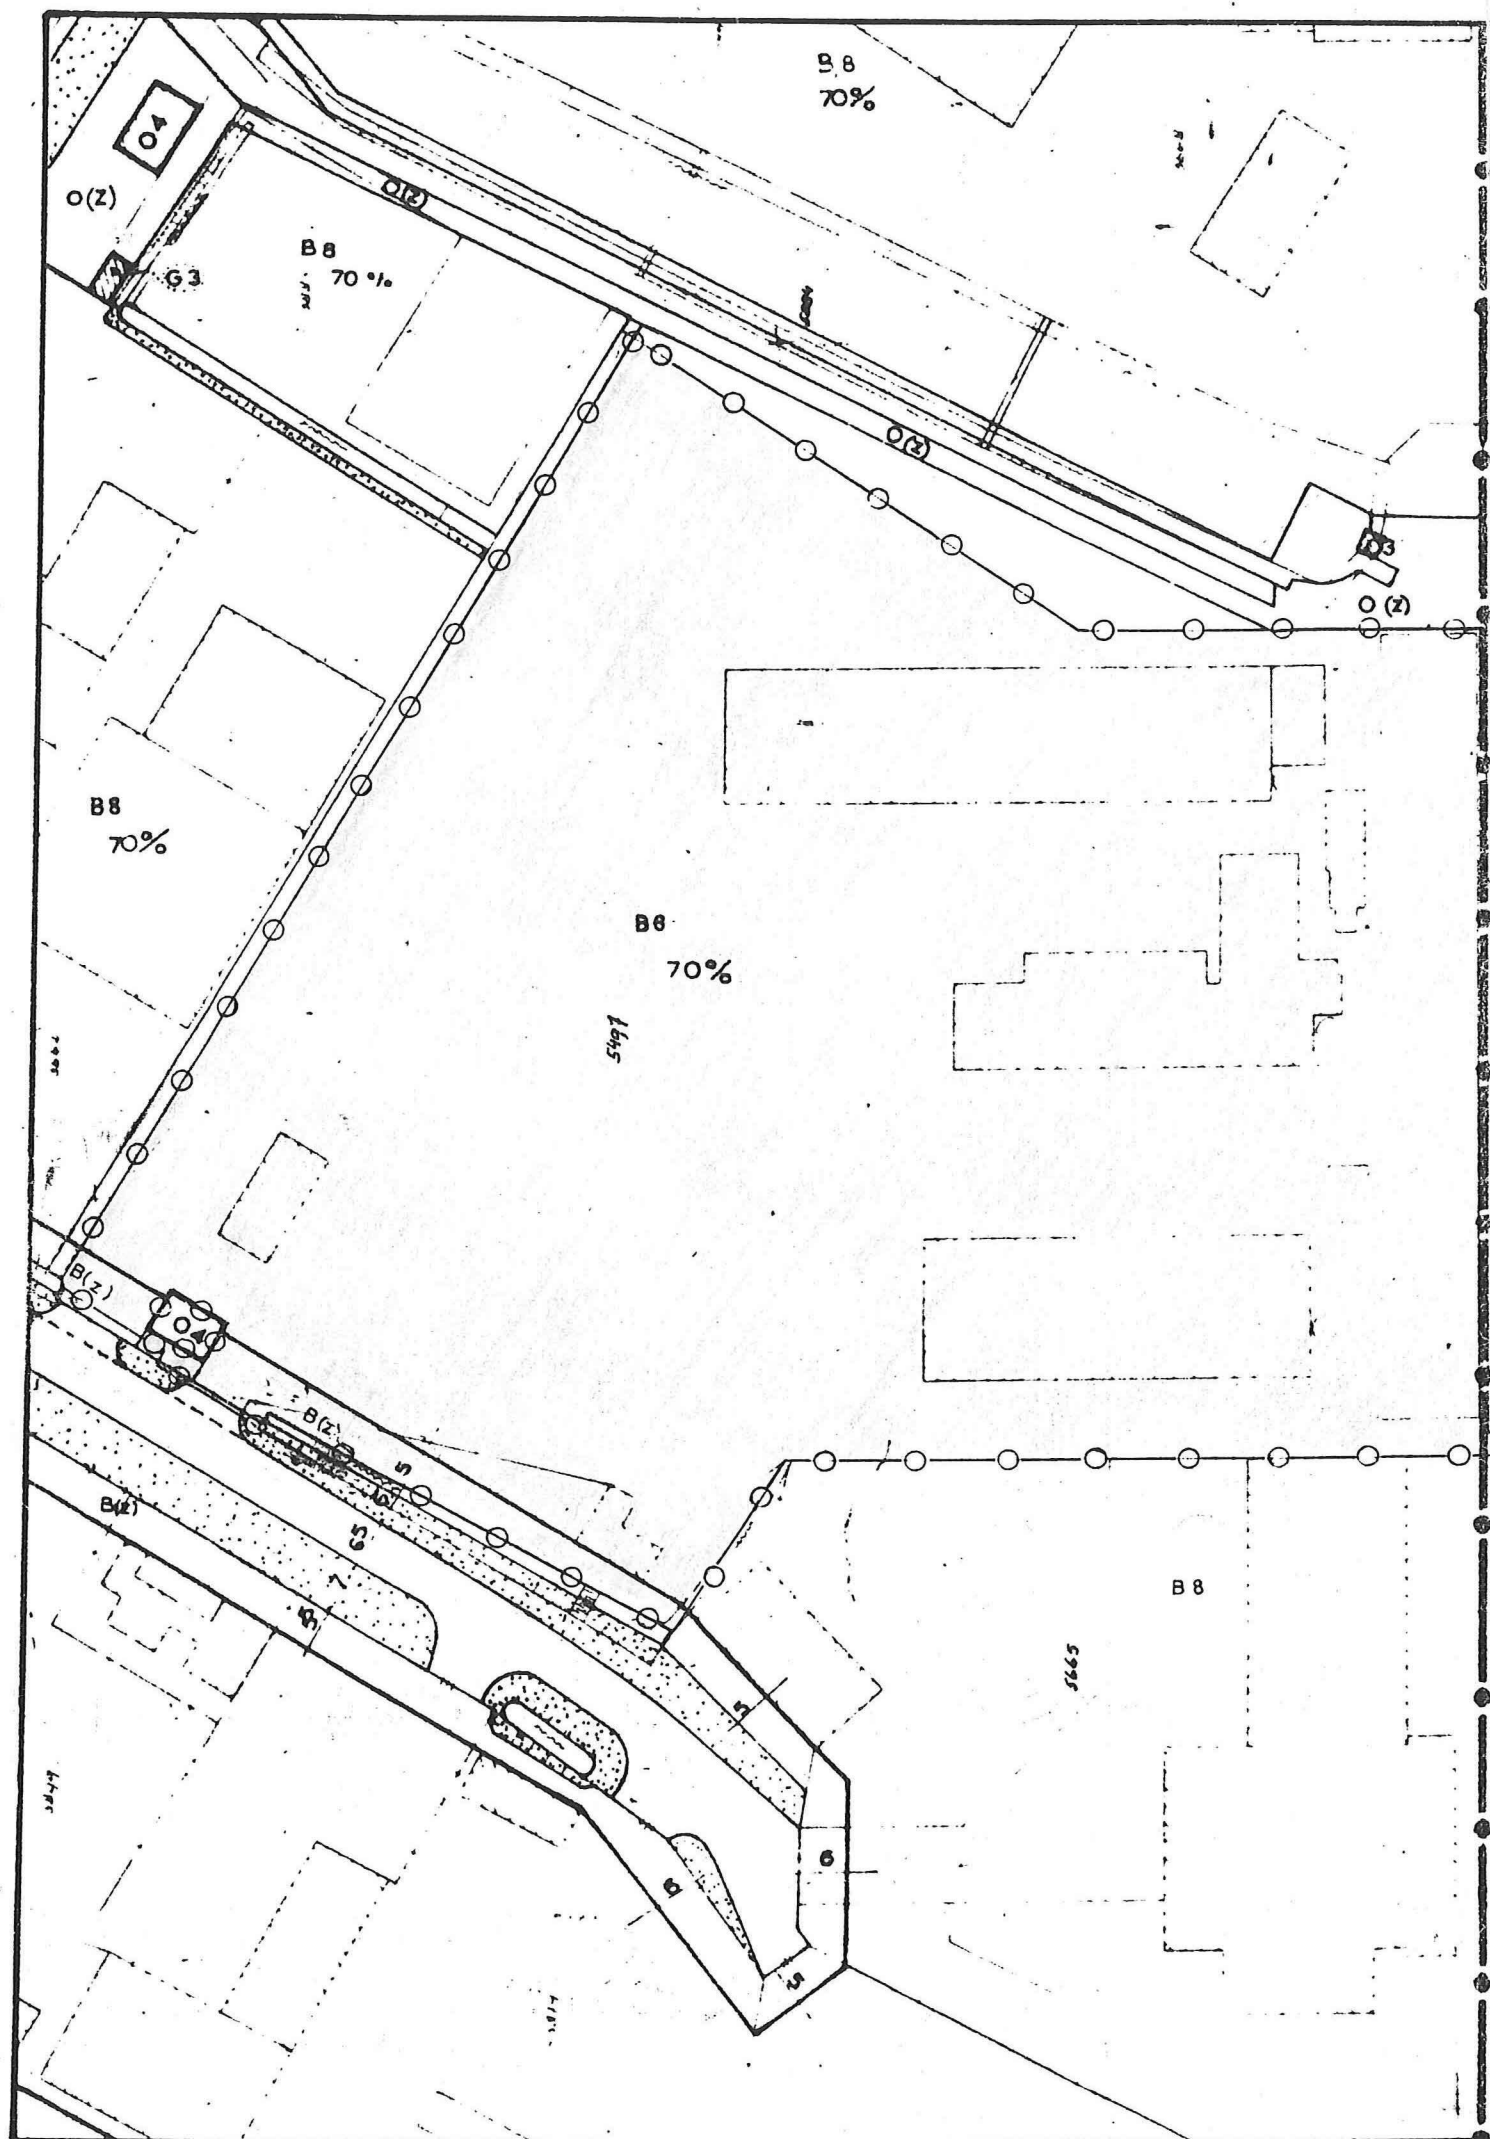

BESTEMMINGEN

SUBBESTEMMINGEN

NADERE AANWIJZINGEN

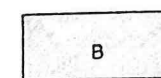

BEDRIJVEN

(z) geen bebouwing toegestaan


OVERIGE AANDUIDINGEN

CIJFERS BIJ LETTERAANDUIDINGEN = MAXIMUM HOOGTE IN METERS
(BIJ BEDRIJVEN MAXIMUM NOKHOOGTE IN METERS)

% MAX. TOELAATBAAR BEBOUWD OPPERVLAK

7 65

MATEN IN METERS

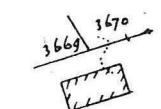

KADASTRALE GEGEVENS



GRENS 2^e HERZIENING BEST.PLAN MEERZICHT



PROVINCIEGREN, TEVENS PLANGREN EN GEMEENTEGREN

Aldus vastgesteld door de raad van de gemeente Lisse,
in zijn openbare vergadering van 2 juli 1992

de secretaris,

de voorzitter,


H.W. de Vries,

G.J. van der Kroft.

Behoort bij het besluit van
Gedeputeerde staten van Zuid-Holland

d.d. - 3 NOV. 1992

nr. DRG/ARB 57829

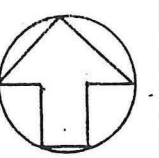

WIJZIGINGEN

DAT.

GET

EINDBESTEMMING T.A.V. DE KAART

OPENBARE WERKEN GEMEENTE LISSE

BESTEMMINGSPLAN MEERZICHT

2^e HERZIENING



GETEKEND NO

BESTEK -

SCHAAL 1:1000

DATUM 13-01-1992

DIENTJAAR -

FORMAAT: 297x406

GEZIEN

BLAD

NR. A2-600