



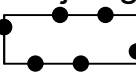


Huidige- of voormalige situatie

Projectgebied		
	Projectgrens	17832m2 (100%)
Topologie		
	Gebouwen	14355m2 (80%)
	Groen/onverhard	2433m2 (14%)
	Verharding	750m2 (4%)
	Water	294m2 (2%)

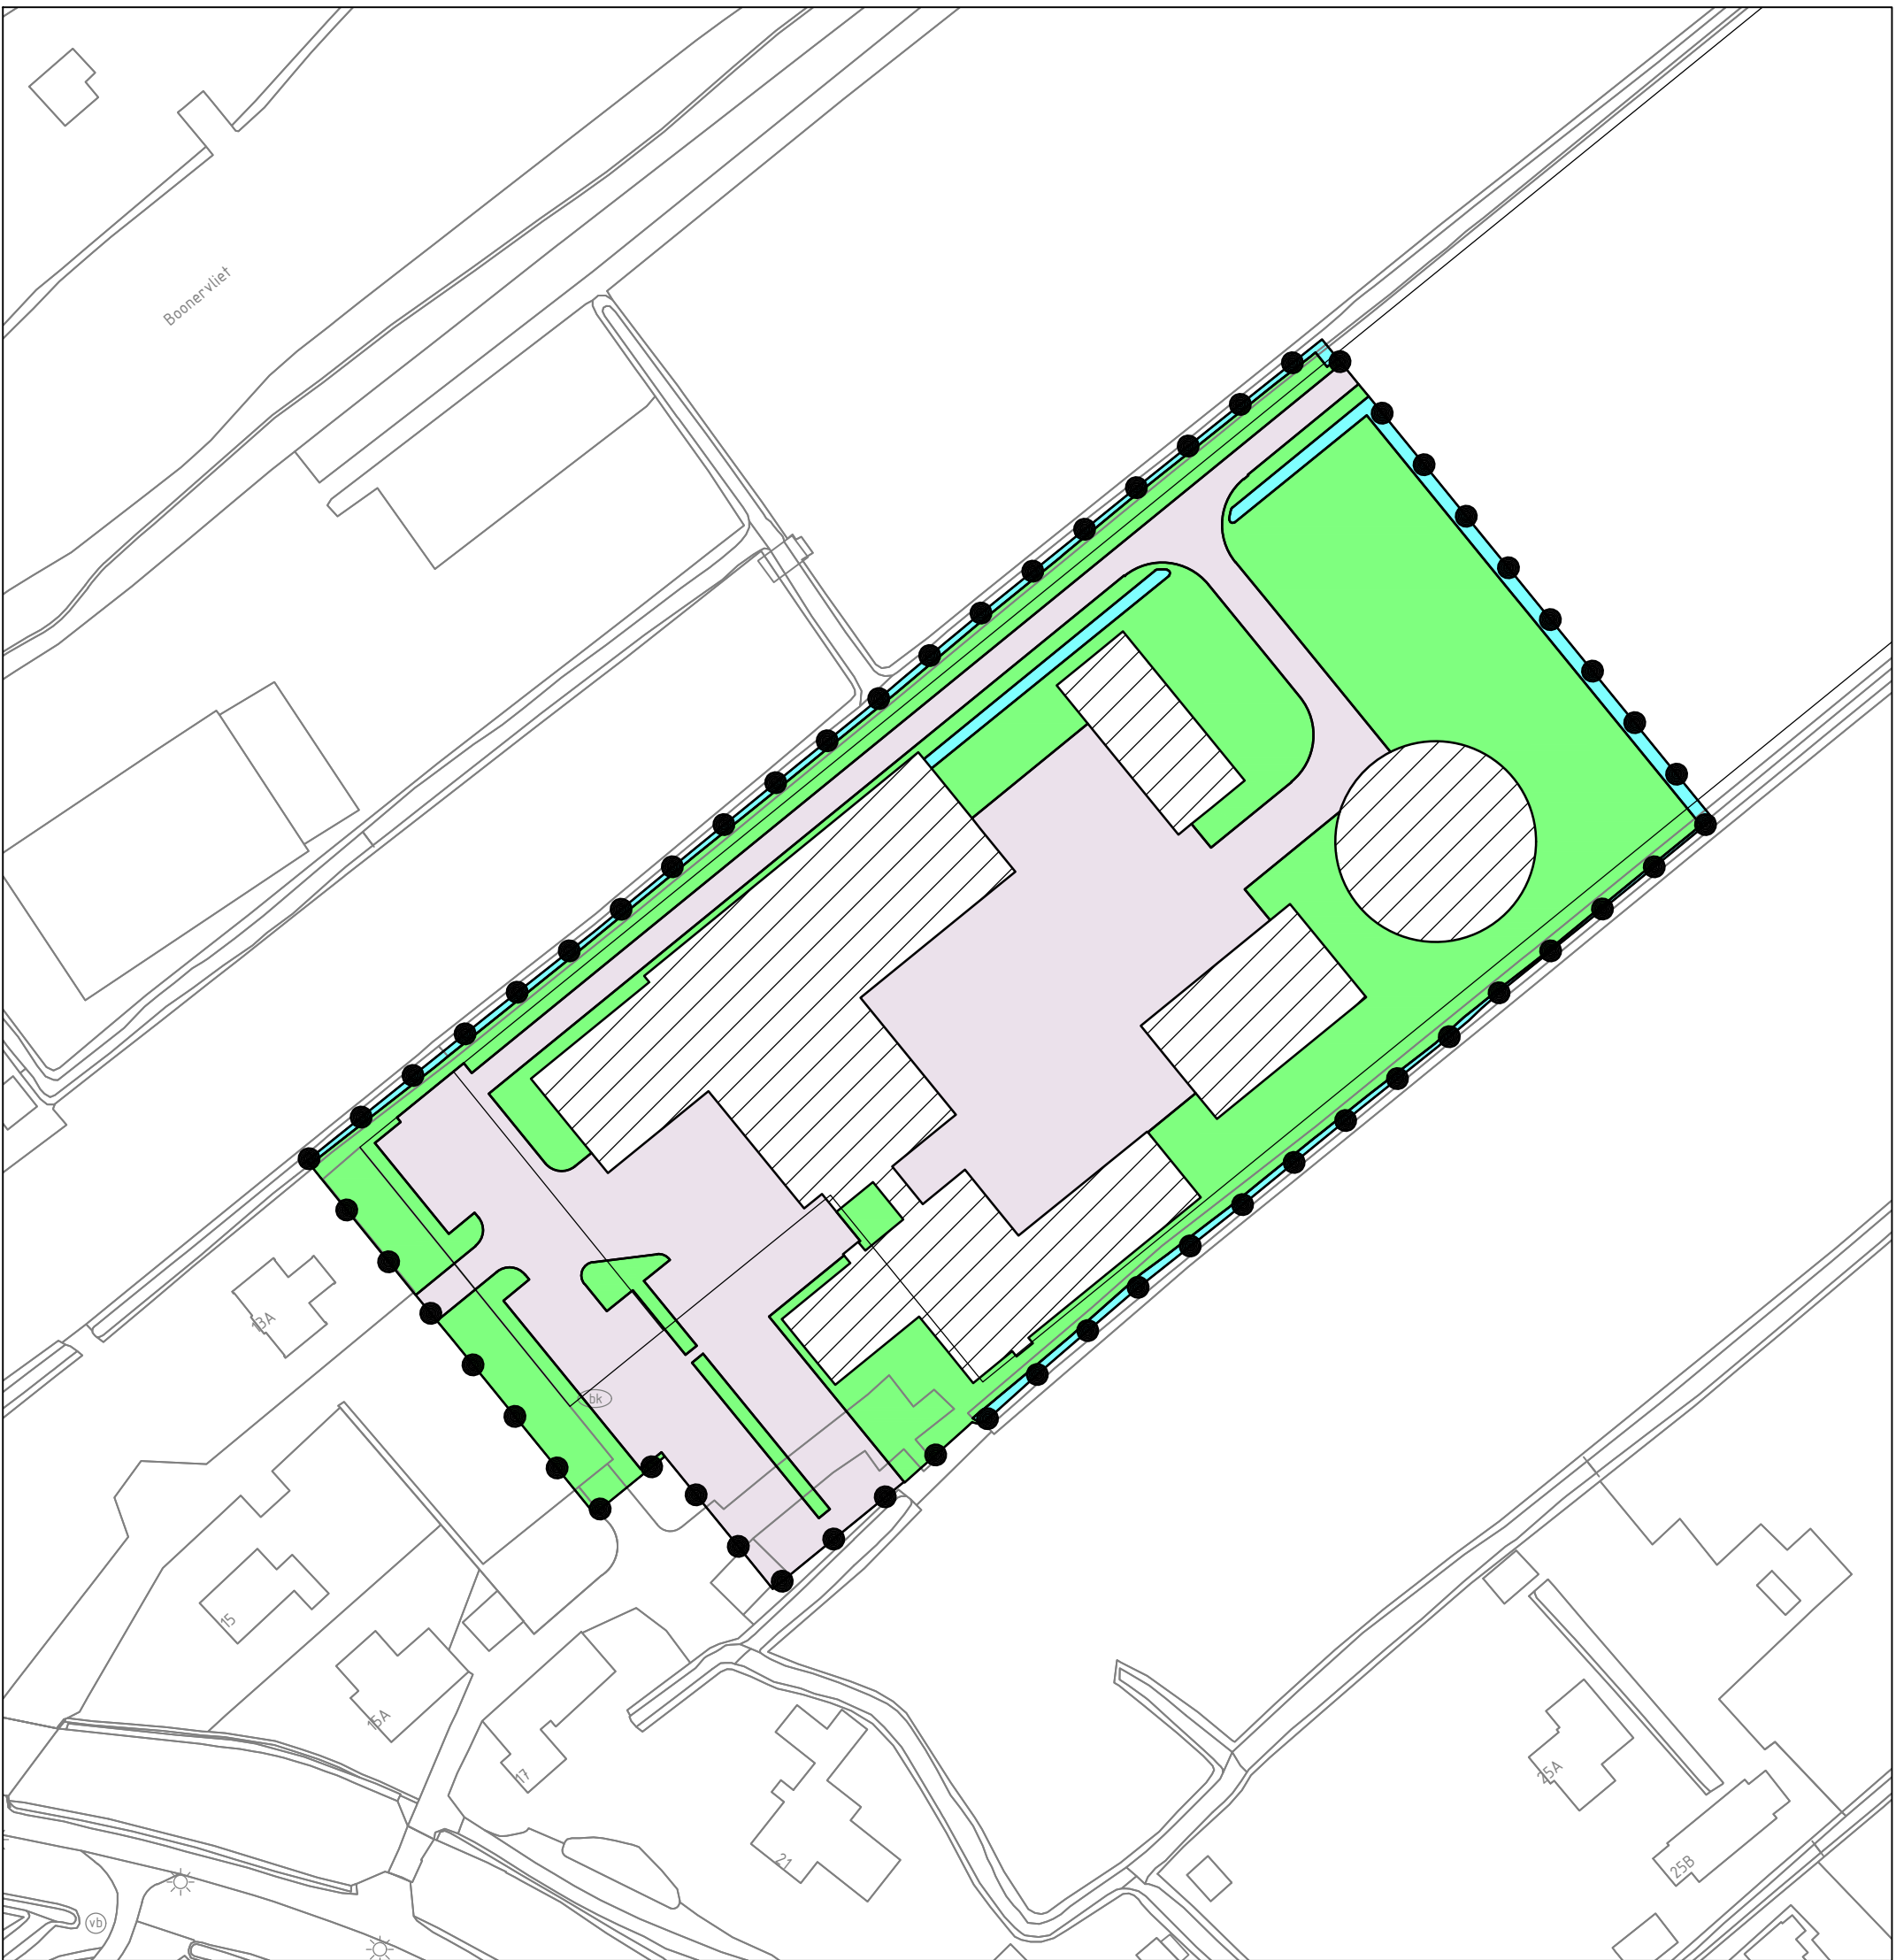

Toekomstige situatie

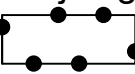Projectgebied		
	Projectgrens	17832m2 (100%)
Topologie		
	Gebouwen	4866m2 (27%)
	Groen/onverhard	6256m2 (35%)
	Verharding	6113m2 (34%)
	Water	597 m2 (4%)

GEMEENTE MAASSLUIS
Zuidbuurt

figuur oppervlakte analyse

PROJECT	20191038	
FORMAAT	A2	
SCHAAL	1:1000	
KAART	1/1	
GETEKEND	f.t.	
		Definitief
		Voorlopig
		Concept
		20-08-2021