


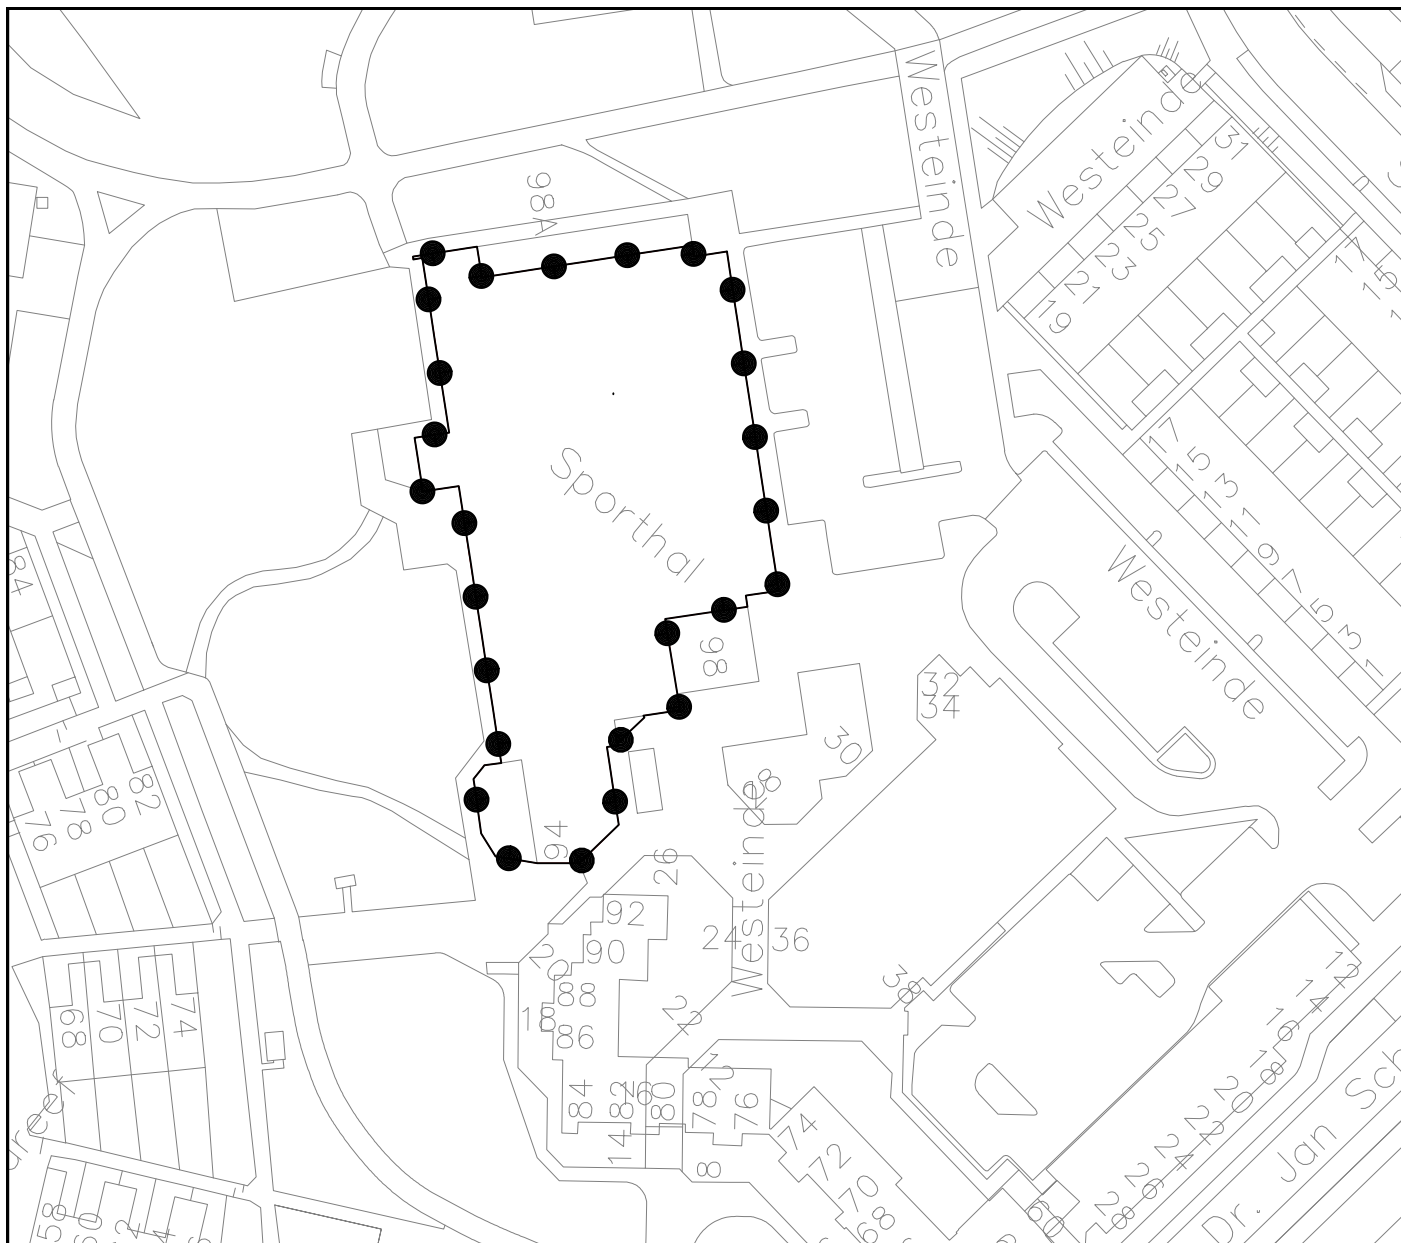

Locatie Wethouder Smithal

gemeente

Maassluis

omgevingsvergunning

Evenementen Wethouder Smithal



noordpijl



Rho

ADVISEURS
VOOR
LEEFRUIMTE

identificatie

identificatiecode

NL.IMRO.0556.OVWethSmithal-va01

projectnummer

55600.18183.00

planstatus

datum

17-01-2014

22-04-2014

status

concept

ontwerp

vastgesteld

tekening

schaal : 1:1000

afmeting : A3

bladnummer : 1

aantal bladen : 1

bestand : 0YRW-OMG

postbus 150
3000 AD Rotterdam
010-2018555

info@rho.nl
www.rho.nl

referte
getekend

: ir. R.J.M.M. Schram
: f.t.