

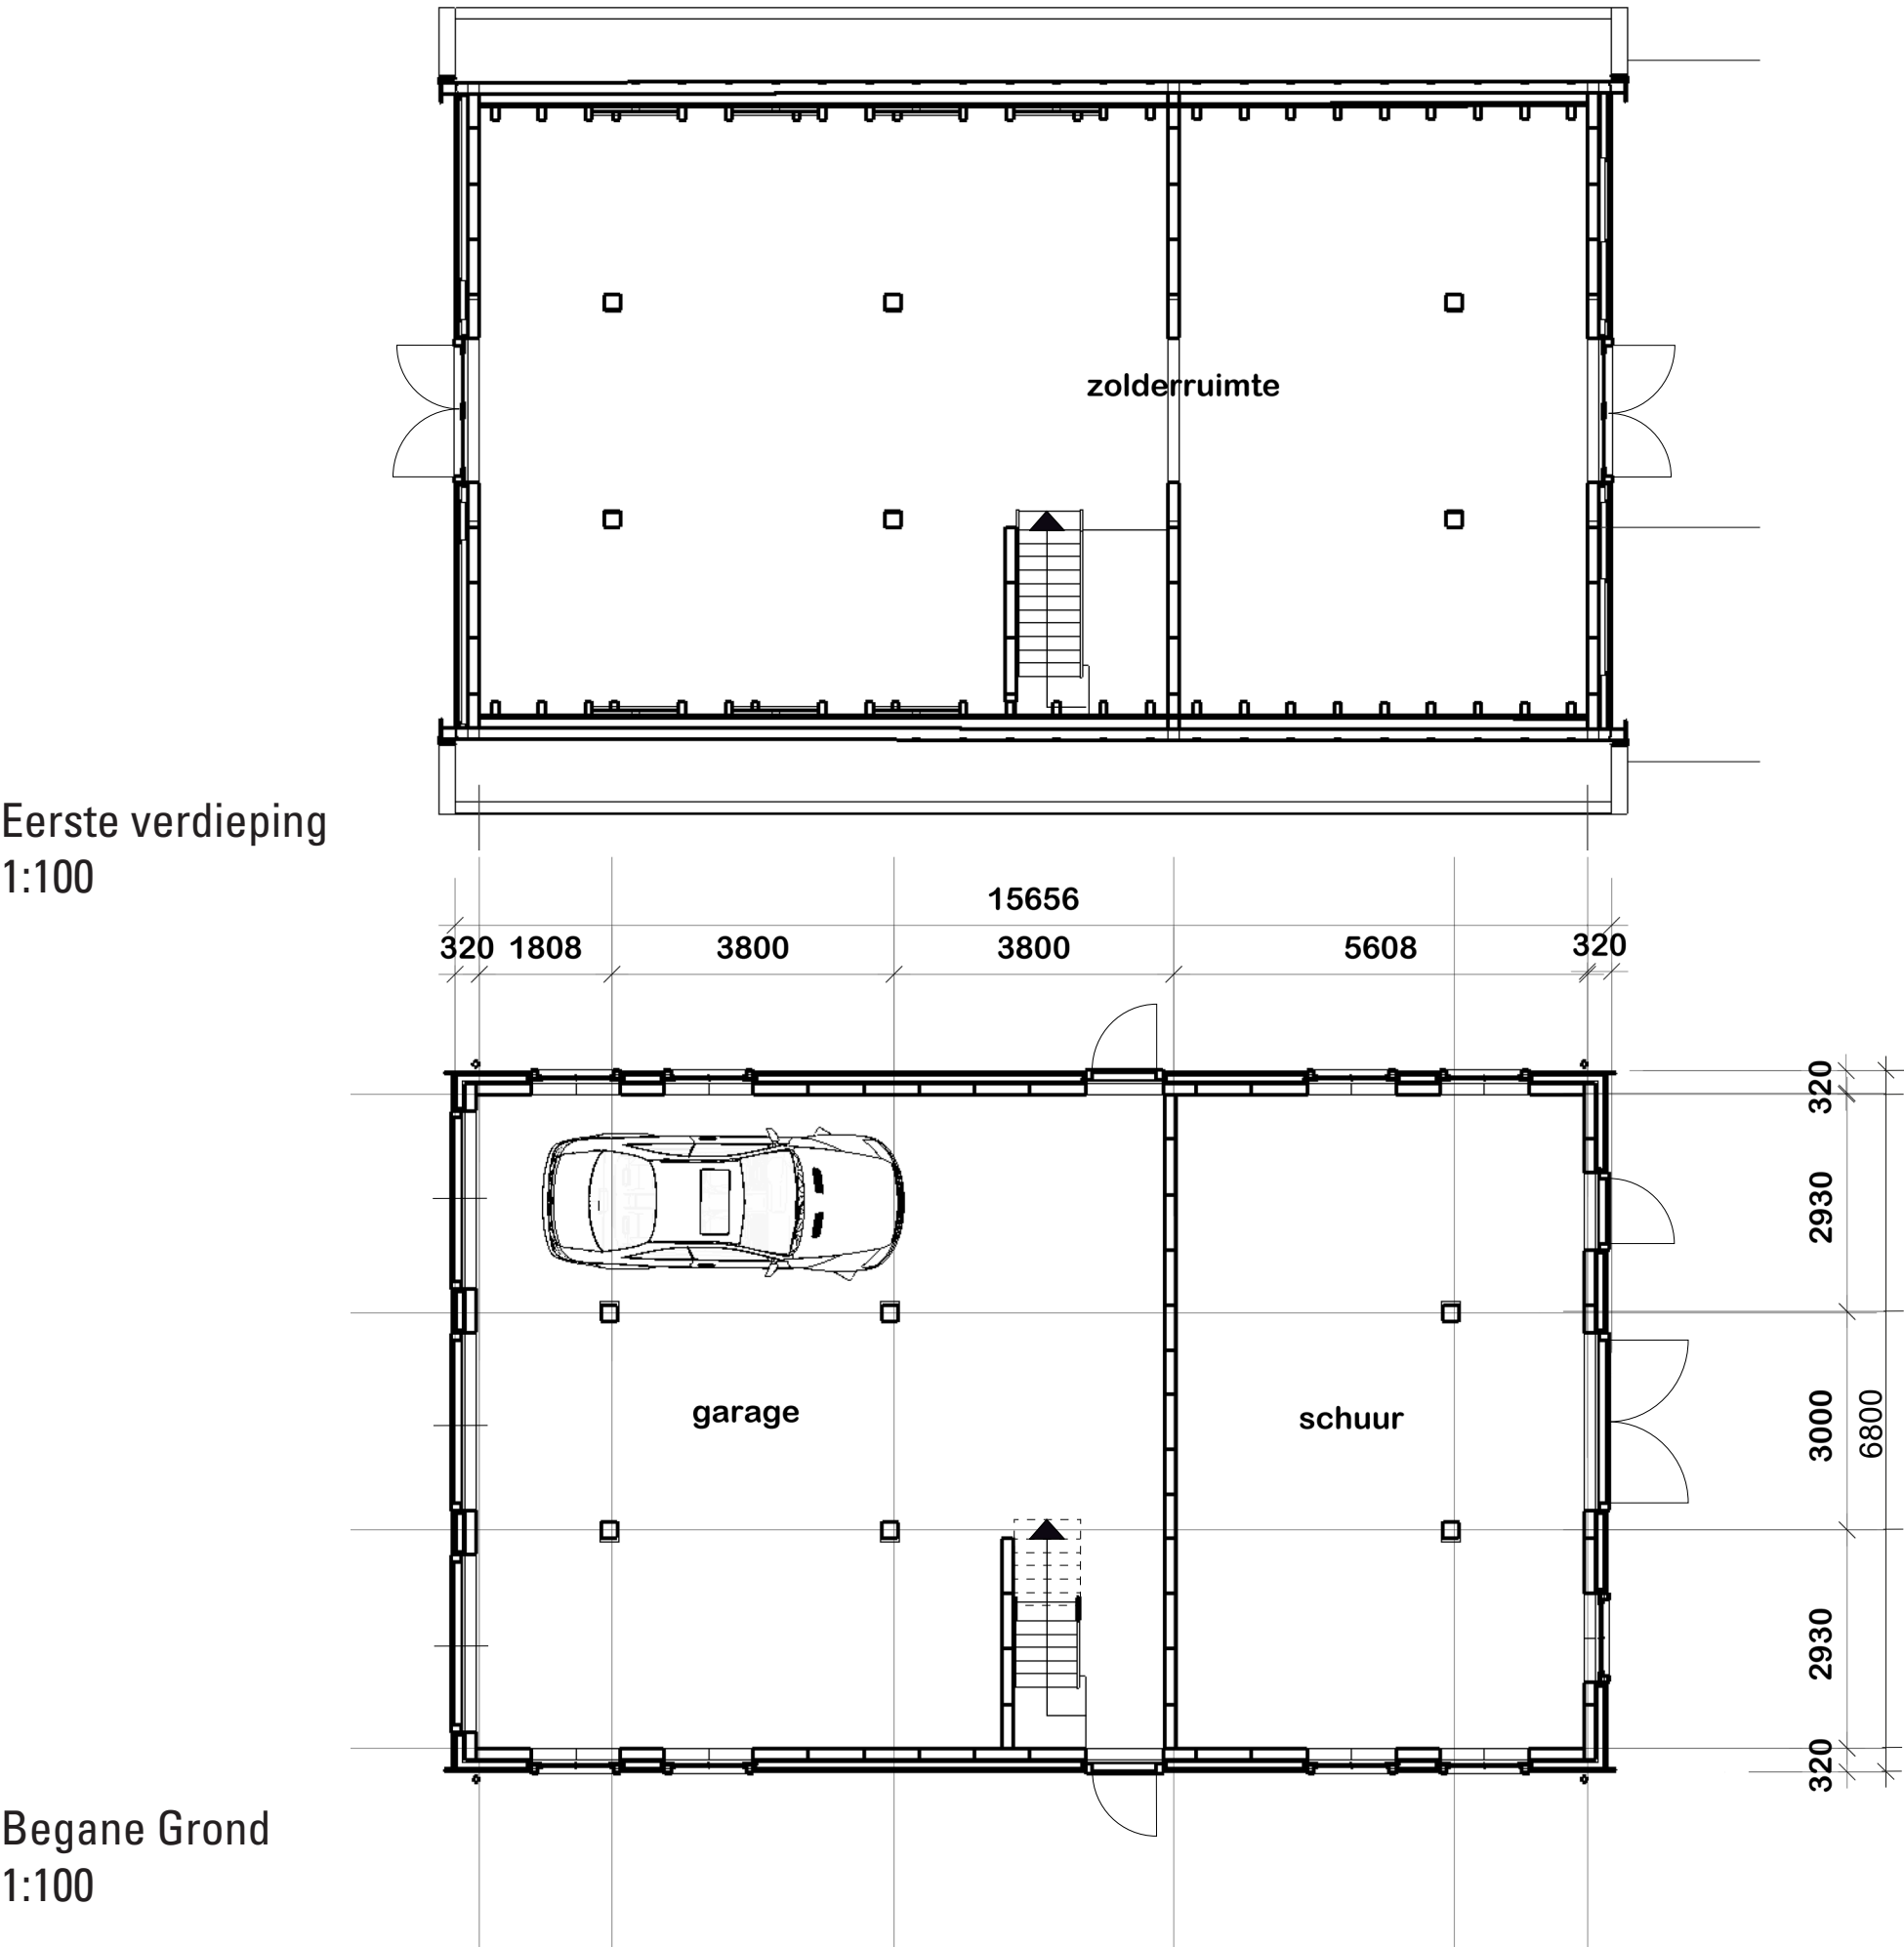


Bestaande situatie

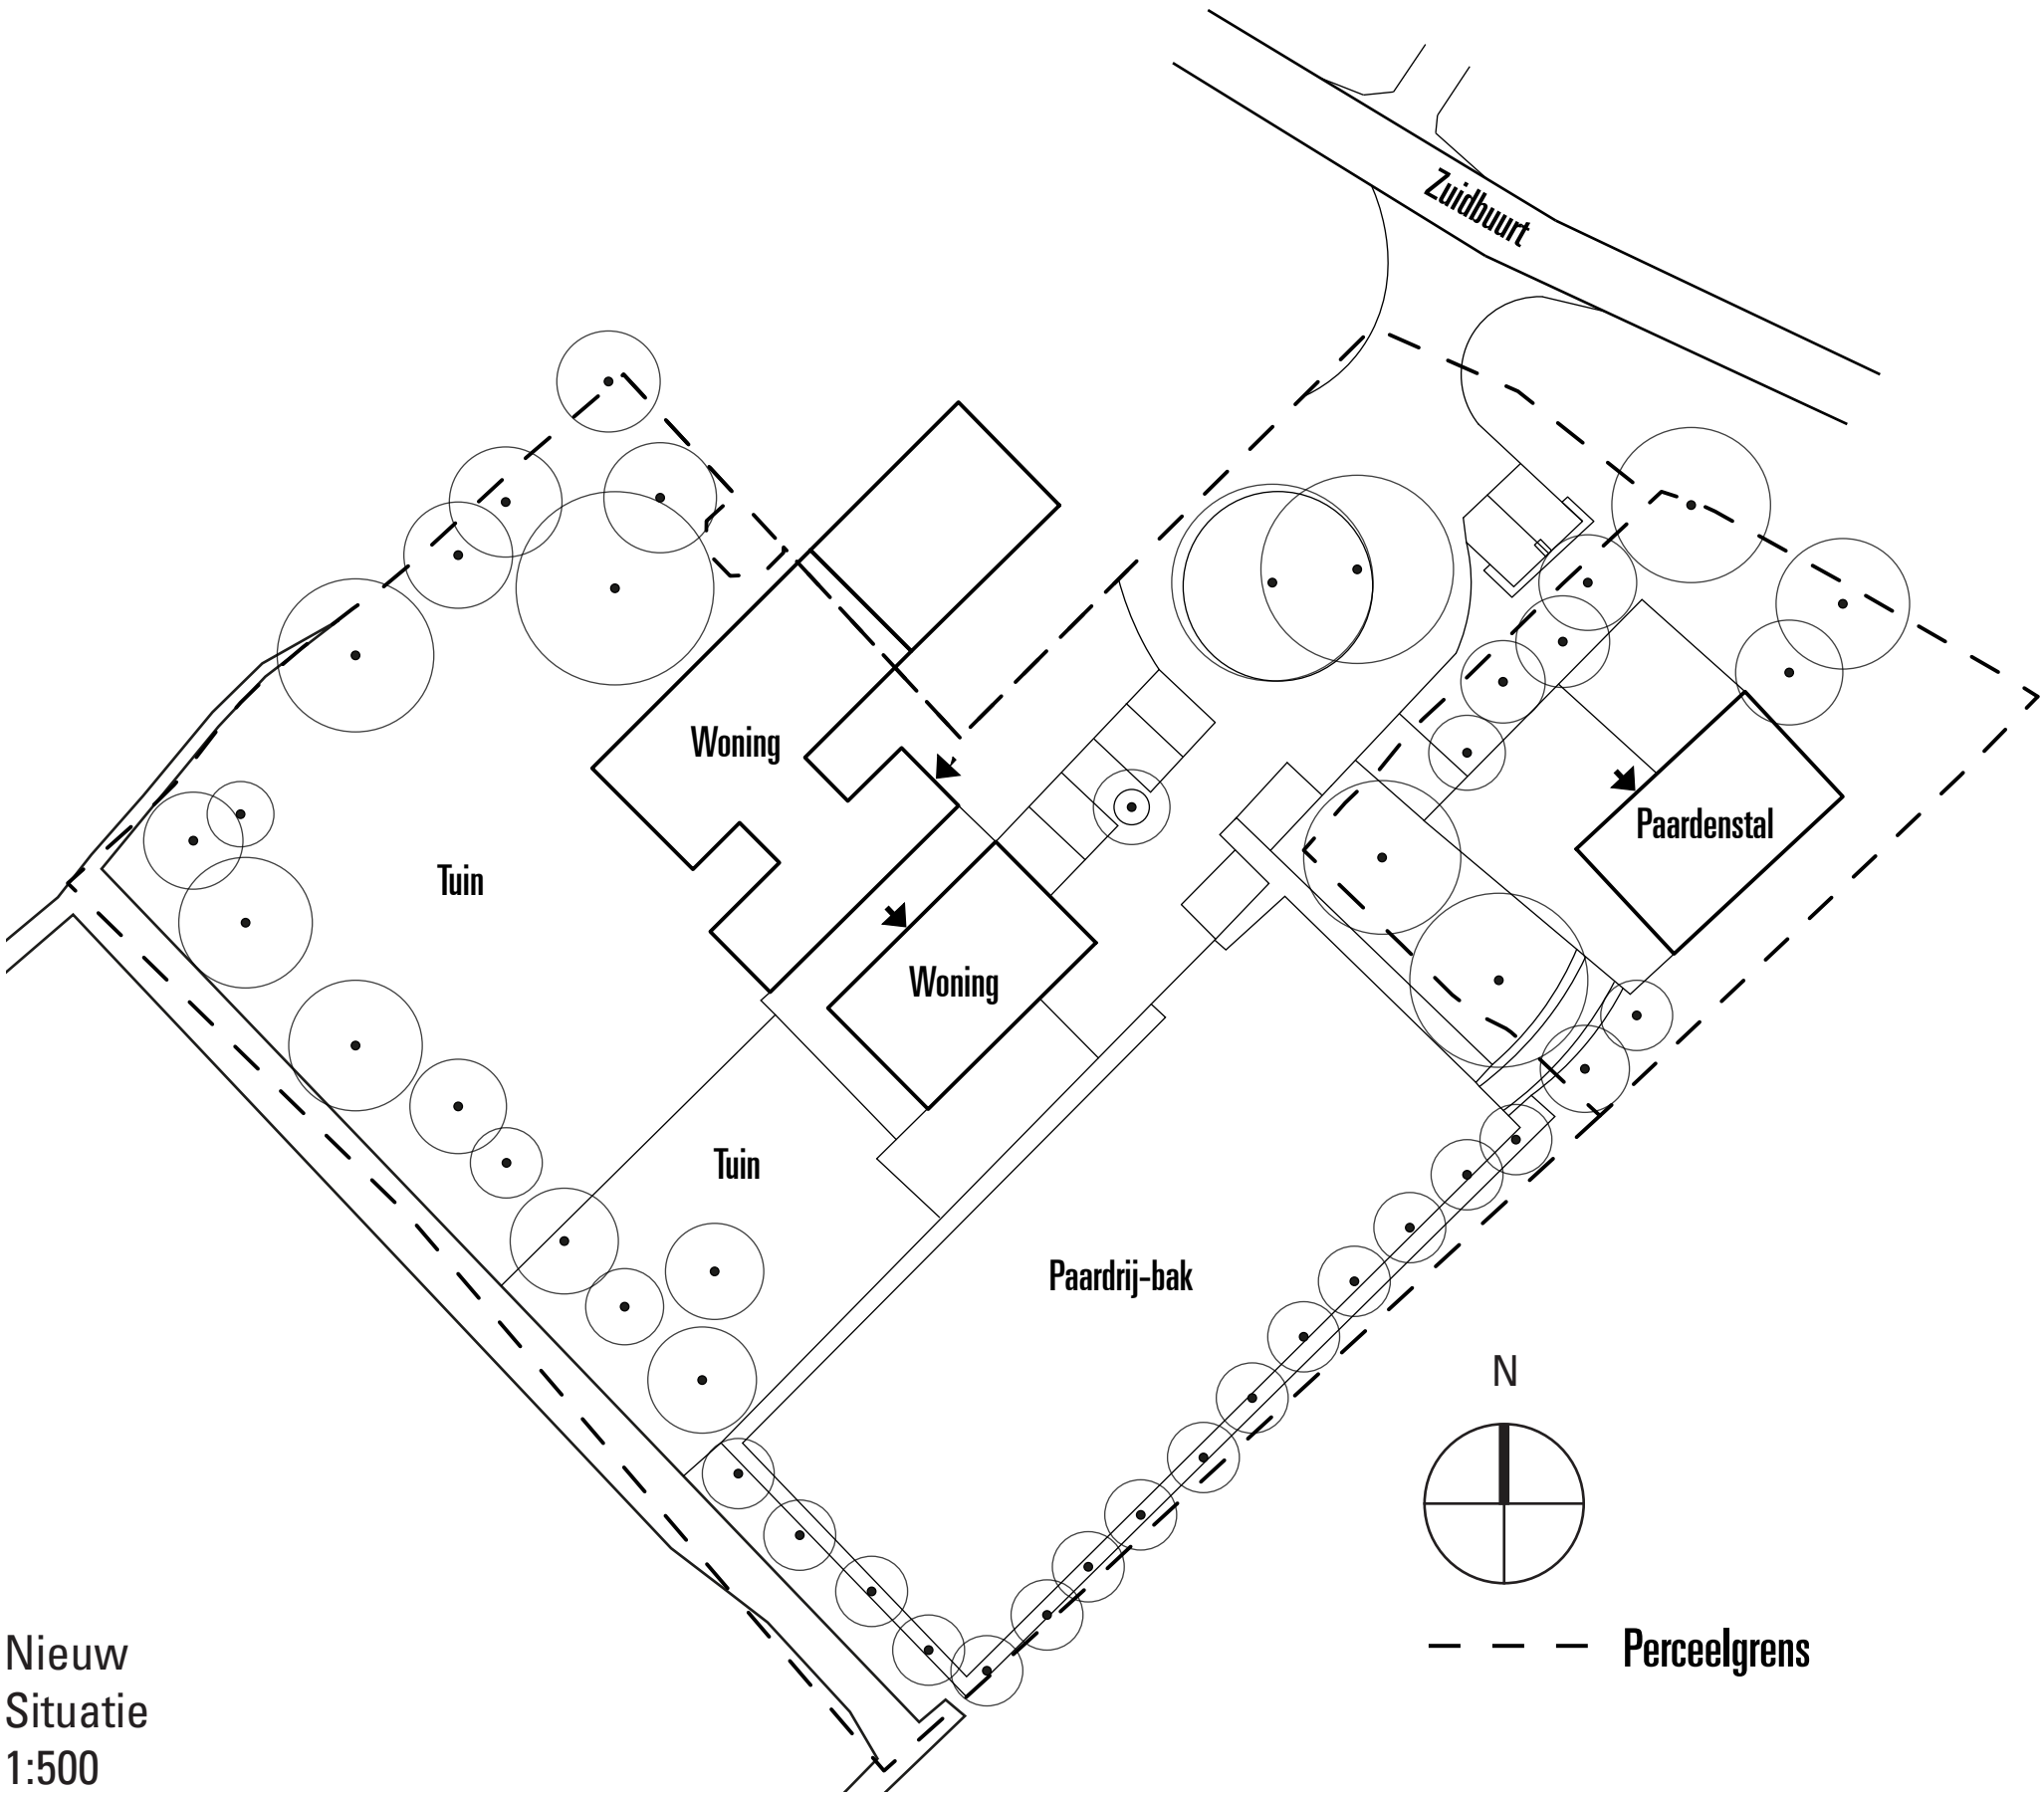

Nieuwe situatie

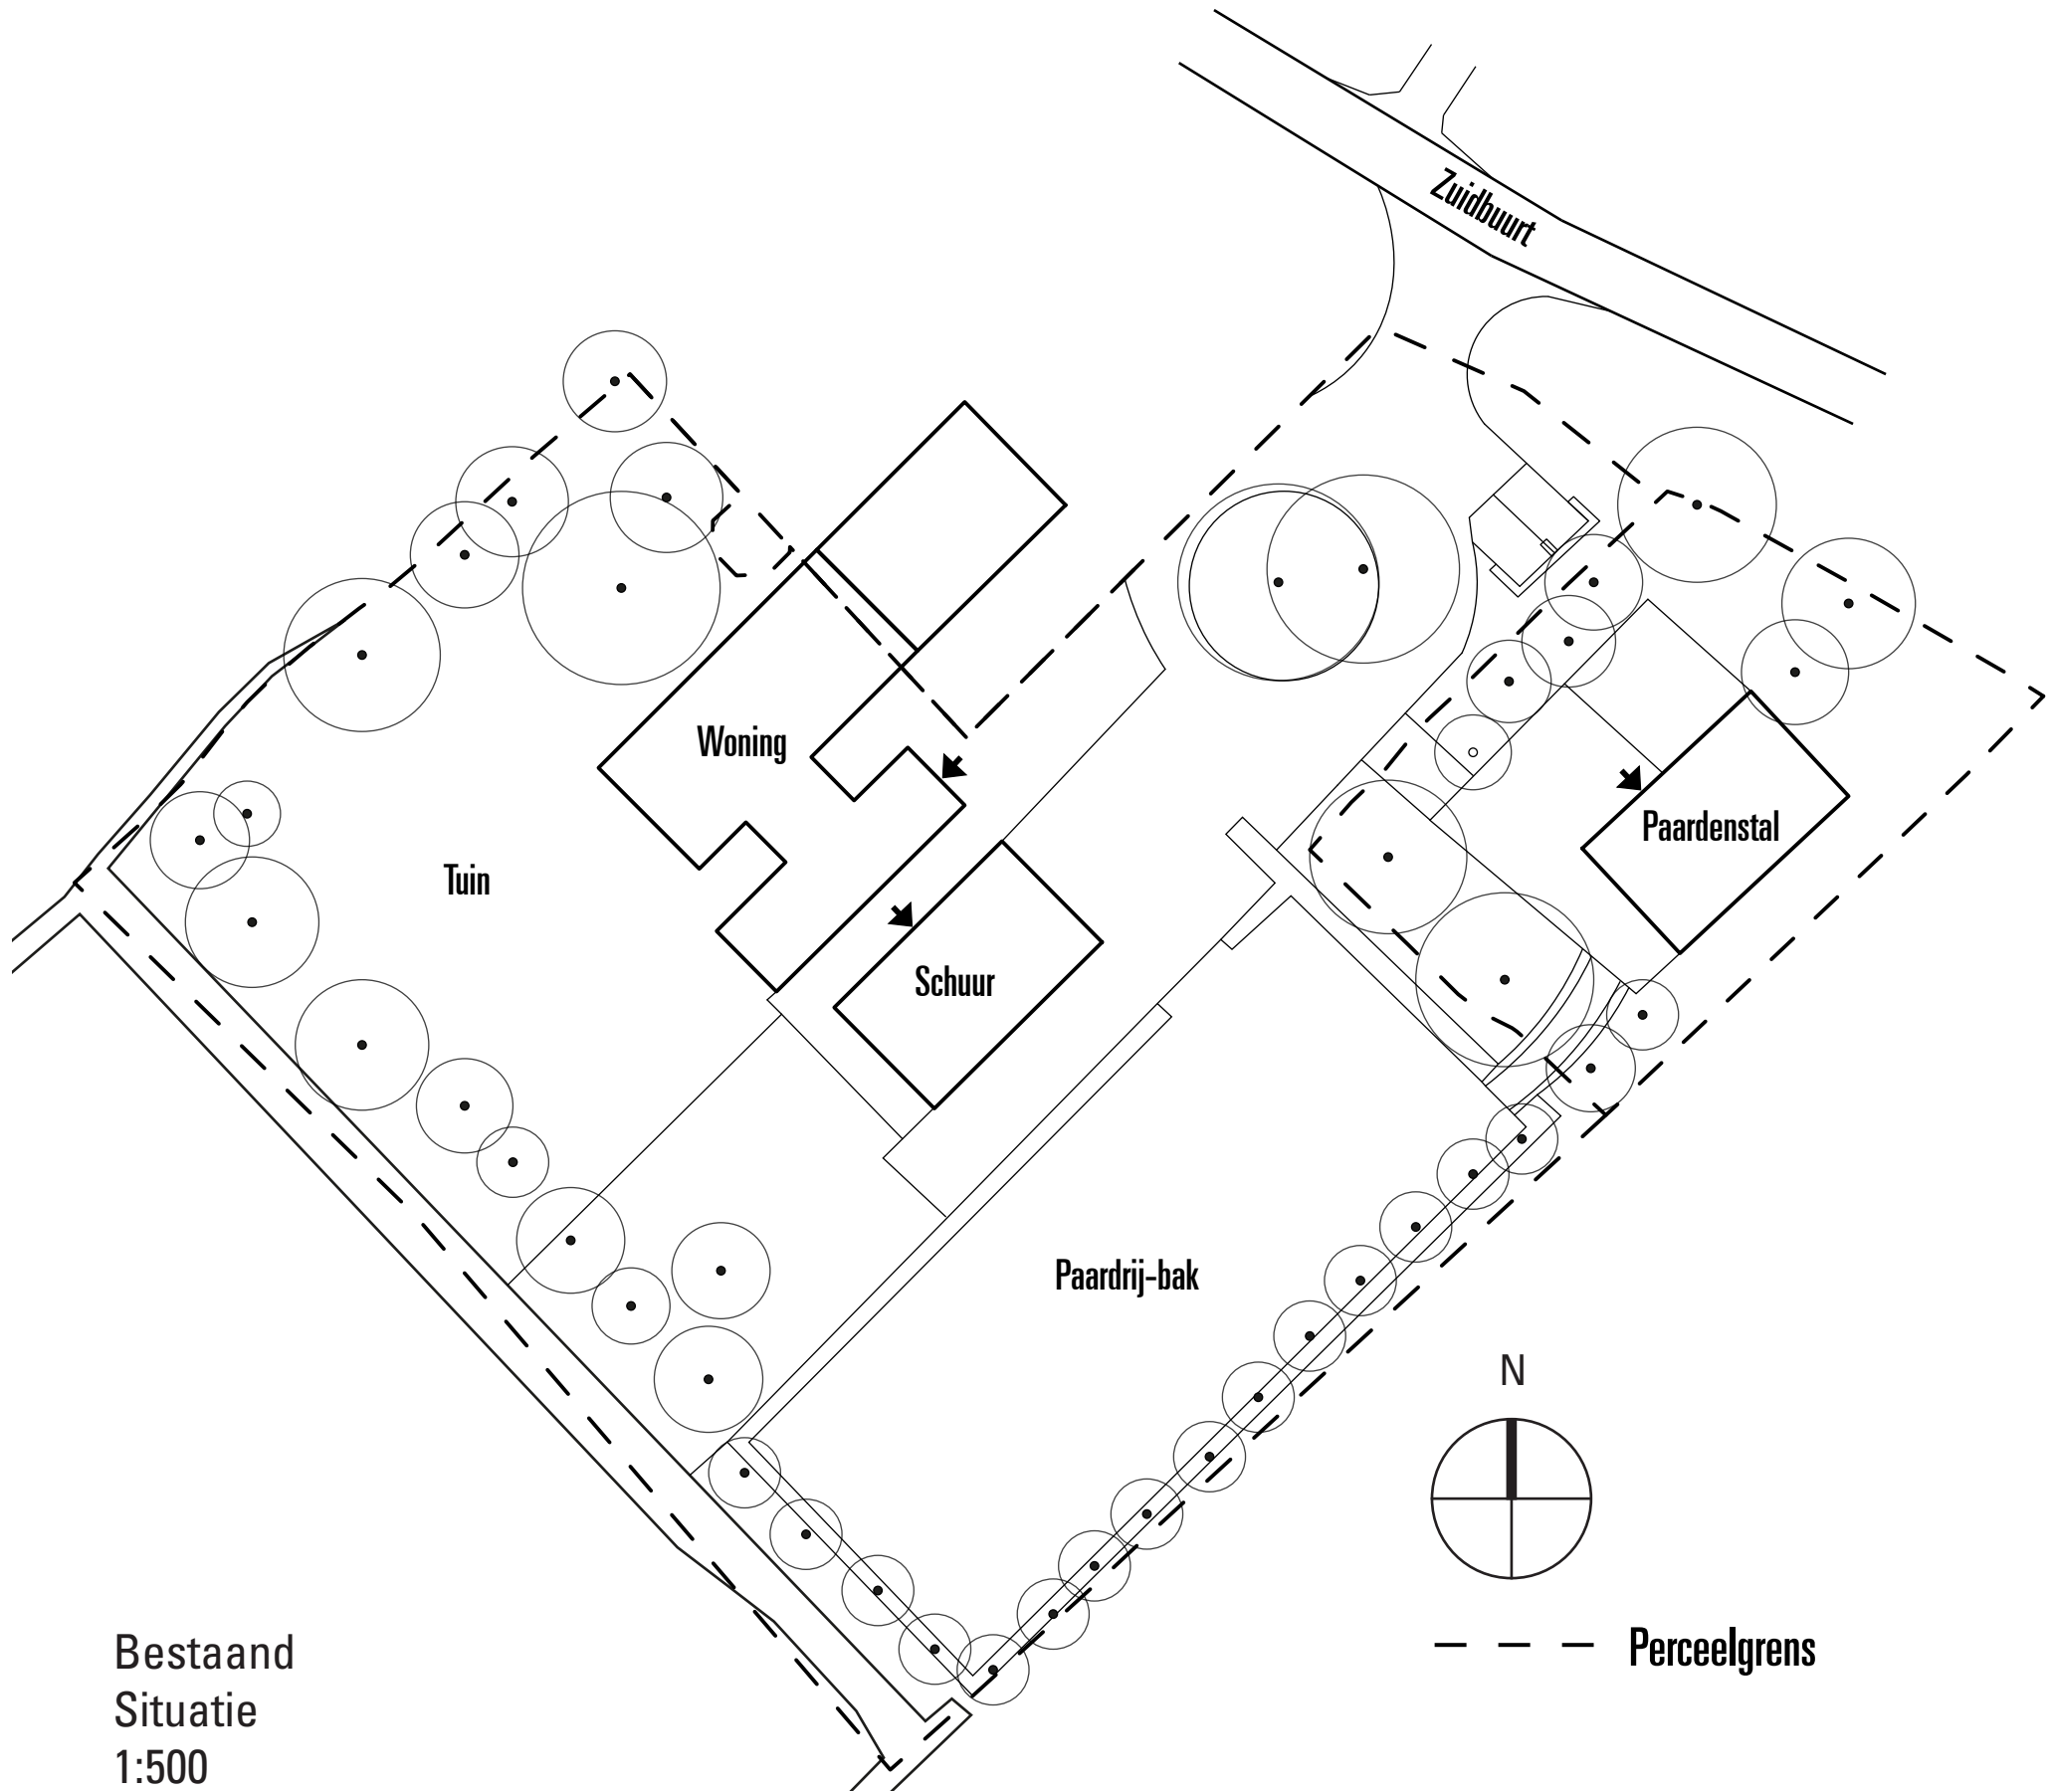

PROJECT	Maassluis, woonschuur		
SPECIFICATIE	Verbouwing schuur naar woning, Zuidbuurt 10A		
ONDERDEEL	Plattegronden en situatie-tekeningen van de bestaande en nieuwe situatie		
GETEKEND	2019-12-05	SCHAAL	1 : 100
		FORMAAT	A1