


INGEKOMEN

01 SEP. 2010

MAREBA: 10-096R


noord

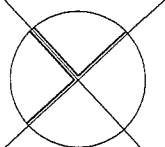

7

9

ZUIDBUURT

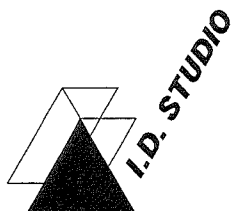

situatie schaal 1:500

kadastraal bekend gemeente Maassluis
sectie K nummer 73 en 201

schaal 1:500

uitbreiding woonhuis zuidbuurt 9 te maassluis


d.d. 26-08-2010

ingenieursbureau voor vormgeving en bouwkunde zuidvliet 113B 3141 SX maassluis tel/fax 010-5927966

R E N V O O I



schoon metselwerk nieuw

 


metselwerk, als bestaand



lichte scheidingswand



beton

 

isolatie



verblijfsruimte



natte ruimte




onbenoemde ruimte



buiten ruimte, incl. kruipruimte



verkeersruimte

 

tegels 300x300



brandwerende deur ...min.



rookmelder (220V)

m.v.

mechanische ventilatie



radiator



enkele schakelaar



wissel schakelaar



mechanische ventilatie



enkelvoudige geaarde W.C.D.



dubbele geaarde W.C.D.



scheer W.C.D.



cai - aansluiting



kpn - aansluiting



thermostaat - aansluiting



loos gasleiding afgedopte



loos vaat wasmachine



bel



bel drukknop




licht punt



inbouwspot



wand verlichting

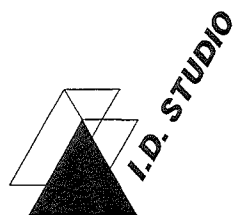

ingenieursbureau voor vormgeving en bouwkunde

zuidvliet 113B


3141 SX

maassluis

tel/fax 010-5927966

uitbreiding woonhuis zuidbuurt 9 te maassluis

d d. 26-08-2010

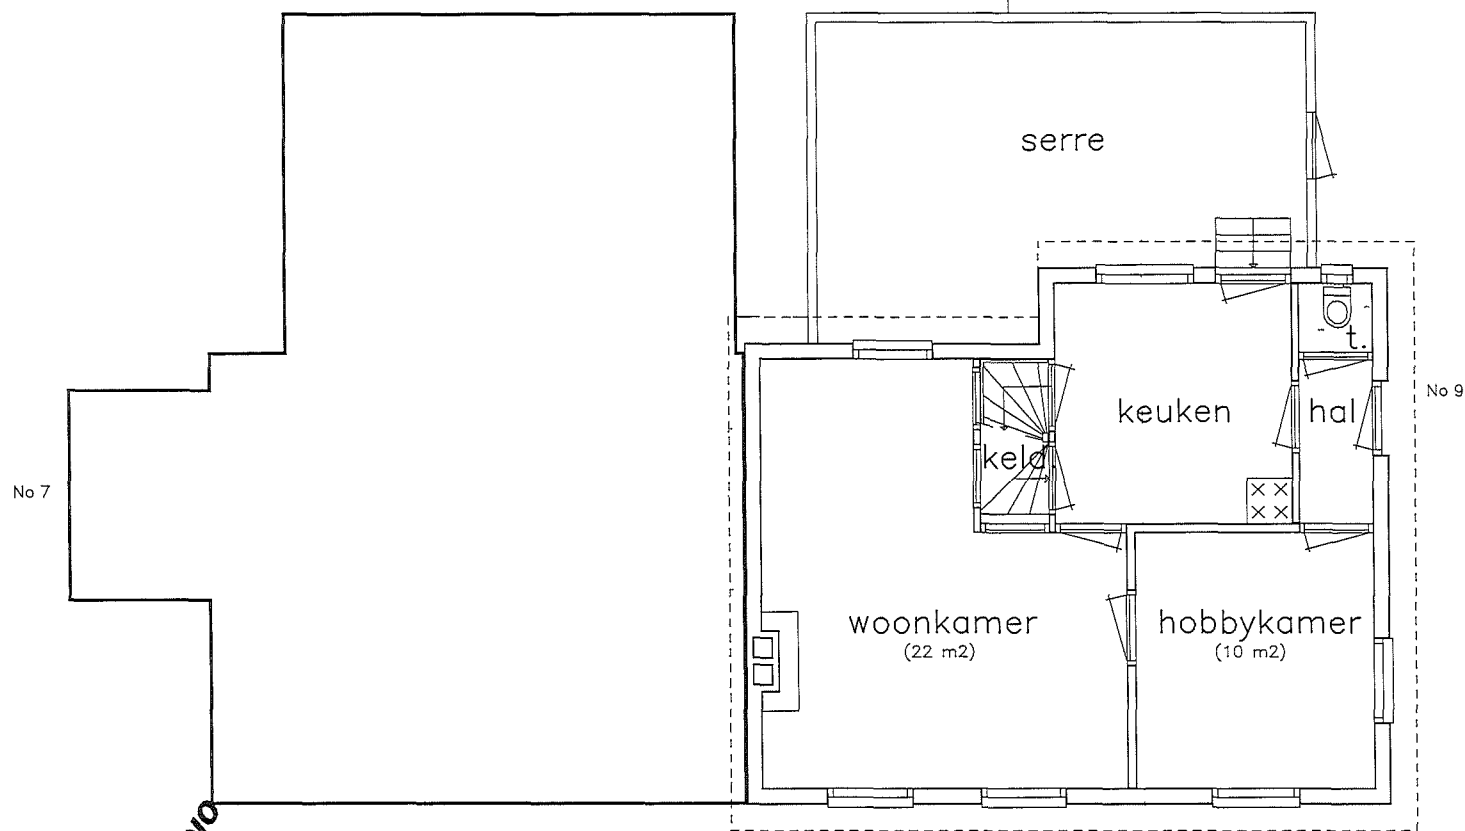


begane grond bestaand

uitbreiding woonhuis zuidbuurt 9 te maassluis


schaal 1:100

dd 26-08-2010


ingenieursbureau voor vormgeving en bouwkunde zuidvliet 113B 3141 SX maassluis tel/fax 010-5927966

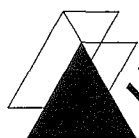

I.D. STUDIO

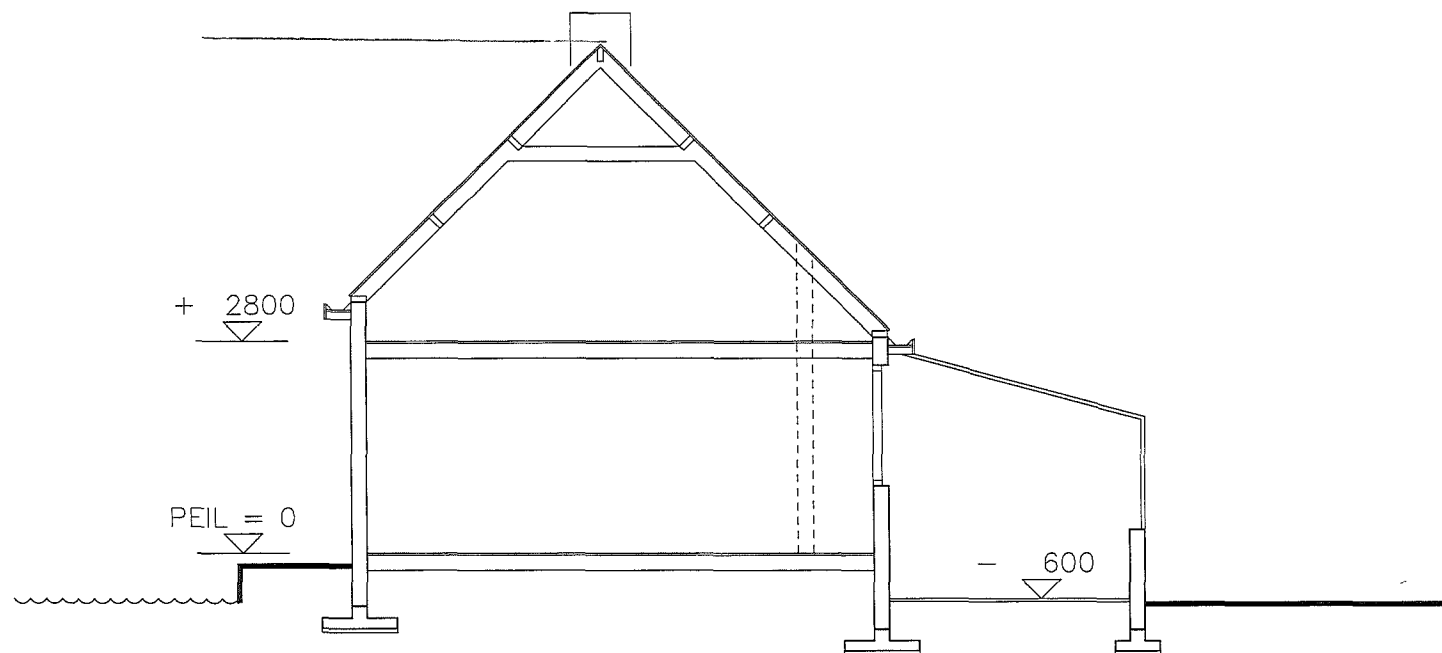

doorsnede bestaand

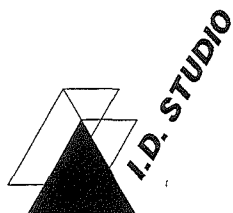

ingenieursbureau voor vormgeving en bouwkunde

zuidvliet 113B

3141 SX

maassluis

tel/fax 010-5927966


schaal 1:100

uitbreiding woonhuis zuidbuurt 9 te maassluis

d.d. 26-08-2010



voorgevel bestaand

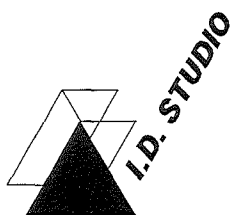

ingenieursbureau voor vormgeving en bouwkunde

zuidvliet 113B

3141 SX

maassluis

tel/fax 010-5927966

schaal 1:100

uitbreiding woonhuis zuidbuurt 9 te maassluis

d.d. 26-08-2010



achtergevel bestaand



ingenieursbureau voor vormgeving en bouwkunde

zuidvliet 113B

3141 SX

maassluis

tel/fax 010 5927966


schaal 1:100

uitbreiding woonhuis zuidbuurt 9 te maassluis

dd 26-08-2010



rechterzijgevel bestaand

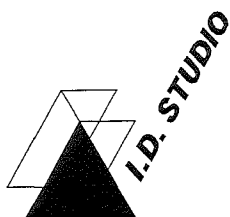


I.D. STUDIO

ingenieursbureau voor vormgeving en bouwkunde zuidvliet 113B 3141 SX maassluis tel/fax 010-5927966

schaal 1:100

uitbreiding woonhuis zuidbuurt 9 te maassluis

d.d. 26-08-2010

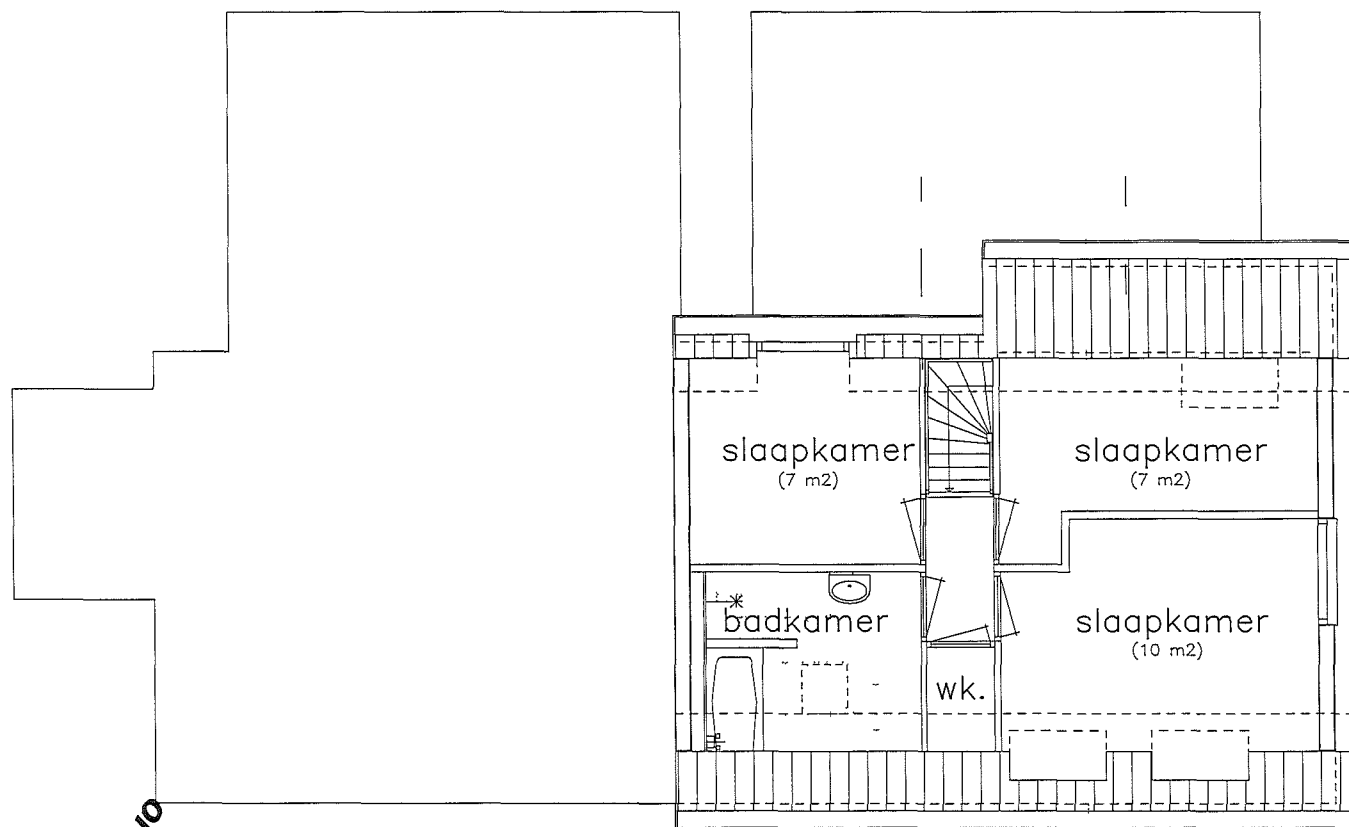


verdieping bestaand


uitbreiding woonhuis zuidbuurt 9 te maassluis

schaal 1:100


dd 26-08-2010

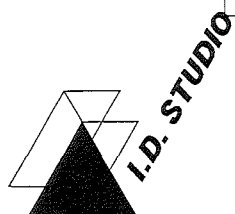

ingenieursbureau voor vormgeving en bouwkunde zuidvliet 113B 3141 SX maassluis tel/fax 010-5927966

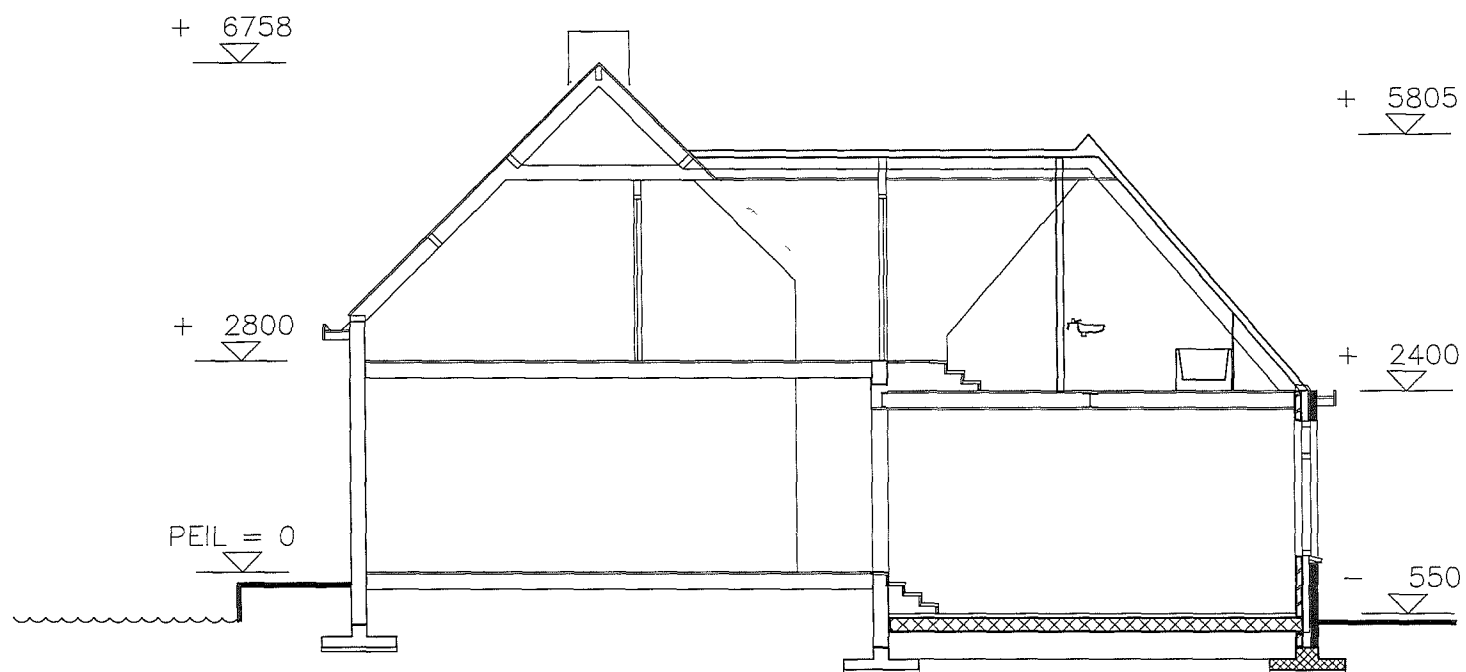

doorsnede nieuw

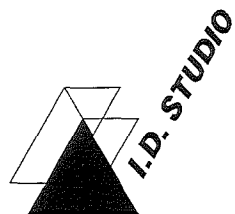

ingenieursbureau voor vormgeving en bouwkunde

zuidvliet 113B

3141 SX

maassluis

tel/fax 010-5927966


schaal 1:100

uitbreiding woonhuis zuidbuurt 9 te maassluis

d d. 26-08-2010



voorgevel nieuw

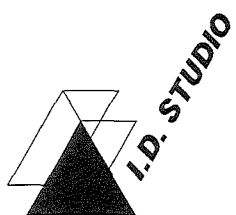

ingenieursbureau voor vormgeving en bouwkunde

zuidvliet 113B

3141 SX

maassluis

tel/fax 010-5927966


schaal 1:100

uitbreiding woonhuis zuidbuurt 9 te maassluis

dd 26-08-2010



rechterzijgevel nieuw

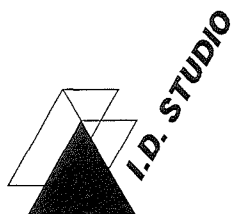

ingenieursbureau voor vormgeving en bouwkunde

zuidvliet 113B

3141 SX


maassluis

tel/fax 010-5927966


schaal 1:100

uitbreiding woonhuis zuidbuurt 9 te maassluis

d.d. 26-08-2010

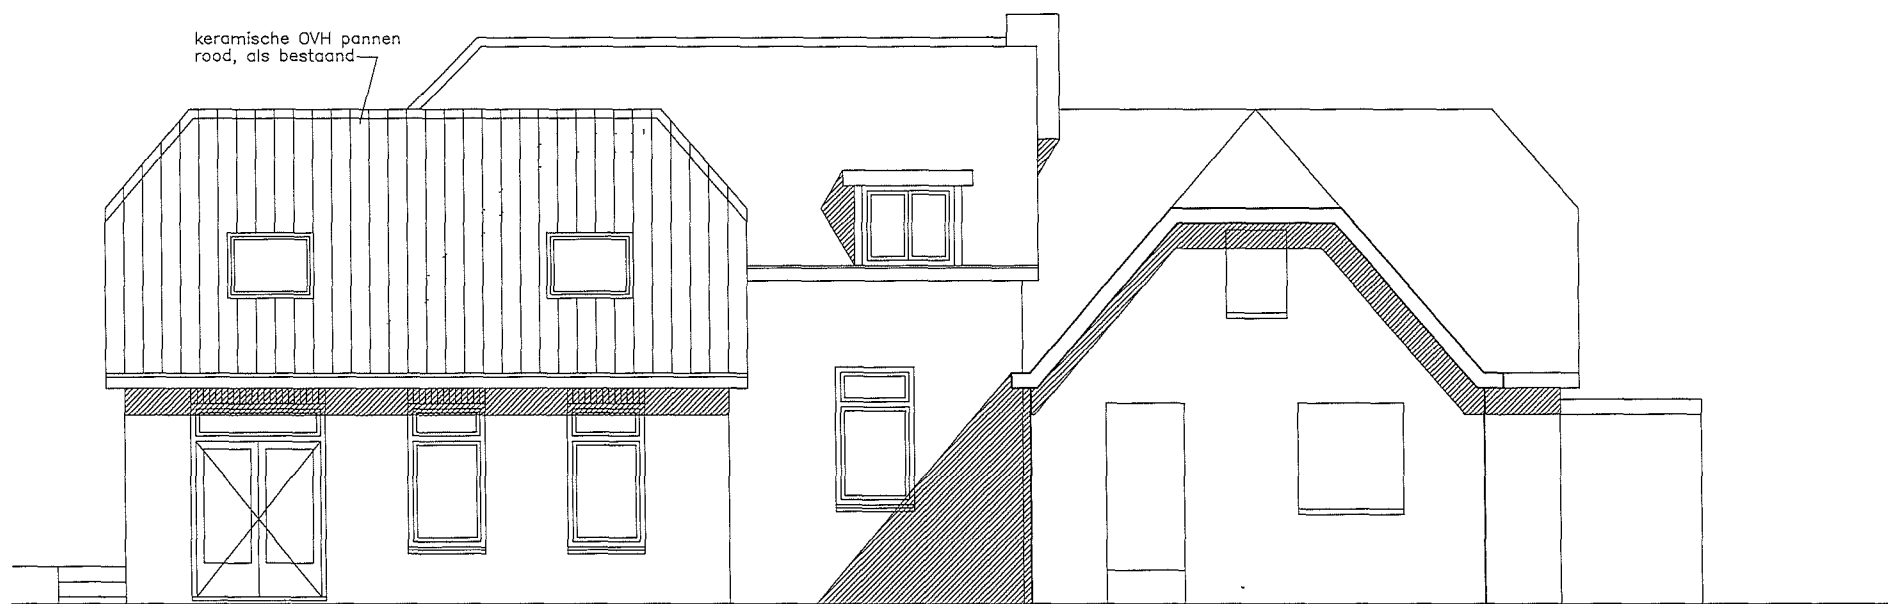

achtergevel nieuw

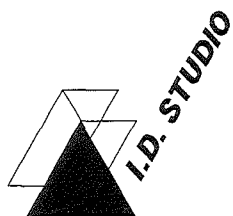


ingenieursbureau voor vormgeving en bouwkunde

uitbreiding woonhuis zuidbuurt 9 te maassluis


d.d. 26-08-2010

zuidvliet 113B 3141 SX maassluis tel/fax 010-5927966

schaal 1:100

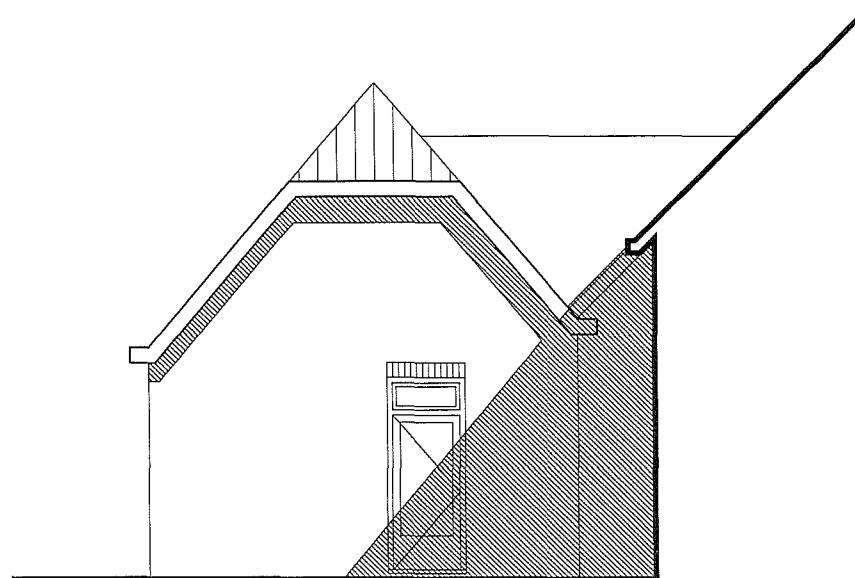

linkerzijgevel nieuw

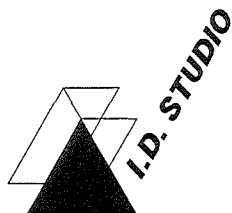



ingenieursbureau voor vormgeving en bouwkunde zuidvliet 113B 3141 SX maassluis tel/fax 010-5927966

schaal 1:100

uitbreiding woonhuis zuidbuurt 9 te maassluis

d.d. 26-08-2010

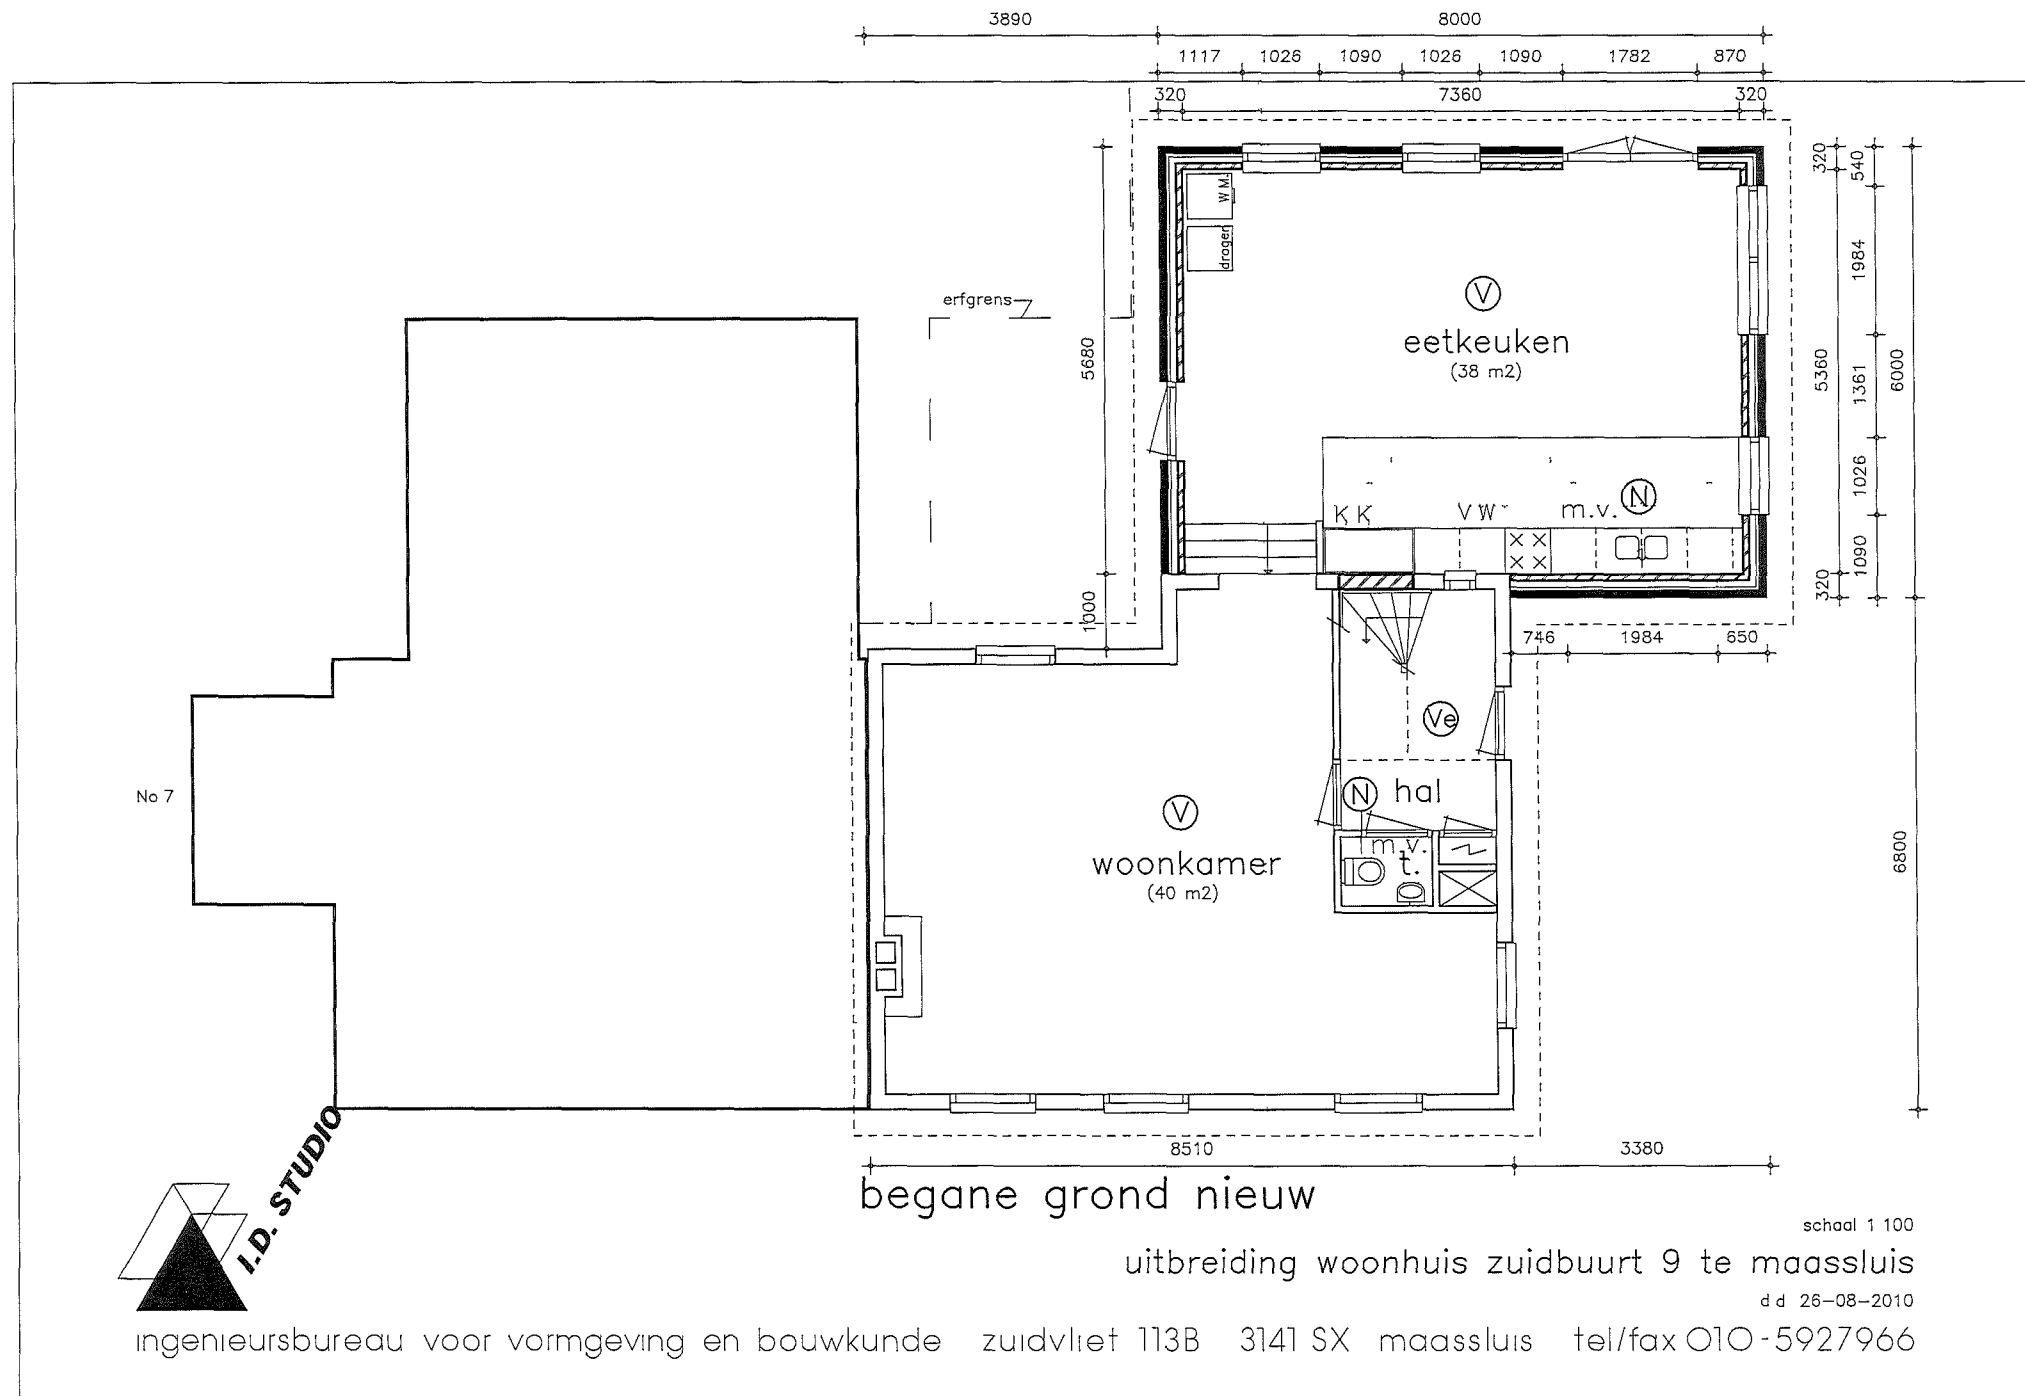

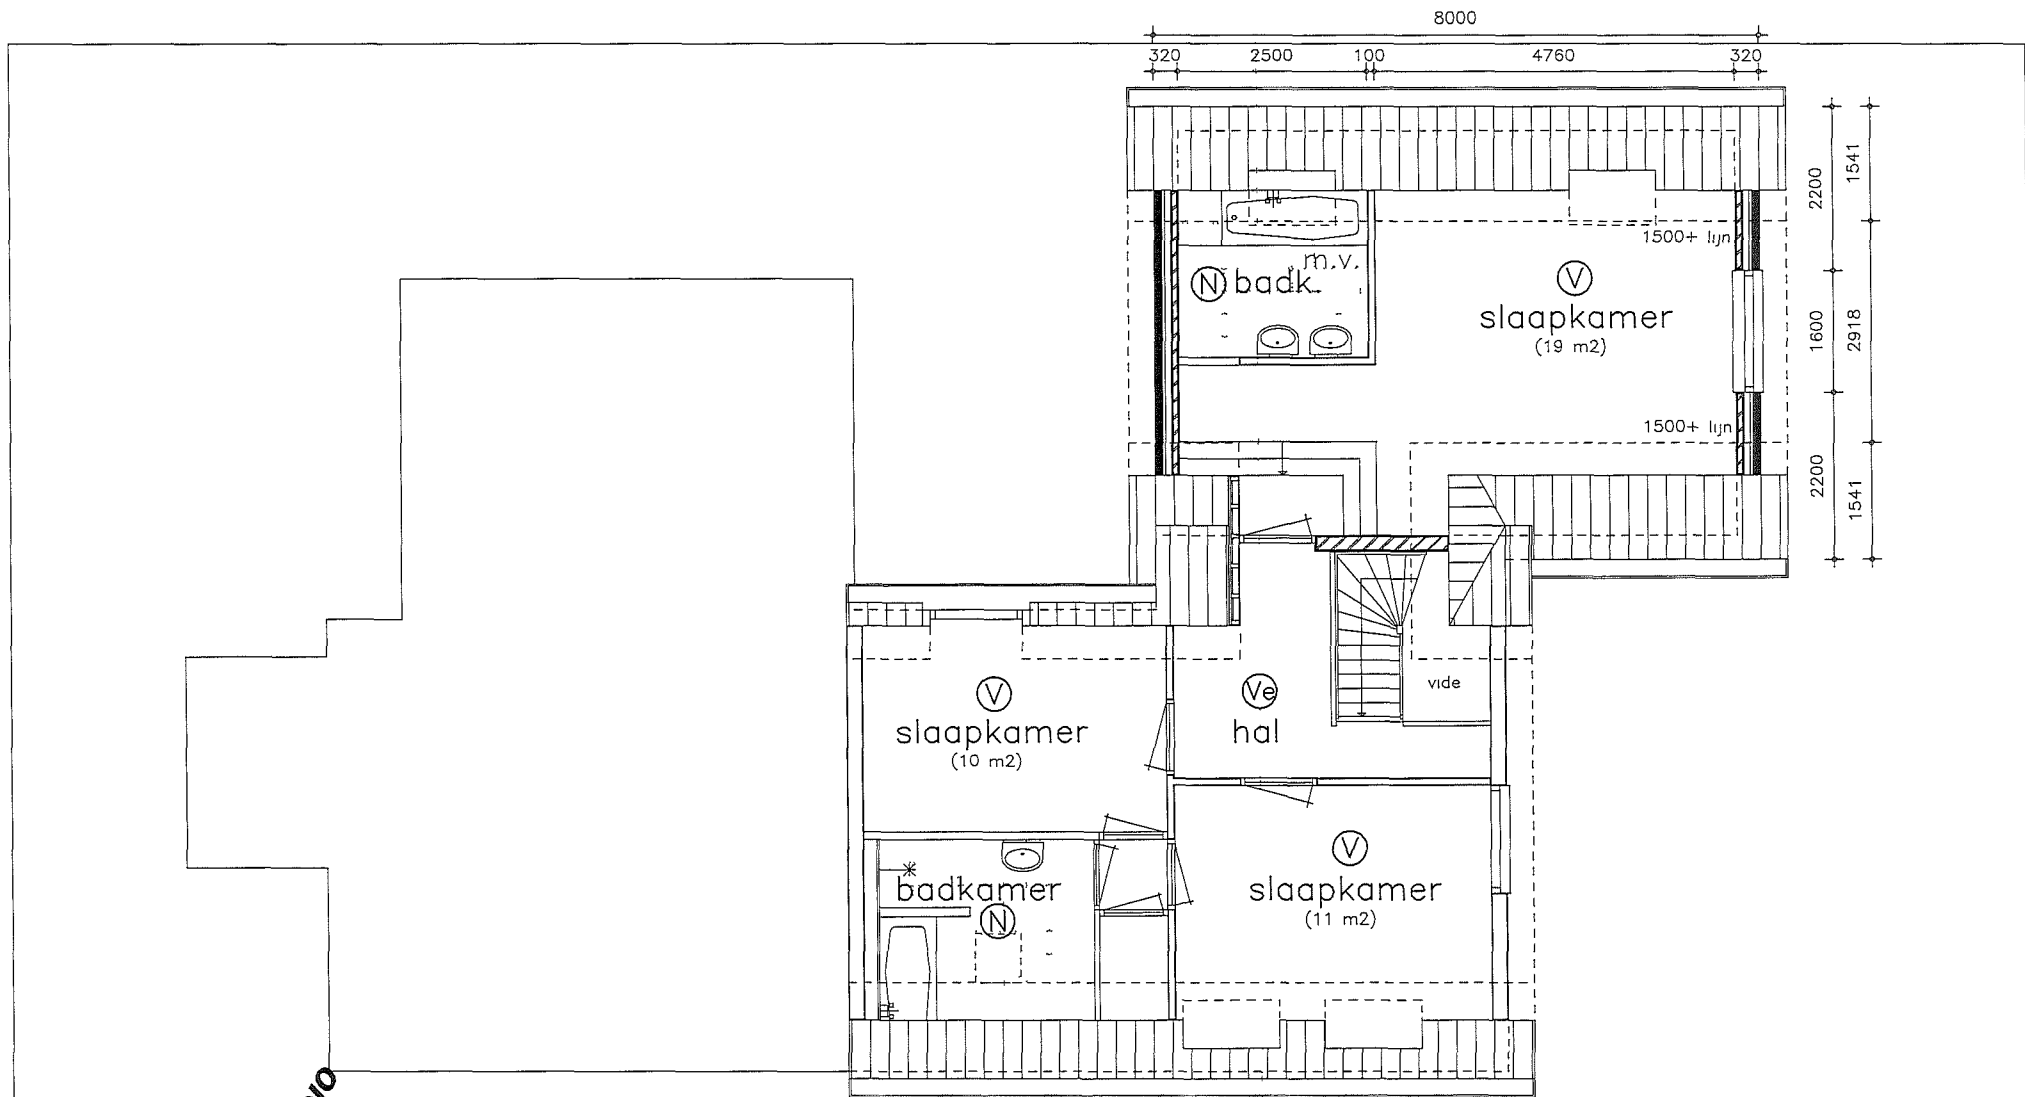


verdieping nieuw

schaal 1:100

uitbreiding woonhuis zuidbuurt 9 te maassluis

dd 26-08-2010

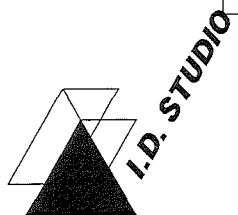

ingenieursbureau voor vormgeving en bouwkunde zuidvliet 113B 3141 SX maassluis tel/fax 010-5927966