



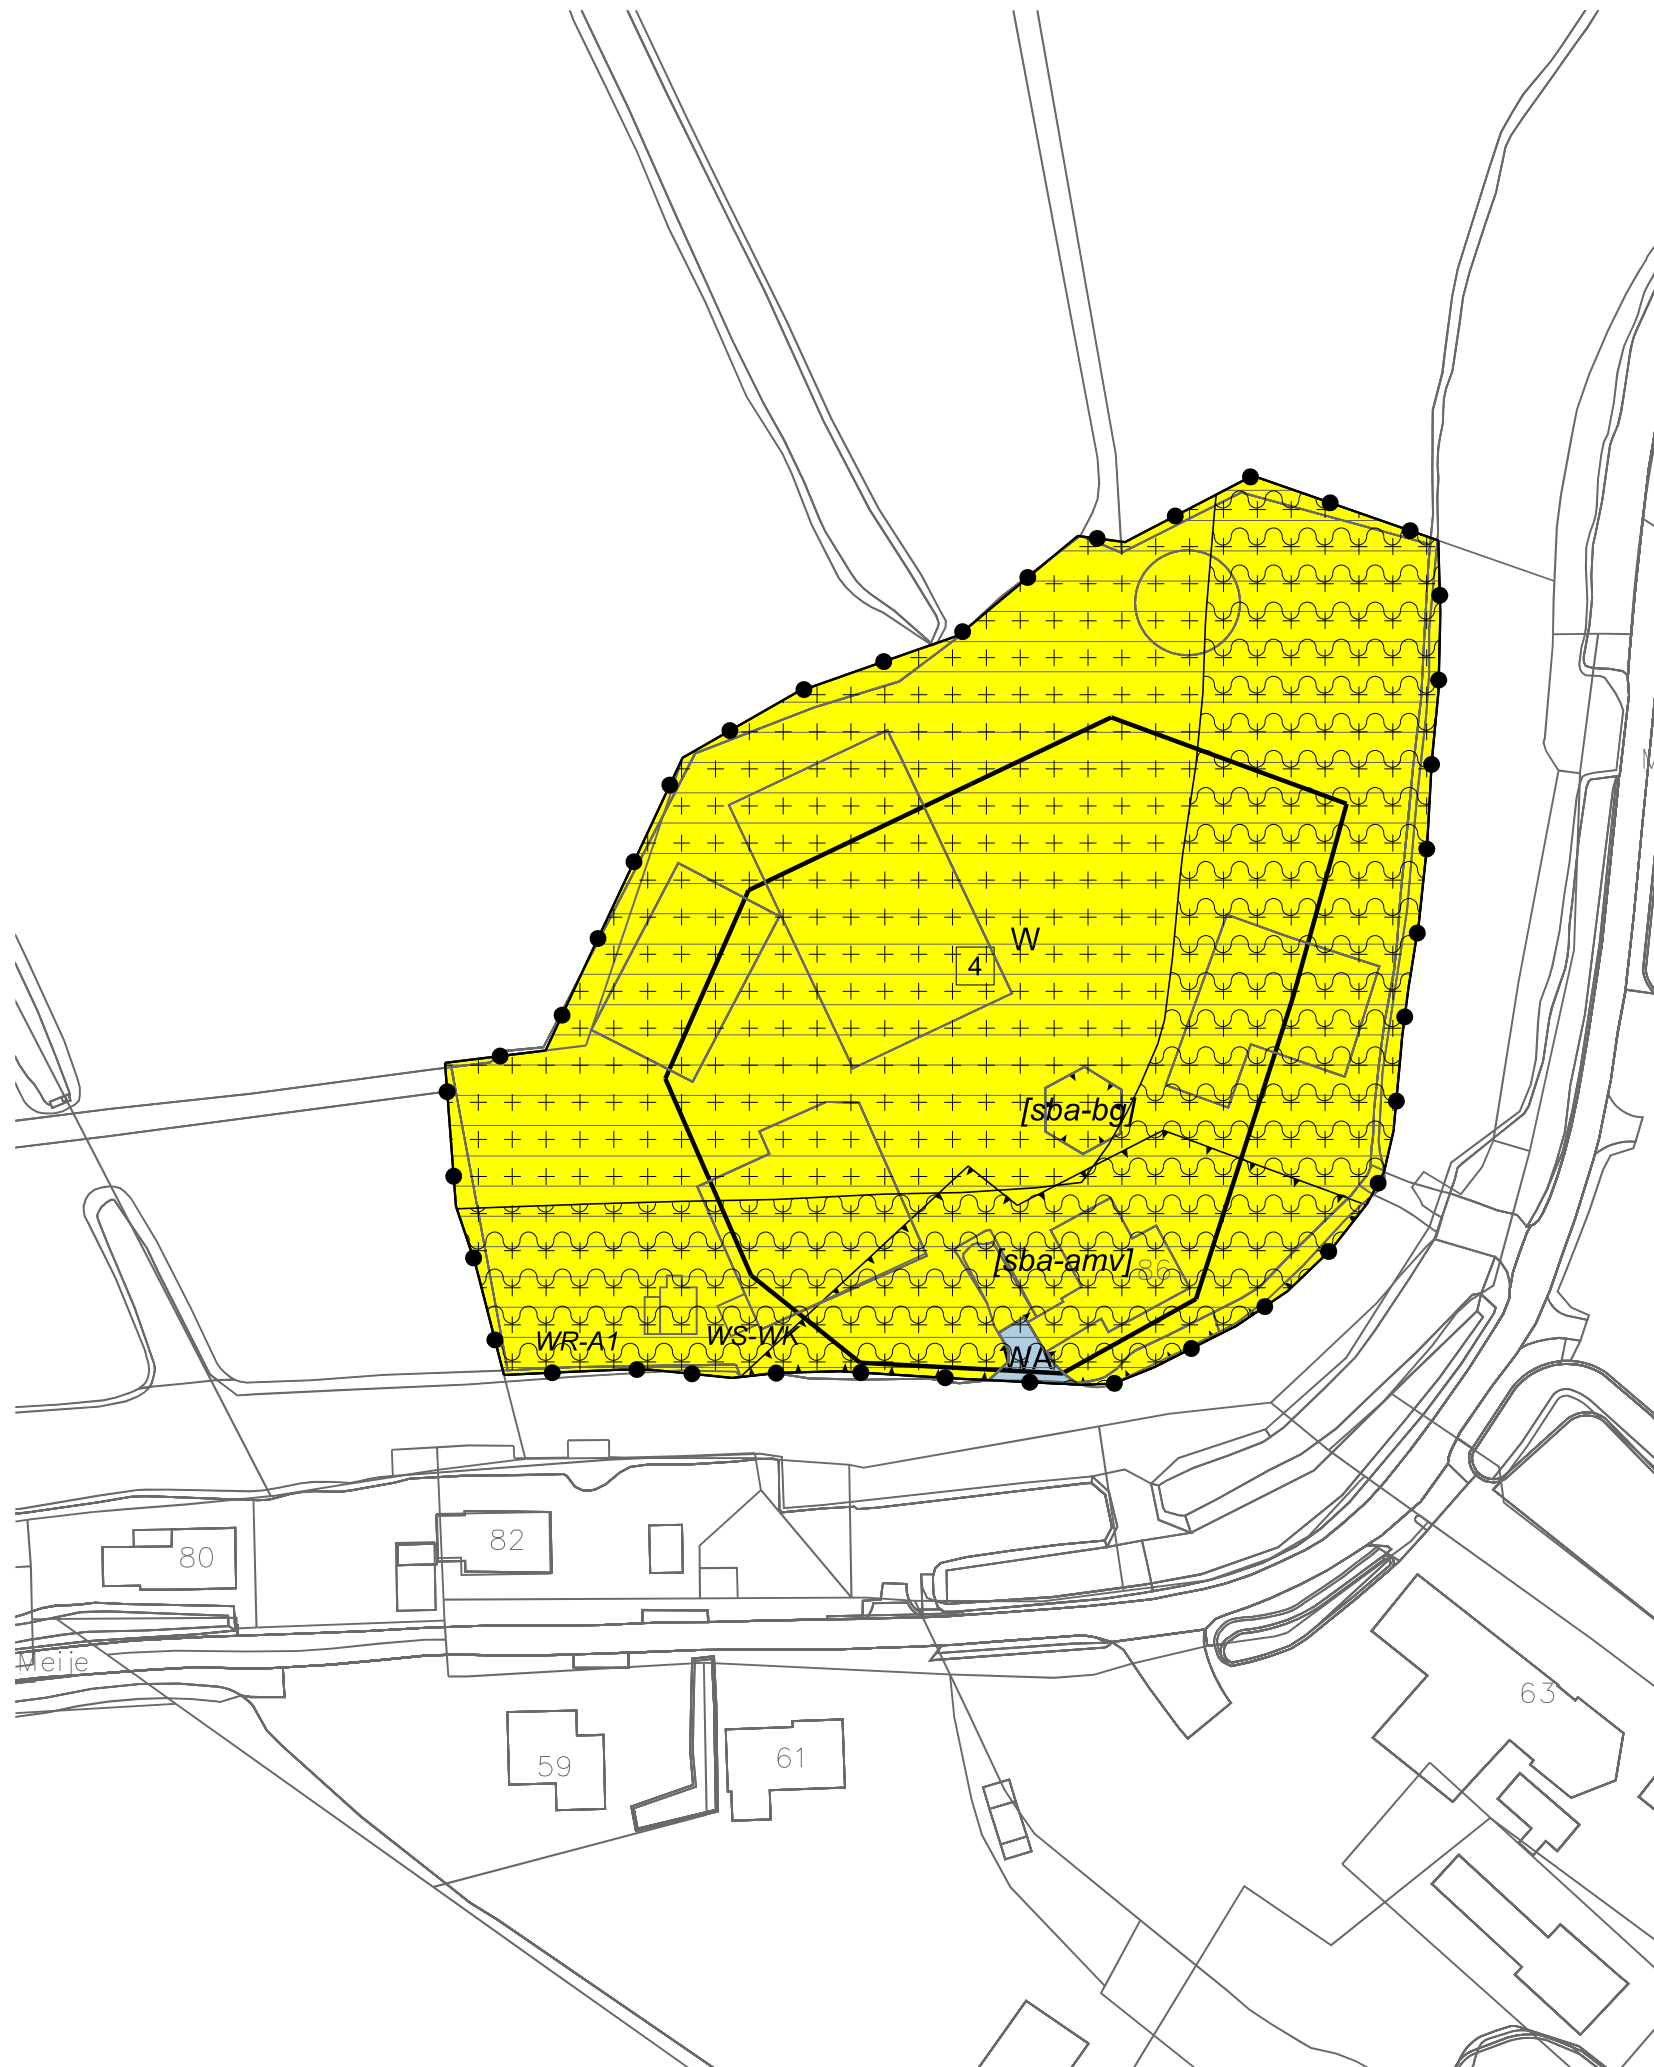

LEGENDA

- Plangebied
- Plangrens
- Bestemmingen
- WA Water
- W Wonen
- Dubbelbestemmingen
- ++++ WR-A1 Waarde - Archeologie 1
- WS-WK Waterstaat - Waterkering
- Gebiedsaanduidingen
- overige zone - landschapstype oeverwallen
- Bouwvlak
- bouwvlak
- Bouwaanduidingen
- [sba-amv] specifieke bouwaanduiding - afwijkende maatvoering
- [sba-bg] specifieke bouwaanduiding - bijgebouw
- Maatvoering
- 4 maximum aantal wooneenheden
- Verklaring
- Ondergrond

Gemeente Nieuwkoop

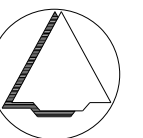

NAAM PLAN

Meije 86, Nieuwkoop

NAAM GML-BESTAND

NL.IMRO.0569.bpNKPLandelmeije86-on01

DATUM

22-6-2022

BLAD VAN BLADEN

1 VAN 1

FORMAAT

A3

TEKENAAR

MvL

SCHAAL

1 :1000



Best M ingenieursbureau

Buiksloterdijk 338 1034 ZG Amsterdam
020 6338110 www.bestm.nl



ruimtelijke plannen en advies
Twentepoort Oost 16A 7609 RG Almelo
0546 454466 www.bjjz.nu