



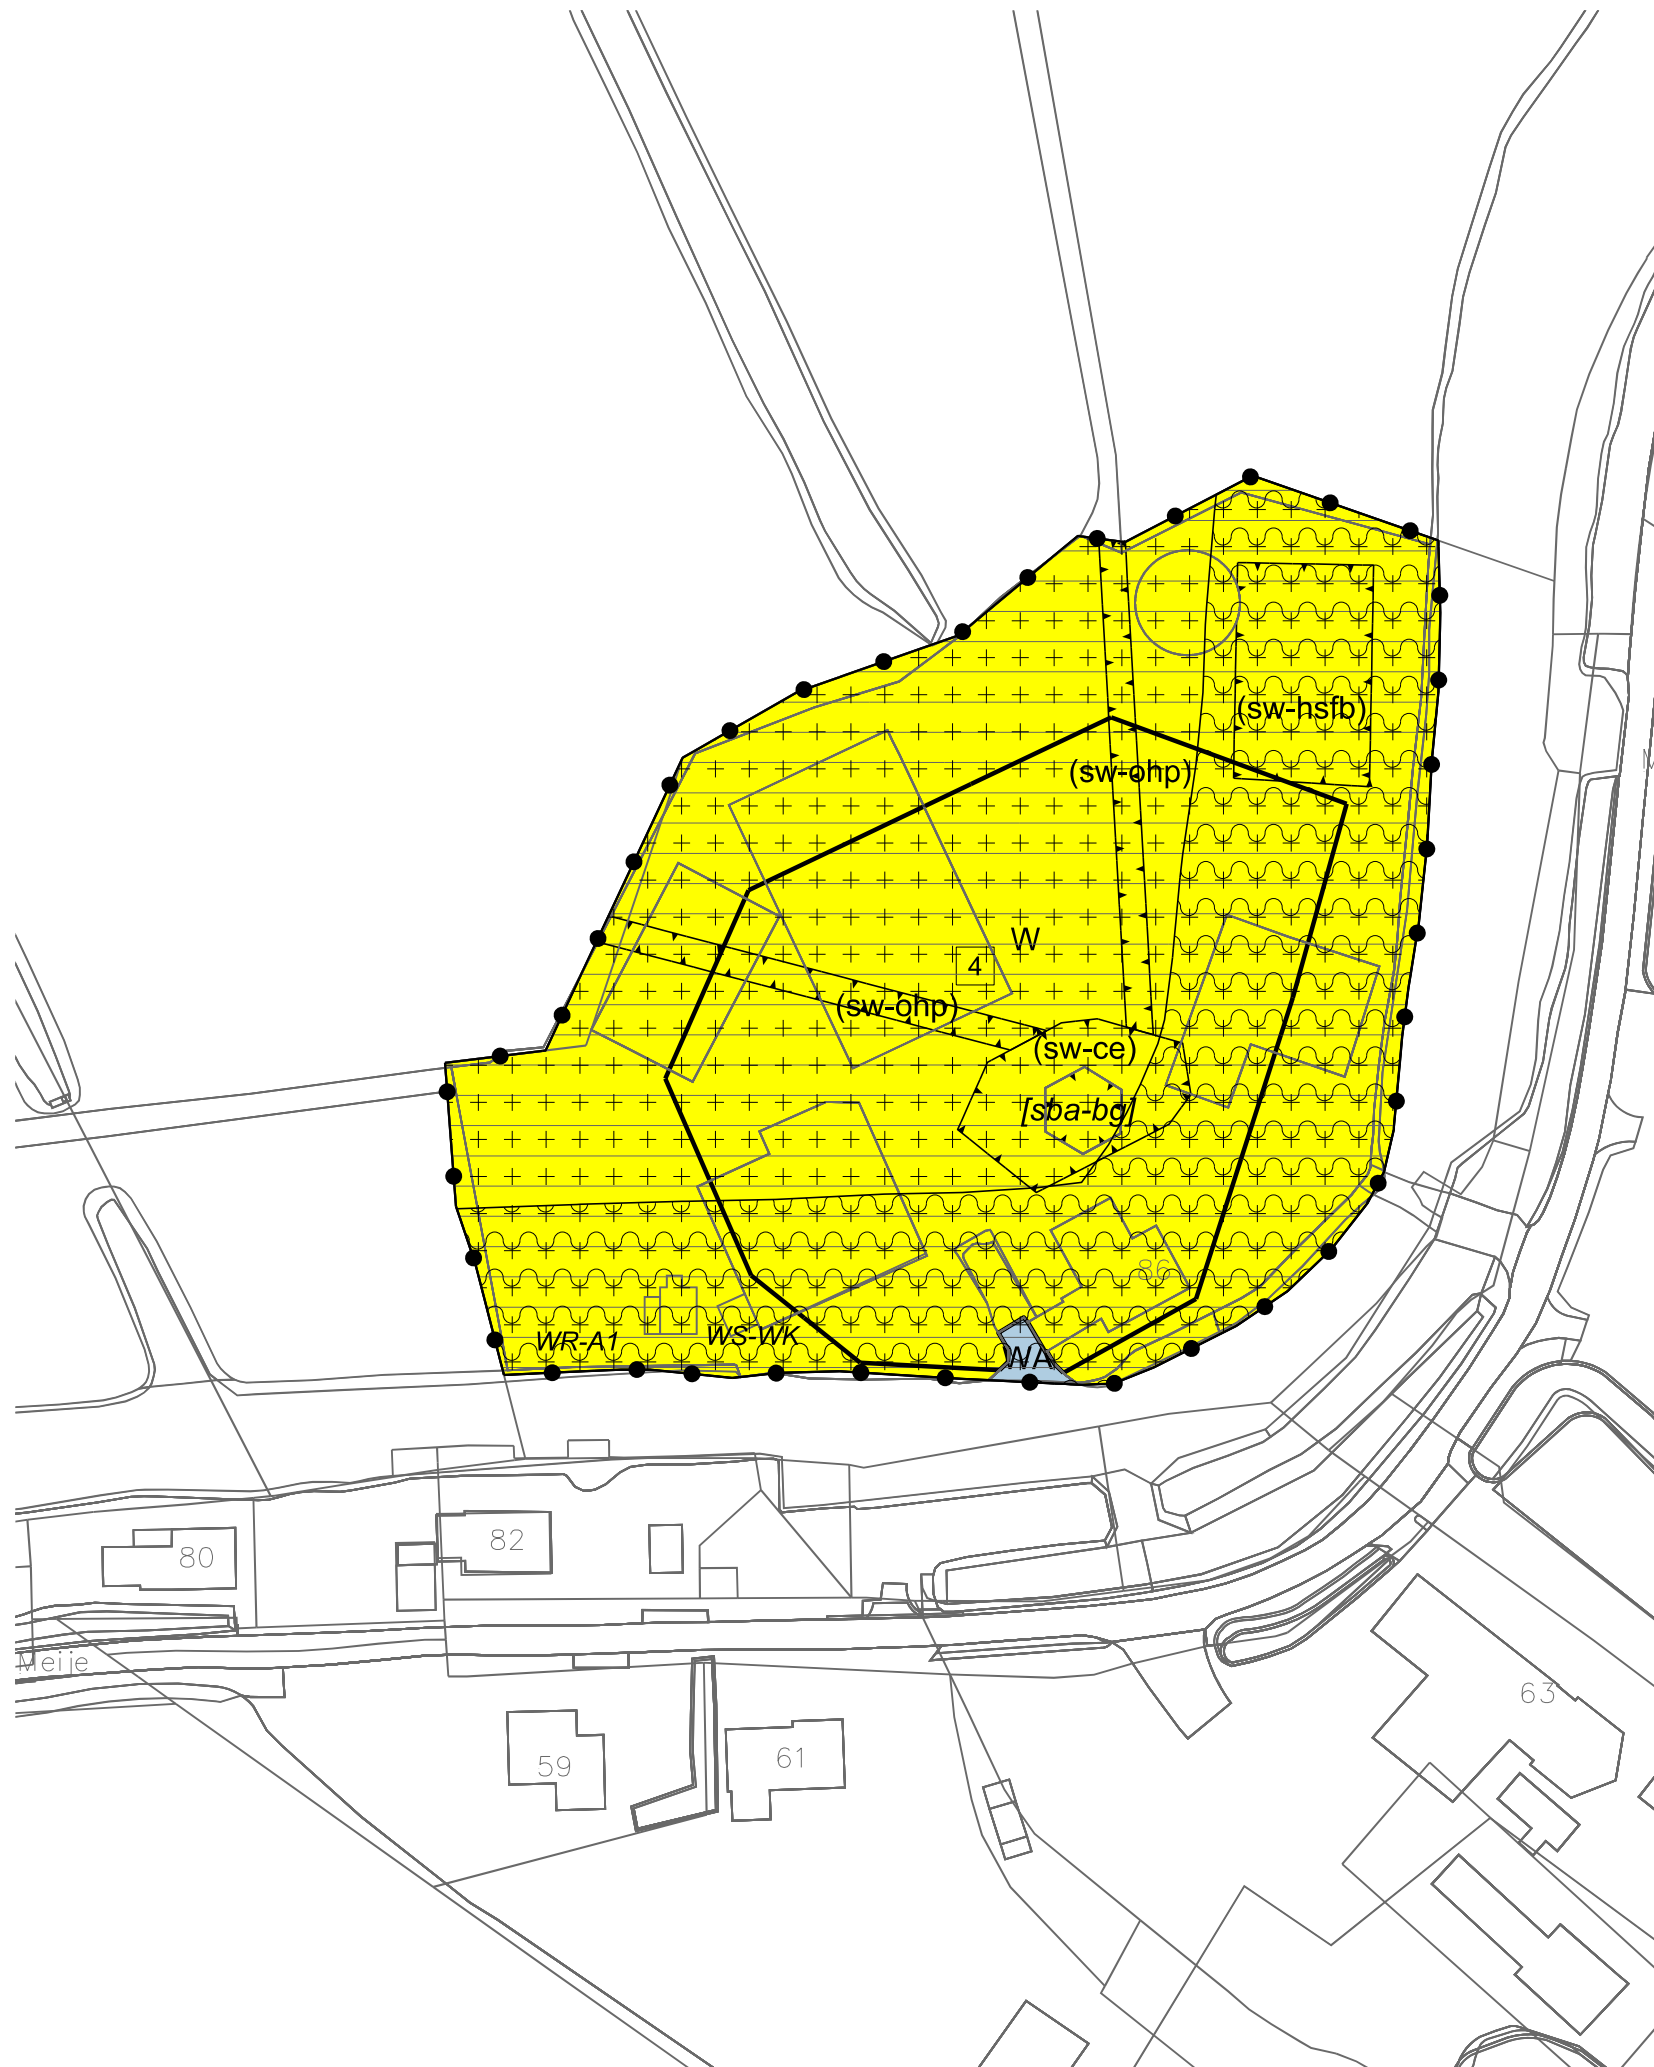

LEGENDA

- Plangebied
 - Plangrens
- Bestemmingen
 - WA Water
 - W Wonen
- Dubbelbestemmingen
 - ++WR-A1 Waarde - Archeologie 1
 - WS-WK Waterstaat - Waterkering
- Gebiedsaanduidingen
 - overige zone - landschapstype oeverwallen
- Functieaanduidingen
 - (sw-ce) specifieke vorm van wonen - centraal erf
 - (sw-hsfb) specifieke vorm van wonen - hoogstamfruitboomgaard
 - (sw-ohp) specifieke vorm van wonen - onderhoudspad
- Bouwvlak
 - bouwvlak
- Bouwaanduidingen
 - [sba-bg] specifieke bouwaanduiding - bijgebouw
- Maatvoering
 - 4 maximum aantal wooneenheden
- Verklaring
 - Ondergrond

Gemeente Nieuwkoop

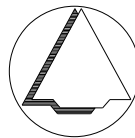

NAAM PLAN

Meije 86, Nieuwkoop

NAAM GML-BESTAND

NL.IMRO.0569.bpNKPLandelmeije86-va01

DATUM

22-6-2023

BLAD VAN BLADEN

1 VAN 1

FORMAAT

A3

TEKENAAR

MvL

SCHAAL

1 :1000



Best M ingenieursbureau
Buiksloterdijk 338 1034 ZG Amsterdam
020 6338110 www.bestm.nl



Twentepoort Oost 16A 7609 RG Almelo
0546 454466 www.bjjz.nu