
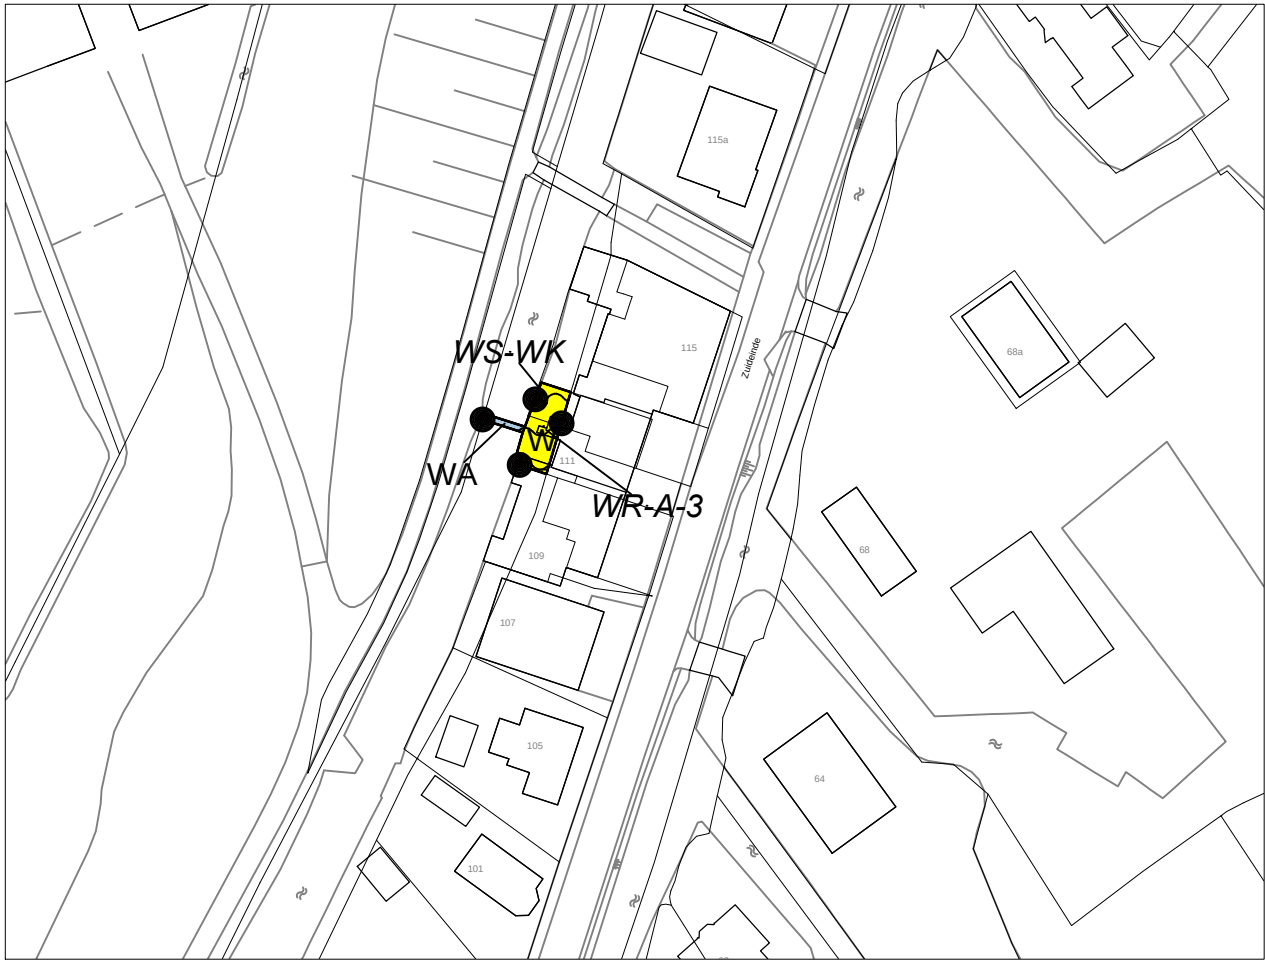
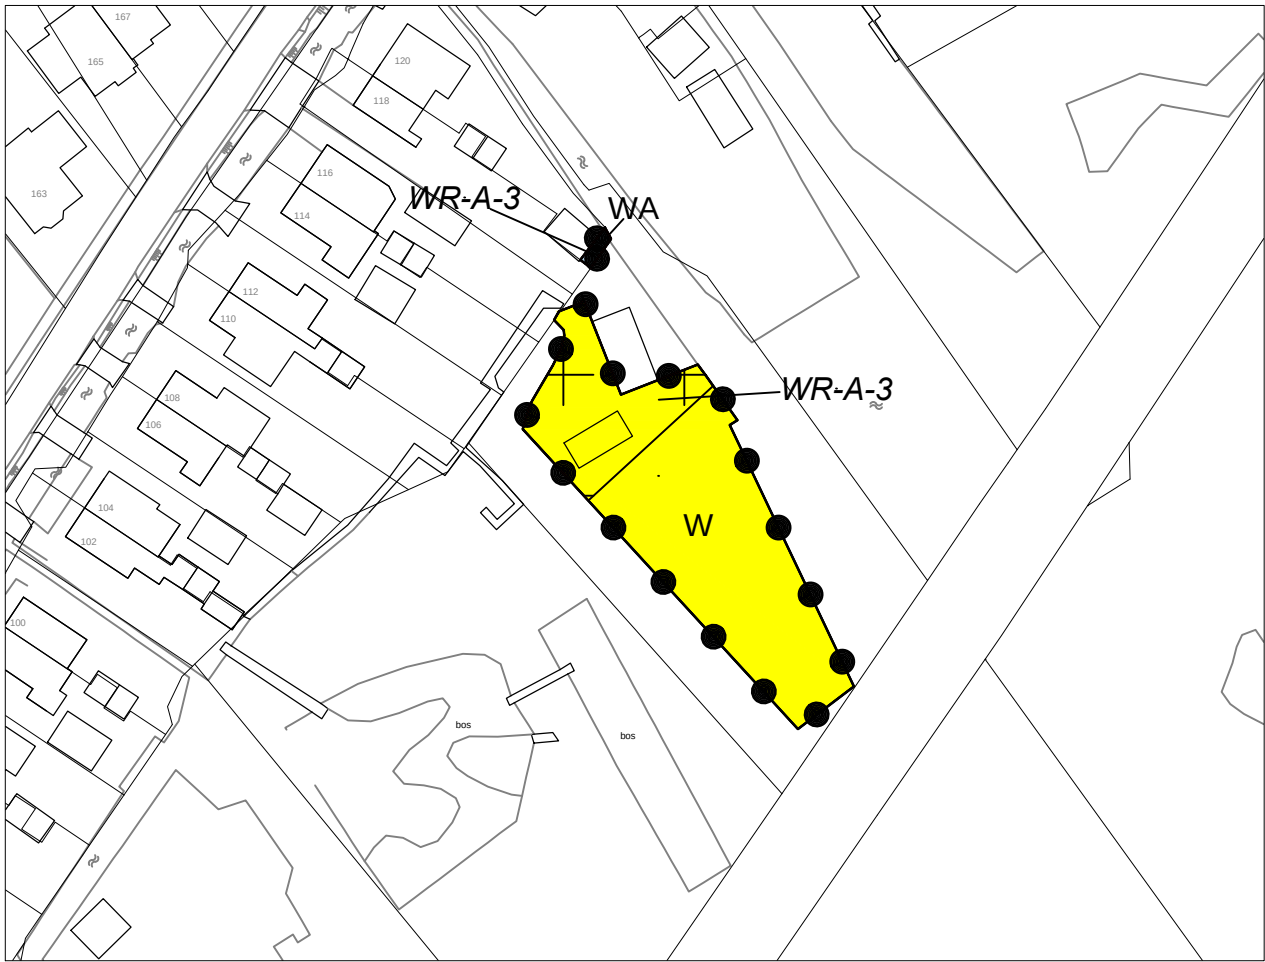
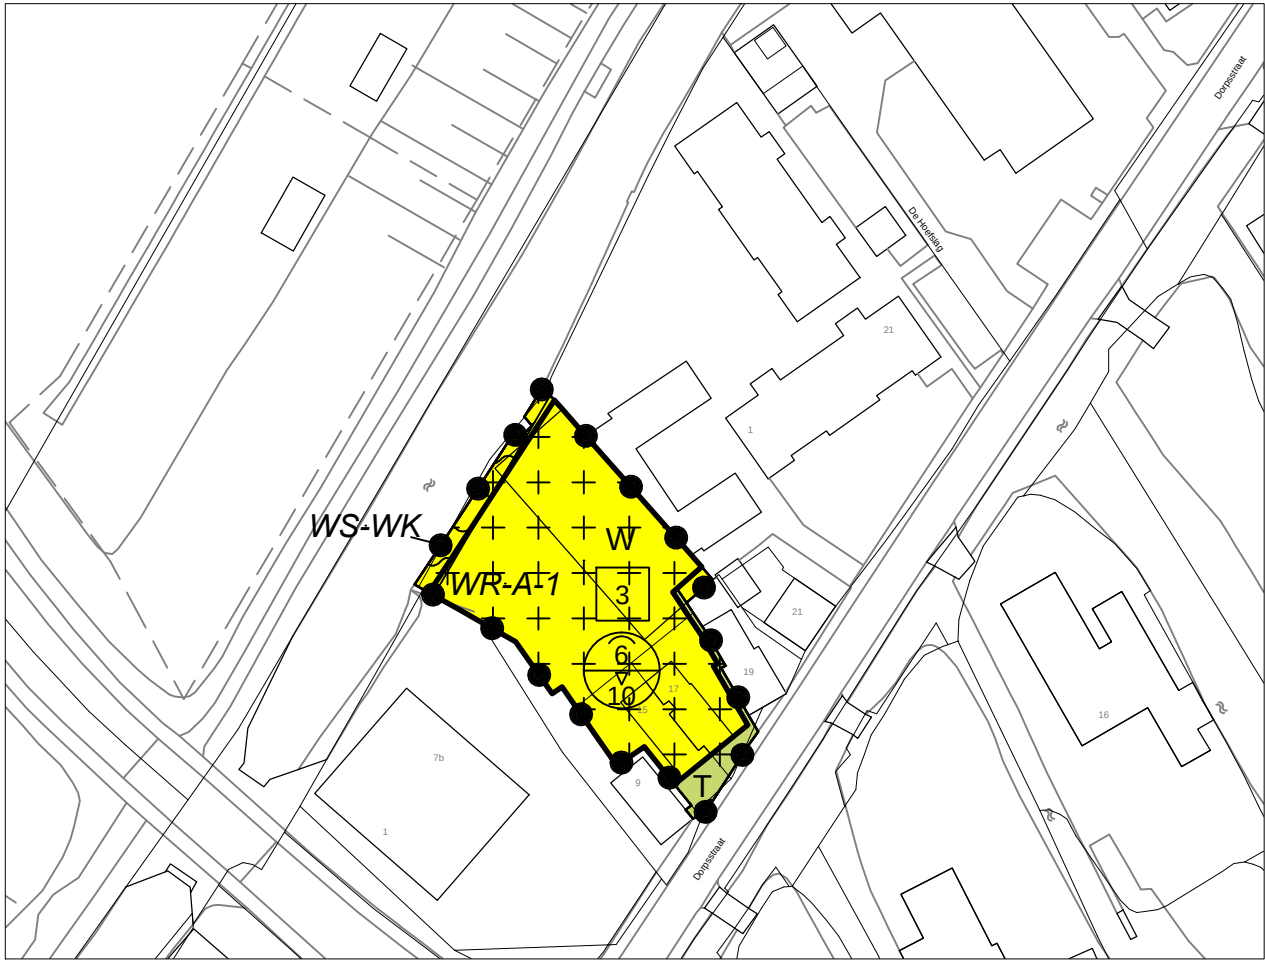


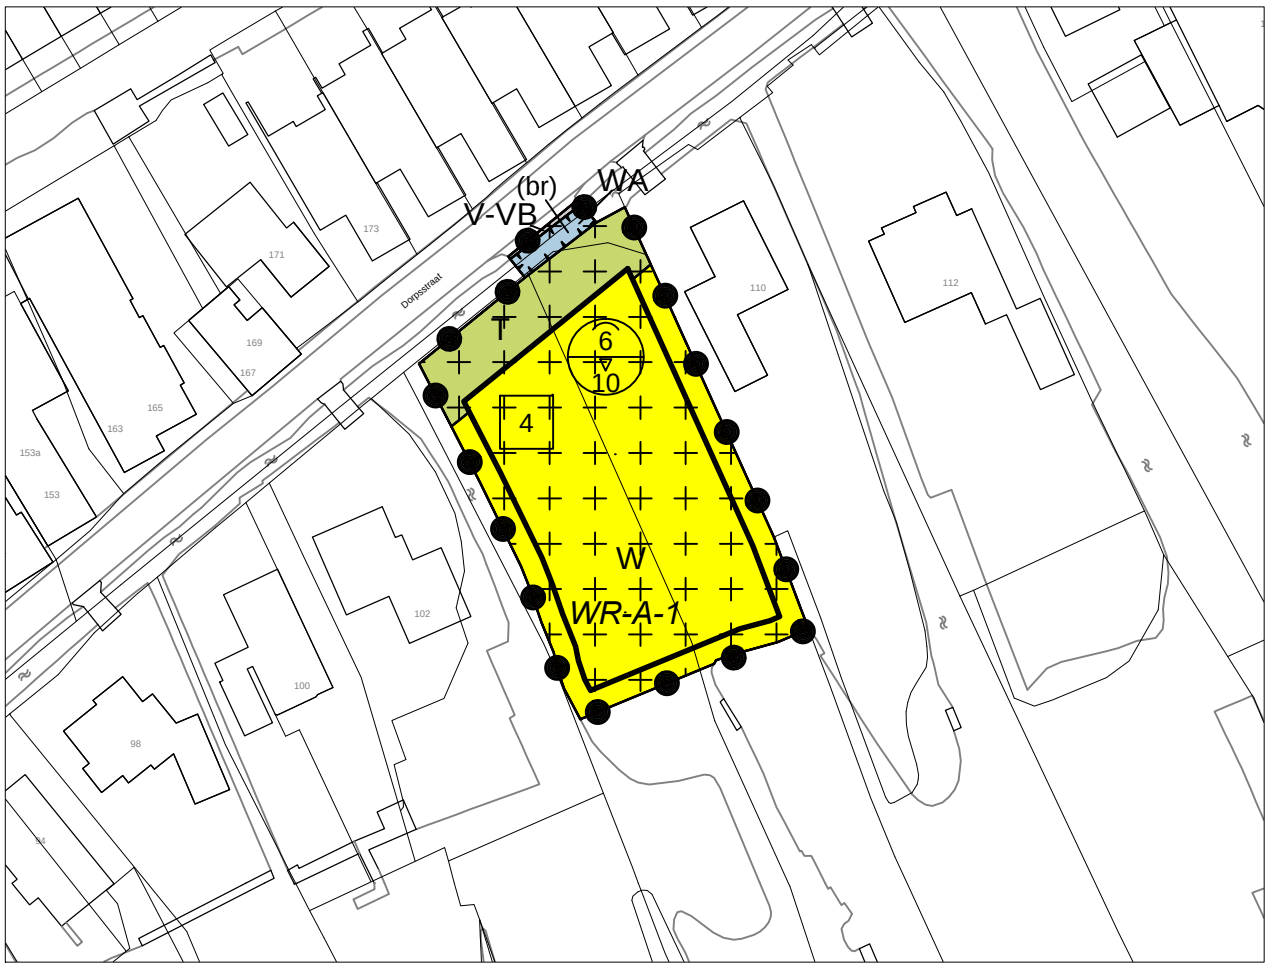

Plangebied

1e herziening Kern Nieuwkoop

Enkelbestemmingen

- T Tuin
- V-VB Verkeer - Verblijfsgebied
- WA Water
- W Wonen

Dubbelbestemmingen

- WR-A-1 Waarde - Archeologie - 1
- WR-A-3 Waarde - Archeologie - 3
- WS-WK Waterstaat - Waterkering

Funcctieaanduidingen


- (br) brug

Bouwwlakken

- bouwwlak

Maatvoeringen

- 1 maximum aantal wooneenheden
- 6/10 maximum goothoogte (m), maximum bouwhoogte (m)

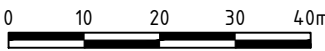

Opdrachtgever
Gemeente Nieuwkoop

Project
Reparatieplan Kern Nieuwkoop 2015

Imro-idn : NLIMRO.0569.bpNKPreparatie-va01

Status Datum

Ontwerp : 25-06-2015
Ter vaststelling : 18-08-2015
Vaststelling Raad : 15-10-2015

Schaal
1:1000

Tekenaar
S. Israel

Projectleider
R. van Trigt

Tekeningnummer
04-403172-HZ-OW-DK-151019

www.anteagroup.nl



Blad in bladen
1-1

Formaat
A2

