


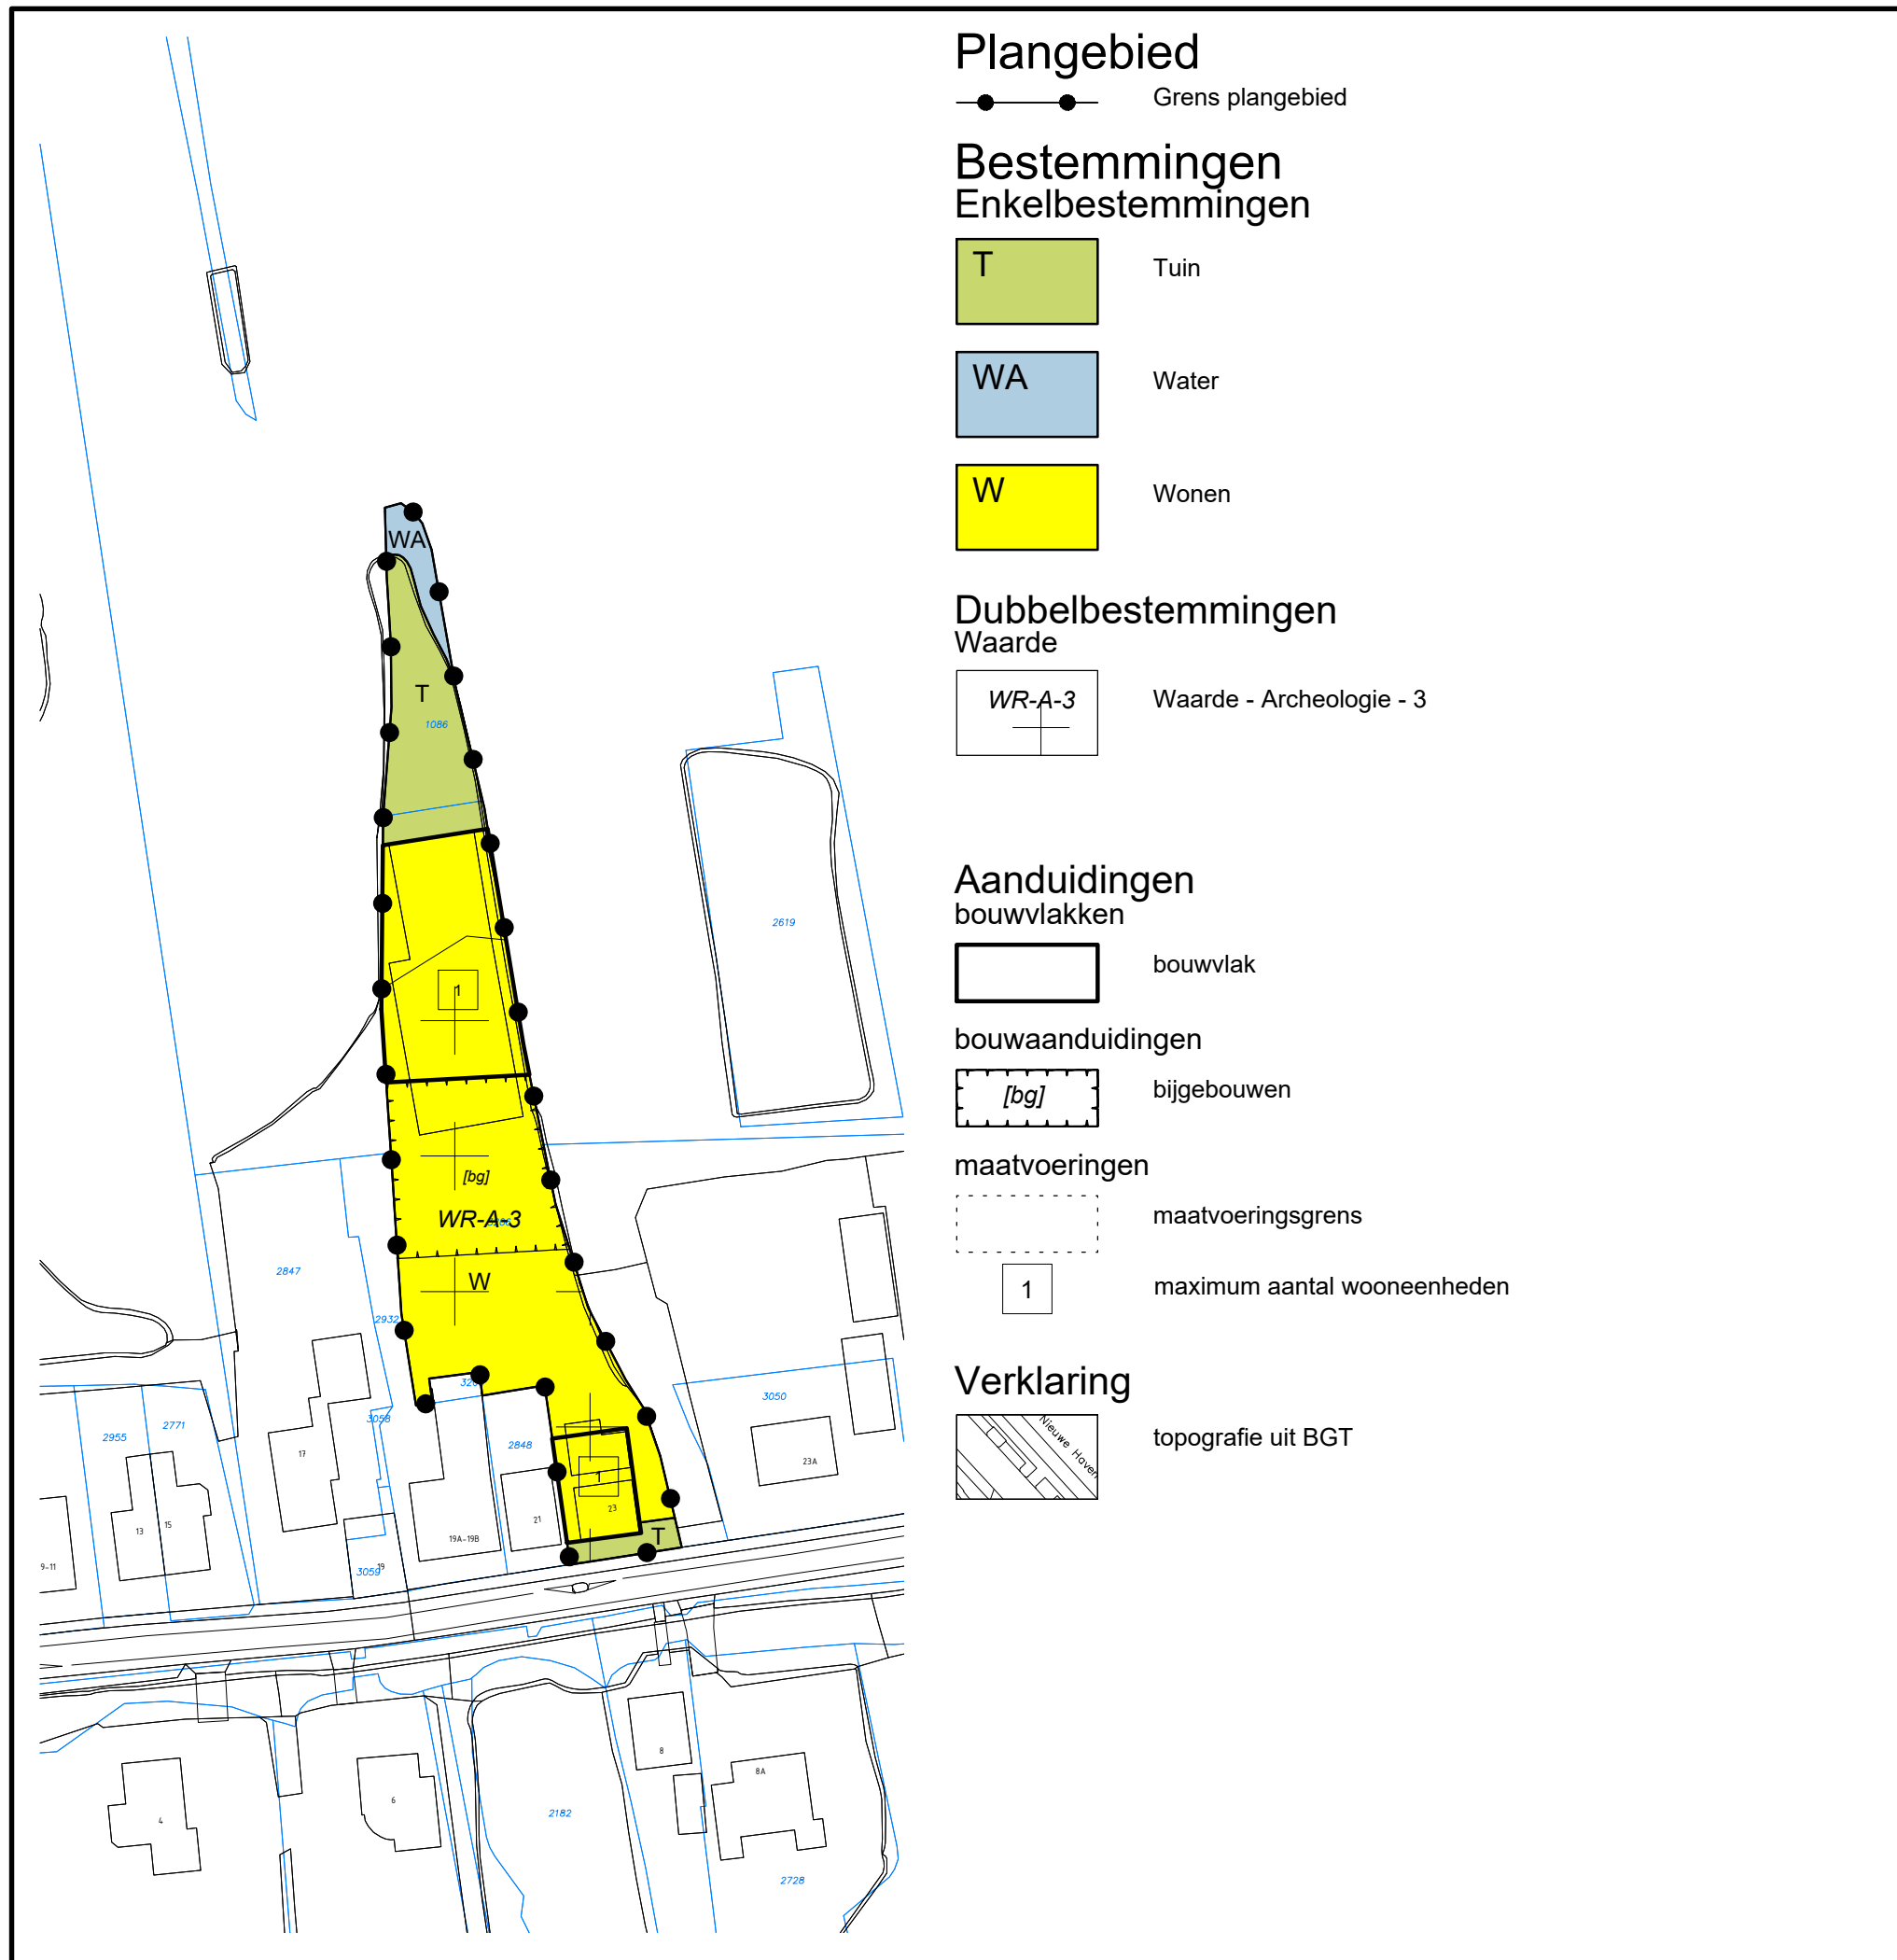

in samenwerking met:



project:
Noorden, gemeente Nieuwkoop
onderwerp:
Voorweg 23 Noorden en Geerweg 26 Ter Aar

fase:
vastgesteld Bestemmingsplan

opdrachtgever:
fam. Fransen

datum : 26 september 2019 gewijzigd :

schaal : 1 : 1 000

stedenbouwkundig

Maaskade 90b
tel: 010 4139642

tekenbureau

3071 NE Rotterdam
fax: 084 7247394

Frans van Kleef

email: FransvanKleef@planet.nl
tel m: 06 24529187

projectnummer:
19.332
bladnummer:
1 van 2

Identificatienummer:
NL.IMRO.0569.bpNOWV/voorweg23-va01

