


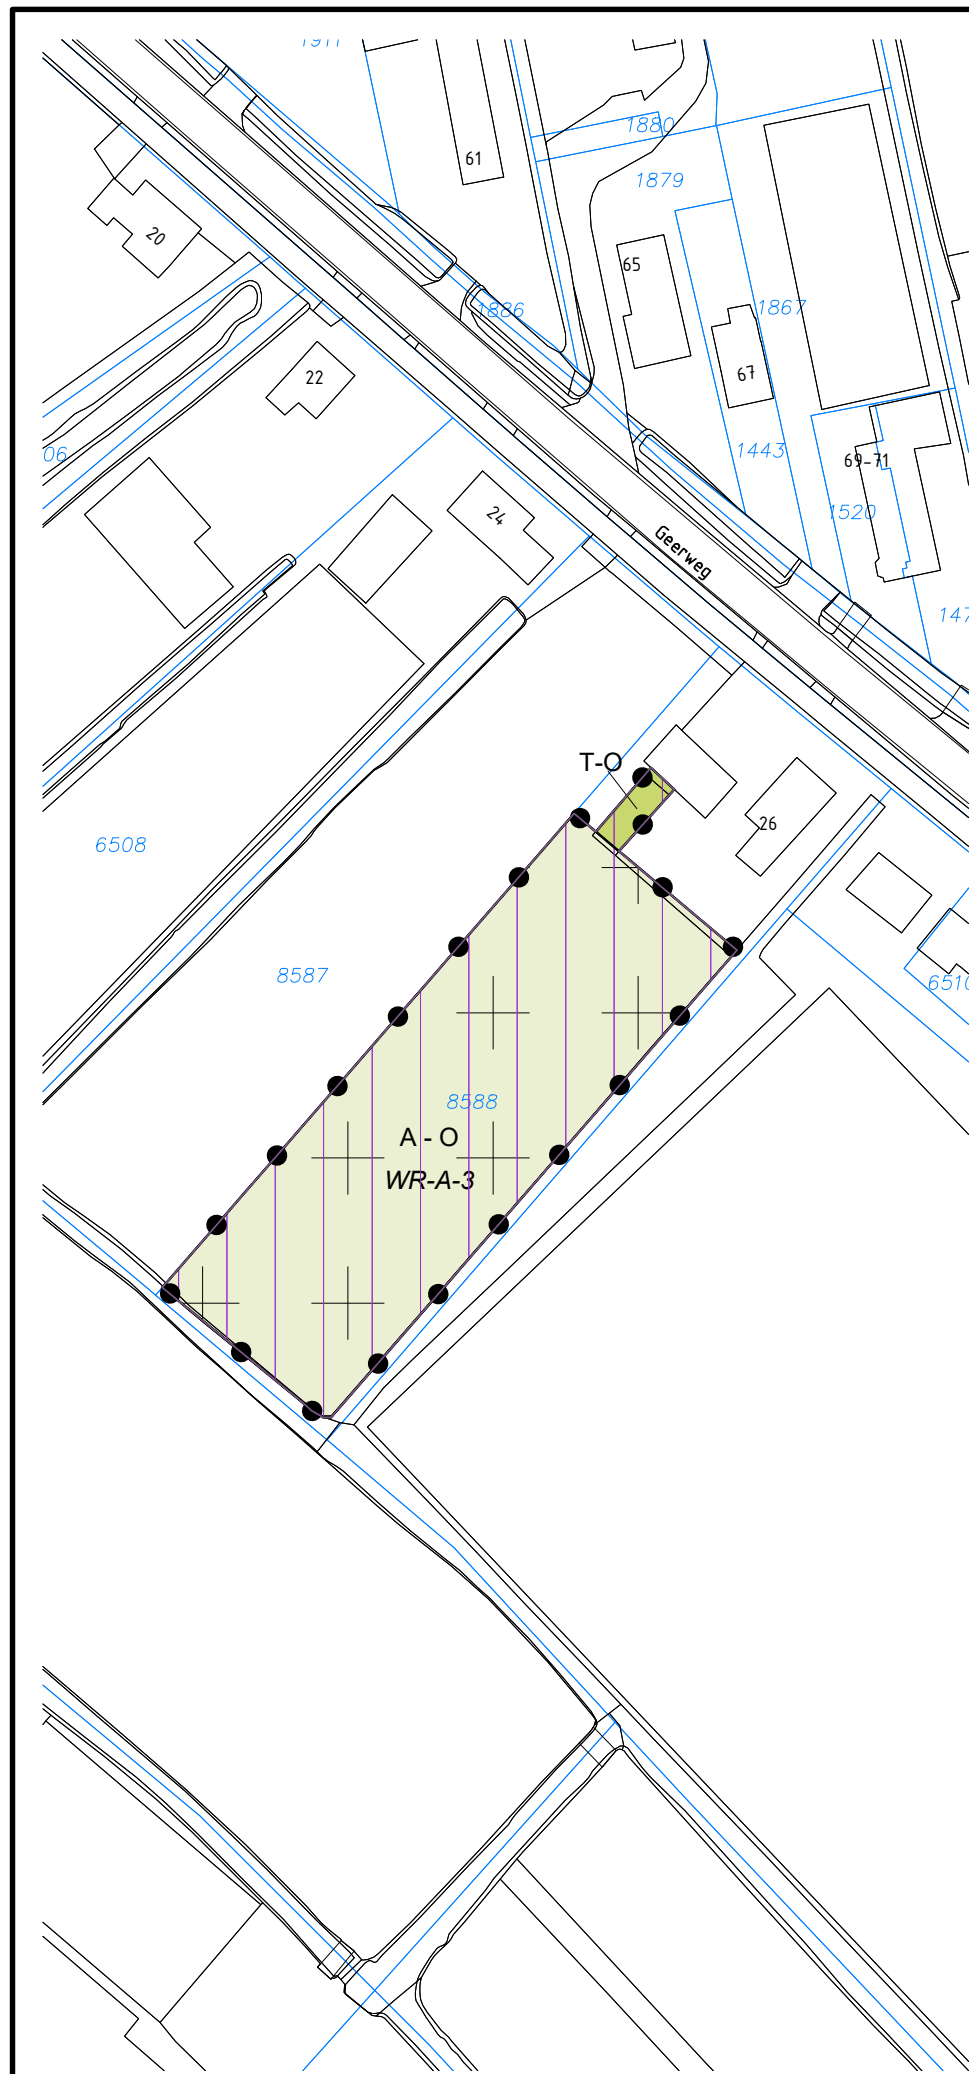

Plangebied

—●—●— Grens plangebied

Bestemmingen Enkelbestemmingen

A - O

Agrarisch - Onbebouwd

T-O

Tuin - Onbebouwd

Dubbelbestemmingen Waarde

WR-A-3

Waarde - Archeologie - 3

Aanduidingen gebiedsaanduidingen



luchtvaartverkeerzone - 20ke



luchtvaartverkeerzone - lib



overige zone - zone - transformatiegebied

Verklaring



topografie uit BGT



in samenwerking met:



project:
Noorden, gemeente Nieuwkoop
onderwerp:
Voorweg 23 Noorden en Geerweg 26 Ter Aar

fase:
vastgesteld Bestemmingsplan

opdrachtgever:
fam. Fransen

datum : 26 september 2019 gewijzigd :

schaal : 1 : 1 000

stedenbouwkundig

Maaskade 90b
tel: 010 4139642

tekenbureau

3071 NE Rotterdam
fax: 084 7247394

Frans van Kleef

email: FransvanKleef@planet.nl
tel m: 06 24529187

projectnummer:
19.332
bladnummer:
2 van 2

Identificatienummer:
NL.IMRO.0569.bpNOWVvoorweg23-va01

