


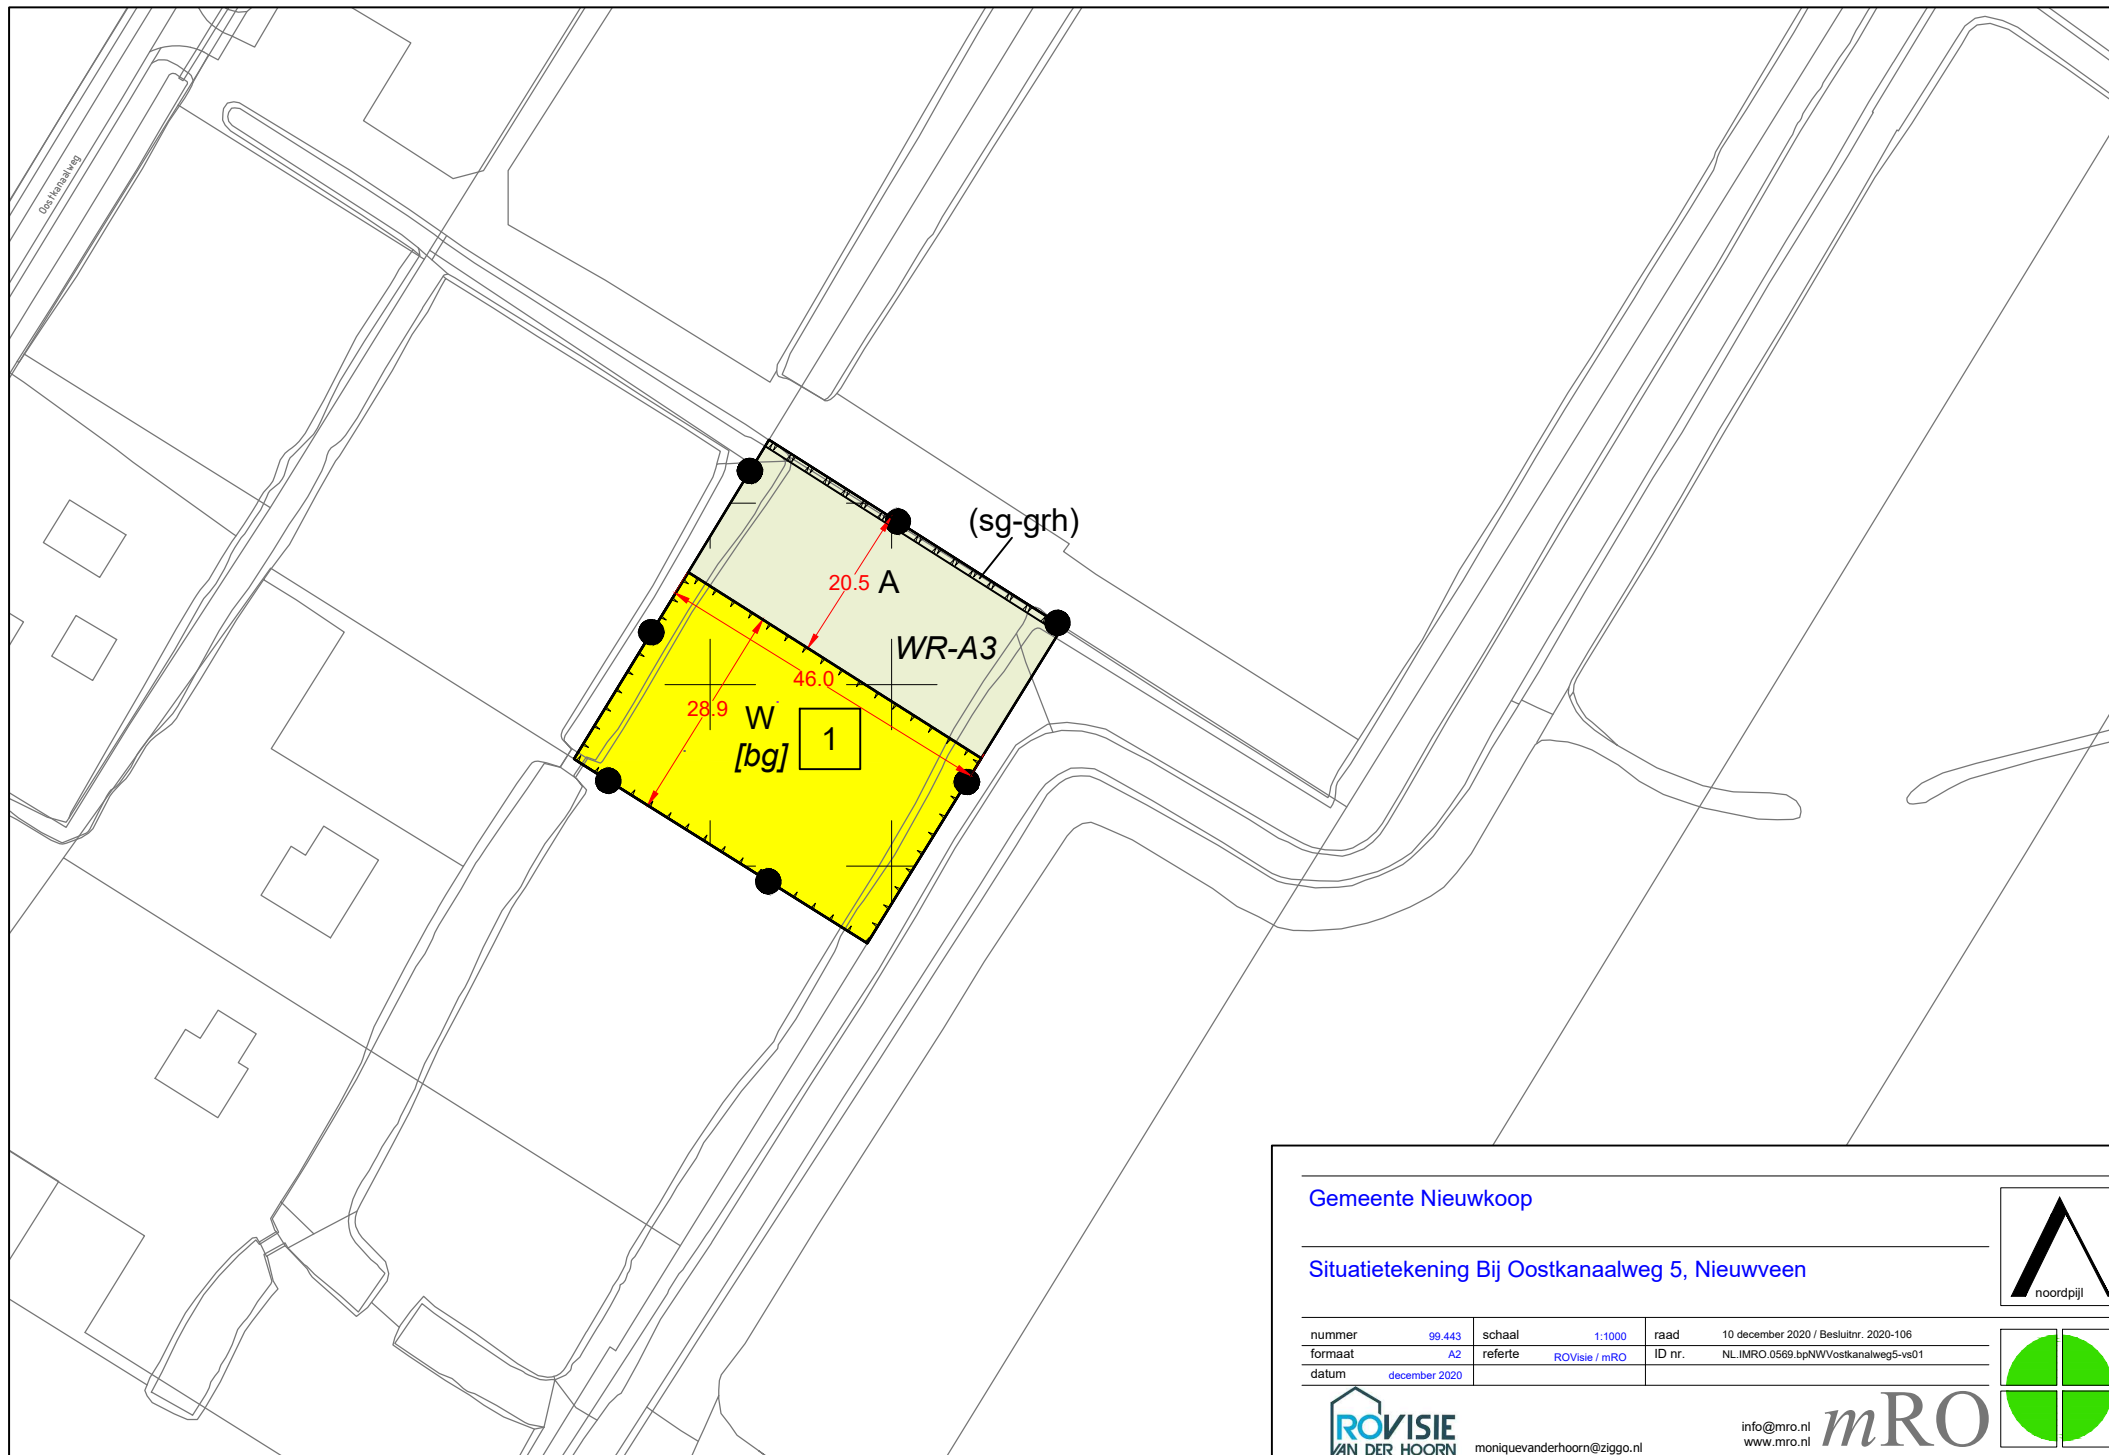

Gemeente Nieuwkoop

Situatietekening Bij Oostkanaalweg 5, Nieuwveen



nummer	99.443	schaal	1:1000	raad	10 december 2020 / Beslutr. 2020-106
formaat	A2	referte	ROVisie / mRO	ID nr.	NL.IMRO.0569.bpNWVostkanaalweg5-vs01
datum	december 2020				



moniquevanderhoorn@ziggo.nl

info@mro.nl
www.mro.nl

mRO

