



LEGENDA

BESTEMMINGEN

- Art. 2.1

A-L

Agrarisch-Landschappelijke waarden
- Art. 2.2

B

Bedrijf
- Art. 2.3

DH

Detailhandel
- Art. 2.4

G

Groen
- Art. 2.5

R

Recreatie
- Art. 2.6

T

Tuin
- Art. 2.7

V

Verkeer
- Art. 2.8

WA

Water
- Art. 2.9

W

Wonen

AANDUIDINGEN (vervolg)

- A-watergang
- bestemmingsgrens
- bouwgrens
- plangrens
- scheidingslijn
- zichtlijn
- *

afwijkende goot-en bouwhoogte

5

maximale goothoogte

8

maximale goot- en bouwhoogte

75%

maximum bebouwingspercentage

8

maximum aantal wooneenheden

1

gebied met wijzigingsbevoegdheid , met nummerv verwijzing

DUBBELBESTEMMINGEN

- Art. 2.10

Archeologisch waardevol gebied
- Art. 2.11

Waterstaatsdoeleinden

AANDUIDINGEN

- (b)

bedrijf
- (dh)

detailhandel
- (nu)

nutsvoorzieningen
- (pb)

paardenbak
- (iv)

intensieve veehouderij
- (rui)

ruitersportvereniging
- (vu)

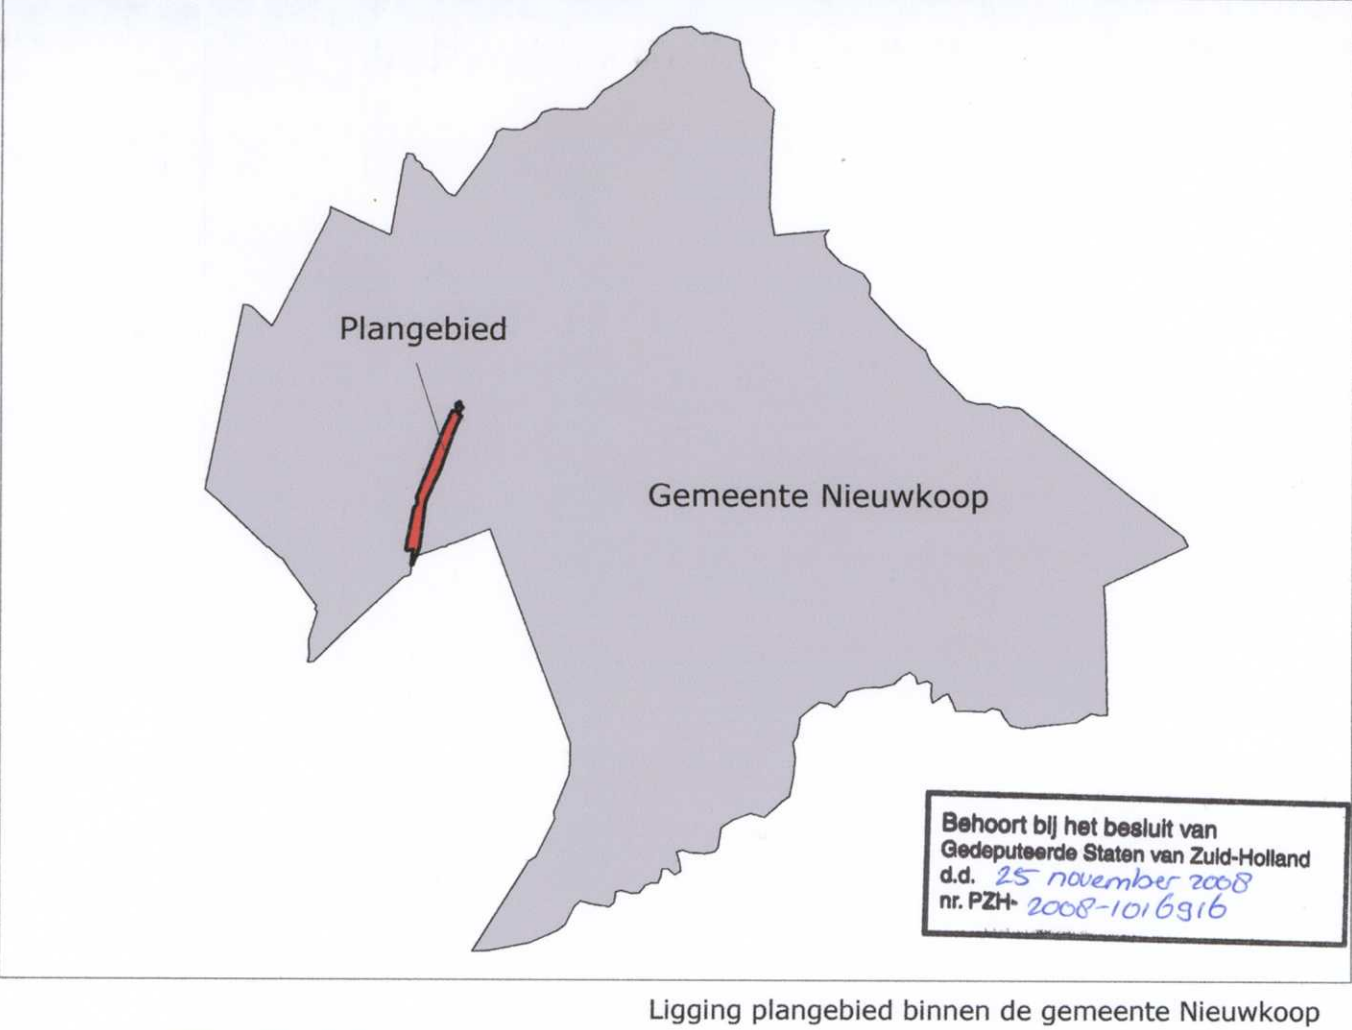
vuurwerk opslag
- (-w)

geen wonen toegestaan

VERKLARING

- gegevens GBKN en Kadaster
- grens kaartblad
- 10

maatvoering (in meters)
- vuurwerkopslag - veiligheidszone



Gemeente Nieuwkoop

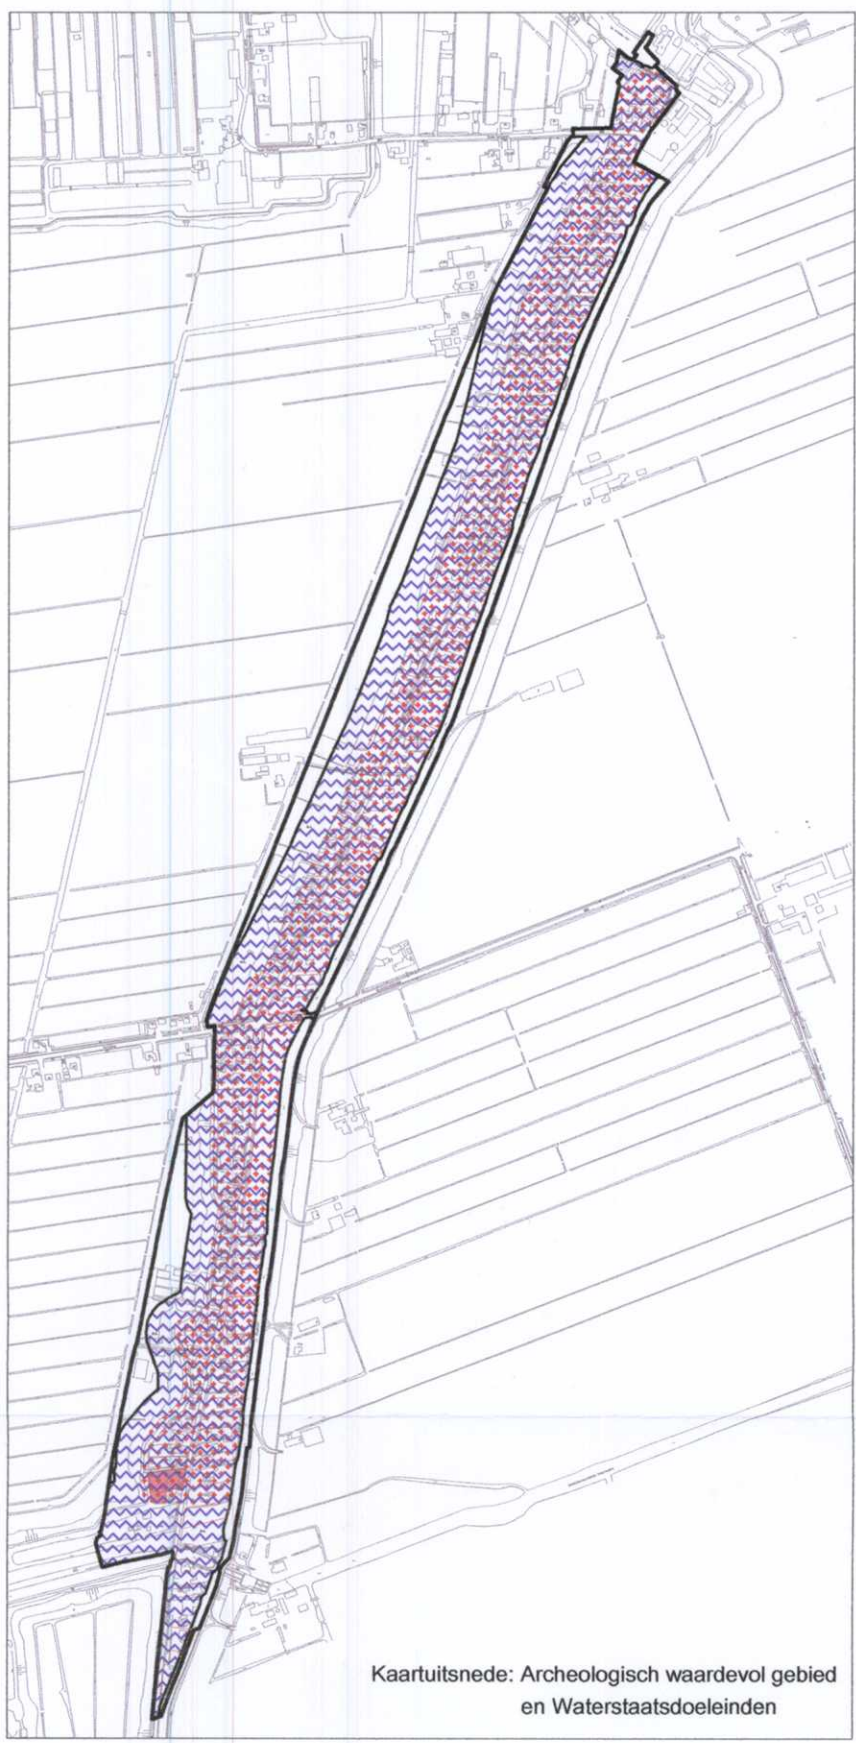
Bestemmingsplan Korteraar 2008
Blad 1: Zuid

nummer	43.09	schaal	1: 1000	raad	8 mei 2008
formaat	A1 +	referte	mRO	ged. staten	
datum	januari 2008				

mRO bv
Tand 30 3811 GC Amersfoort
tel.: 033-4614342 / fax: 033-4614990 / Email: info@mro.nl

Behoort bij het besluit van
Gedeputeerde Staten van Zuid-Holland
d.d. 25 november 2008
nr. PZH-2008-1016916





Kaartuitsnede: Archeologisch waardevol gebied en Waterstaatsdoeleinden



LEGENDA

BESTEMMINGEN

- | | | |
|----------|--|------------------------------------|
| Art. 2.1 | | Agrarisch-Landschappelijke waarden |
| Art. 2.2 | | Bedrijf |
| Art. 2.3 | | Detailhandel |
| Art. 2.4 | | Groen |
| Art. 2.5 | | Recreatie |
| Art. 2.6 | | Tuin |
| Art. 2.7 | | Verkeer |
| Art. 2.8 | | Water |
| Art. 2.9 | | Wonen |

DUBBELBESTEMMINGEN

- | | | |
|-----------|--|--------------------------------|
| Art. 2.10 | | Archeologisch waardevol gebied |
| Art. 2.11 | | Waterstaatsdoeleinden |

AANDUIDINGEN

- | | |
|-------|------------------------|
| (b) | bedrijf |
| (dh) | detailhandel |
| (nu) | nutsvoorzieningen |
| (iv) | intensieve veehouderij |
| (pb) | paardenbak |
| (rui) | ruitersportvereniging |
| (vu) | vuurwerk opslag |
| (-w) | geen wonen toegestaan |

AANDUIDINGEN (vervolg)

- | | |
|--|---|
| | A-watergang |
| | bestemmingsgrens |
| | bouwgrens |
| | plangrens |
| | scheidingslijn |
| | zichtlijn |
| | afwijkende goot-en bouwhoogte |
| | maximale goothoogte |
| | maximale goot- en bouwhoogte |
| | maximum bebouwingspercentage |
| | maximum aantal wooneenheden |
| | gebied met wijzigingsbevoegdheid , met nummervwijzing |

VERKLARING

- | | |
|--|----------------------------------|
| | gegevens GBKN en Kadaster |
| | grens kaartblad |
| | maatvoering (in meters) |
| | vuurwerkopslag - veiligheidszone |

Behoort bij het besluit van Gedeputeerde Staten van Zuid-Holland d.d. 25 november 2008 nr. PZH- 2008-101 6916

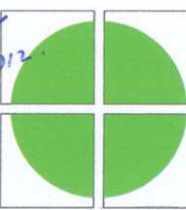
Gemeente Nieuwkoop

Bestemmingsplan Korteraar 2008
Blad 2: Midden

nummer	43.09	schaal	1 : 1000	raad	8 mei 2008
formaat	A1 +	referentie	mRO	ged. staten	
datum	januari 2008				

mRO bv
Tand 30 3811 GC Amersfoort
tel.: 033-4614342 / fax: 033-4614990 / Email: info@mro.nl

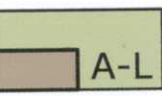
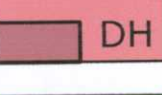
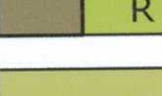
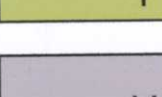
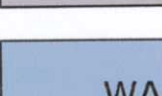
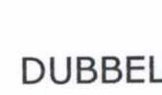
mRO



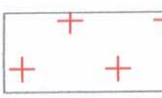
Overzicht kaartbladen

LEGENDA

BESTEMMINGEN

- Art. 2.1  Agrarisch-
Landschappelijke waarden
- Art. 2.2  Bedrijf
- Art. 2.3  Detailhandel
- Art. 2.4  Groen
- Art. 2.5  Recreatie
- Art. 2.6  Tuin
- Art. 2.7  Verkeer
- Art. 2.8  Water
- Art. 2.9  Wonen

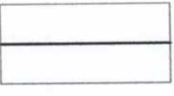
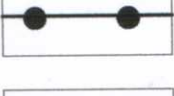
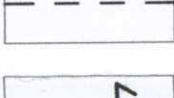
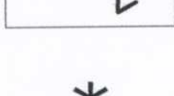
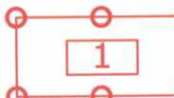
DUBBELBESTEMMINGEN

- Art. 2.10  Archeologisch waardevol gebied
- Art. 2.11  Waterstaatsdoeleinden

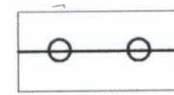
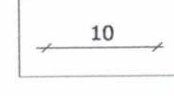
AANDUIDINGEN

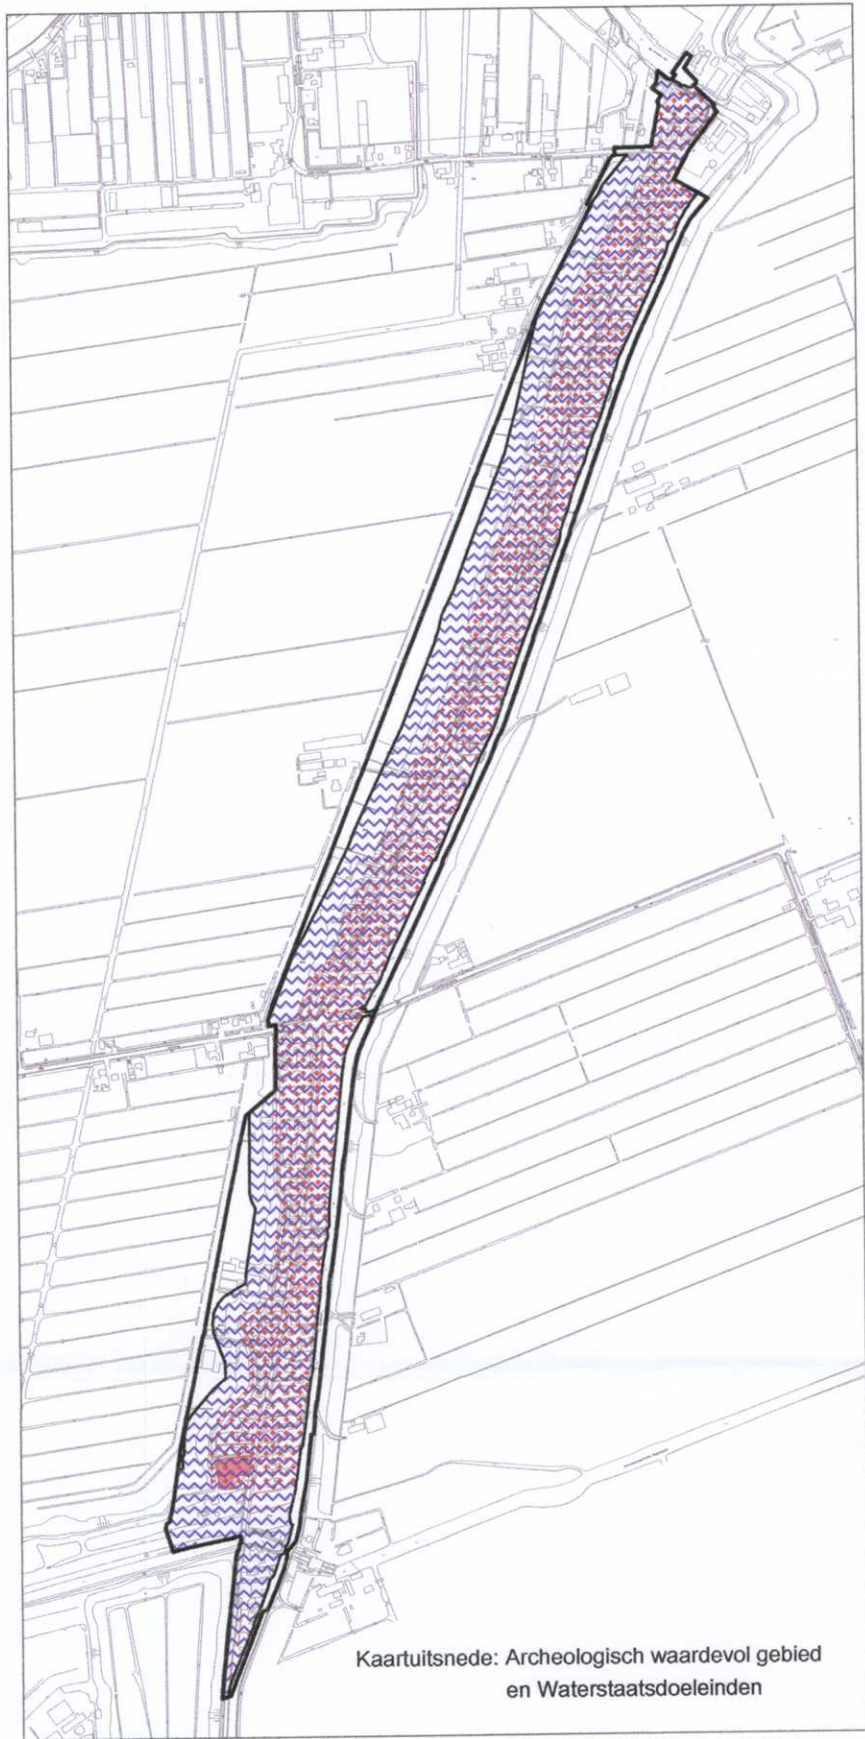
- (b) bedrijf
- (dh) detailhandel
- (nu) nutsvoorzieningen
- (pb) paardenbak
- (iv) intensieve veehouderij
- (ru) ruitersportvereniging
- (vu) vuurwerk opslag
- (-w) geen wonen toegestaan

AANDUIDINGEN (vervolg)

-  A-watgang
-  bestemmingsgrens
-  bouwgrens
-  plangrens
-  scheidingslijn
-  zichtlijn
-  *
-  5
-  8/8
-  75%
-  8
-  gebied met wijzigingsbevoegdheid, met nummervwijzing

VERKLARING

-  gegevens GBKN en Kadaster
-  grens kaartblad
-  10
-  vuurwerkopslag - veiligheidszone



Gemeente Nieuwkoop

Bestemmingsplan Korteraar 2008
Blad 3: Noord

nummer 43.09 schaal 1 : 1000 raad 8 mei 2008
formaat A1+ referentie mRO ged. staten
datum januari 2008

mRO bv
12 Zand 30 3811 GC Amersfoort
tel.: 033-4614342 / fax: 033-4614990 / Email: info@mro.nl

Behoort bij het besluit van
Gedeputeerde Staten van Zuid-Holland
d.d. 25 november 2008
nr. PZH-2008-101 6916

Overzicht kaartbladen

