
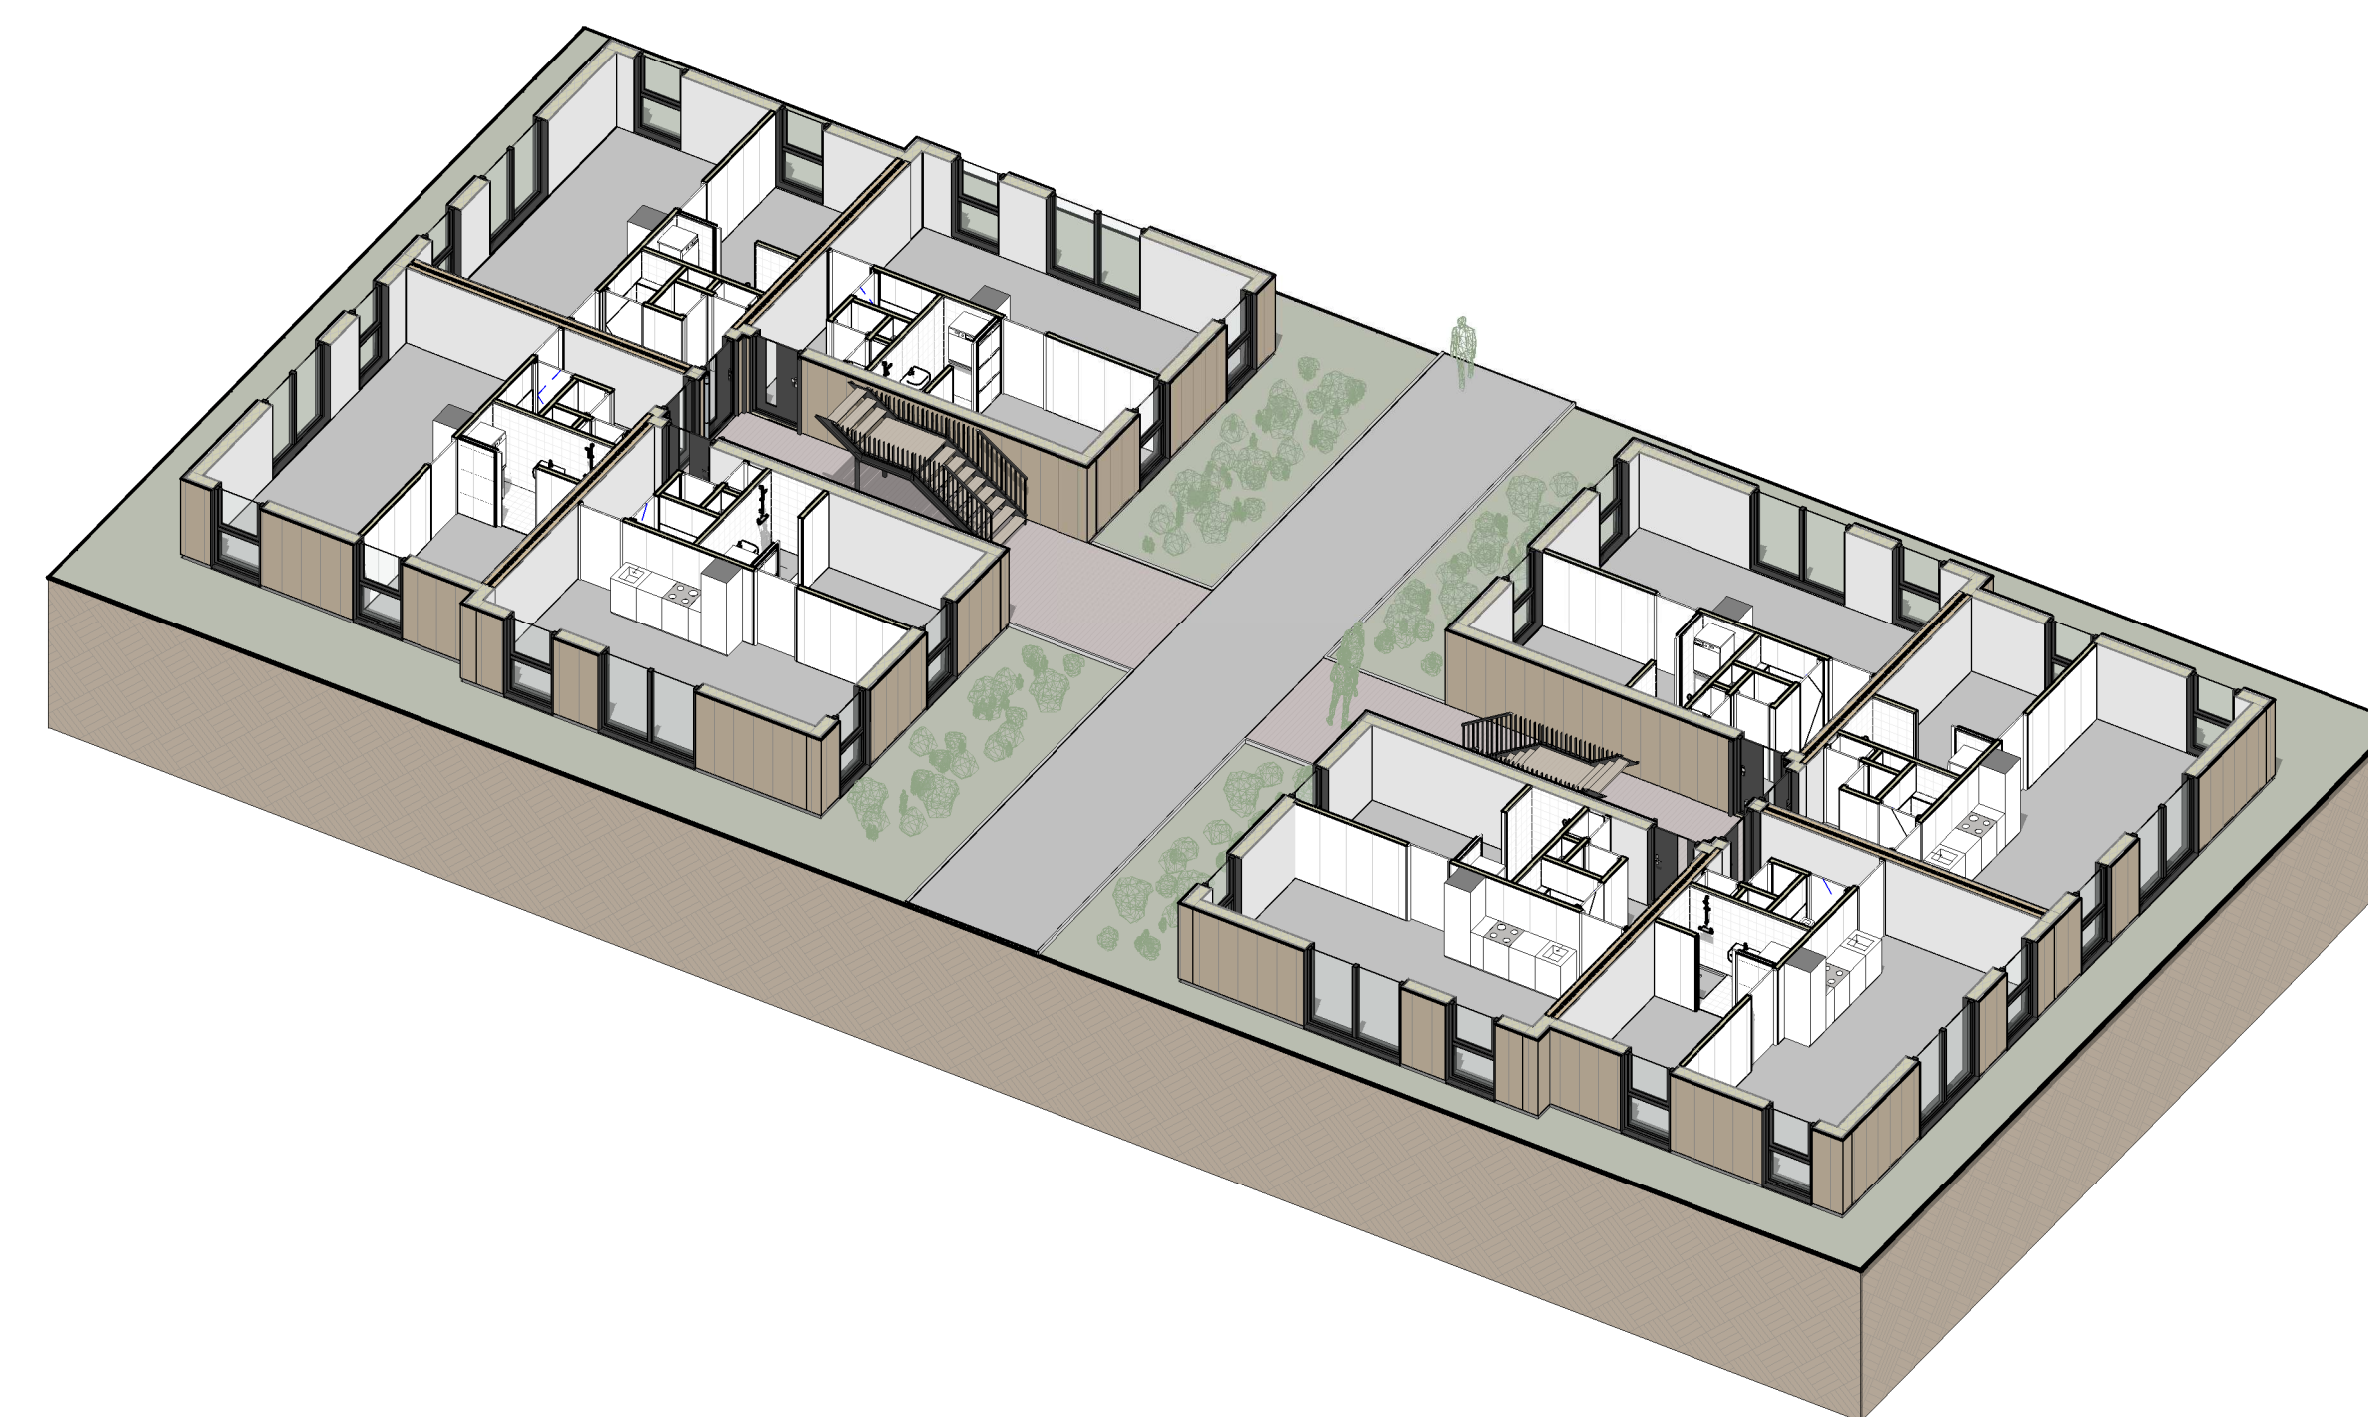
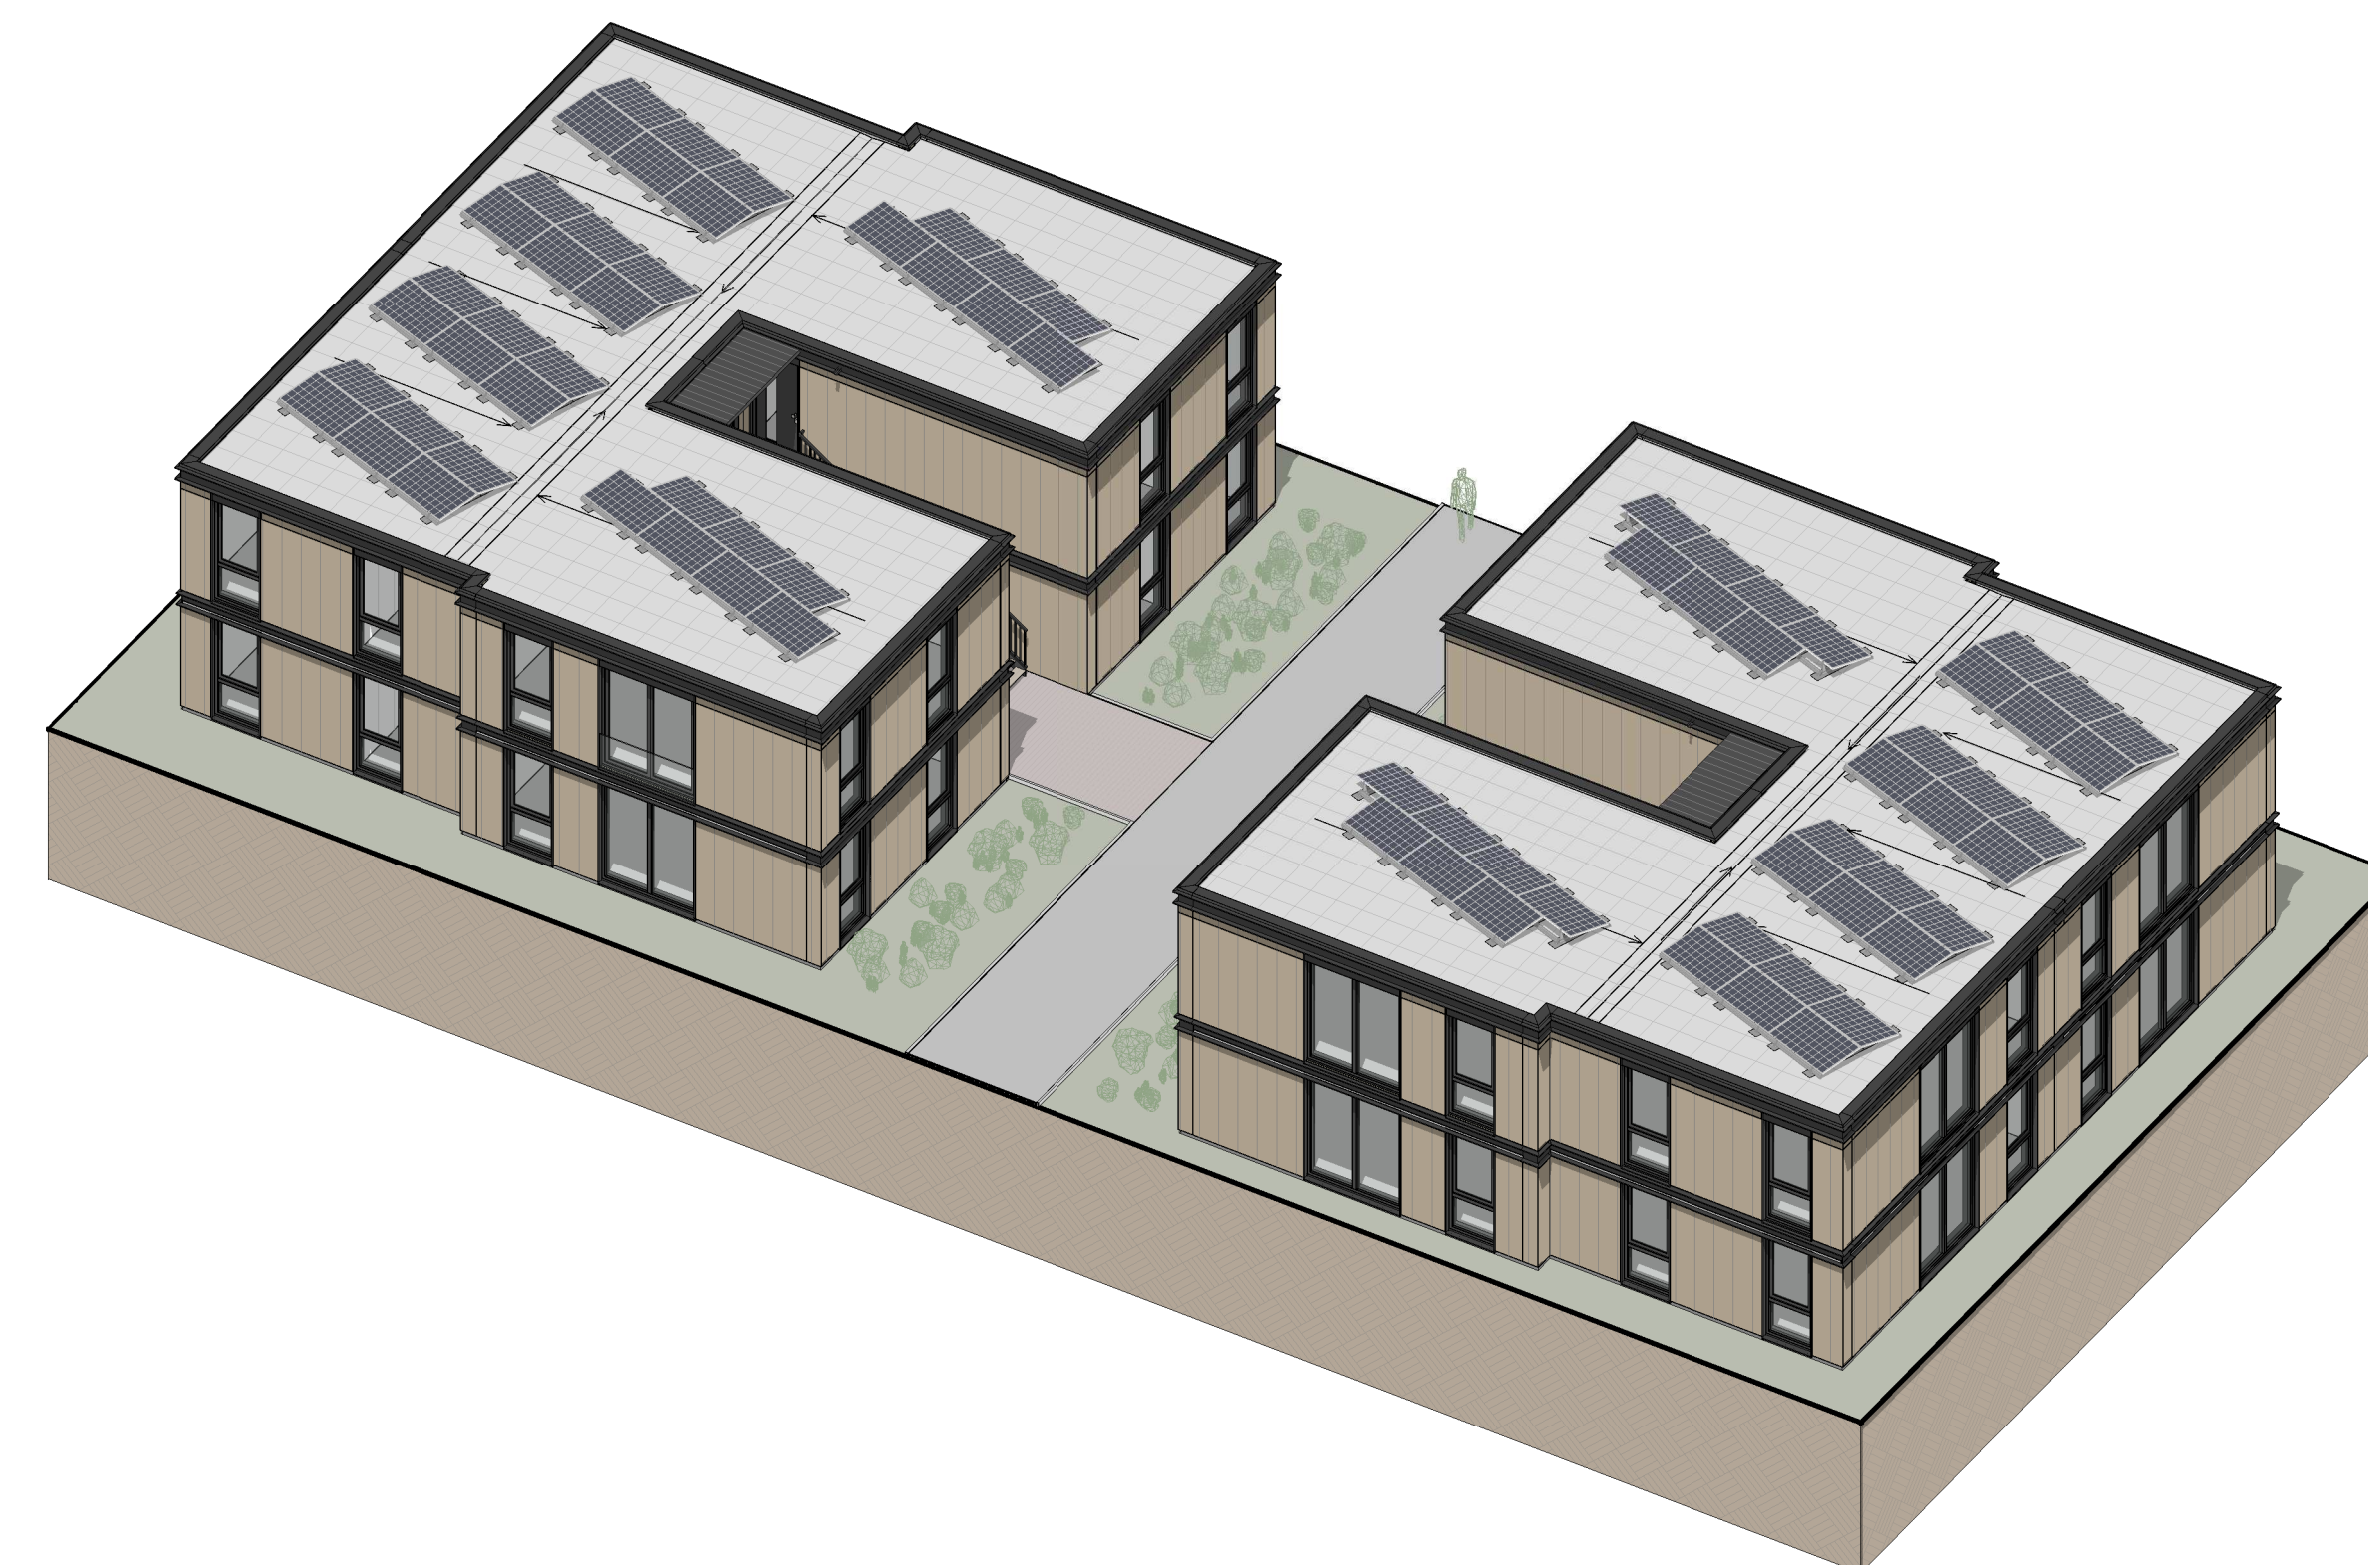


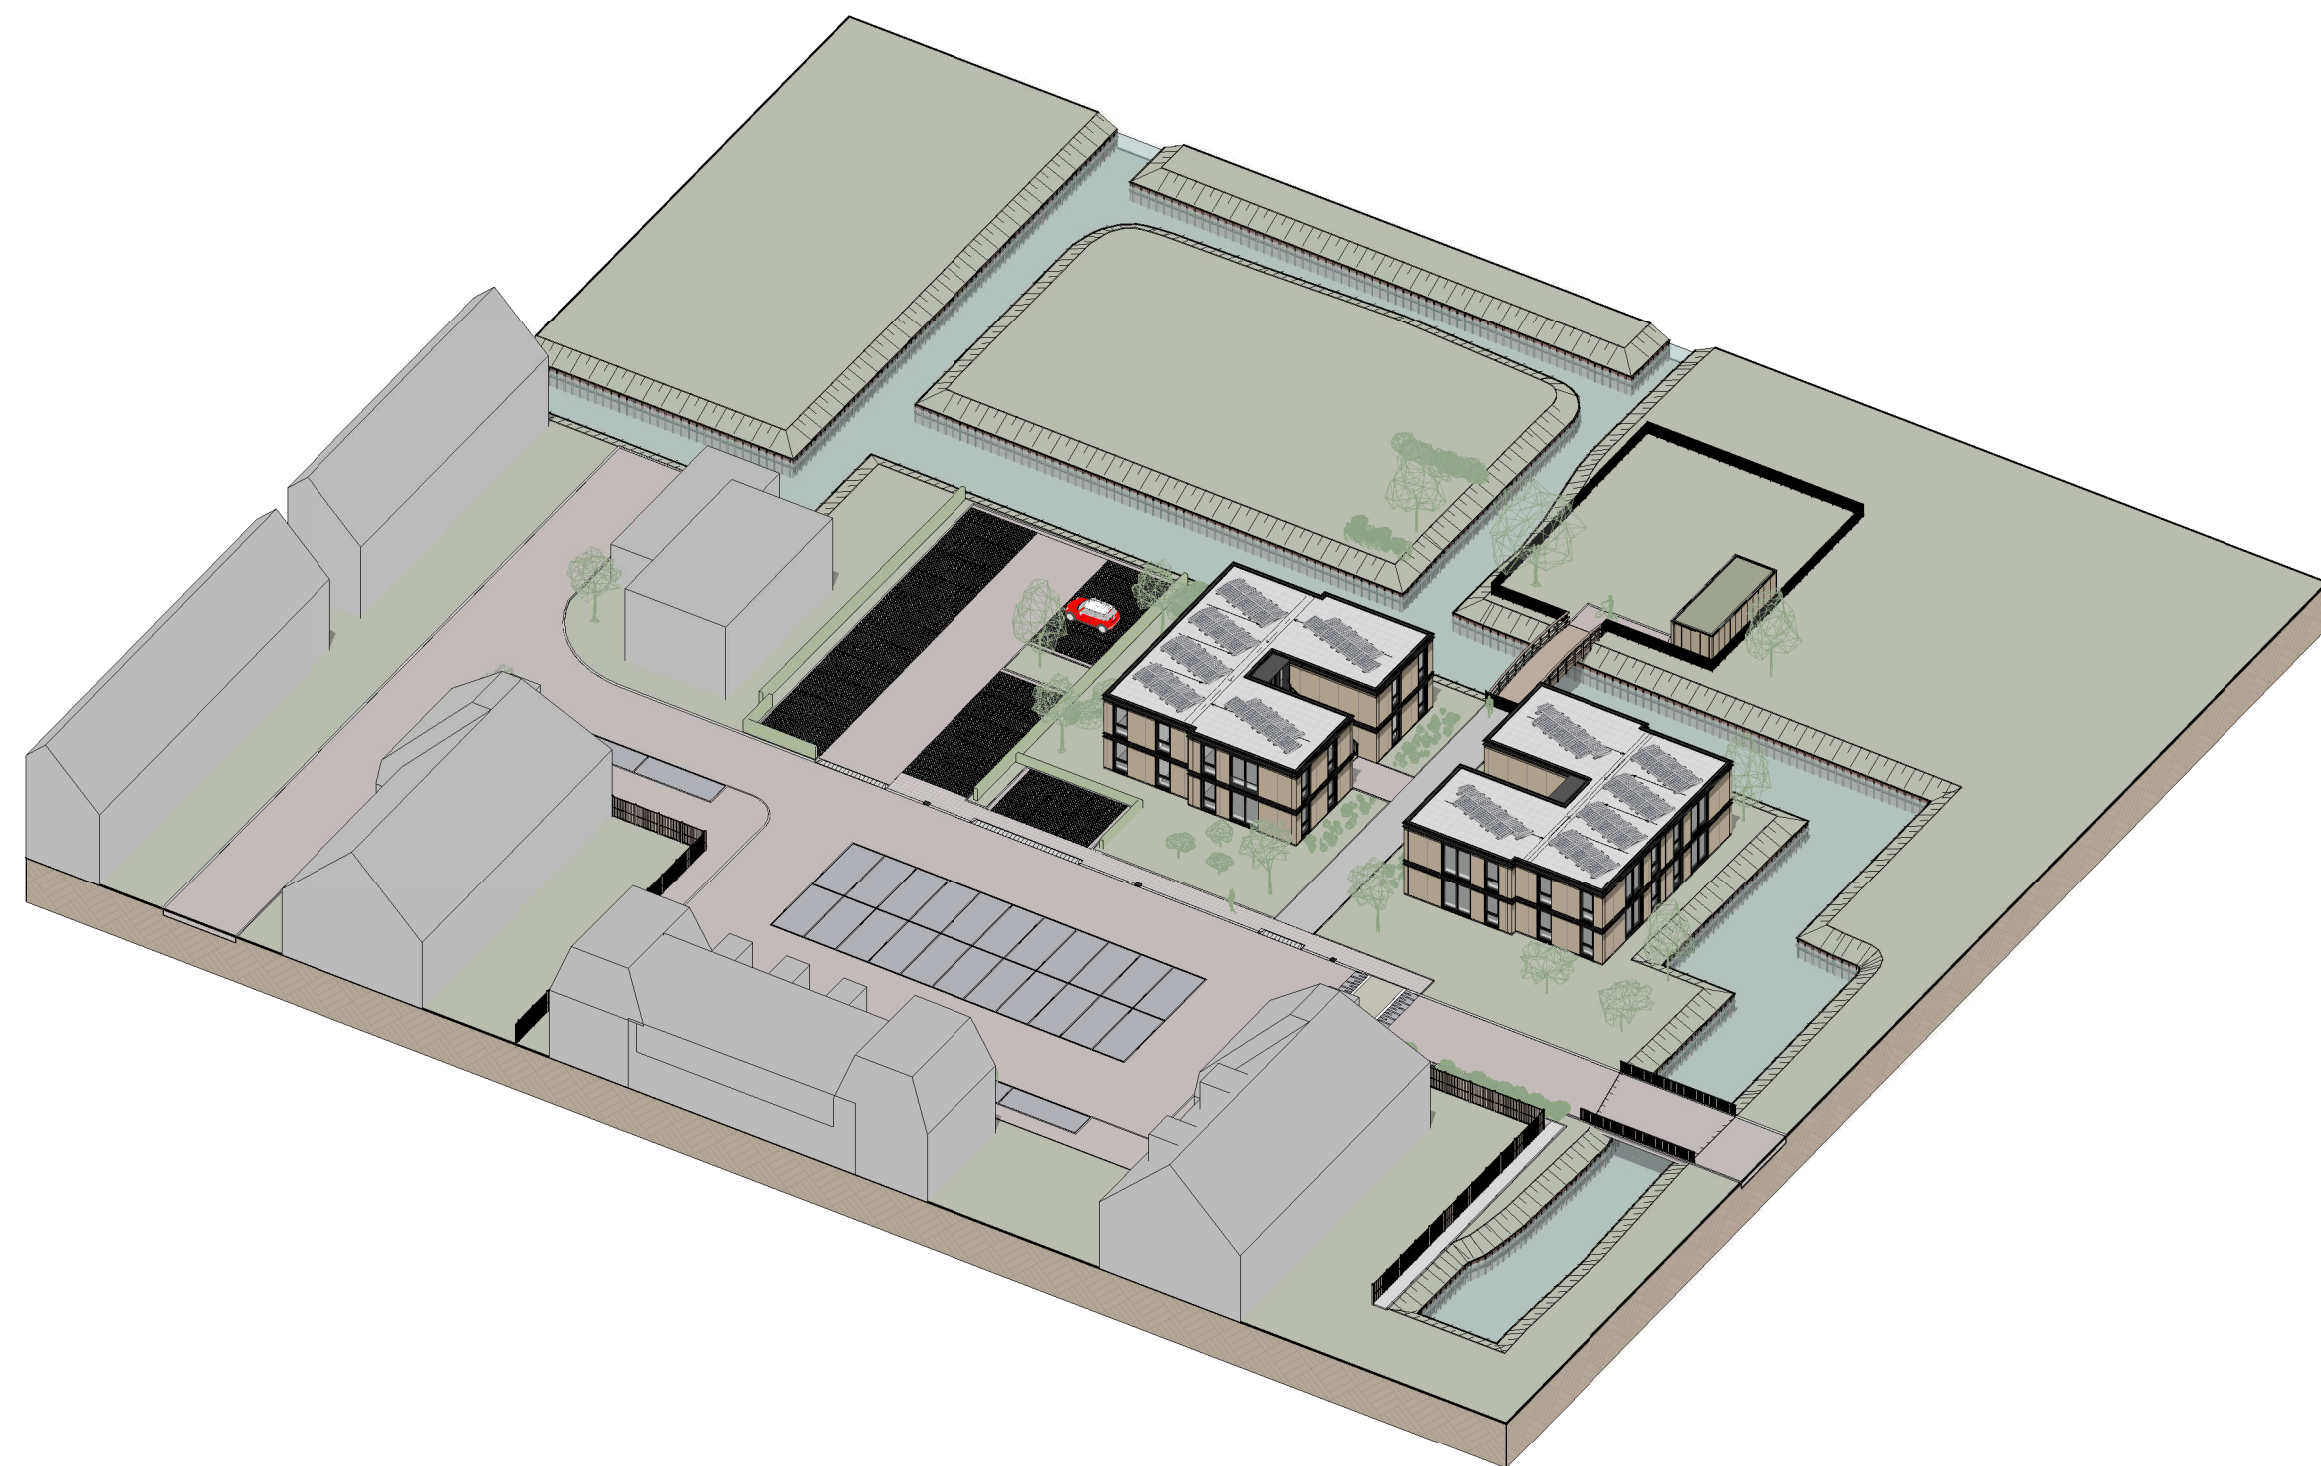

WUZ:	DATUM:	OMSCHRIJVING:
A	13-12-2021	Diverse wijzigingen

WUBBEN.CHAN
architecten

Tiendweg 2-H info@wubbenchan.nl
2671 SB NAALDWIJK www.wubbenchan.nl
Tel. +31 (0)174 - 42 03 55

OPDRACHTGEVER:



Nieuweensweg 55
2421 LB Nieuwkoop

PROJECT:
Grendel Nieuwkoop (Vink bouw)

ONDERDEEL:
3D beelden

FORMAAT:	GET:
A1	MW
SCHAAL:	DATUM:
	15-10-2021
PROJECTFASE:	TEK. NR:

PROJECTFASE:
Definitief ontwerp

PROJECT NR
2021A034

DO-800