




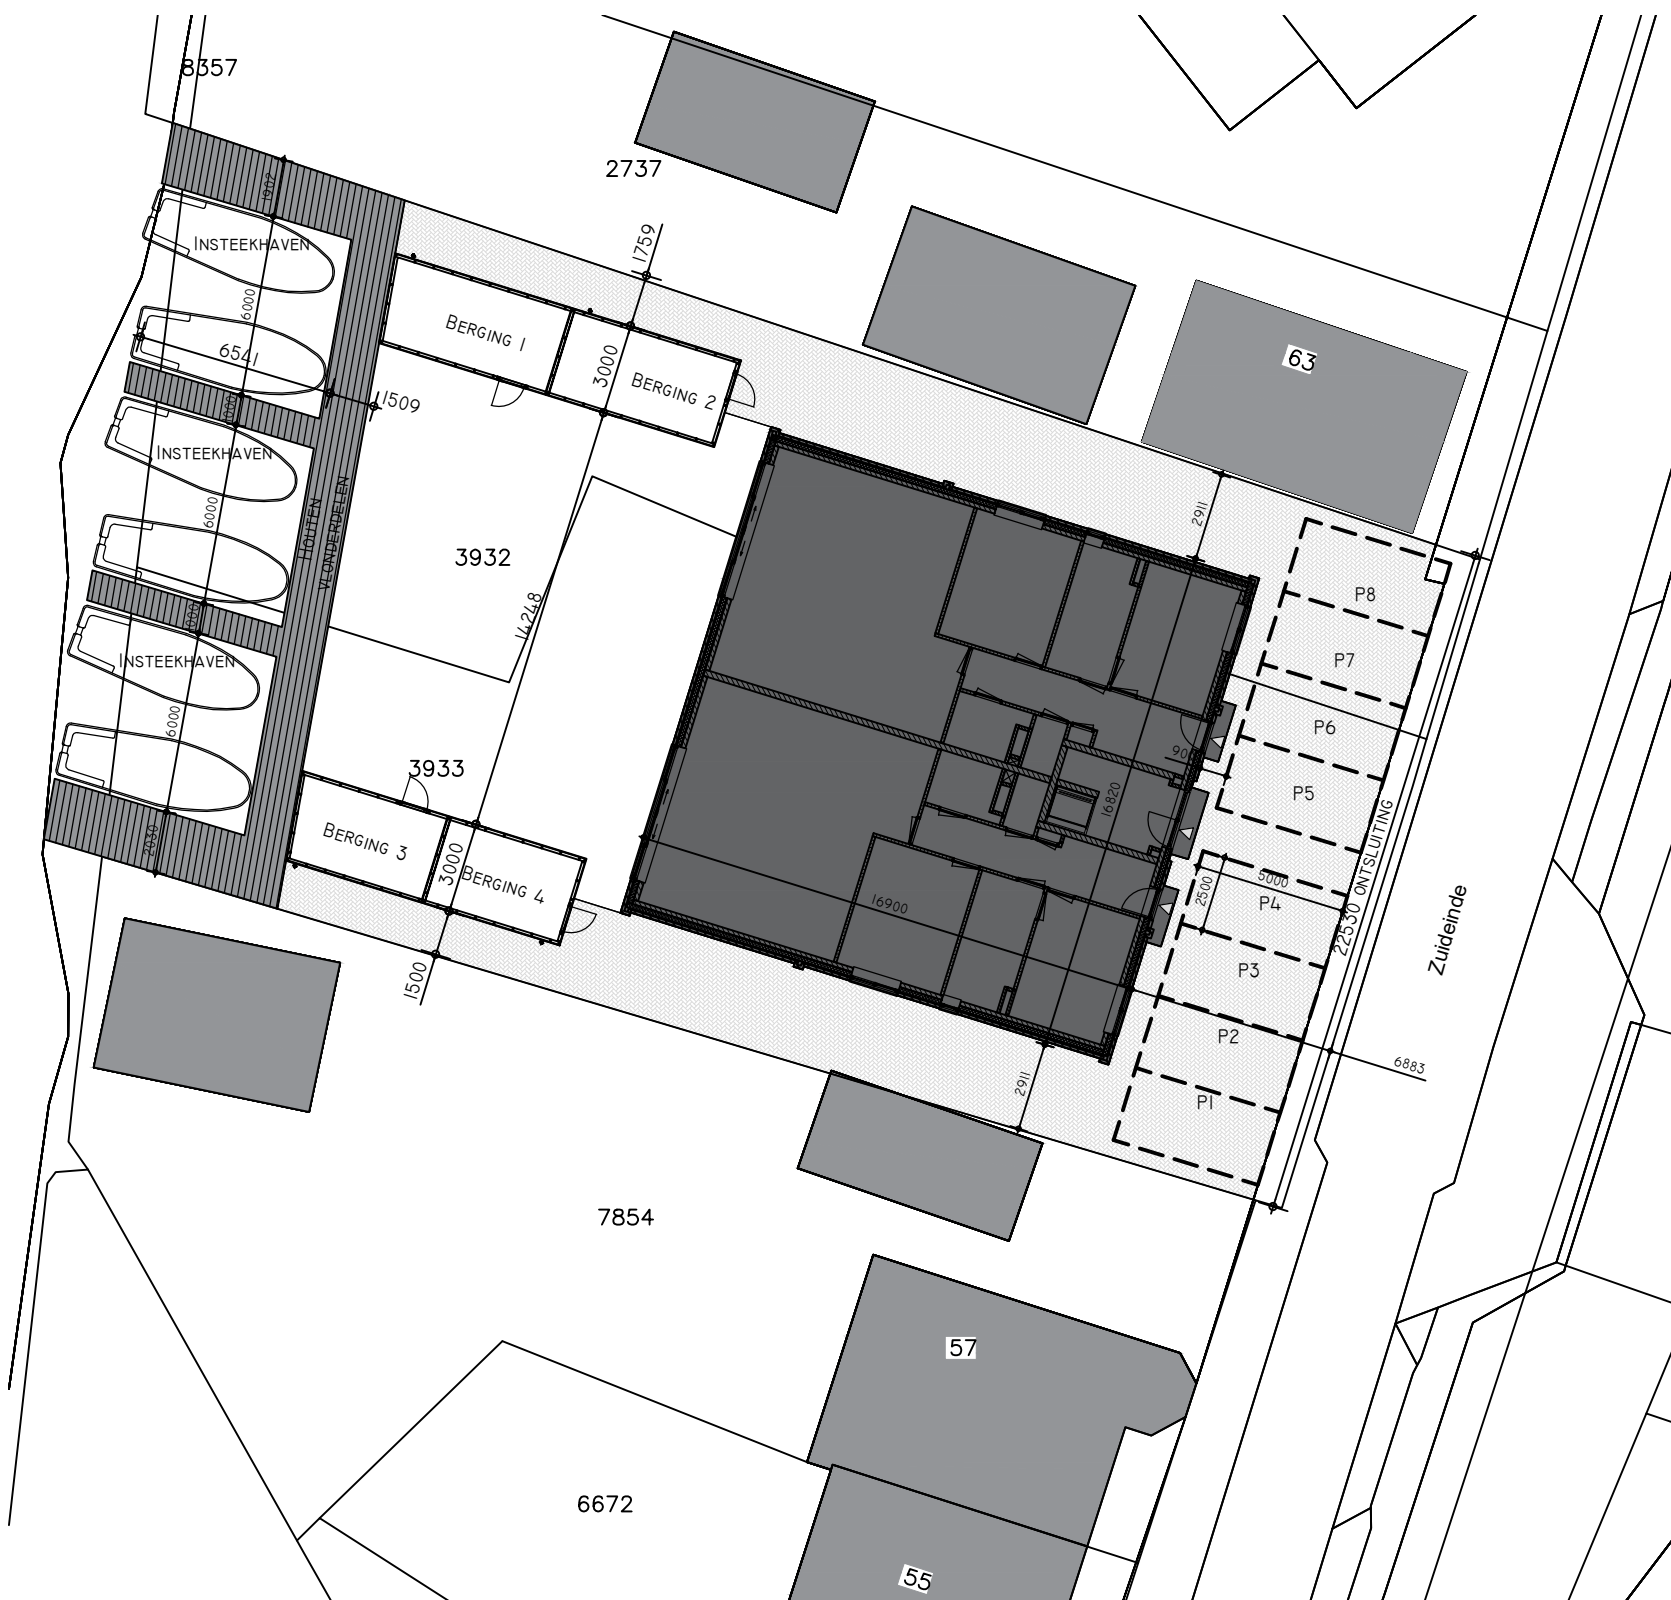

SITUATIE 1:250

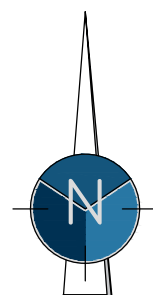

ZUIDEINDE 59-61
NIEUWKOOP
SECTIE A PERCEEL 3932 EN 3933
KADESTRALE GEMEENTE ALPHEN AAN DEN RIJN

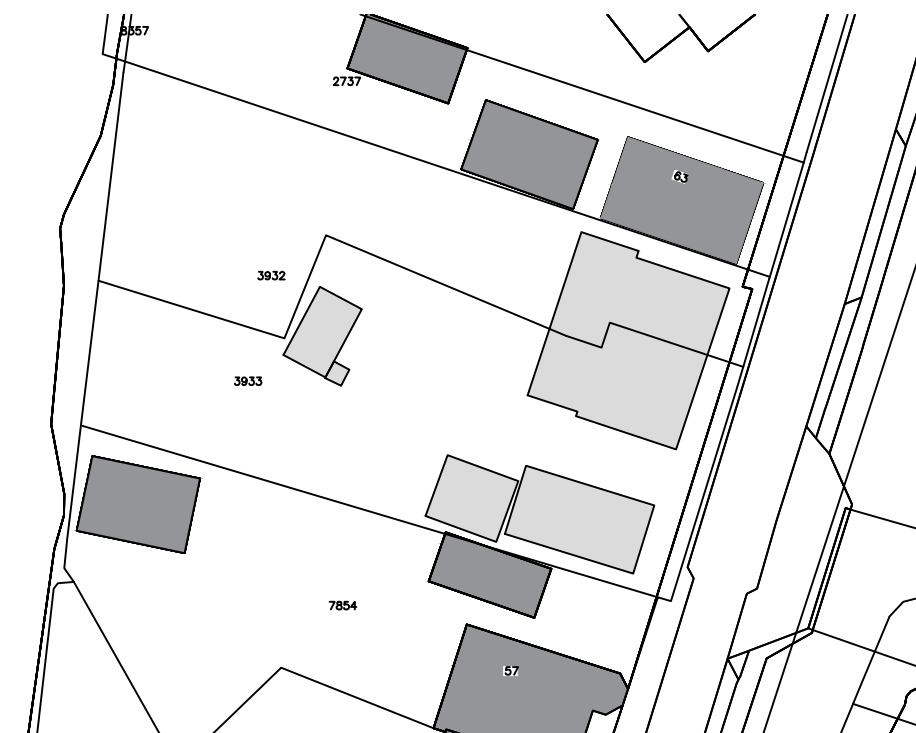

Project
Nieuwbouw Zuideinde 59-61 te Nieuwkoop

Onderdeel
Situatie

Schaal
1:250

Datum
19-11-2021

Projectnummer
2021092



Wijziging
10-05-2022

B

Blad
DO-001

