


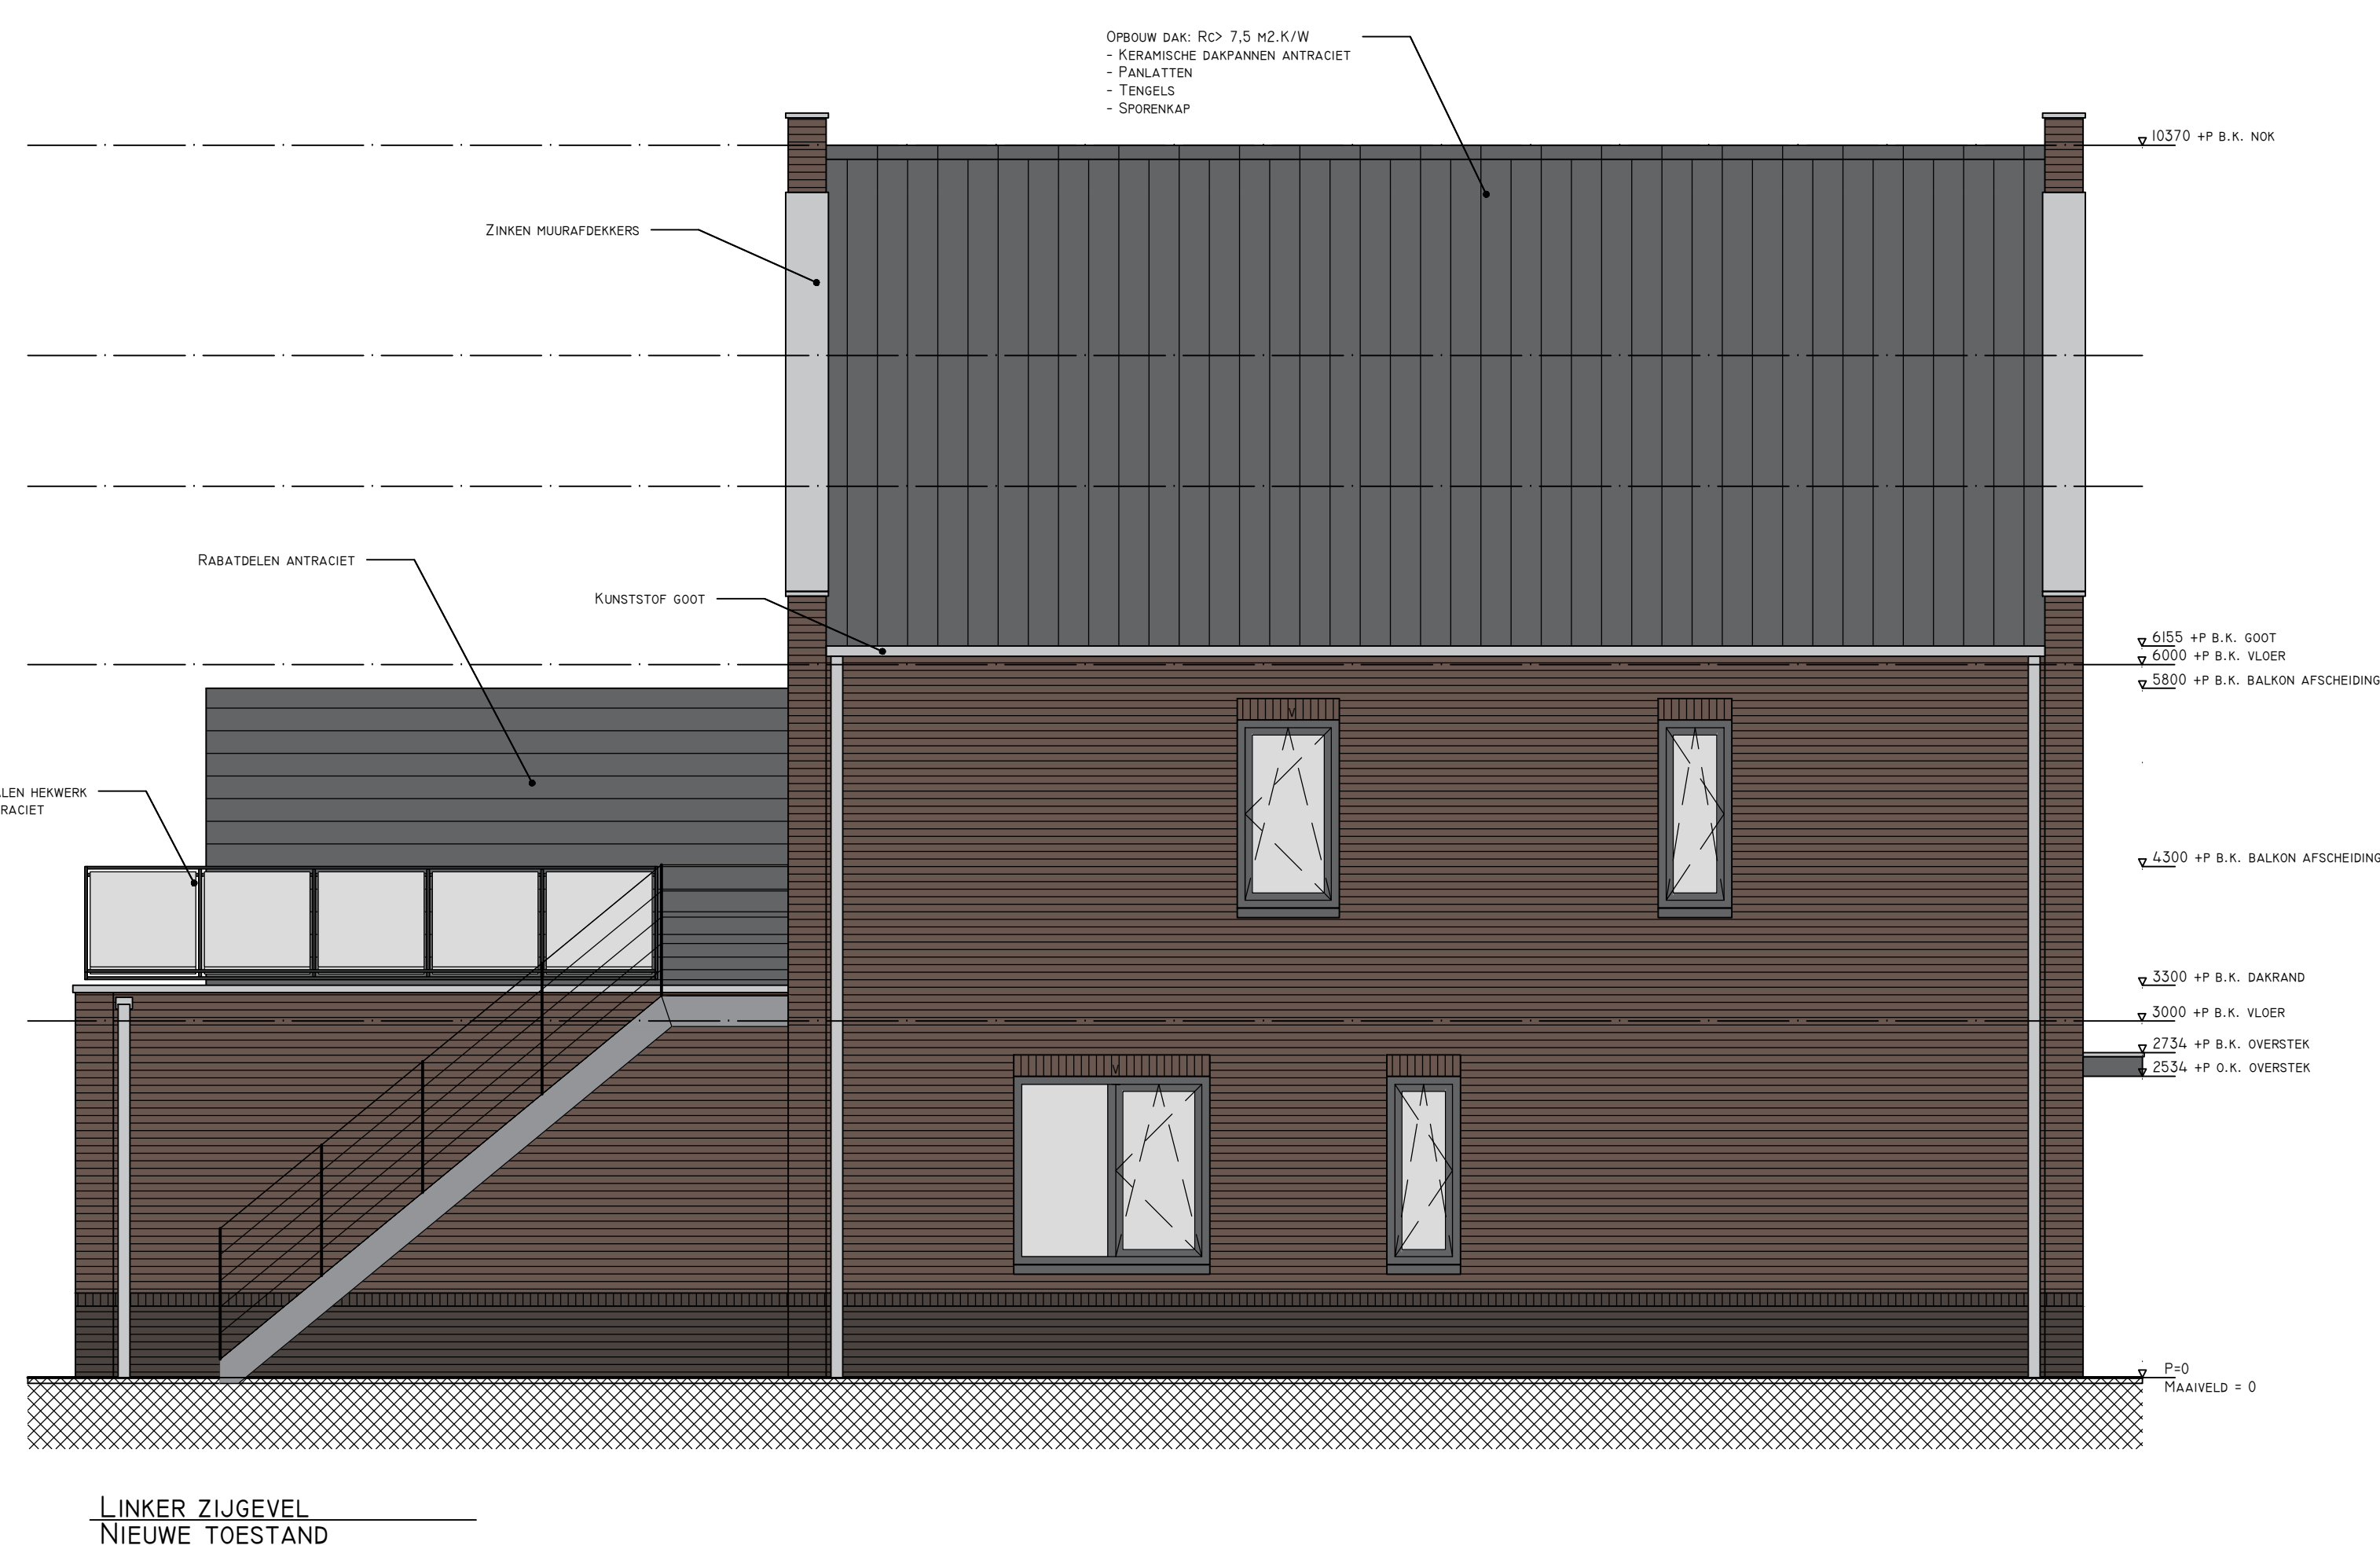

Project
Nieuwbouw Zuidende 59-61 de Nieuwkoop

Ordercode
Aanzichten

Uitgave
1:50

Datum
11-11-2021

Uitgiving
10-05-2022

A

Projectnummer
2021092

Blad
Do-200